подвал

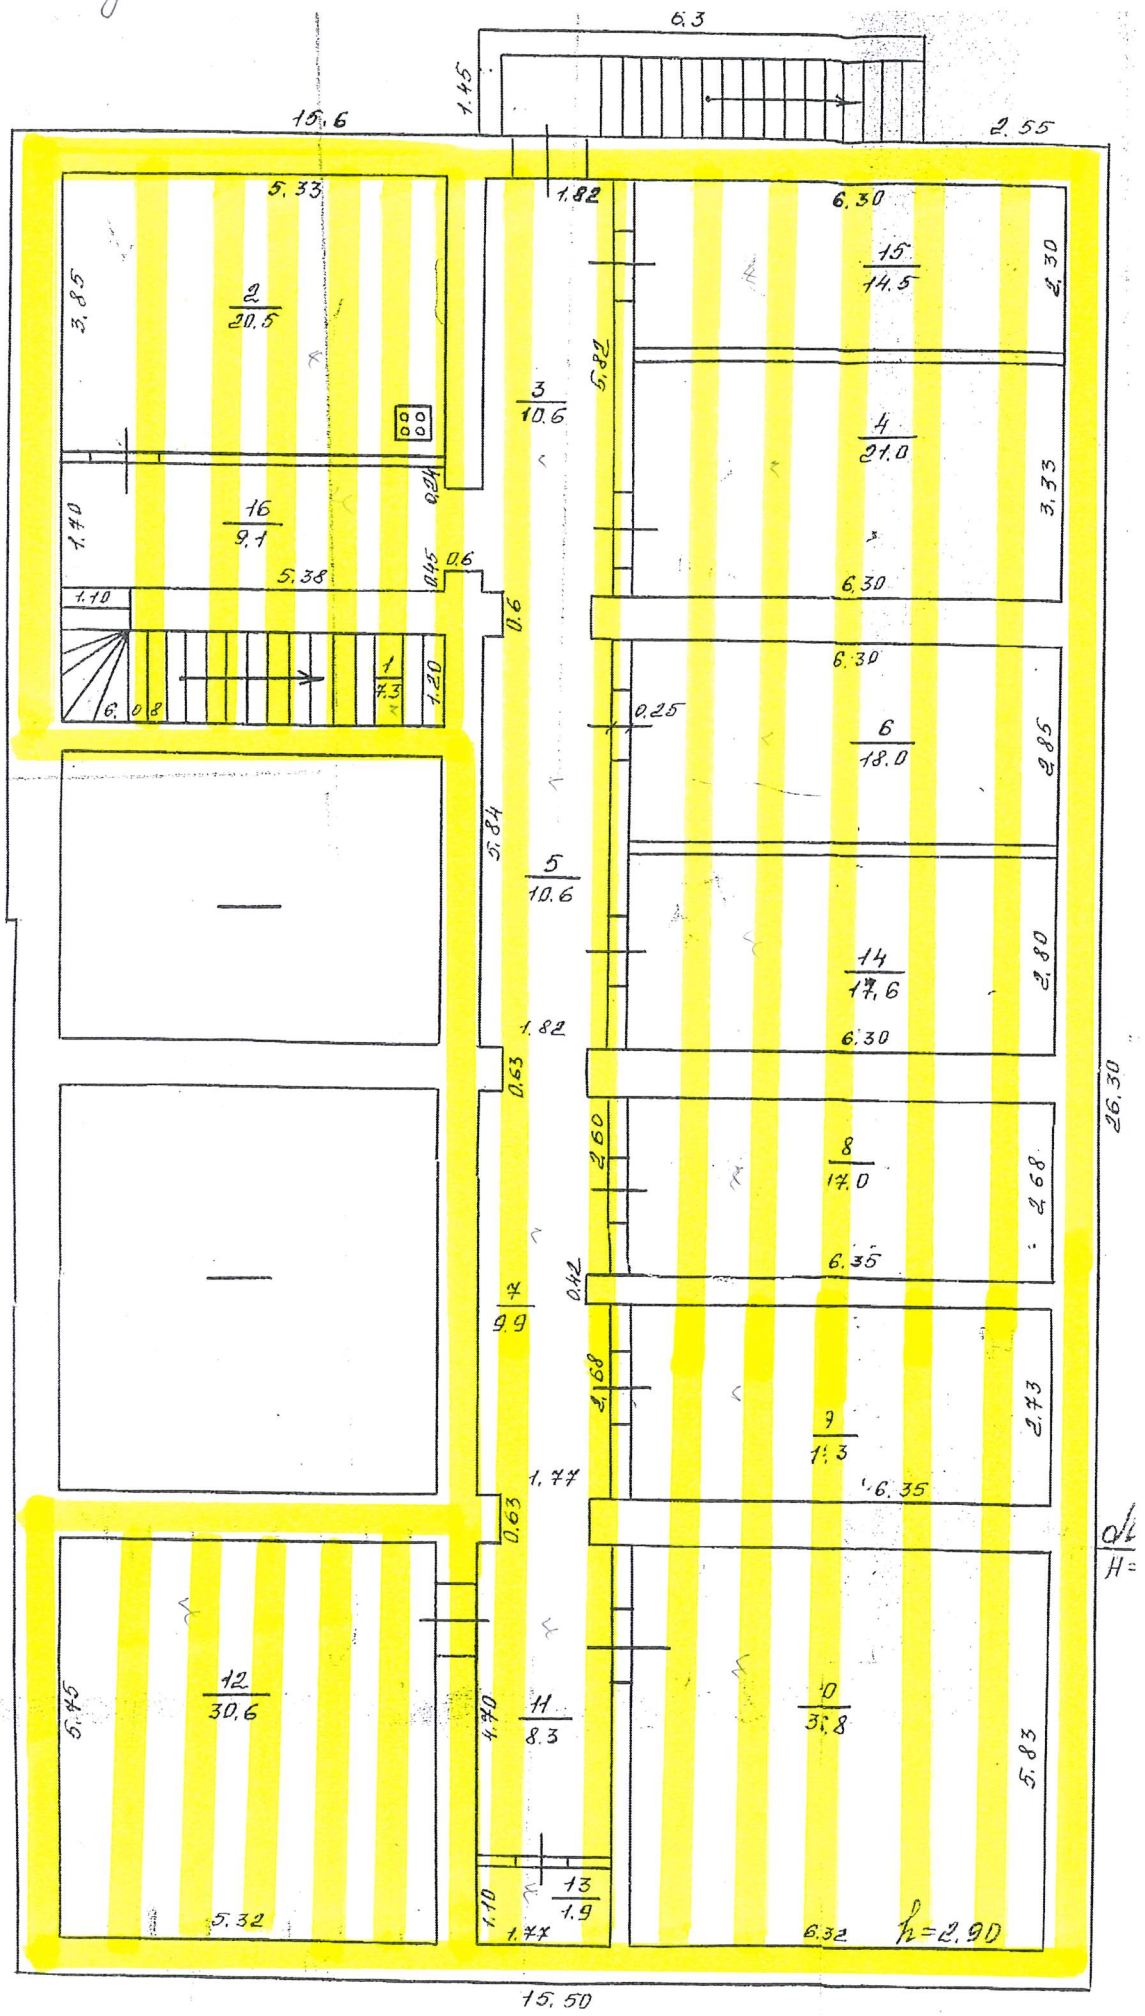
6.3
1.45
15.6
2.55
5.33
1.82
6.30
2
20.5
3.85
3
10.6
5.82
15
14.5
2.30
4
21.0
3.33
16
9.1
1.70
0.24
5.38
0.45
0.6
1.10
0.6
1
1.20
1.73
6.08
6.30
0.25
6
18.0
2.85
5.84
5
10.6
14
17.6
2.80
1.82
0.63
26.30
2.60
8
17.0
2.68
6.35
0.42
7
9.9
2.68
9
11.3
2.73
6.35
1.77
0.63
12
30.6
5.45
4.70
11
8.3
10
31.8
5.83
1.10
13
1.9
1.77
5.32
6.32
h=2.90
15.50