


В.2

КАДАСТРОВЫЙ ПЛАН ЗЕМЕЛЬНОГО УЧАСТКА (выписка из государственного земельного кадастра)

2 Лист № 2

1 Кадастровый номер 63:06:03 02 007:0007

3 План (чертеж, схема) границ земельного участка

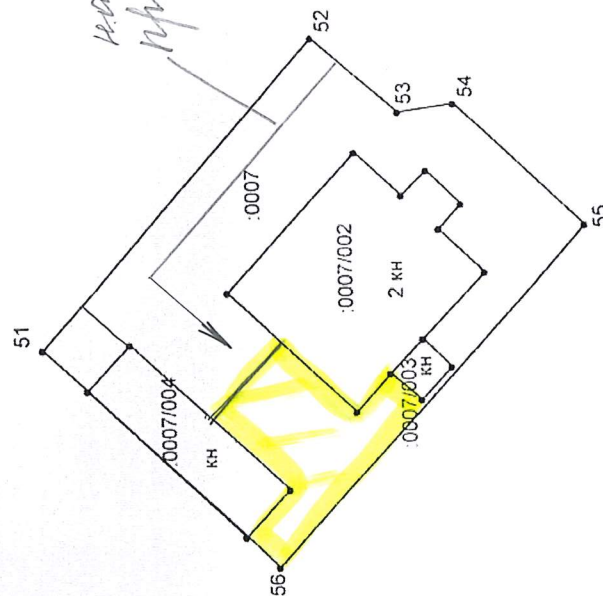

4 Масштаб 1:1000

/Черкасов В.А./