

Управление Федеральной службы государственной регистрации, кадастра и картографии по Республике Дагестан
полное наименование органа регистрации прав


Выписка из Единого государственного реестра недвижимости об основных характеристиках и зарегистрированных правах на объект недвижимости

Сведения об основных характеристиках объекта недвижимости

В Единый государственный реестр недвижимости внесены следующие сведения:

Раздел 1 Лист 1

Здание	
Вид объекта недвижимости	
Лист № 1 раздела 1	Всего листов раздела 1: 1
Кадастровый номер:	Всего листов выписки: 3
02.10.2023г.	05:40:000054:1155
Номер кадастрового квартала:	05:40:000054
Дата присвоения кадастрового номера:	17.07.2012
Ранее присвоенный государственный учетный номер:	Инвентарный номер 39565; Условный номер 05:40:00:029:005В:000:00:Н Республика Дагестан, г. Махачкала, ул. Аскерханова, 5в
Адрес:	819.2
Площадь, м2:	Нежилое
Назначение:	Нежилые помещения. Площадь: общая 818,8 кв. м.
Наименование:	1, в том числе подземных 0
Количество этажей, в том числе подземных этажей:	данные отсутствуют
Год ввода в эксплуатацию по завершении строительства:	1993
Год завершения строительства:	19463961.99
Кадастровая стоимость, руб.:	05:40:000054:969
Кадастровые номера иных объектов недвижимости, в пределах которых расположен объект недвижимости:	данные отсутствуют
Кадастровые номера помещений, машино-мест, расположенных в здании или сооружении:	нежилое
Виды разрешенного использования:	Сведения об объекте недвижимости имеют статус "актуальные, ранее учтенные"
Статус записи об объекте недвижимости:	Сведения, необходимые для заполнения раздела: 5 - План расположения помещения, машино-места на этаже (плане этажа), отсутствуют.
Особые отметки:	Гасанов Дибир Омарович, действующий(ая) на основании документа "Доверенность" от имени заявителя Дагестанский коммерческий энергетический банк "Дагэнергобанк" (ООО), 0541019312
Получатель выписки:	


 ДОКУМЕНТ ПОДПИСАН
 ЭЛЕКТРОННОЙ ПОДПИСЬЮ
 Сертификат: 06:ЭВ058В7401СВ38Д283576АСДСЖ4625108
 Владелец: ФЕДЕРАЛЬНАЯ СЛУЖБА ГОСУДАРСТВЕННОЙ
 РЕГИСТРАЦИИ, КАДАСТРА И КАРТОГРАФИИ
 Дагестанское с 27.06.2023 по 19.09.2024

инициалы, фамилия

Выписка из Единого государственного реестра недвижимости об основных характеристиках и зарегистрированных правах на объект недвижимости
Сведения о зарегистрированных правах

Здание	
Вид объекта недвижимости	
Лист № 1 раздела 2	Всего листов раздела 2: 1
Всего разделов: 3	
Всего листов выписки: 3	
02.10.2023г.	05:40:000054:1155
Кадастровый номер:	

1	Правообладатель (правообладатели):	1.1	Датгестанский коммерческий энергетический банк "Датэнергобанк" (ООО), ИНН: 0541019312, ОГРН: 1020500000553
	Сведения о возможности предоставления третьим лицам персональных данных физического лица:	1.1.1	данные отсутствуют
2	Вид, номер, дата и время государственной регистрации права:	2.1	Собственность 05:40:000054:1155-05/184/2023-25 25.09.2023 09:14:52
3	Документы-основания	3.1	Решение суда, выдан 09.06.2014 Определение суда, выдан 20.06.2023 Акт приема-передачи, выдан 11.07.2023
4	Ограничение прав и обременение объекта недвижимости:		не зарегистрировано
5	Заявленные в судебном порядке права требования:		данные отсутствуют
6	Сведения о вознаграждении в отношении зарегистрированного права:		данные отсутствуют
7	Сведения о возможности предоставления третьим лицам персональных данных физического лица		данные отсутствуют
8	Сведения о наличии решения об изъятии объекта недвижимости для государственных и муниципальных нужд:		данные отсутствуют
9	Сведения о невозможности государственной регистрации без личного участия правообладателя или его законного представителя:		данные отсутствуют
10	Правопритязания и сведения о наличии поступивших, но не рассмотренных заявлений о проведении государственной регистрации права (перехода, прекращения права), ограничения права или обременения объекта недвижимости, сделки в отношении объекта недвижимости:		отсутствуют

ДОКУМЕНТ ПОДПИСАН
ЭЛЕКТРОННОЙ ПОДПИСЬЮ

Сертификат: 008B05487401C8V382B3576AKCX8425108
Единствен. Федеральная служба государственной
регистрации, кадастра и картографии
Декретом № с 27.06.2023 по 19.09.2024

инициалы, фамилия


полное наименование должности

Выписка из Единого государственного реестра недвижимости об основных характеристиках и зарегистрированных правах на объект недвижимости

Описание местоположения объекта недвижимости


Здание	
Вид объекта недвижимости	
Лист № 1 раздела 4	Всего листов раздела 4: 1
	Всего разделов: 3
	Всего листов выписки: 3
02.10.2023г.	05:40:000054:1155
Кадастровый номер:	

Схема расположения объекта недвижимости (части объекта недвижимости) на земельном участке(ах)

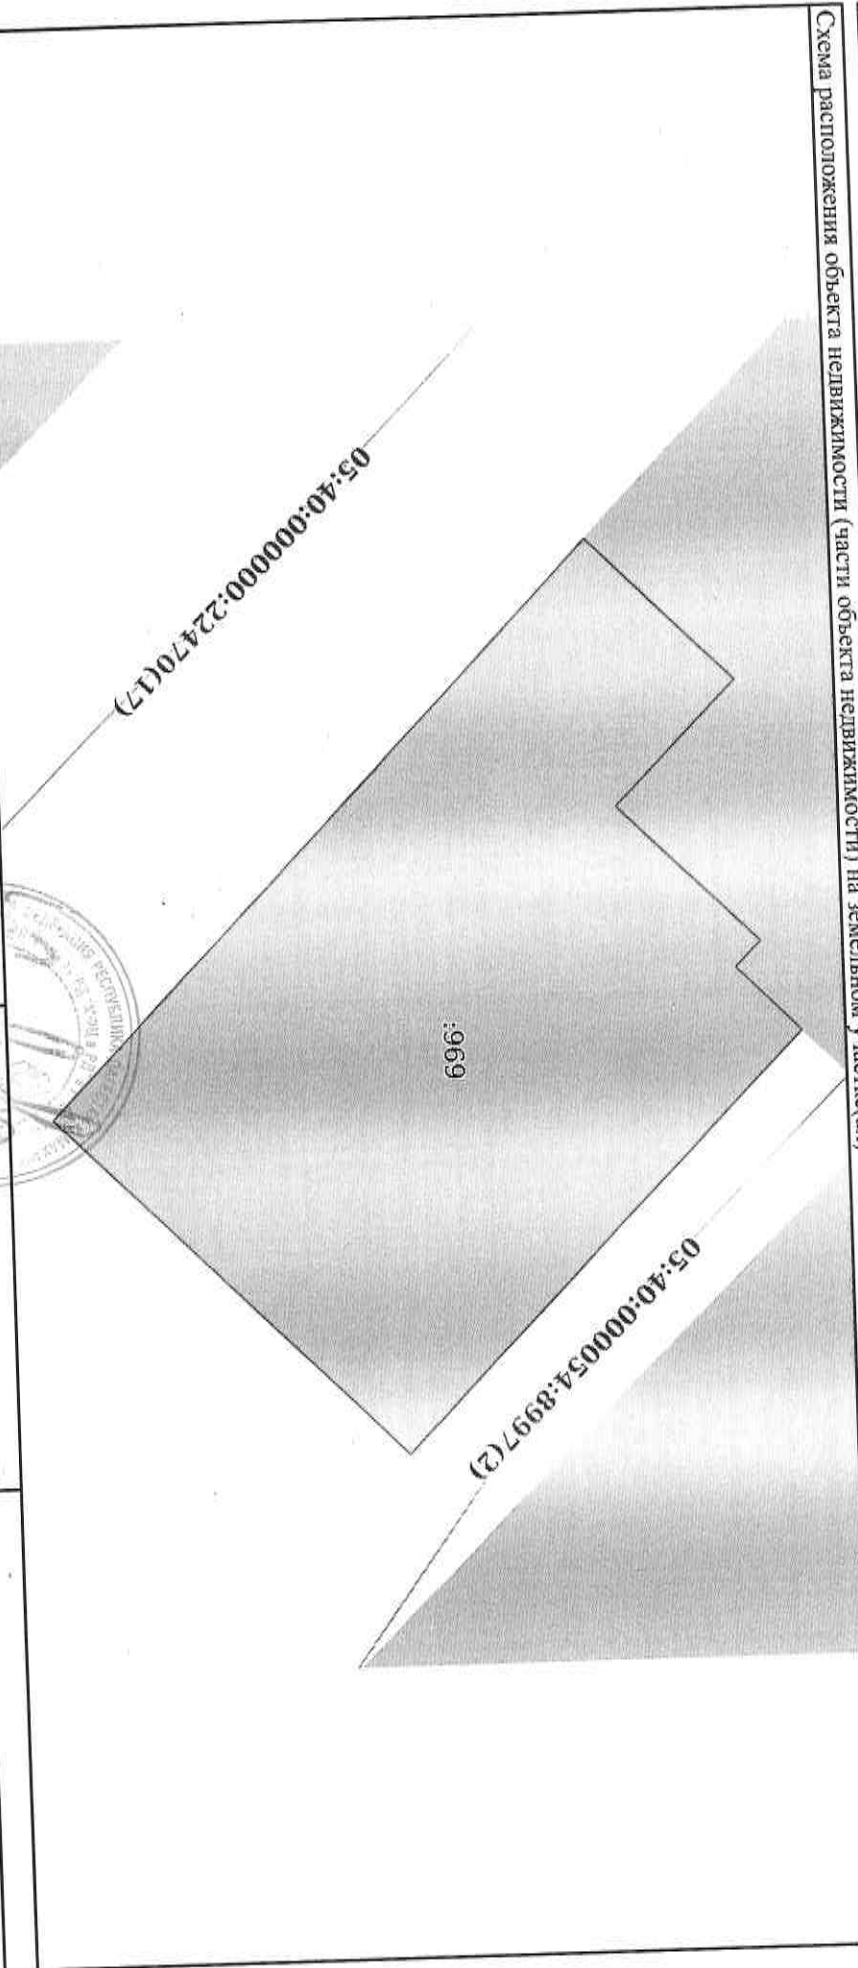

Масштаб 1:400

Условные обозначения:

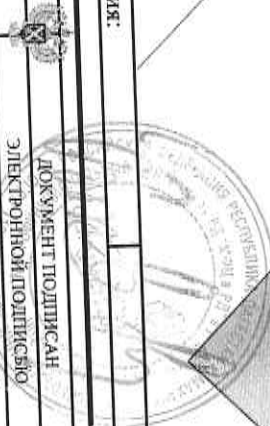ПОЛНОЕ НАИМЕНОВАНИЕ ДОЛЖНОСТИ	ЭЛЕКТРОННОЙ ПОДПИСЬЮ	ИНИЦИАЛЫ, ФАМИЛИЯ
		
Сертификат: 008ВВ05467401ГЭВМД283576АКСДС825108 Владелец: ФЕДЕРАЛЬНАЯ СЛУЖБА ГОСУДАРСТВЕННОЙ РЕГИСТРАЦИИ КАДАСТРА И КАРТОГРАФИИ Действителен с 27.06.2023 по 19.09.2024		