


ЭСКИЗ ПЛАНИРОВОЧНОГО РЕШЕНИЯ С РАССТАНОВКОЙ МЕБЕЛИ И БАНКОВСКОГО ОБОРУДОВАНИЯ ВСП №8639/0113
 расположенного по адресу: Среднерусский банк., Ивановская область, п.г.т. Лух, ул. Советская, д.1.

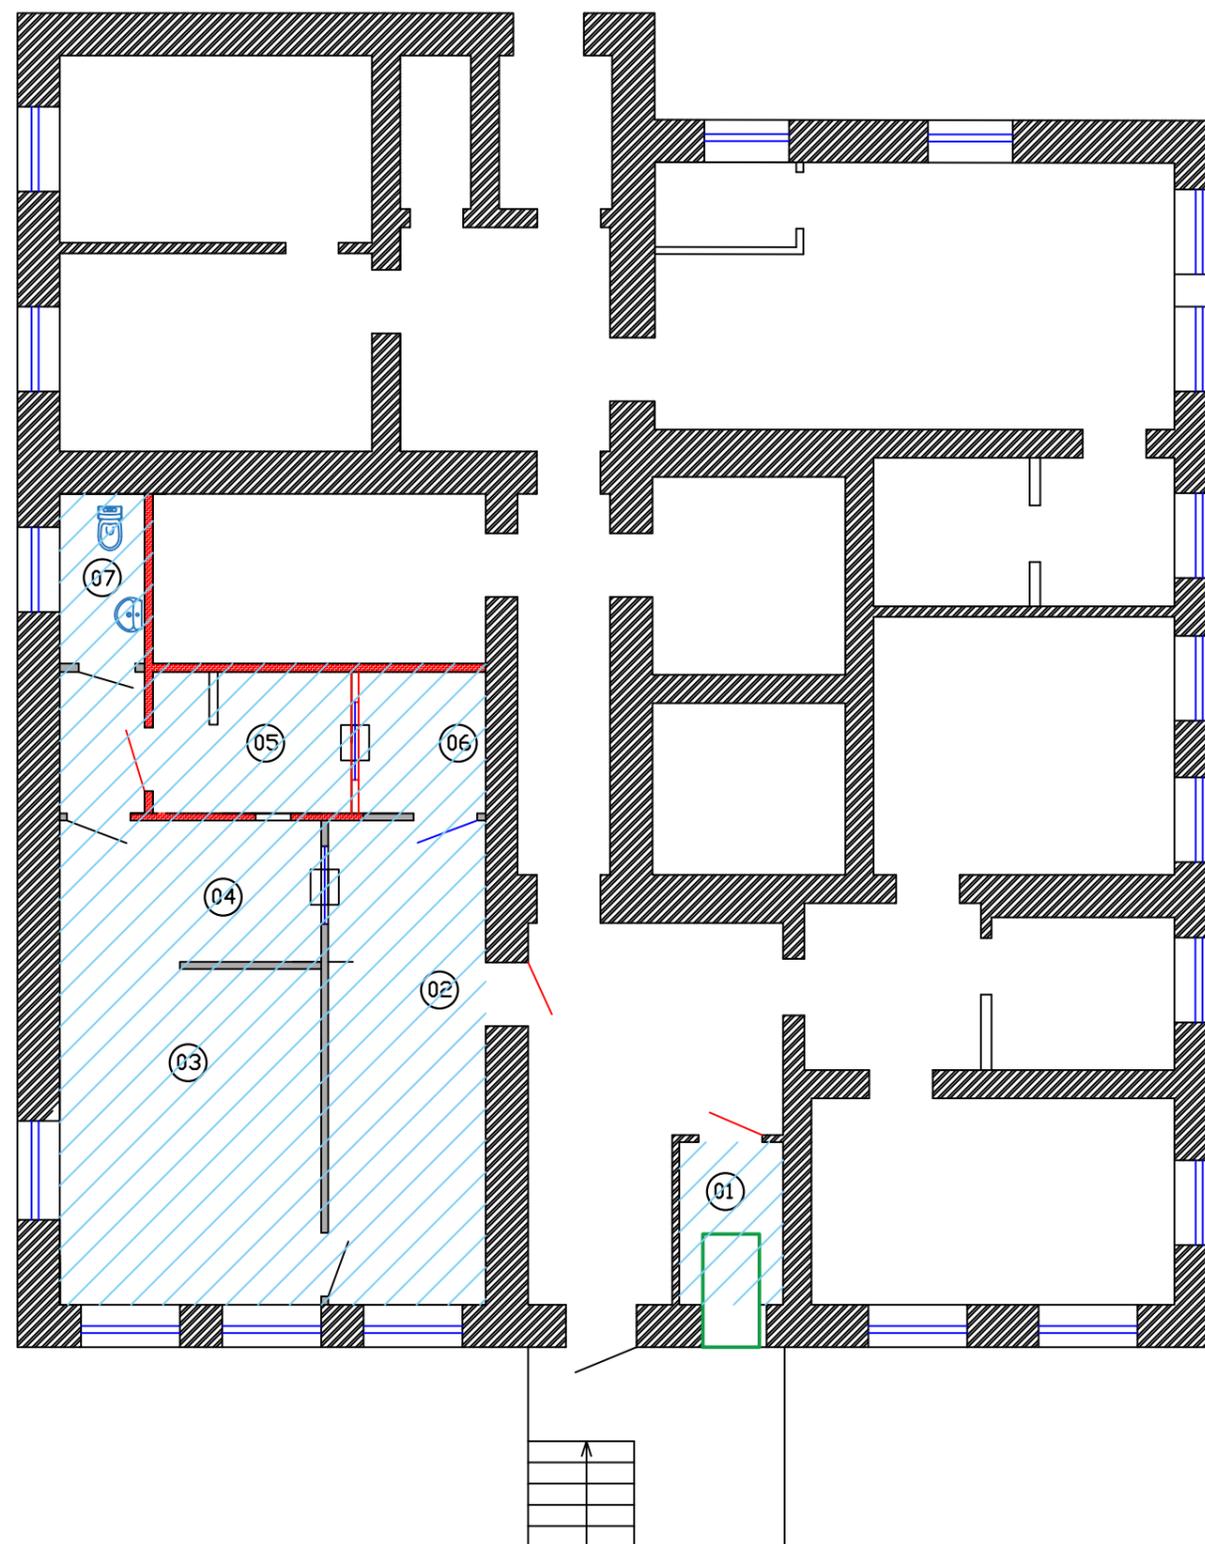

Экспликация помещений

№ пом.	Наименование	Площадь, м ²
01	Сервисная зона банкомата	4,10
02	Клиентский зал	15,30
03	Службное помещение	19,80
04	Операционная зона	7,40
05	Касса	5,60
06	Кабина клиента	3,60
07	Сан.узел	2,90

Общая площадь 58,70 *
 * уточнить после проведения СМР

Взамен инв. №

Подпись и дата

Инв. № подл.