


Постажный план
масштаб 1:100

ТЕХНИЧЕСКИЙ ЭТАЖ НА ОТМЕТКЕ - 4,80; -3,00

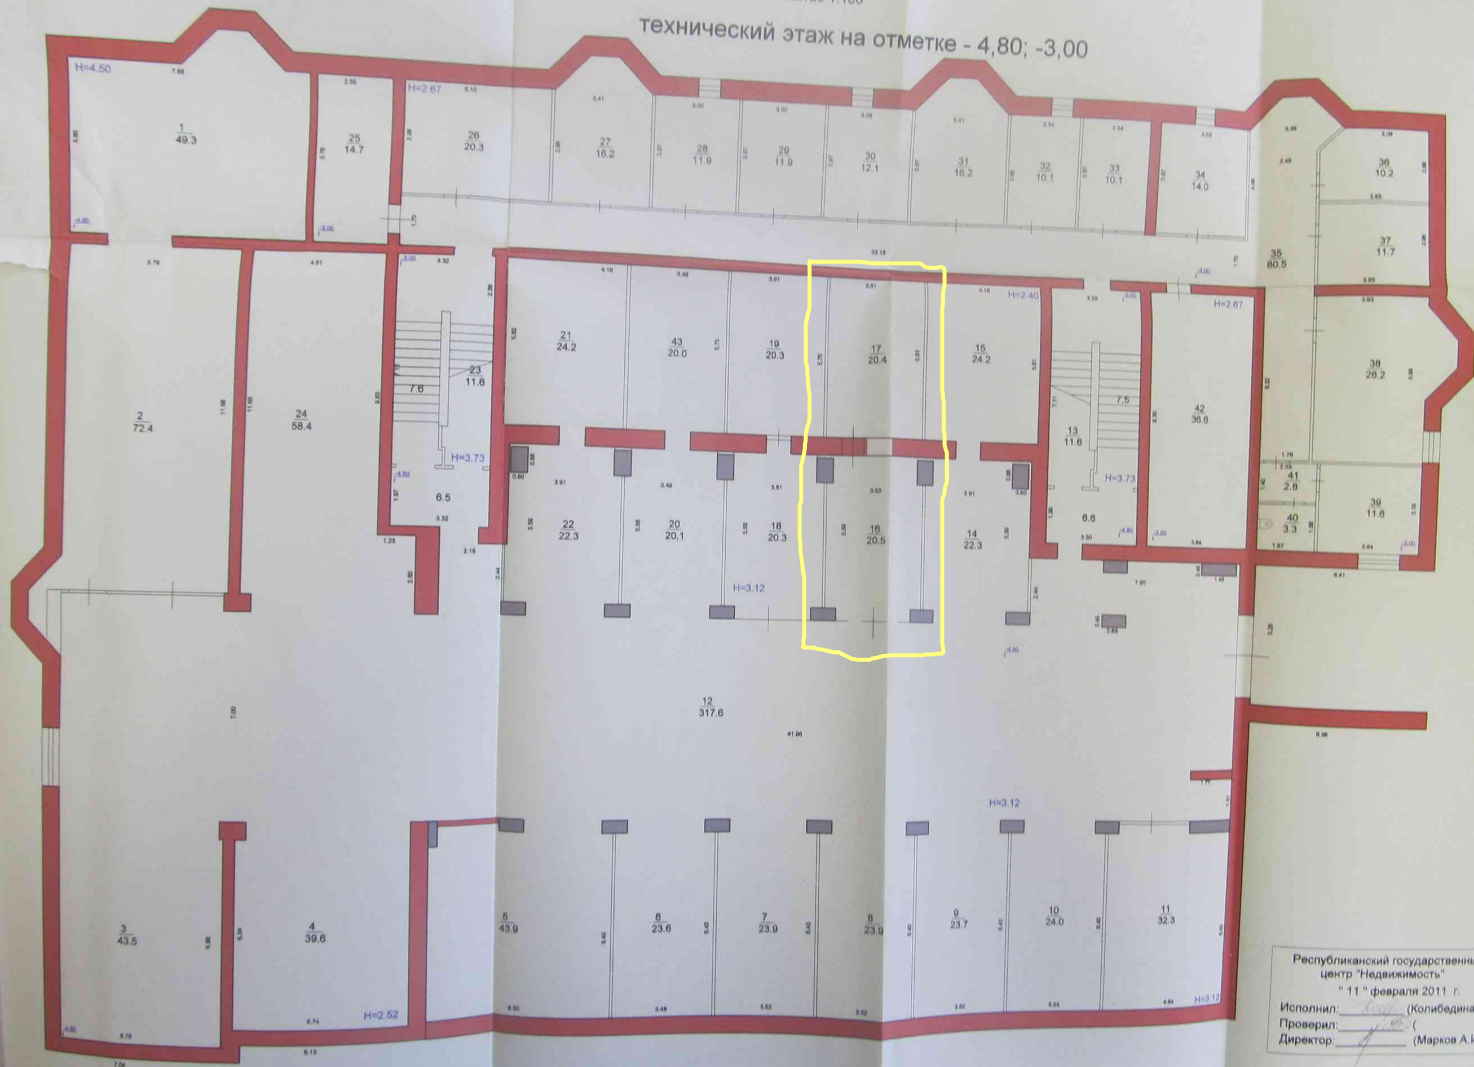

Республиканский государственный
центр "Недвижимость"
"11" февраля 2011 г.
Исполнил: С.В. Колибодина (Колибодина С.В.)
Проверил: А.И. Марков (Марков А.И.)
Директор: А.И. Марков (Марков А.И.)