


6 этаж

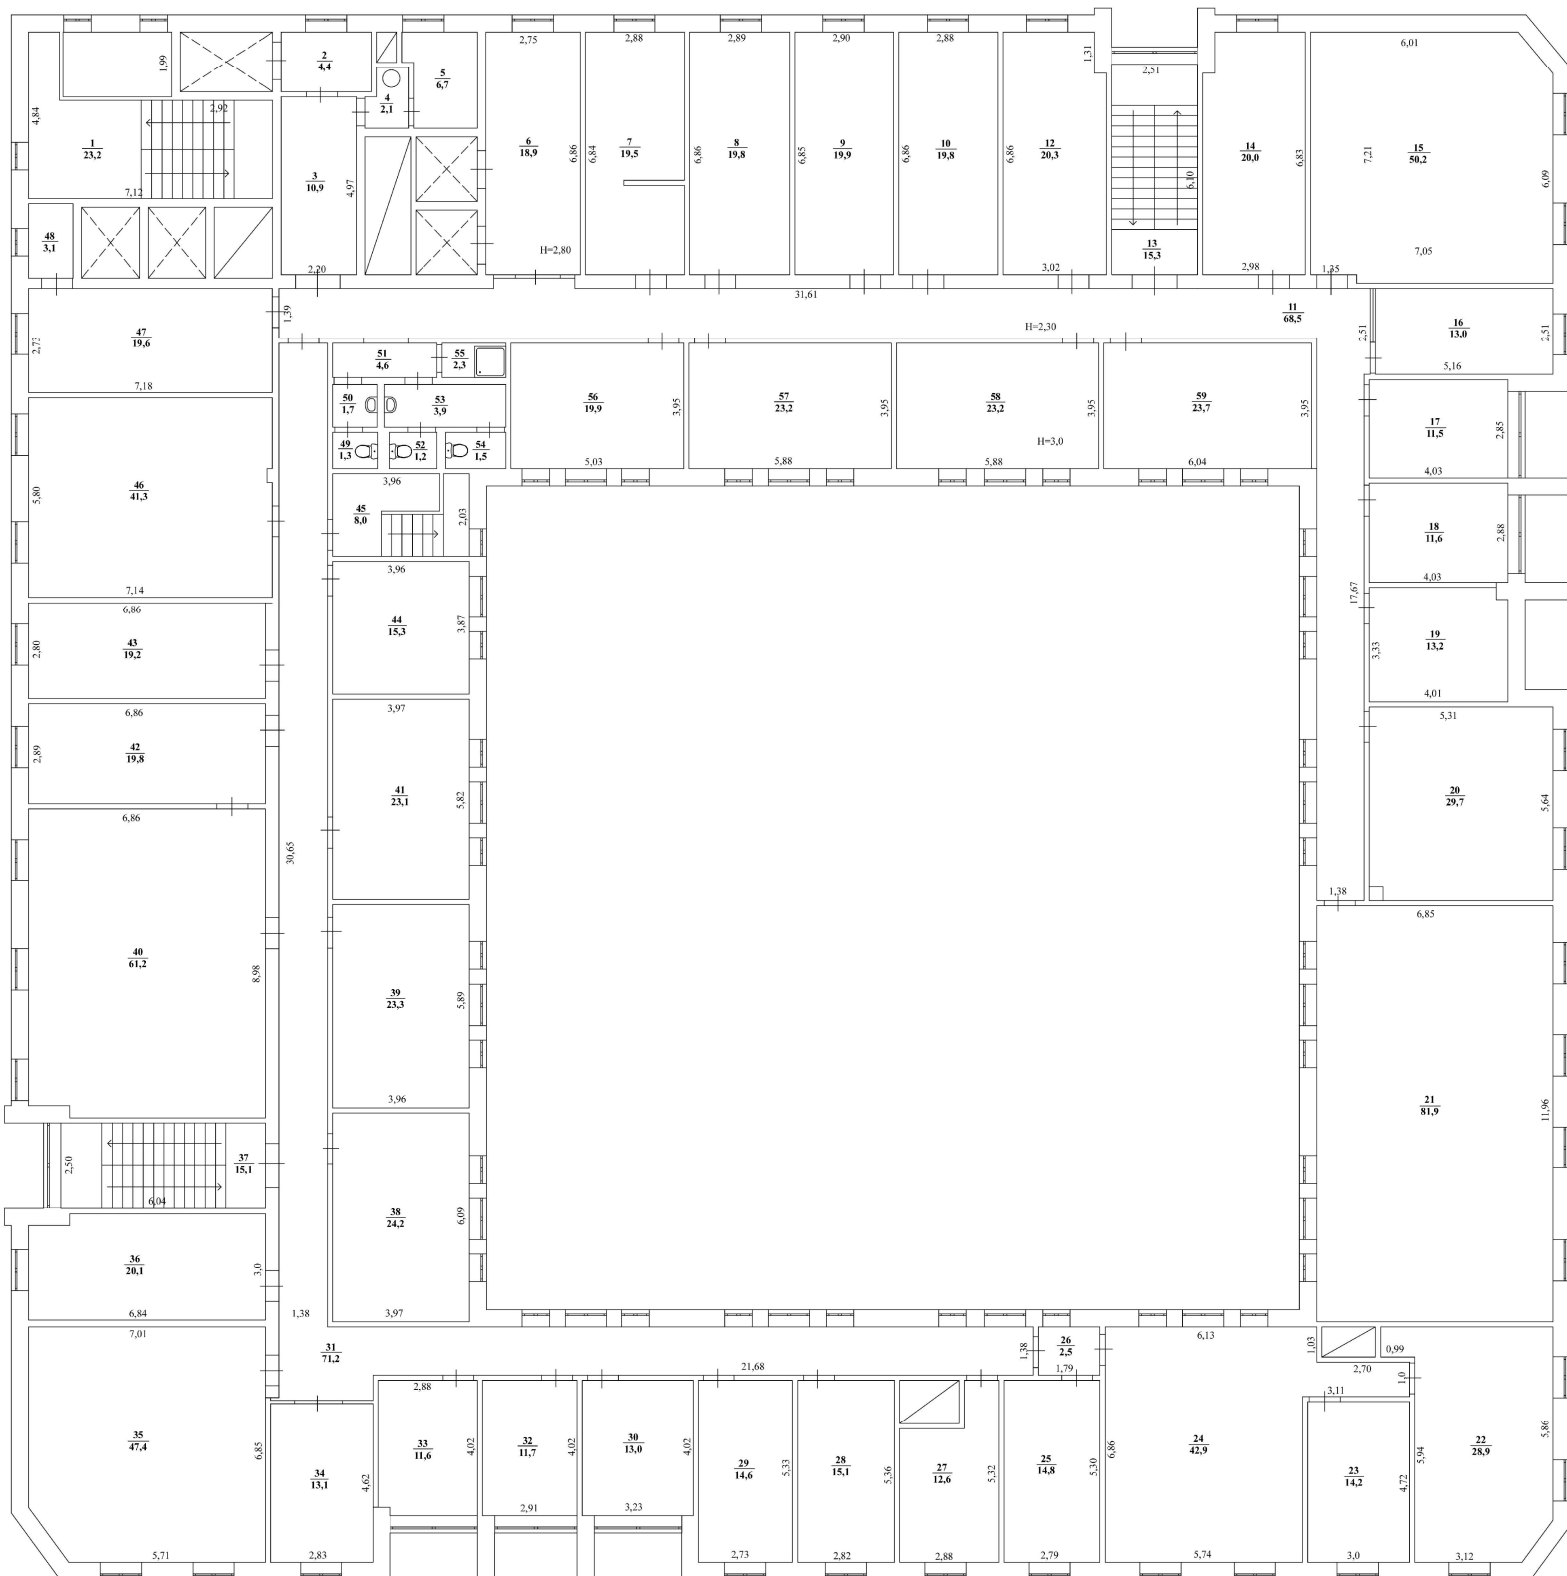

Масштаб 1:100

Условные обозначения:

2,63 - линейный размер



- стены, перегородки



- граница помещения



- стена с окном



- стена с дверью