

КАДАСТРОВЫЙ ПАСПОРТ  
помещения

Лист N 1 , всего листов 2

Дата 04.04.2011

Кадастровый номер \_\_\_\_\_  
Инвентарный номер (ранее  
присвоенный учетный номер) 1371/3 (00078103:0195)

1. Описание объекта недвижимого имущества  
1.1. Кадастровый номер здания (сооружения), в котором расположено помещение \_\_\_\_\_  
1.2. Этаж (этажи), на котором расположено помещение 2  
1.3. Общая площадь помещения 609,2 кв.м.  
1.4. Адрес (местоположение): \_\_\_\_\_

Субъект Российской Федерации	Москва	
Район (Административный округ)	Южный	
Муниципальное образование	тип	район
	наименование	Даниловский
Населенный пункт	тип	город
	наименование	Москва
Улица (проспект, переулок и т.д.)	тип	улица
	наименование	Трофимова
Номер дома	2/1	
Номер корпуса	-	
Номер строения	-	
Литера	-	
Номер помещения (квартиры)	XXIII	
Иное описание местоположения	-	

- 1.5. Назначение помещения нежилое  
(жилое, нежилое)  
1.6. Вид жилого помещения в многоквартирном доме \_\_\_\_\_  
(комната, квартира)  
1.7. Кадастровый номер квартиры, в которой  
расположена комната \_\_\_\_\_  
1.8. Номер помещения на поэтажном плане XXIII  
1.9. Предыдущие кадастровые (условные) номера объекта недвижимого имущества:  
\_\_\_\_\_  
1.10. Примечание: дата обследования - 09.08.2004  
Помещение переоборудовано без разрешения (ком.1,1а,1в,1г,4,5,  
8)  
1.11. ГУП МосгорБТИ (Южное БТИ)  
(наименование органа или организации)  
свидетельство об аккредитации № МА-15-06/1 от 14 июля 2005 г.

Начальник Южного БТИ



Ю.Н. Ярославцева  
(подпись) (инициалы, фамилия)

Кобзева  
Татьяна Сергеевна  
Зам. начальника  
Южного БТИ

02 50 11 0006034




КАДАСТРОВЫЙ ПАСПОРТ  
ПОМЕЩЕНИЯ

Лист № 2 , всего листов 2

Кадастровый номер \_\_\_\_\_  
Инвентарный номер (ранее  
присвоенный учётный номер) 1371/3 (00078103:0195)

2. План расположения помещения на этаже

2 ЭТАЖ

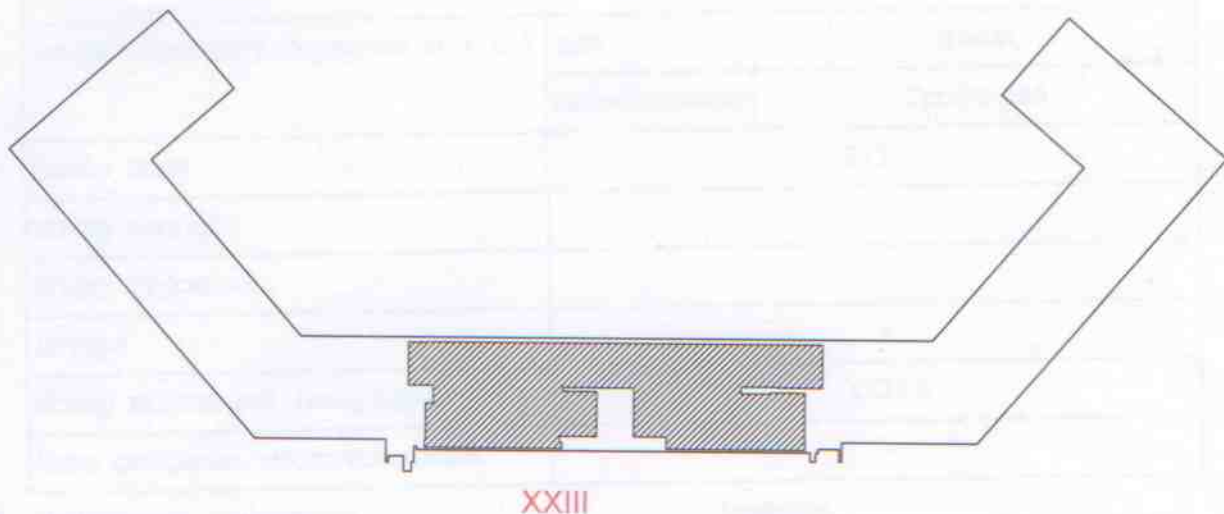

 - помещение

Масштаб 1 : 1000

Начальник Южного

ТБТИ

М. П.

(подпись)

Кобзева  
Татьяна Сергеевна  
Зам. начальника  
Южного ТБТИ

О.Н. Ярославцева  
(инициалы, фамилия)