

КАДАСТРОВЫЙ ПАСПОРТ
помещенияЛист N 1 , всего листов 4Дата 04.04.2011Кадастровый номер
Инвентарный номер (ранее
присвоенный учетный номер) 1371/3 (00078103:0001,0178-0181)1. Описание объекта недвижимого имущества
1.1. Кадастровый номер здания (сооружения), в котором расположено помещение1.2. Этаж (этажи), на котором расположено помещение подвал, подвал 1, 11.3. Общая площадь помещения 1236,7 кв.м.

1.4. Адрес (местоположение):

Субъект Российской Федерации	Москва	
Район (Административный округ)	Южный	
Муниципальное образование	тип	район
	наименование	Даниловский
Населенный пункт	тип	город
	наименование	Москва
Улица (проспект, переулок и т.д.)	тип	улица
	наименование	Трофимова
Номер дома	2/1	
Номер корпуса	-	
Номер строения	-	
Литера	-	
Номер помещения (квартиры)	-	
Иное описание местоположения	-	

1.5. Назначение помещения нежилое
(жилое, нежилое)1.6. Вид жилого помещения в многоквартирном доме -
(комната, квартира)1.7. Кадастровый номер квартиры, в которой
расположена комната -1.8. Номер помещения на поэтажном плане подвал: пом. IIIa ком. 2, 4-28, 28a, 29-31, 31a, 32, 34-38, 42-44, 44a, 46, 47, подвал 1: пом. VIII ком. 1-3, 3a, 4, пом. IX ком. 7, 8, 8a, 9, этаж 1: пом. XV ком. 6, 6a, 6б, 7, 8, пом. XVI ком. 3, 3a, 5.

1.9. Предыдущие кадастровые (условные) номера объекта недвижимого имущества:

1.10. Примечание: подвал: пом. IIIa - дата обследования 07.12.2006, подвал 1: пом. VIII, IX, этаж 1: пом. XV, XVI - дата обследования 09.08.2004.Помещение переоборудовано без разрешения (подвал: пом. IIIa ком. 28, 28a, 31, 31a, подвал 1: пом. VIII ком. 3, 3a, 4, пом. IX ком. 8, 8a, этаж 1: пом. XV ком. 6, 6a, 6б, пом. XVI).1.11. ГУП МосгорБТИ (Южное БТИ)
(наименование органа или организации)
свидетельство об аккредитации № МА-15-06/1 от 14 июля 2005 г.

Начальник Южного БТИ

М.П.

(подпись)

О.Н. Ярославцева
(инициалы, фамилия)Кобзева
Татьяна Сергеевна
Зам. начальника
Южного БТИ

02 50 11 0006039


КАДАСТРОВЫЙ ПАСПОРТ
ПОМЕЩЕНИЯ

Лист № 2, всего листов 4

Кадастровый номер _____

Инвентарный номер (ранее
присвоенный учетный номер) 1371/3 (00078103:0001)

2. План расположения помещения на этаже

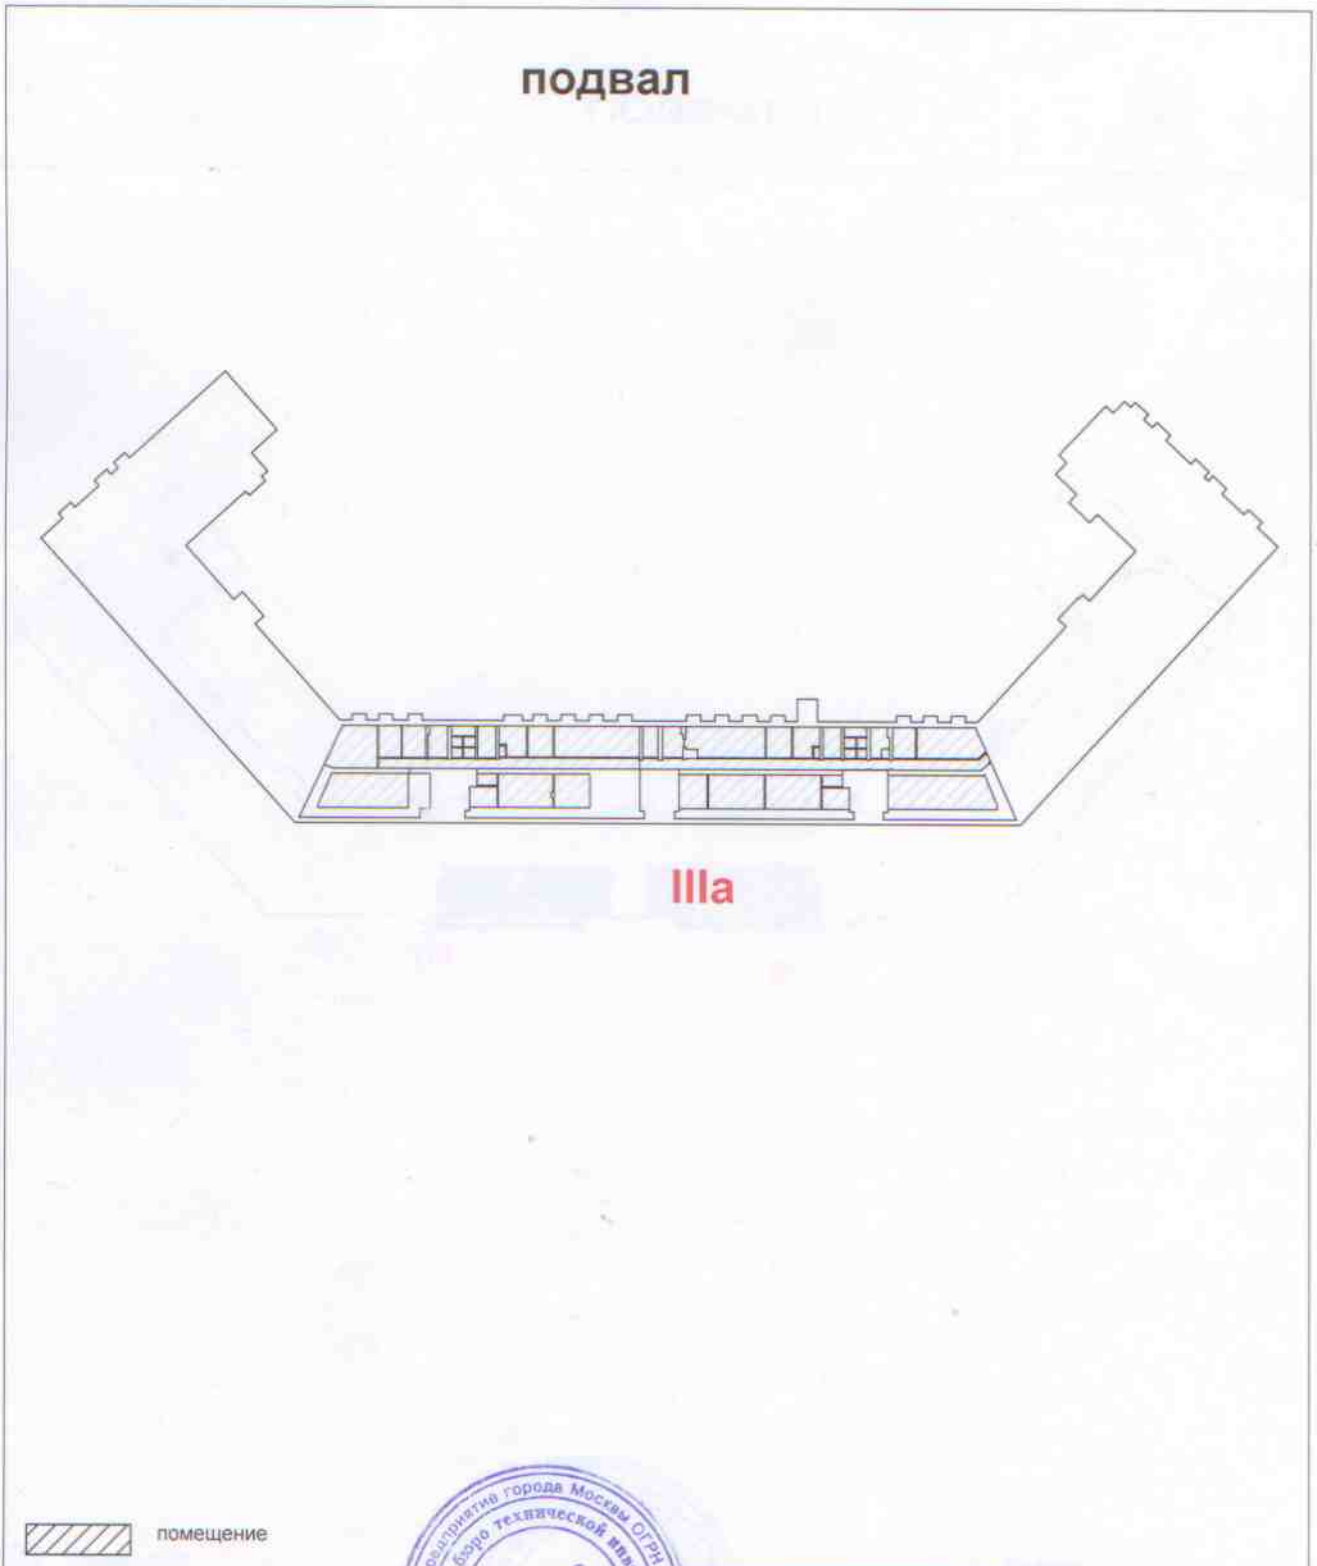

Масштаб 1: 1000

Начальник Южного ТБТИ



(подпись)

Кобзева
Татьяна Сергеевна
Зам. начальника
Южного ТБТИ
Ярославцева О. Н.

(инициалы, фамилия)


КАДАСТРОВЫЙ ПАСПОРТ
ПОМЕЩЕНИЯ

Лист № 3 , всего листов 4

Кадастровый номер _____
Инвентарный номер (ранее
присвоенный учётный номер) 1371/3 (00078103:0178,0179)

2. План расположения помещения на этаже

ПОДВАЛ 1

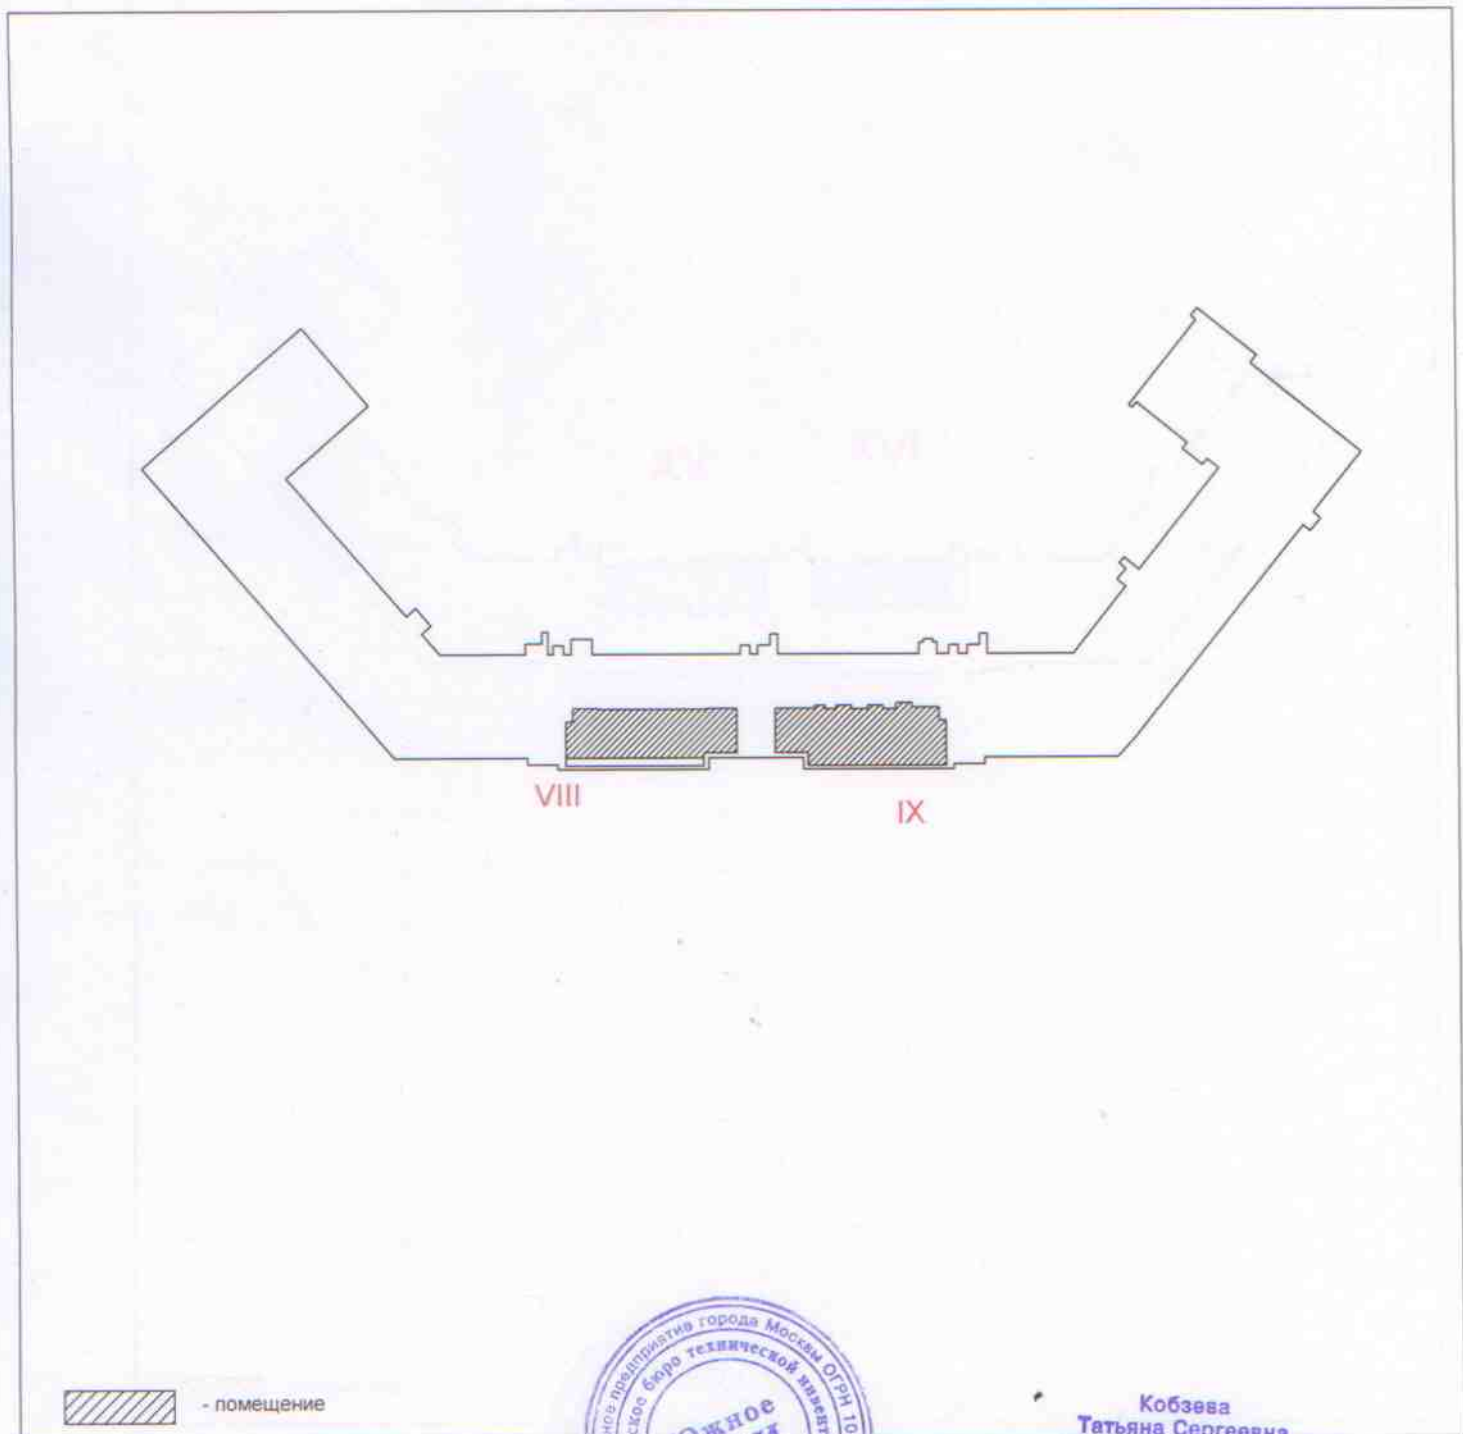

 - помещение

Масштаб 1 : 1000

Начальник Южного




(подпись)

Кобзева
Татьяна Сергеевна
Зам. начальника
Южного ТБТИ

О.Н. Ярославцева
(инициалы, фамилия)

КАДАСТРОВЫЙ ПАСПОРТ
ПОМЕЩЕНИЯ


Лист № 4, всего листов 4

Кадастровый номер

Инвентарный номер (ранее
присвоенный учетный номер) 1371/3 (00078103:0180,0181)

2. План расположения помещения на этаже

1 й этаж

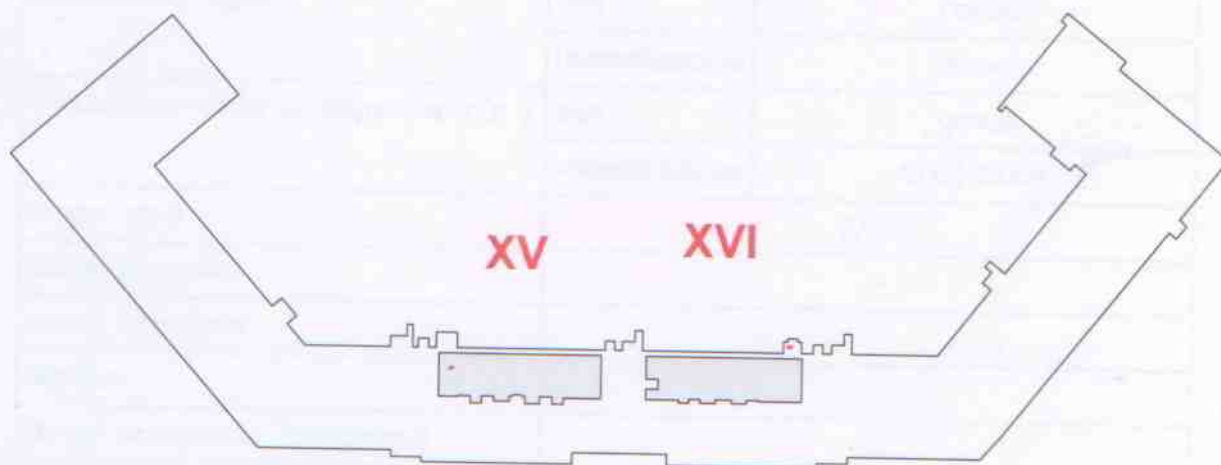

Масштаб 1: 1000

Начальник Южного ТБТИ



(подпись)

Кобзева
Татьяна Сергеевна
Зам. начальника
Южного ТБТИ

Ярославцева О. Н.

(инициалы, фамилия)