


ПОЭТАЖНЫЙ ПЛАН

по адресу: ул. Трофимова
наименование ул., восток, город, в т.д.
 домовл. (вл.): дом 2/1
примечание
 корпус строение (сооружение)
организация
 на часть 2 эт. этажа помещ. (квартира) XXIII
 квартира № Южного АО г. Москвы

4 Южное
 территориальное бюро
 технической инвентаризации
 города Москвы

2 ЭТАЖ

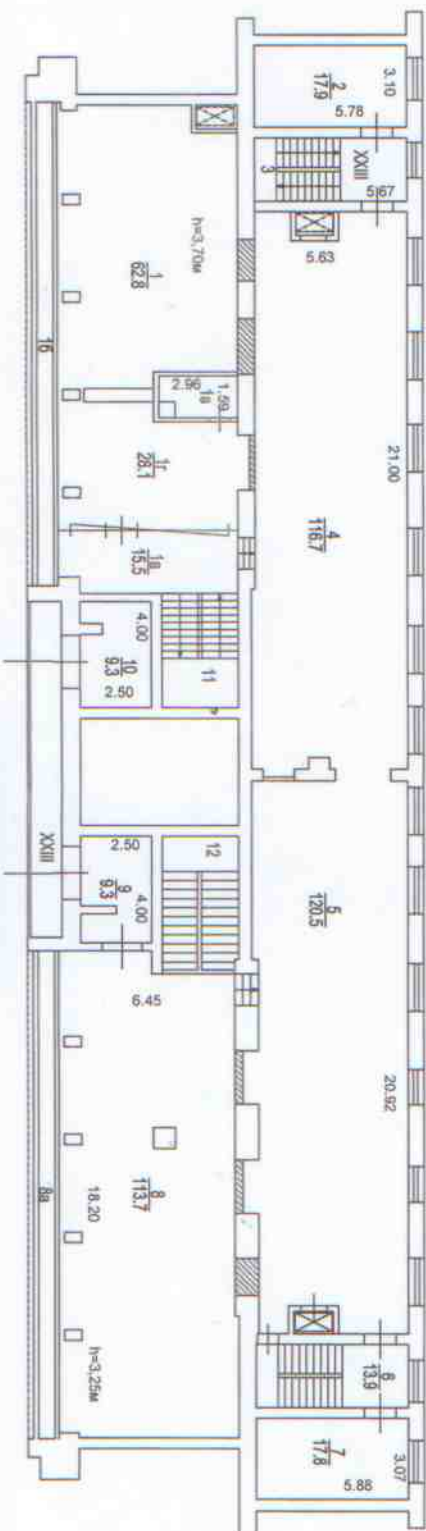

Разрешение на провоз-
 денное передислоцирование
 в XXIII, 1, 18, 17, 4, 5, 8
 Территориальному Бюро
 технической инвентариза-
 ции не предъявлено
 № 9 от 08 2004 г.
 Исполнитель: Устинова
 Проверил: Викторов

13 80 300530

Поэтажный план составлен по состоянию на
 " 08 " 08 2004 г.
 Гипотеза: Иванов Д.И.
 Проверил: Михайлова Н.В.
 " 04 " 04 2011 г.