

Федеральное бюджетное учреждение "Кадastroвая палата" по Томской области

(наименование органа кадастрового учета)

КАДАСТРОВЫЙ ПАСПОРТ ЗЕМЕЛЬНОГО УЧАСТКА (выписка из государственного кадастра недвижимости)

22.11.2011 № 7000/301/11-76600

В.1

1	Кадастровый номер	70:21:0100004:685	2	Лист № 1	3	Всего листов: 2			
4	Общие сведения	Преждущие номера: 70:21:0100004:650	6	Дата внесения номера в государственный кадастр недвижимости: 10.11.2010					
7	Местоположение:	Томская обл., г. Томск, ул. Профсоюзная, 2/44							
8	8.1	Категория земель: Земли сельскохозяйственного назначения	Земли населенных пунктов	Земли промышленности, энергетики, транспорта, связи, радиовещания, телевидения, информатики, земли для обеспечения космической деятельности, земли обороны, безопасности и земли иного специального назначения	Земли особо охраняемых территорий и объектов	Земли лесного фонда	Земли водного фонда	Земли запаса	Категория не установлена
8.2	_____	_____	_____	_____	_____	_____	_____	_____	_____
9	Разрешенное использование: для эксплуатации строений лесоперерабатывающего производства								
10	Фактическое использование/характеристика деятельности: _____								
11	11	Площадь: 4000+/-22 кв. м	12	13	14				
			Кадастровая стоимость (руб.): 4430160	Удельный показатель кадастровой стоимости (руб./м <sup>2</sup> ): 1107.54	Система координат: МСК 70, зона 4				
15	Сведения о правах: 15 Правообладатель: ООО "ТомскТрансСиб" 16 Вид права: Собственность 17 Особые отметки: _____								
16	Особые отметки: 70-0-1-27/4001/2011-4055. Площадь и местоположение границ земельного участка соответствуют материалам межевания.								
17	_____								
18	Дополнительные сведения для регистрации прав на образованные земельные участки								
	18.1	Номера образованных участков: 70:21:0100004:683, 70:21:0100004:684, 70:21:0100004:685, 70:21:0100004:686							
	18.2	Номер участка, преобразованного в результате выдела: _____							
	18.3	Номера участков, подлежащих снятию с кадастрового учета: 70:21:0100004:650							

Заместитель начальника отдела  
(наименование должности)




Н.А. Деева  
(инициалы, фамилия)

КАДАСТРОВЫЙ ПАСПОРТ ЗЕМЕЛЬНОГО УЧАСТКА (выписка из государственного кадастра недвижимости)  
 22.11.2011 № 7000/301/11-76600

B.2

1	Кадастровый номер 70:21:0100004:685	2	Лист № 2	3	Всего листов: 2
План (чертеж, схема) земельного участка					

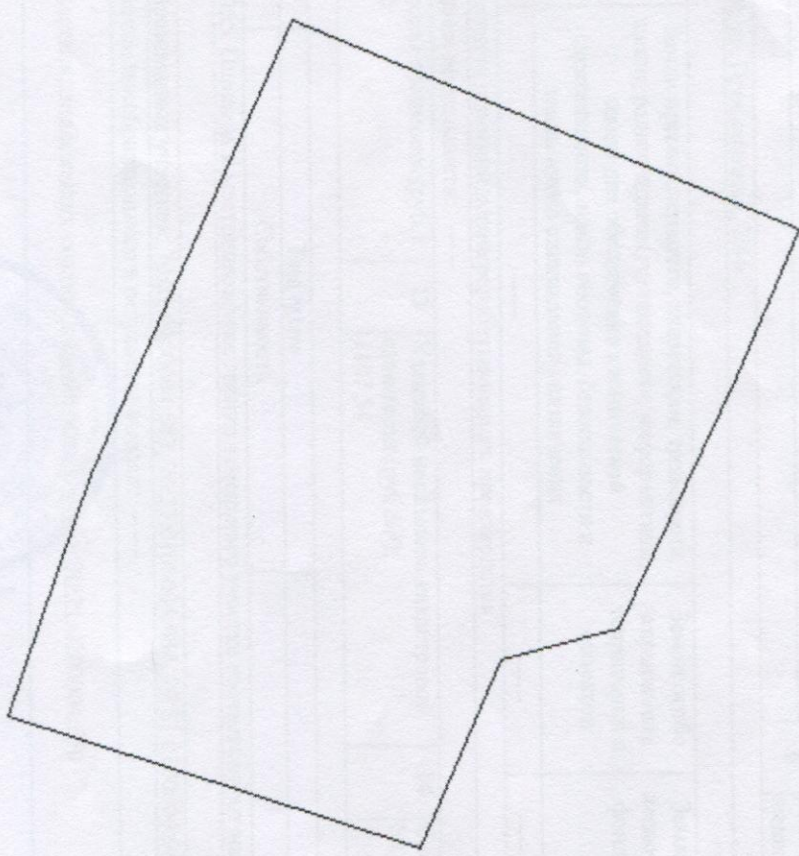

5	Масштаб 1:800	Условные знаки: —			
---	---------------	-------------------	--	--	--

Заместитель начальника отдела  
 (наименование должности)

Н.А. Дева  
 (инициалы, фамилия)

