

Филиал публично-правовой компании "Роскадастр" по Пензенской области

полное наименование органа регистрации прав

Выписка из Единого государственного реестра недвижимости об объекте недвижимости

Сведения о характеристиках объекта недвижимости

На основании запроса от 07.11.2023, поступившего на рассмотрение 07.11.2023, сообщаем, что согласно записям Единого государственного реестра недвижимости:

Раздел 1 Лист 1

Земельный участок			
вид объекта недвижимости			
Лист № 1 раздела 1	Всего листов раздела 1: 3	Всего разделов: 8	Всего листов выписки: 13
07.11.2023г. № КУВИ-001/2023-251254254			
Кадастровый номер:	58:29:4002010:135		
Номер кадастрового квартала:	58:29:4002010		
Дата присвоения кадастрового номера:	12.07.2006		
Ранее присвоенный государственный учетный номер:	Инвентарный номер; Кадастровый номер 58:29:04002010:135		
Местоположение:	Местоположение установлено относительно ориентира, расположенного в границах участка. Ориентир жилой дом. Почтовый адрес ориентира: обл. Пензенская, г. Пенза, ул. Карпинского, 88.		
Площадь:	645 +/- 9		
Кадастровая стоимость, руб.:	1515459.75		
Кадастровые номера расположенных в пределах земельного участка объектов недвижимости:	58:29:0000000:2265, 58:29:4002010:238		
Кадастровые номера объектов недвижимости, из которых образован объект недвижимости:	58:29:4002010:53		
Кадастровые номера образованных объектов недвижимости:	данные отсутствуют		
Категория земель:	Земли населенных пунктов		
Виды разрешенного использования:	Для размещения индивидуального жилого дома		
Сведения о кадастровом инженере:	данные отсутствуют		
Сведения о лесах, водных объектах и об иных природных объектах, расположенных в пределах земельного участка:	данные отсутствуют		



ДОКУМЕНТ ПОДПИСАН
ЭЛЕКТРОННОЙ ПОДПИСЬЮ

Сертификат: 00ВВ056В7401СВ38D2В3576АСDС8425108

Владелец: ФЕДЕРАЛЬНАЯ СЛУЖБА ГОСУДАРСТВЕННОЙ
РЕГИСТРАЦИИ, КАДАСТРА И КАРТОГРАФИИ
Действителен: с 27.06.2023 по 19.09.2024

полное наименование должности

инициалы, фамилия

Земельный участок			
вид объекта недвижимости			
Лист № 2 раздела 1	Всего листов раздела 1: 3	Всего разделов: 8	Всего листов выписки: 13
07.11.2023г. № КУВИ-001/2023-251254254			
Кадастровый номер:		58:29:4002010:135	
Сведения о том, что земельный участок полностью расположен в границах зоны с особыми условиями использования территории, территории объекта культурного наследия, публичного сервитута:	Земельный участок полностью расположен в границах зоны с реестровым номером 58:00-6.464 от 17.04.2020, ограничение использования земельного участка в пределах зоны: Согласно приказу Росавиации от 04.02.2020 №98-П запрещается размещать объекты, высота которых превышает установленные ограничения. К таким объектам относятся здания, а также движущиеся или стационарные, временные или постоянные объекты, способные вызвать помехи для радиосигналов средств связи, навигации и наблюдения, такие как механизмы, сооружения, используемые для возведения зданий, а также земляные работы и вынутый грунт, деревья и лесные массивы., вид/наименование: Четвертая подзона приаэродромной территории аэродрома Пензы, тип: Охранная зона транспорта, дата решения: 04.02.2020, номер решения: 98-П, наименование ОГВ/ОМСУ: Федеральное агентство воздушного транспорта		
Сведения о том, что земельный участок расположен в границах особой экономической зоны, территории опережающего социально-экономического развития, зоны территориального развития в Российской Федерации, игровой зоны:	данные отсутствуют		
Сведения о том, что земельный участок расположен в границах особо охраняемой природной территории, охотничьих угодий, лесничеств:	данные отсутствуют		
Сведения о результатах проведения государственного земельного надзора:	данные отсутствуют		
Сведения о расположении земельного участка в границах территории, в отношении которой утвержден проект межевания территории:	данные отсутствуют		
Условный номер земельного участка:	данные отсутствуют		
Сведения о принятии акта и (или) заключении договора, предусматривающих предоставление в соответствии с земельным законодательством исполнительным органом государственным органом власти или органом местного самоуправления, находящегося в государственной или муниципальной собственности земельного участка для строительства наемного дома социального использования или наемного дома коммерческого использования:	данные отсутствуют		
Сведения о том, что земельный участок или земельные участки образованы на основании решения об изъятии земельного участка и (или) расположенного на нем объекта недвижимости для государственных или муниципальных нужд:	данные отсутствуют		



ДОКУМЕНТ ПОДПИСАН
ЭЛЕКТРОННОЙ ПОДПИСЬЮ

Сертификат: 00ВВ056В7401СВ38D2В3576АСDС8425108

Владелец: ФЕДЕРАЛЬНАЯ СЛУЖБА ГОСУДАРСТВЕННОЙ
РЕГИСТРАЦИИ, КАДАСТРА И КАРТОГРАФИИ
Действителен: с 27.06.2023 по 19.09.2024

полное наименование должности

инициалы, фамилия

Земельный участок			
вид объекта недвижимости			
Лист № 3 раздела 1	Всего листов раздела 1: 3	Всего разделов: 8	Всего листов выписки: 13
07.11.2023г. № КУВИ-001/2023-251254254			
Кадастровый номер:		58:29:4002010:135	
Сведения о том, что земельный участок образован из земель или земельного участка, государственная собственность на которые не разграничена:		данные отсутствуют	
Сведения о наличии земельного спора о местоположении границ земельных участков:		данные отсутствуют	
Статус записи об объекте недвижимости:		Сведения об объекте недвижимости имеют статус "актуальные, ранее учтенные"	
Особые отметки:		Сведения об ограничениях права на объект недвижимости, обременениях данного объекта, не зарегистрированных в реестре прав, ограничений прав и обременений недвижимого имущества: вид ограничения (обременения): прочие ограничения прав и обременения объекта недвижимости; срок действия не установлен. вид ограничения (обременения): ограничения прав на земельный участок, предусмотренные статьей 56 Земельного кодекса Российской Федерации; срок действия: с 19.01.2016; реквизиты документа-основания: свидетельство о государственной регистрации права от 29.01.2015 № 803677 выдан: Управление Федеральной службы государственной регистрации, кадастра и картографии по Пензенской области. вид ограничения (обременения): ограничения прав на земельный участок, предусмотренные статьей 56 Земельного кодекса Российской Федерации; срок действия: с 08.06.2020; реквизиты документа-основания: приказ от 04.02.2020 № 98-П выдан: Федеральное агентство воздушного транспорта.	
Получатель выписки:		Паршуковский Евгений Юрьевич	

полное наименование должности		ДОКУМЕНТ ПОДПИСАН	инициалы, фамилия
		ЭЛЕКТРОННОЙ ПОДПИСЬЮ	
	Сертификат: 00ВВ056В7401СВ38D2В3576АСDC8425108		
	Владелец: ФЕДЕРАЛЬНАЯ СЛУЖБА ГОСУДАРСТВЕННОЙ РЕГИСТРАЦИИ, КАДАСТРА И КАРТОГРАФИИ		
	Действителен: с 27.06.2023 по 19.09.2024		

Выписка из Единого государственного реестра недвижимости об объекте недвижимости
Сведения о зарегистрированных правах

Земельный участок			
вид объекта недвижимости			
Лист № 1 раздела 2	Всего листов раздела 2: 2	Всего разделов: 8	Всего листов выписки: 13
07.11.2023г. № КУВИ-001/2023-251254254			
Кадастровый номер:		58:29:4002010:135	
1	Правообладатель (правообладатели):	1.1	Акционерное общество "ФИА-БАНК", ИНН: 6452012933
	Сведения о возможности предоставления третьим лицам персональных данных физического лица:	1.1.1	данные отсутствуют
2	Вид, номер, дата и время государственной регистрации права:	2.1	Собственность 58:29:4002010:135-58/059/2023-32 29.03.2023 11:59:03
3	Сведения об осуществлении государственной регистрации сделки, права без необходимого в силу закона согласия третьего лица, органа:	3.1	данные отсутствуют
4	Ограничение прав и обременение объекта недвижимости:	не зарегистрировано	
5	Договоры участия в долевом строительстве:	не зарегистрировано	
6	Заявленные в судебном порядке права требования:	данные отсутствуют	
7	Сведения о возможности предоставления третьим лицам персональных данных физического лица	данные отсутствуют	
8	Сведения о возражении в отношении зарегистрированного права:	данные отсутствуют	
9	Сведения о наличии решения об изъятии объекта недвижимости для государственных и муниципальных нужд:	данные отсутствуют	
10	Сведения о невозможности государственной регистрации без личного участия правообладателя или его законного представителя:	данные отсутствуют	
11	Правопритязания и сведения о наличии поступивших, но не рассмотренных заявлений о проведении государственной регистрации права (перехода, прекращения права), ограничения права или обременения объекта недвижимости, сделки в отношении объекта недвижимости:	отсутствуют	



ДОКУМЕНТ ПОДПИСАН
ЭЛЕКТРОННОЙ ПОДПИСЬЮ

Сертификат: 00BV056B7401CB38D2B3576ACDC8425108

Владелец: ФЕДЕРАЛЬНАЯ СЛУЖБА ГОСУДАРСТВЕННОЙ

РЕГИСТРАЦИИ, КАДАСТРА И КАРТОГРАФИИ

Действителен: с 27.06.2023 по 19.09.2024

полное наименование должности

инициалы, фамилия


Земельный участок			
вид объекта недвижимости			
Лист № 2 раздела 2	Всего листов раздела 2: 2	Всего разделов: 8	Всего листов выписки: 13
07.11.2023г. № КУВИ-001/2023-251254254			
Кадастровый номер:		58:29:4002010:135	
11	Сведения о невозможности государственной регистрации перехода, прекращения, ограничения права на земельный участок из земель сельскохозяйственного назначения:	данные отсутствуют	

полное наименование должности	 ДОКУМЕНТ ПОДПИСАН ЭЛЕКТРОННОЙ ПОДПИСЬЮ Сертификат: 00ВВ056В7401СВ38D2В3576АСDС8425108 Владелец: ФЕДЕРАЛЬНАЯ СЛУЖБА ГОСУДАРСТВЕННОЙ РЕГИСТРАЦИИ, КАДАСТРА И КАРТОГРАФИИ Действителен: с 27.06.2023 по 19.09.2024	инициалы, фамилия
-------------------------------	---	-------------------

Выписка из Единого государственного реестра недвижимости об объекте недвижимости
Описание местоположения земельного участка

Земельный участок			
вид объекта недвижимости			
Лист № 1 раздела 3	Всего листов раздела 3: 1	Всего разделов: 8	Всего листов выписки: 13
07.11.2023г. № КУВИ-001/2023-251254254			
Кадастровый номер:		58:29:4002010:135	

План (чертеж, схема) земельного участка

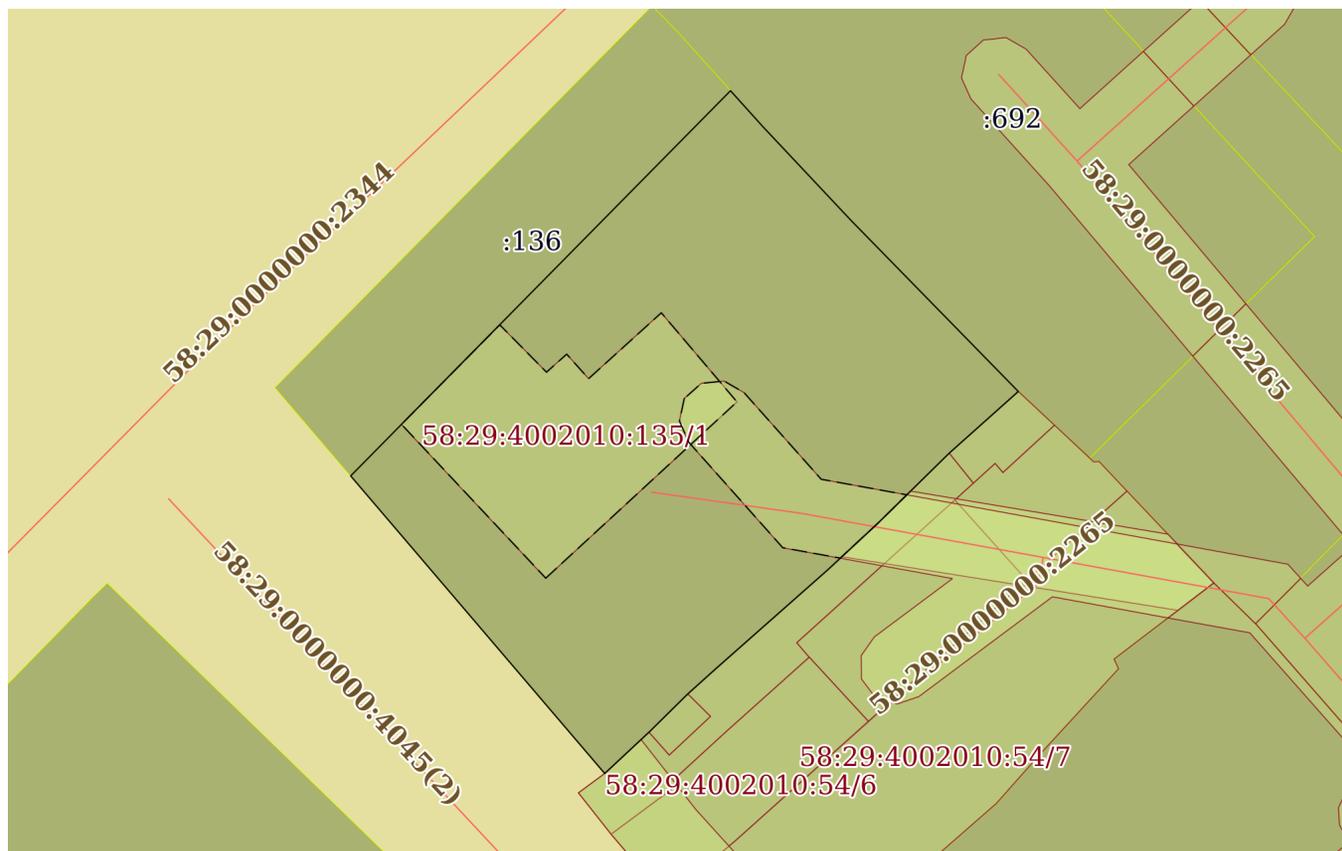

Масштаб 1:400 Условные обозначения:

полное наименование должности	 ДОКУМЕНТ ПОДПИСАН ЭЛЕКТРОННОЙ ПОДПИСЬЮ	инициалы, фамилия
	Сертификат: 00ВВ056В7401СВ38D2В3576АСDC8425108 Владелец: ФЕДЕРАЛЬНАЯ СЛУЖБА ГОСУДАРСТВЕННОЙ РЕГИСТРАЦИИ, КАДАСТРА И КАРТОГРАФИИ Действителен: с 27.06.2023 по 19.09.2024	

Выписка из Единого государственного реестра недвижимости об объекте недвижимости

Описание местоположения земельного участка

Земельный участок			
вид объекта недвижимости			
Лист № 1 раздела 3.1	Всего листов раздела 3.1: 1	Всего разделов: 8	Всего листов выписки: 13
07.11.2023г. № КУВИ-001/2023-251254254			
Кадастровый номер:		58:29:4002010:135	

Описание местоположения границ земельного участка							
№ п/п	Номер точки		Дирекционный угол	Горизонтальное положение, м	Описание закрепления на местности	Кадастровые номера смежных участков	Сведения об адресах правообладателей смежных земельных участков
	начальная	конечная					
1	2	3	4	5	6	7	8
1	1.1.1	1.1.2	44°36.7'	29.16	данные отсутствуют	58:29:4002010:136	данные отсутствуют
2	1.1.2	1.1.3	137°56.9'	2.61	данные отсутствуют	58:29:4002010:692	440067, Пензенская обл, г. Пенза, ул. Клары Цеткин, д. 56, кв. 17
3	1.1.3	1.1.4	136°45.0'	6.95	данные отсутствуют	58:29:4002010:692	440067, Пензенская обл, г. Пенза, ул. Клары Цеткин, д. 56, кв. 17
4	1.1.4	1.1.5	135°37.7'	12.88	данные отсутствуют	58:29:4002010:692	440067, Пензенская обл, г. Пенза, ул. Клары Цеткин, д. 56, кв. 17
5	1.1.5	1.1.6	228°15.1'	4.99	данные отсутствуют	58:29:4002010:54	адрес отсутствует; Пензенская область, г. Пенза, ул. Средняя, д. 51, кв. 2
6	1.1.6	1.1.7	225°31.6'	5.4	данные отсутствуют	58:29:4002010:54	адрес отсутствует; Пензенская область, г. Пенза, ул. Средняя, д. 51, кв. 2
7	1.1.7	1.1.8	227°5.8'	3.67	данные отсутствуют	58:29:4002010:54	адрес отсутствует; Пензенская область, г. Пенза, ул. Средняя, д. 51, кв. 2
8	1.1.8	1.1.9	228°34.0'	8.07	данные отсутствуют	58:29:4002010:54	адрес отсутствует; Пензенская область, г. Пенза, ул. Средняя, д. 51, кв. 2
9	1.1.9	1.1.10	227°59.5'	2.03	данные отсутствуют	58:29:4002010:54	адрес отсутствует; Пензенская область, г. Пенза, ул. Средняя, д. 51, кв. 2
10	1.1.10	1.1.11	225°24.8'	2.93	данные отсутствуют	58:29:4002010:54	адрес отсутствует; Пензенская область, г. Пенза, ул. Средняя, д. 51, кв. 2
11	1.1.11	1.1.12	226°59.0'	3.27	данные отсутствуют	58:29:4002010:54	адрес отсутствует; Пензенская область, г. Пенза, ул. Средняя, д. 51, кв. 2
12	1.1.12	1.1.1	319°29.9'	21.09	данные отсутствуют	данные отсутствуют	данные отсутствуют



ДОКУМЕНТ ПОДПИСАН
ЭЛЕКТРОННОЙ ПОДПИСЬЮ

Сертификат: 00ВВ056В7401СВ38D2В3576АСDС8425108

Владелец: ФЕДЕРАЛЬНАЯ СЛУЖБА ГОСУДАРСТВЕННОЙ
РЕГИСТРАЦИИ, КАДАСТРА И КАРТОГРАФИИ
Действителен: с 27.06.2023 по 19.09.2024

полное наименование должности

инициалы, фамилия

Выписка из Единого государственного реестра недвижимости об объекте недвижимости

Описание местоположения земельного участка

Земельный участок			
вид объекта недвижимости			
Лист № 1 раздела 3.2	Всего листов раздела 3.2: 1	Всего разделов: 8	Всего листов выписки: 13
07.11.2023г. № КУВИ-001/2023-251254254			
Кадастровый номер:		58:29:4002010:135	

Сведения о характерных точках границы земельного участка				
Система координат СК кадастрового округа				
Номер точки	Координаты, м		Описание закрепления на местности	Средняя квадратичная погрешность определения координат характерных точек границ земельного участка, м
	X	Y		
1	2	3	4	5
1	383462.47	2228083.17	-	0.1
2	383446.43	2228096.87	-	0.1
3	383448.66	2228099.26	-	0.1
4	383450.72	2228101.35	-	0.1
5	383452.08	2228102.86	-	0.1
6	383457.42	2228108.91	-	0.1
7	383459.92	2228111.6	-	0.1
8	383463.7	2228115.45	-	0.1
9	383467.02	2228119.17	-	0.1
10	383476.23	2228110.16	-	0.1
11	383481.29	2228105.4	-	0.1
12	383483.23	2228103.65	-	0.1
1	383462.47	2228083.17	-	0.1



ДОКУМЕНТ ПОДПИСАН
ЭЛЕКТРОННОЙ ПОДПИСЬЮ

Сертификат: 00ВВ056В7401СВ38D2В3576АСDС8425108

Владелец: ФЕДЕРАЛЬНАЯ СЛУЖБА ГОСУДАРСТВЕННОЙ
РЕГИСТРАЦИИ, КАДАСТРА И КАРТОГРАФИИ
Действителен: с 27.06.2023 по 19.09.2024


полное наименование должности

инициалы, фамилия

Выписка из Единого государственного реестра недвижимости об объекте недвижимости
Сведения о частях земельного участка

Земельный участок			
вид объекта недвижимости			
Лист № 1 раздела 4	Всего листов раздела 4: 2	Всего разделов: 8	Всего листов выписки: 13
07.11.2023г. № КУВИ-001/2023-251254254			
Кадастровый номер:		58:29:4002010:135	

План (чертеж, схема) части земельного участка | Учетный номер части: 58:29:4002010:135/1

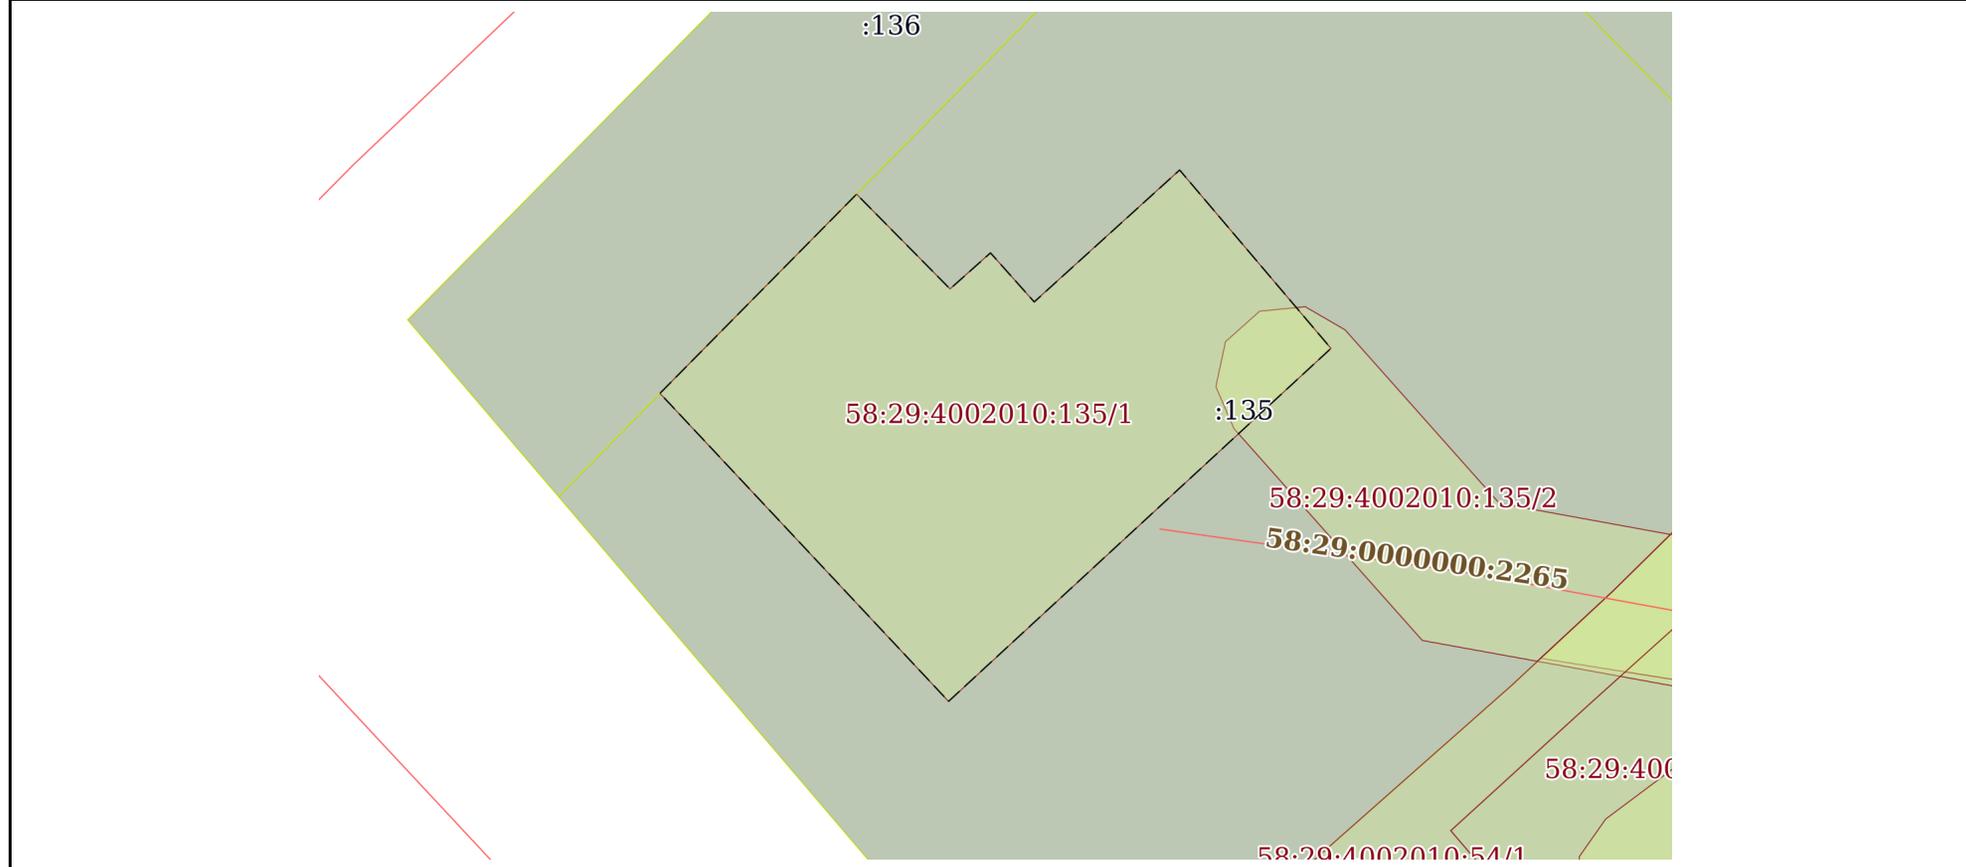

Масштаб 1:200 | Условные обозначения:

полное наименование должности	 ДОКУМЕНТ ПОДПИСАН ЭЛЕКТРОННОЙ ПОДПИСЬЮ	инициалы, фамилия
	Сертификат: 00ВВ056В7401СВ38D2В3576АСDС8425108 Владелец: ФЕДЕРАЛЬНАЯ СЛУЖБА ГОСУДАРСТВЕННОЙ РЕГИСТРАЦИИ, КАДАСТРА И КАРТОГРАФИИ Действителен: с 27.06.2023 по 19.09.2024	

Земельный участок

вид объекта недвижимости

Лист № 2 раздела 4

Всего листов раздела 4: 2

Всего разделов: 8

Всего листов выписки: 13


07.11.2023г. № КУВИ-001/2023-251254254

Кадастровый номер:

58:29:4002010:135

План (чертеж, схема) части земельного участка

Учетный номер части: 58:29:4002010:135/2

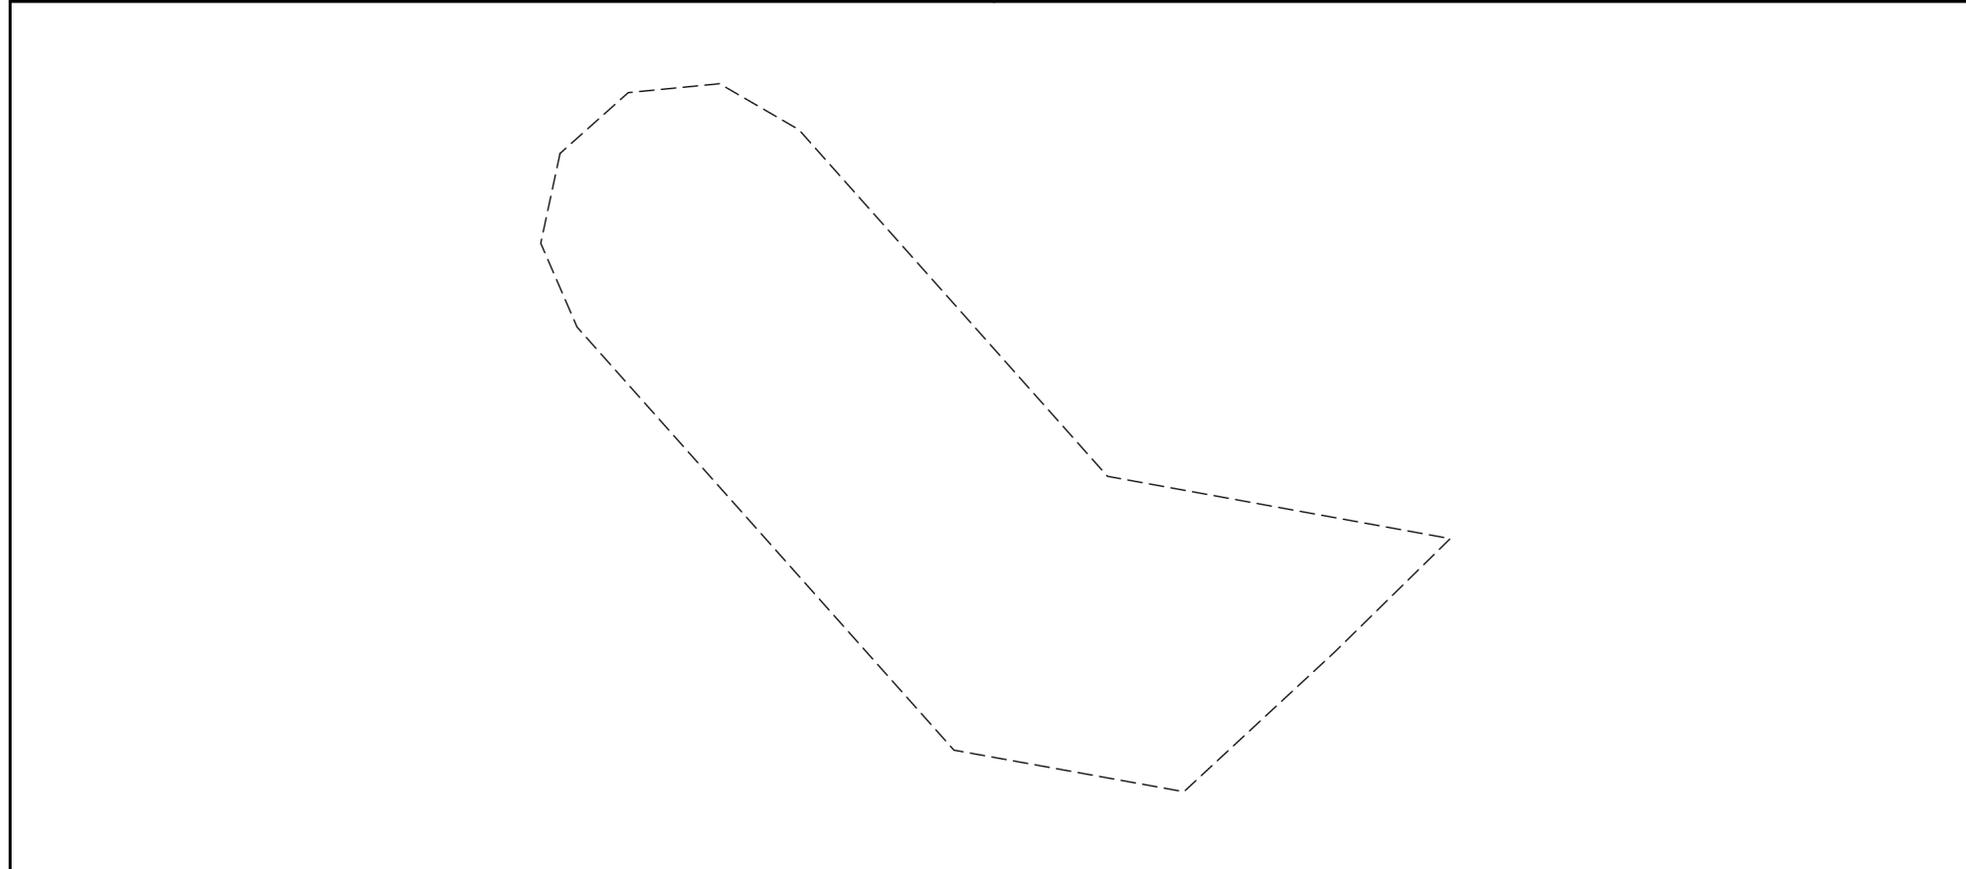

Масштаб 1:100

Условные обозначения:



ДОКУМЕНТ ПОДПИСАН
ЭЛЕКТРОННОЙ ПОДПИСЬЮ

Сертификат: 00ВВ056В7401СВ38D2В3576АСDC8425108

Владелец: ФЕДЕРАЛЬНАЯ СЛУЖБА ГОСУДАРСТВЕННОЙ

РЕГИСТРАЦИИ, КАДАСТРА И КАРТОГРАФИИ

Действителен: с 27.06.2023 по 19.09.2024

полное наименование должности

инициалы, фамилия

Выписка из Единого государственного реестра недвижимости об объекте недвижимости
Сведения о частях земельного участка

Земельный участок		
вид объекта недвижимости		
Лист № 1 раздела 4.1	Всего листов раздела 4.1: 1	Всего разделов: 8
07.11.2023г. № КУВИ-001/2023-251254254		
Кадастровый номер:		58:29:4002010:135
Учетный номер части	Площадь, м2	Содержание ограничения в использовании или ограничения права на объект недвижимости или обременения объекта недвижимости
1	2	3
58:29:4002010:135/1	132	вид ограничения (обременения): прочие ограничения прав и обременения объекта недвижимости; Срок действия: не установлен; Содержание ограничения (обременения): Занята объектом жилой застройки
58:29:4002010:135/2	49	вид ограничения (обременения): ограничения прав на земельный участок, предусмотренные статьей 56 Земельного кодекса Российской Федерации; Срок действия: не установлен; реквизиты документа-основания: свидетельство о государственной регистрации права от 29.01.2015 № 803677 выдан: Управление Федеральной службы государственной регистрации, кадастра и картографии по Пензенской области; Содержание ограничения (обременения): Охранная зона объектов газопроводной сети - Внутриквартальная сеть газоснабжения по ул. Большая Бугровка, ул. Мотоциклетная, ул. Серпуховская, ул. 8 Марта, ул. Карпинского г. Пензы, протяженностью 10350 м.; Реестровый номер границы: 58.29.2.479
	Весь	вид ограничения (обременения): ограничения прав на земельный участок, предусмотренные статьей 56 Земельного кодекса Российской Федерации; Срок действия: не установлен; реквизиты документа-основания: приказ от 04.02.2020 № 98-П выдан: Федеральное агентство воздушного транспорта; Содержание ограничения (обременения): Согласно приказу Росавиации от 04.02.2020 №98-П запрещается размещать объекты, высота которых превышает установленные ограничения. К таким объектам относятся здания, а также движущиеся или стационарные, временные или постоянные объекты, способные вызвать помехи для радиосигналов средств связи, навигации и наблюдения, такие как механизмы, сооружения, используемые для возведения зданий, а также земляные работы и вынутый грунт, деревья и лесные массивы.; Реестровый номер границы: 58:00-6.464; Вид объекта реестра границ: Зона с особыми условиями использования территории; Вид зоны по документу: Четвертая подзона приаэродромной территории аэродрома Пензы; Тип зоны: Охранная зона транспорта

полное наименование должности	 ДОКУМЕНТ ПОДПИСАН ЭЛЕКТРОННОЙ ПОДПИСЬЮ	инициалы, фамилия
	Сертификат: 00BV056B7401CB38D2B3576ACDC8425108 Владелец: ФЕДЕРАЛЬНАЯ СЛУЖБА ГОСУДАРСТВЕННОЙ РЕГИСТРАЦИИ, КАДАСТРА И КАРТОГРАФИИ Действителен: с 27.06.2023 по 19.09.2024	

Выписка из Единого государственного реестра недвижимости об объекте недвижимости

Сведения о частях земельного участка

Земельный участок			
вид объекта недвижимости			
Лист № 1 раздела 4.2	Всего листов раздела 4.2: 2	Всего разделов: 8	Всего листов выписки: 13
07.11.2023г. № КУВИ-001/2023-251254254			
Кадастровый номер:		58:29:4002010:135	

Сведения о характерных точках границы части (частей) земельного участка				
Учетный номер части: 58:29:4002010:135/1				
Система координат СК кадастрового округа				
Номер точки	Координаты, м		Описание закрепления на местности	Средняя квадратичная погрешность определения координат характерных точек границ земельного участка, м
	X	Y		
1	2	3	4	5
1	383456.96	2228093.69	-	0.1
2	383466.46	2228104	-	0.1
3	383471.26	2228099.92	-	0.1
4	383467.71	2228096	-	0.1
5	383469.03	2228094.82	-	0.1
6	383468.06	2228093.73	-	0.1
7	383470.61	2228091.21	-	0.1
8	383465.25	2228085.91	-	0.1
1	383456.96	2228093.69	-	0.1



ДОКУМЕНТ ПОДПИСАН
ЭЛЕКТРОННОЙ ПОДПИСЬЮ

Сертификат: 00ВВ056В7401СВ38D2В3576АСDC8425108

Владелец: ФЕДЕРАЛЬНАЯ СЛУЖБА ГОСУДАРСТВЕННОЙ
РЕГИСТРАЦИИ, КАДАСТРА И КАРТОГРАФИИ
Действителен: с 27.06.2023 по 19.09.2024

полное наименование должности

инициалы, фамилия

Земельный участок			
вид объекта недвижимости			
Лист № 2 раздела 4.2	Всего листов раздела 4.2: 2	Всего разделов: 8	Всего листов выписки: 13

07.11.2023г. № КУВИ-001/2023-251254254

Кадастровый номер: 58:29:4002010:135

Сведения о характерных точках границы части (частей) земельного участка				
Учетный номер части: 58:29:4002010:135/2				
Система координат СК кадастрового округа				
Номер точки	Координаты, м		Описание закрепления на местности	Средняя квадратичная погрешность определения координат характерных точек границ земельного участка, м
	X	Y		
1	2	3	4	5
1	383466.64	2228101.16	-	0.1
2	383465.43	2228100.9	-	0.1
3	383464.3	2228101.39	-	0.1
4	383458.6	2228106.47	-	0.1
5	383458.04	2228109.57	-	-
6	383459.92	2228111.6	-	0.1
7	383461.45	2228113.16	-	-
8	383462.29	2228108.54	-	0.1
9	383466.96	2228104.38	-	0.1
10	383467.58	2228103.31	-	0.1
11	383467.46	2228102.08	-	0.1
1	383466.64	2228101.16	-	0.1



ДОКУМЕНТ ПОДПИСАН
ЭЛЕКТРОННОЙ ПОДПИСЬЮ

Сертификат: 00ВВ056В7401СВ38D2В3576АСDС8425108

Владелец: ФЕДЕРАЛЬНАЯ СЛУЖБА ГОСУДАРСТВЕННОЙ

РЕГИСТРАЦИИ, КАДАСТРА И КАРТОГРАФИИ

Действителен: с 27.06.2023 по 19.09.2024

полное наименование должности

инициалы, фамилия