

Выписка из Единого государственного реестра недвижимости об основных характеристиках и зарегистрированных правах на объект недвижимости

Сведения об основных характеристиках объекта недвижимости

В Единый государственный реестр недвижимости внесены следующие сведения:

Раздел 1 Лист 1

Здание			
вид объекта недвижимости			
Лист № 1 раздела 1	Всего листов раздела 1: 1	Всего разделов: 3	Всего листов выписки: 3
14.12.2021г.			
Кадастровый номер:	48:20:0037201:98		
Номер кадастрового квартала:	48:20:0037201		
Дата присвоения кадастрового номера:	28.06.2012		
Ранее присвоенный государственный учетный номер:	Иной номер 3384 пр; Инвентарный номер 42:401:002:000003330; Кадастровый номер 48:20:03 72 01:0050:42:401:002:000003330; Условный номер 48-48-01/126/2008-110		
Местоположение:	Липецкая область, г. Липецк, ул. Алмазная, д. 10		
Площадь, м2:	81.9		
Назначение:	Нежилое		
Наименование:	Трансформаторная подстанция		
Количество этажей, в том числе подземных этажей:	1, в том числе подземных 0		
Год ввода в эксплуатацию по завершении строительства:	данные отсутствуют		
Год завершения строительства:	1974		
Кадастровая стоимость, руб:	1408898.67		
Кадастровые номера иных объектов недвижимости, в пределах которых расположен объект недвижимости:	48:20:0037201:50		
Кадастровые номера помещений, машино-мест, расположенных в здании или сооружении:	данные отсутствуют		
Виды разрешенного использования:	производственное		
Статус записи об объекте недвижимости:	Сведения об объекте недвижимости имеют статус "актуальные, ранее учтенные"		
Особые отметки:	Сведения, необходимые для заполнения раздела: 5 - План расположения помещения, машино-места на этаже (плане этажа), отсутствуют.		
Получатель выписки:	Рязанцев Иван Иванович		

<b>Ведущий специалист-эксперт</b>		<b>С.Н.Рязанцева</b>
полное наименование должности	ПОДПИСЬ	инициалы, фамилия

Выписка из Единого государственного реестра недвижимости об основных характеристиках и зарегистрированных правах на объект недвижимости  
Сведения о зарегистрированных правах

Здание			
вид объекта недвижимости			
Лист № 1 раздела 2	Всего листов раздела 2: 1	Всего разделов: 3	Всего листов выписки: 3
14.12.2021г.			
Кадастровый номер:		48:20:0037201:98	

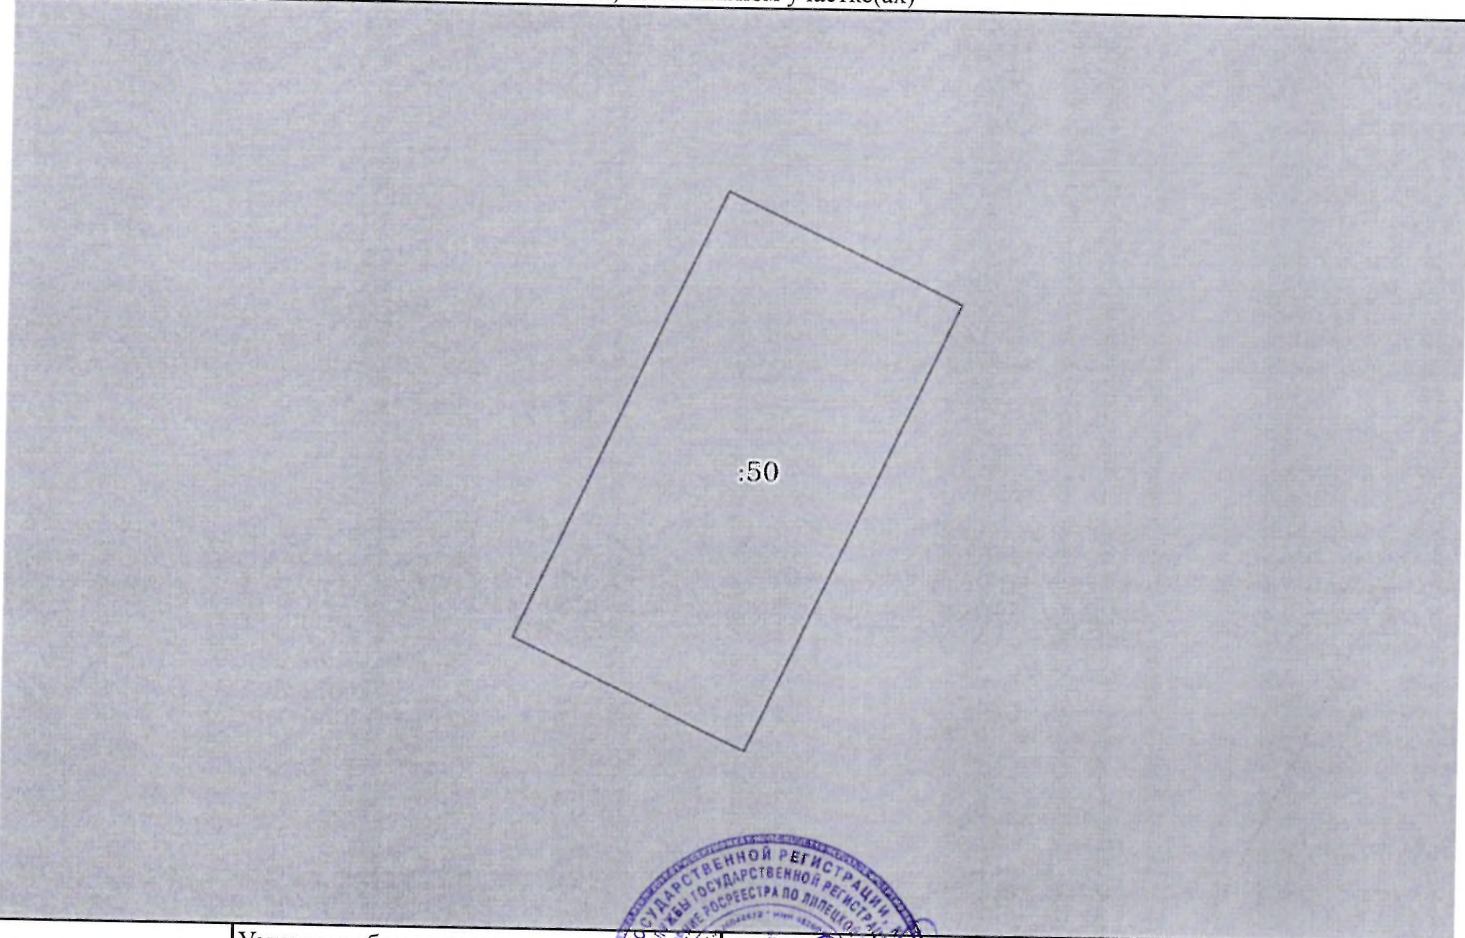

1	Правообладатель (правообладатели):	1.1	Рязанцев Иван Иванович, 08.09.1980, гор. Александровск Пермской обл., Российская Федерация, СНИЛС 053-779-503 91 Паспорт гражданина Российской Федерации серия 57 14 №193777, выдан 12.05.2014, Отделом УФМС России по Пермскому краю в Дзержинском районе города Перми Пермский край, г. Пермь, ул. Крисанова, д. 73а, кв. 9
2	Вид, номер, дата и время государственной регистрации права:	2.1	Собственность 48:20:0037201:98-48/073/2021-6 14.12.2021 16:15:11
3	Документы-основания	3.1	Договор купли-продажи, № 8, выдан 10.11.2021
4	Сведения об осуществлении государственной регистрации сделки, права, ограничения права без необходимого в силу закона согласия третьего лица, органа:	4.1	данные отсутствуют
5	Ограничение прав и обременение объекта недвижимости:	не зарегистрировано	
6	Заявленные в судебном порядке права требования:	данные отсутствуют	
7	Сведения о возражении в отношении зарегистрированного права:	данные отсутствуют	
8	Сведения о наличии решения об изъятии объекта недвижимости для государственных и муниципальных нужд:	данные отсутствуют	
9	Сведения о невозможности государственной регистрации без личного участия правообладателя или его законного представителя:	данные отсутствуют	
10	Правопритязания и сведения о наличии поступивших, но не рассмотренных заявлений о проведении государственной регистрации права (перехода, прекращения права), ограничения права или обременения объекта недвижимости, сделки в отношении объекта недвижимости:	отсутствуют	



Ведущий специалист-эксперт	подпись	С.И. Рязанцева
полное наименование должности		инициалы, фамилия

Выписка из Единого государственного реестра недвижимости об основных характеристиках и зарегистрированных правах на объект недвижимости

Описание местоположения объекта недвижимости

Здание			
вид объекта недвижимости			
Лист № 1 раздела 4	Всего листов раздела 4: 1	Всего разделов: 3	Всего листов выписки: 3
14.12.2021г.			
Кадастровый номер:		48:20:0037201:98	
Схема расположения объекта недвижимости (части объекта недвижимости) на земельном участке(ах)			
			
Масштаб 1:300	Условные обозначения:		
<p><b>Ведущий специалист-эксперт</b></p> <p>полное наименование должности</p>	 <p>ПОДПИСЬ</p> <p>М.П.</p>		<p><b>С.Н.Рязанцева</b></p> <p>инициалы, фамилия</p>