

Выписка из Единого государственного реестра недвижимости об основных характеристиках и зарегистрированных правах на объект недвижимости

Сведения об основных характеристиках объекта недвижимости

В Единый государственный реестр недвижимости внесены следующие сведения:

Раздел 1 Лист 1

Здание			
вид объекта недвижимости			
Лист № 1 раздела 1	Всего листов раздела 1: 1	Всего разделов: 3	Всего листов выписки: 3
14.12.2021г.	Кадастровый номер:	48:20:0037201.99	
	Номер кадастрового квартала:	48:20:0037201	
	Дата присвоения кадастрового номера:	28.06.2012	
	Ранее присвоенный государственный учетный номер:	Иной номер 3383 пр; Инвентарный номер 42:401:002:000003320; Кадастровый номер 48:20:03 72 01:0051:42:401:002:000003320; Условный номер 48-48-01/126/2008-098	
	Местоположение:	Липецкая область, г. Липецк, ул. Алмазная, д. 10	
	Площадь, м2:	71,6	
	Назначение:	Нежилое	
	Наименование:	Распределительный пункт	
	Количество этажей, в том числе подземных этажей:	1, в том числе подземных 0	
	Год ввода в эксплуатацию по завершении строительства:	данные отсутствуют	
	Год завершения строительства:	1974	
	Кадастровая стоимость, руб:	2151121.04	
	Кадастровые номера иных объектов недвижимости, в пределах которых расположен объект недвижимости:	48:20:0037201.51	
	Кадастровые номера объектов недвижимости, расположенных в здании или сооружении:	данные отсутствуют	
	Виды разрешенного использования:	нежилое	
	Статус записи об объекте недвижимости:	Сведения об объекте недвижимости имеют статус "актуальные, ранее учтенные"	
	Особые отметки:	Сведения, необходимые для заполнения раздела: 5 - План расположения помещения, машино-места на этаже (плане этажа), отсутствуют.	
	Получатель выписки:	Разанцев Иван Иванович	

Бегуний Степанист-Эксперт полное наименование должности	полностью	С.Н. Драганова инициалы, фамилия
---	-----------	--



Выписка из Единого государственного реестра недвижимости об основных характеристиках и зарегистрированных правах на объект недвижимости

Сведения о зарегистрированных правах

Здание

Вид объекта недвижимости

Лист № 1 раздела 2

Всего листов раздела 2: 1

Всего разделов: 3

Всего листов выписки: 3

14.12.2021г.

Кадастровый номер: 48:20:0037201.99

1	Правообладатель (правообладатели):	1.1	Рязанцев Иван Иванович, 08.09.1980, гор. Александровск Пермской обл., Российская Федерация, СНИЛС 053-779-503 91 Пастюрг. гражданина Российской Федерации серия 57 14 №193777, выдан 12.05.2014, Отделом УФМС России по Пермскому краю в Дзержинском районе города Перми Пермский край, г. Пермь, ул. Крисанова, д. 73а, кв. 9
2	Вид, номер, дата и время государственной регистрации права:	2.1	Собственность 48:20:0037201.99-48/073/2021-6 14.12.2021 16:04:37
3	Документы-основания	3.1	Договор купли-продажи, № 8, выдан 10.11.2021
4	Сведения об осуществлении государственной регистрации сделки, права, ограничения права без необходимости в силу закона согласия третьего лица, органа:	4.1	данные отсутствуют
5	Ограничение прав и обременение объекта недвижимости:		не зарегистрировано
6	Заявленные в судебном порядке права требования:		данные отсутствуют
7	Сведения о возражении в отношении зарегистрированного права:		данные отсутствуют
8	Сведения о наличии решения об изъятии объекта недвижимости для государственных и муниципальных нужд:		данные отсутствуют
9	Сведения о невозможности государственной регистрации без личного участия правообладателя или его законного представителя:		данные отсутствуют
10	Правопритязания и сведения о наличии поступивших, но не рассмотренных заявлений о проведении государственной регистрации права (перехода, прекращения права), ограничения права или обременения объекта недвижимости, сделки в отношении объекта недвижимости:		отсутствуют


Ведущий специалист-эксперт

полное наименование должности

подпись

инициалы, фамилия

С.Н.Рязанцева

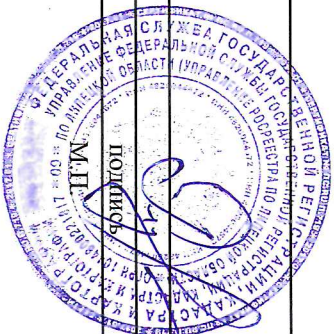

Выписка из Единого государственного реестра недвижимости об основных характеристиках и зарегистрированных правах на объект недвижимости

Описание местоположения объекта недвижимости

Здание

вид объекта недвижимости

Лист № 1 раздела 4

Всего листов раздела 4: 1

Всего разделов: 3


Всего листов выписки: 3

14.12.2021г.

Кадастровый номер:

48:20:0037201:99

Схема расположения объекта недвижимости (части объекта недвижимости) на земельном участке(ах)

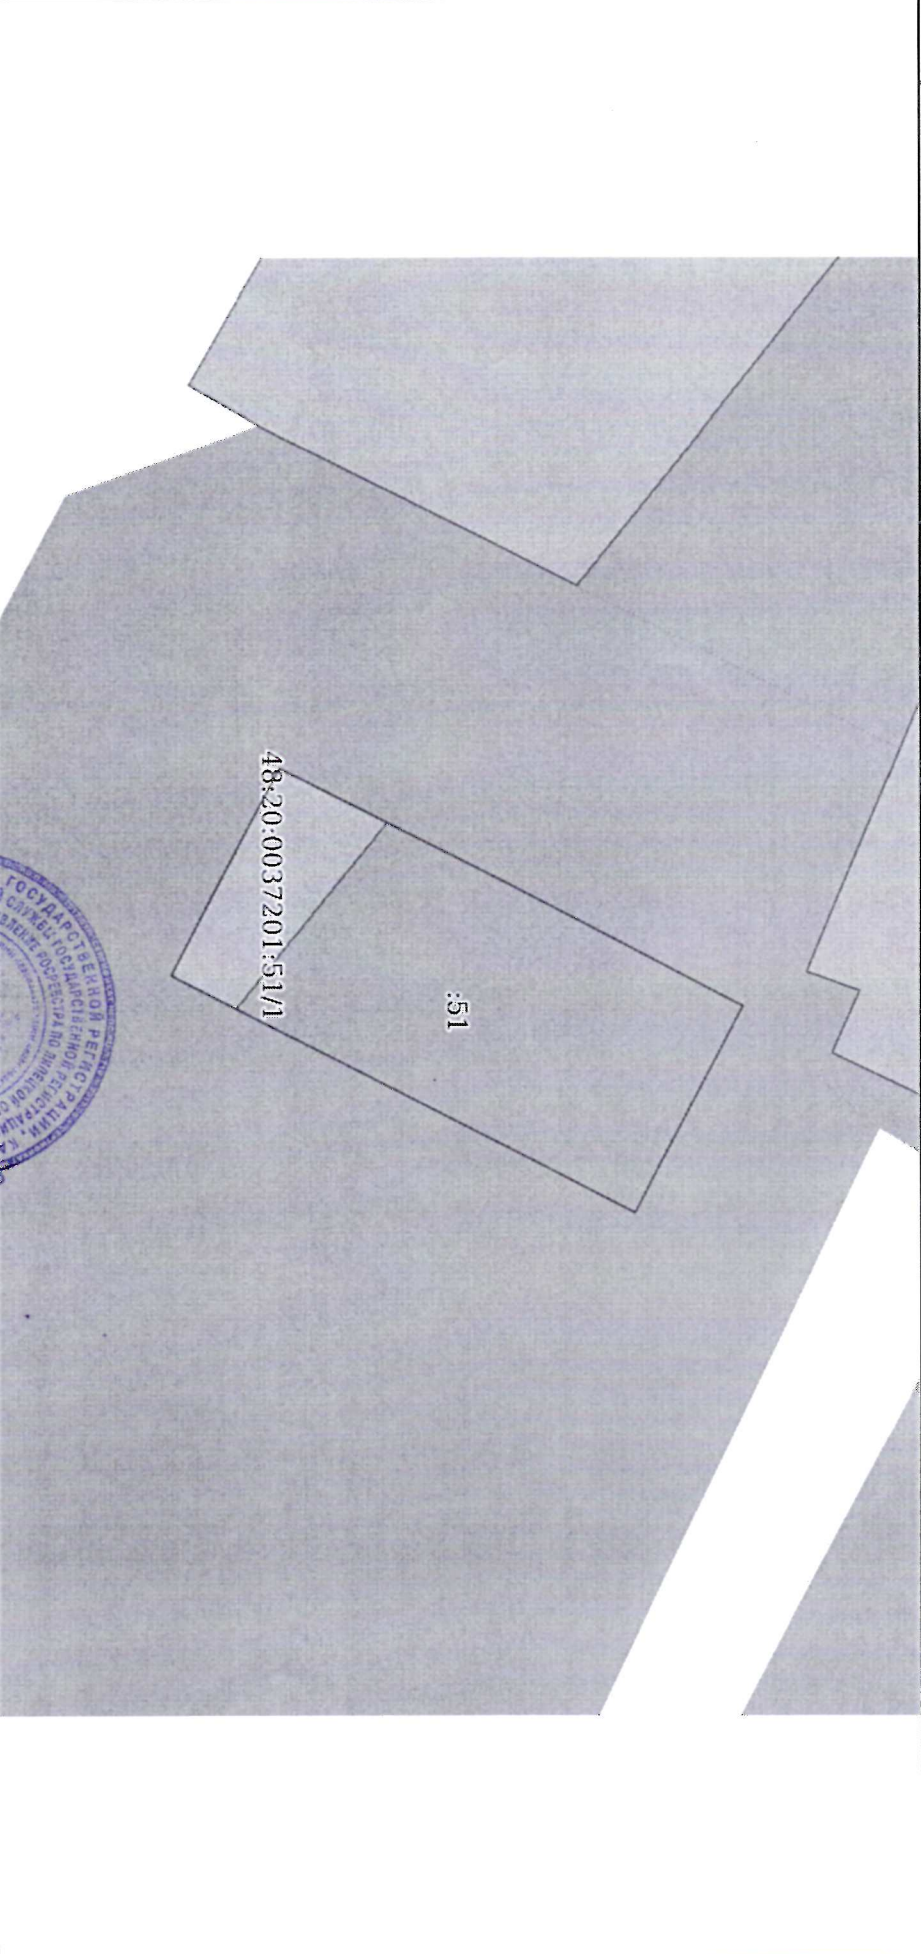

Масштаб 1:300

Условные обозначения:

Безупречный специалист-экономист			
полное наименование должности	подпись	инициалы, фамилия	

