

Управление Федеральной службы государственной регистрации, кадастра и картографии по Московской области  
полное наименование органа регистрации прав

Выписка из Единого государственного реестра недвижимости об основных характеристиках и зарегистрированных правах на объект недвижимости

Сведения об основных характеристиках объекта недвижимости

В Единый государственный реестр недвижимости внесены следующие сведения:

Раздел 1 Лист 1

Здание		Вид объекта недвижимости	
Лист № 1 раздела 1	Всего листов раздела 1: 1	Всего разделов: 3	Всего листов выписки: 4
08.11.2023г.			
Кадастровый номер:	50:11:0020104:1444		
Номер кадастрового квартала:	50:11:0020104		
Дата присвоения кадастрового номера:	30.06.2012		
Ранее присвоенный государственный учетный номер:	Инвентарный номер 091-029-4079; Инвентарный номер 091:029-4079; Условный номер 50-50-11/103/2009-274		
Местоположение:	Московская область, Красногорский Р-н, пгт Нахабино, ул Гажеланская, д 23		
Площадь, м2:	938,2		
Назначение:	Жилое		
Наименование:	жилой дом		
Количество этажей, в том числе подземных этажей:	3, в том числе подземных 0		
Год ввода в эксплуатацию по завершении строительства:	данные отсутствуют		
Год завершения строительства:	2009		
Кадастровая стоимость, руб.:	35309403,4		
Кадастровые номера иных объектов недвижимости, в пределах которых расположен объект недвижимости:	50:11:0030204:250, 50:11:0030204:251, 50:11:0030204:252, 50:11:0030204:253		
Кадастровые номера помещений, машино-мест, расположенных в здании или сооружении:	50:11:0020104:1409		
Виды разрешенного использования:	данные отсутствуют		
Статус записи об объекте недвижимости:	Сведения об объекте недвижимости имеют статус "актуальные, ранее учтенные"		
Особые отметки:	Сведения, необходимые для заполнения раздела: 5 - План расположения помещения, машино-места на этаже (планы этажа), отсутствуют.		
Поду чатель, выписки:	Ишмухаметов Сергей Зинурович (представитель правообладателя), Правообладатель: от имени заявителя Рамазанова Абдуллы Омаровича		

полное наименование должности		ДОКУМЕНТ ПОДПИСАН	
		ЭЛЕКТРОННО ПОДПИСАНО	
			инициалы, фамилия

Сторонкой полностью заполнено поле «Сведения об объекте недвижимости»  
Выделен федеральный государственный регистрационный номер выписки  
Датирование: с 27.06.2023 по 01.06.2024



г. Москва, 109011 район Шустово  
ул. Маршала Васильевского, д. 15

*[Handwritten signature]*  
М.П.

Выписка из Единого государственного реестра недвижимости об основных характеристиках и зарегистрированных правах на объект недвижимости  
Сведения о зарегистрированных правах

Здание			
вид объекта недвижимости			
Лист № 1 раздела 2	Всего листов раздела 2: 2	Всего разделов: 3	Всего листов выписки: 4
08.11.2023г.			
Катастровый номер:		50:11:0020104:1444	

1	Правообладатель (правообладатели):	1.1	Рамазанов Абулдула Омарович, 20.07.1968, с. Квардаг Курахского района Республики Дагестан, Российская Федерация, СНИЛС 050-482-592 46 Паспорт гражданина Российской Федерации серия 45 13 №286340, выдан 12.08.2013, Отделом УФМС России по гор. Москве по району Митино г. Москва, ул. Митинская, д. 10, кв. 20
2	Сведения о возможности предоставления третьим лицам персональных данных физического лица: Вид, номер, дата и время государственной регистрации права:	1.1.1 2.1	данные отсутствуют Собственность 50:11:0020104:1444-50/422/2023-14 08.11.2023 20:51:46
3	Документы-основания	3.1	Определение суда, выдан 21.04.2022
4	Сведения об осуществлении государственной регистрации сделки, права, ограничения права без необходимого в силу закона согласия третьего лица, органа:	4.1	данные отсутствуют
5	Ограничение прав и обременение объекта недвижимости:		не зарегистрировано
6	Заявленные в судебном порядке права требования:		данные отсутствуют
7	Сведения о возращении в отношении зарегистрированного права:		данные отсутствуют
8	Сведения о возможности предоставления третьим лицам персональных данных физического лица		данные отсутствуют
9	Сведения о наличии решения об изъятии объекта недвижимости для государственных и муниципальных нужд:		данные отсутствуют
10	Сведения о невозможности государственной регистрации без личного участия правообладателя или его законного представителя:		данные отсутствуют

ПОЛНОЕ НАИМЕНОВАНИЕ ДОЛЖНОСТИ	ДОКУМЕНТ ПОДПИСАНИ	ИННИЦИАЛЫ, ФАМИЛИЯ
	 ДЕКЛЮСИОН ПОДПИСЬЮ	

Сертификат подлинности выдан в соответствии с Федеральным законом от 27.07.2019 № 202-ФЗ «О государственной регистрации недвижимости»  
 Федеральное агентство технического регулирования  
 РЕГИСТРАЦИЯ КАДАСТРА И КАРТОГРАФИИ  
 Деловая линия с 27.09.2023 по 19.09.2024







г. Москва, Юго-Восточный округ, район Щукино,  
ул. Маршала Васильевского, д. 15

*[Handwritten signature]*


МП

Выписка из Единого государственного реестра недвижимости об основных характеристиках и зарегистрированных правах на объект недвижимости  
Описание местоположения объекта недвижимости

Этажное  
Здание

Лист № 1 раздела 4	Всего листов раздела 4: 1	Всего разделов: 3	Всего листов выписки: 4
08.11.2023г.			
Катастровый номер:	50:11:0020104:1444		

Схема расположения объекта недвижимости (части объекта недвижимости) на земельном участке(ах)

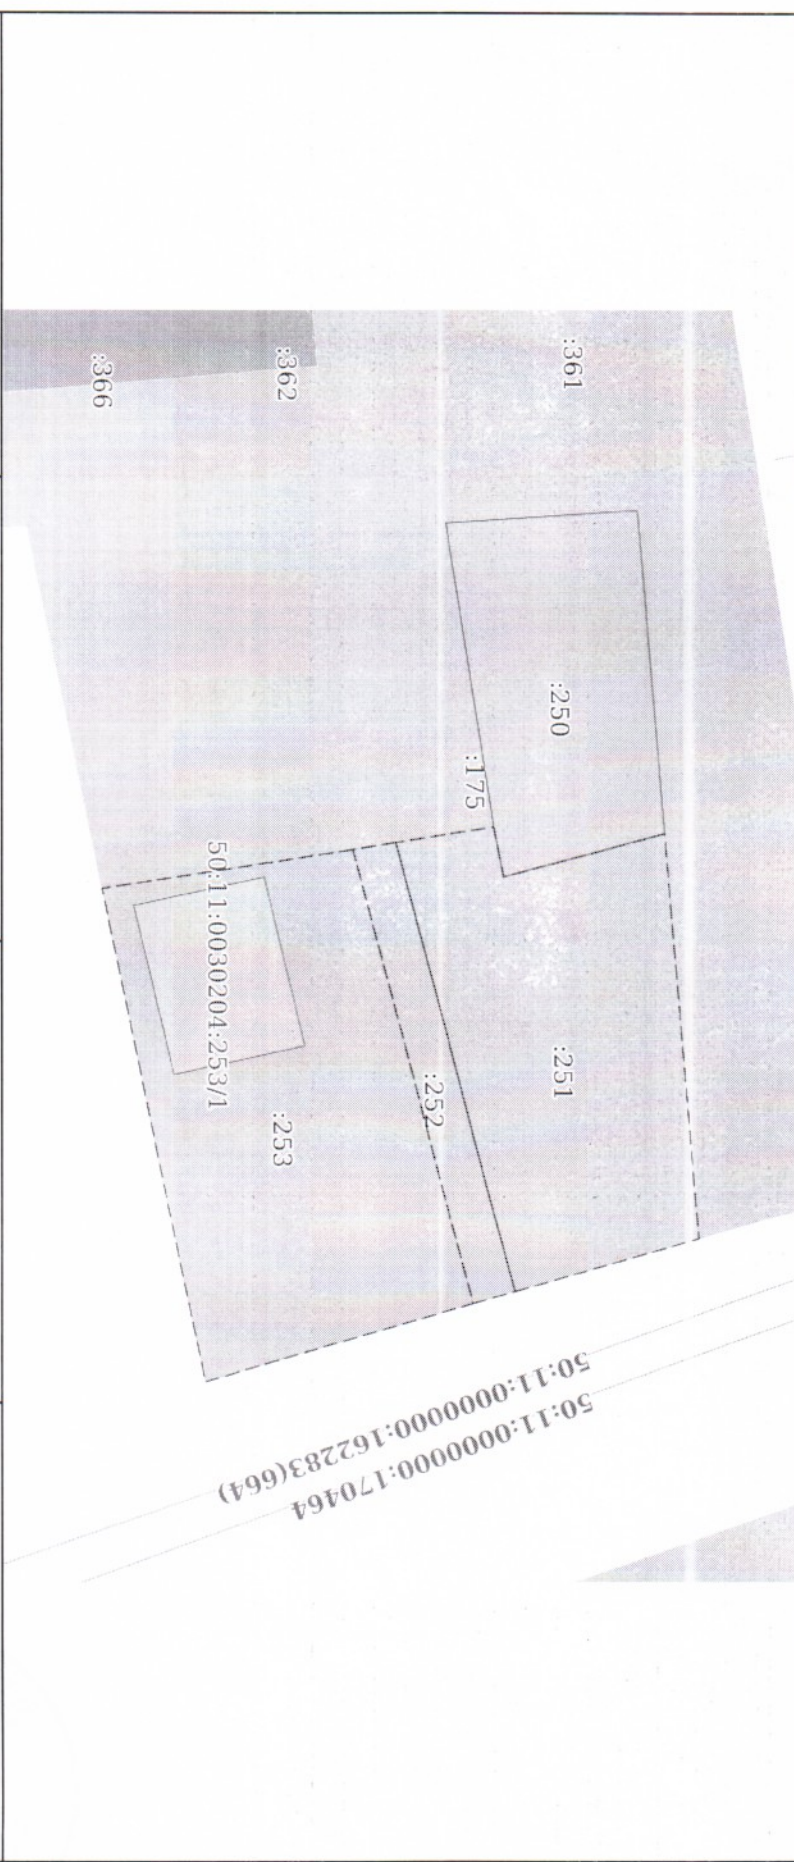

Масштаб 1:400  
Условные обозначения:

ПОЛНОЕ НАИМЕНОВАНИЕ ДОЛЖНОСТИ	ДОКУМЕНТ ПОДПИСАН ЭЛЕКТРОННОЙ ПОДПИСЬЮ	ИНИЦИАЛЫ, ФАМИЛИЯ
-------------------------------	---	-------------------

Сertifikaat 00bVb06b7401c188d2b3576ac70c8425108  
Выдана ФЕДЕРАЛЬНАЯ СЛУЖБА ГОСУДАРСТВЕННОЙ  
РЕГИСТРАЦИИ КАДАСТРА И КАРТОГРАФИИ  
Действителен с 27.06.2023 по 10.06.2024



г. Москва, район Цукино, ул. Маршала Васильевского, д. 15

*[Handwritten signature]*

МН