

13.02.09

ГОСУДАРСТВЕННОЕ УЧРЕЖДЕНИЕ
"ЦЕНТР ТЕХНИЧЕСКОЙ ИНВЕНТАРИЗАЦИИ ОМСКОЙ ОБЛАСТИ"

Область, республика, край Омская область, РФ
Район _____
Город (др. поселение) г. Омск
Округ города Центральный

ТЕХНИЧЕСКИЙ ПАСПОРТ СООРУЖЕНИЯ

Наименование: РЕЗЕРВУАР ЧИСТОЙ ВОДЫ 500 М3.

Адрес: ПОС. ЗАГОРОДНЫЙ 20

Лит АЕ

Инвентарный номер	160000246				
Номер в реестре учета					
Кадастровый номер	55	36	0	0	160000246
	А	Б	В	Г	Д
					Е

Паспорт составлен по состоянию на 02.07.04 г. (указывается дата составления учета)



Паспорт выдан Л.П.

Руководитель _____

А.П. ПАВЛИК

I. Сведения о принадлежности

г для граждан - фамилия, имя, отчество, паспорт; для юридических лиц - по Уставу	Документы, подтверждающие право собственности, владения, пользования	Доля (часть литера)	Вид собствен- ности
2 ОАО " Омскагрожилстрой"	3 Право собственности не оформлено	4 АЕ	5

II. Экспликация площади земельного участка (м2)

Наименование	Дата	Землеотводные документы
	Площадь, м2	
по документам		
по фактическому использованию	144,0	
застроено	всего	
	под основным сооружением	144,0
	под прочими	
не застроено		

Землеотводные документы не предъявлены.

III. Благоустройство сооружения (м2)

Канализация	Отопление						Ванны и души				Горяч. водос н.	Газовое снабжение	Лифты																		
	центральное			местное			от ТЭЦ	от пром. предприятий	от кварт. котельной	от АГВ и др.			калориферное	печное	без колонки и гор. воды	с гор. водой	с газ. колонк и эл. кол.	с дров. колонкой	Бассейн	Сауна	центральное	от колонк	сетевое	балонное	Мусоропровод	пассажирские	грузопассажирские	грузовые	Телефоны	Напольные эл. плиты	Электроснабжение
	от ТЭЦ	от пром. предприятий	от кварт. котельной																												
4	5	6	7	8	9	10	11	12	13	14	15	16	17	18	19	20	21	22	23	24	25	26	27	28	29	30					

IV. Общие сведения

вание объекта	Резервуар чистой воды 500 м3
ие	Резервуар чистой воды 500 м3
вание	Резервуар чистой воды 500 м3
веден в эксплуатацию	1989 г.
во мест (тип)	500 м3
я о перепланировках и переоборудовании	

План земельного участка (М 1:500)

V. Исчисление площадей и объёмов сооружений, расположенных на участке

ра у	Наименование сооружений	Формула для подсчета площадей по наружному обмеру	Длина (м)	Ширина (м)	Площад ь (м2)	Высота (м)	Объём (м3)
	Сооружение		12,00	12,00	144,0	3,47	500
					Итого	144,0	500

VIII. Техническое описание сооружений

Наименование объектов (КЭ)	Литера _____ Н - _____ Год стр-ва _____				Литера _____ Н - _____ Год стр-ва _____				Литера _____ Н - _____ Год стр-ва _____			
	Удельный вес по таблице	Поправка	Удельный вес с поправками	Литера _____ Н - _____ Год стр-ва _____	Удельный вес по таблице	Поправка	Удельный вес с поправками	Литера _____ Н - _____ Год стр-ва _____	Удельный вес по таблице	Поправка	Удельный вес с поправками	
перегородки												
внеш.												
внутр.												
просвечивание												
работы												
		100	X			100	X			100	X	
для подсчета												
для подсчета												
технический износ												

Наименование структурных элементов (КЭ)	Литера _____ Н - _____ Год стр-ва _____			Литера _____ Н - _____ Год стр-ва _____			Литера _____ Н - _____ Год стр-ва _____				
	Удельный вес по таблице	Поправка	Удельный вес с поправками	Удельный вес по таблице	Поправка	Удельный вес с поправками	Удельный вес по таблице	Поправка	Удельный вес с поправками		
элемент											
и перегородки											
плиты											
стены											
полка внеш.											
полка внутр.											
просвечивание											
работы											
ГО		100	X			100	X			100	X
формулы для подсчета площади											
формулы для подсчета объема											
технический износ											

X. Исчисление стоимости сооружений


№ постройк	№ сборника	№ таблицы	Измеритель (И)	Стоимость И по таблице	Поправки к стоимости							Стоимость И с поправками, руб	Кол-во (объем) куб.м.	Восстановительная стоимость,	% износа	Действительная стоимость, руб
					удельный вес	климатичес к. район										
2	3	4	5	6	7	8	9	10	11	12	13	14	15	16	17	
пужение	27	102г	м3	40,20	0,96	1,09					42,07	500	21035	35	13673	
Итого в ценах 1969 г.												21035	13673			
В ценах 2004 г. К= 33,59												706566	45276			

XI. Балансовая стоимость (в руб.)

Наименование	Полная	Остаточная
Справка о балансовой стоимости не предъявлена		

июля _____ 200_4_г.	Обмерил	(Шишко З.М)	(ЗМ)
07 _____ 200_г.	Исполнил		()
_____ 200_г.	Проверил		()
_____ 200_г.	Принял		()

государственной регистрации прав на недвижимое имущество и сделок с ним в Учреждении юстиции, Вам необходимо обратиться в ГУ "Центр ТИ ОО" (г.Омск, ул.Краснофлотская, 8) для постановки сооружения на государственный технический учет.

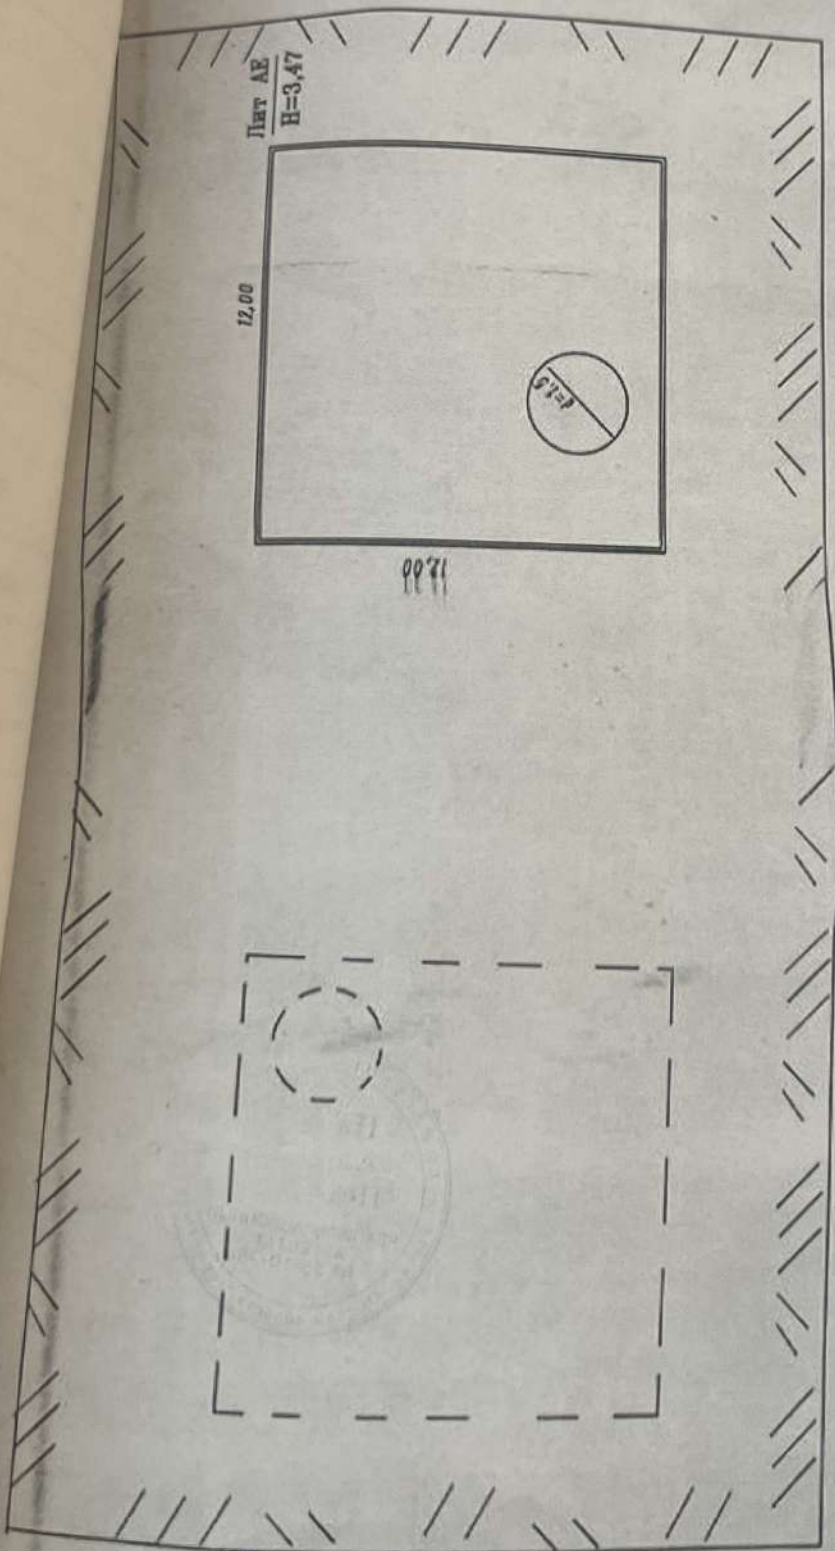

РФ	ГУ "Центр ТИ 00"	Индент. N
	План сооружения	160000246
	Резервуар чистой воды 500 м3	Листов 1
	пос. Загородный N 20	Лист N 1
		M 1:200
02.07.04г	Обмерил	Щишко З.М.
12.07.04г	Чертил	Щишко З.М.
14 01 04	Проверил	Вакуленко И.И.
	Принял	