

**Российская Федерация**  
**Московская область**  
**Государственное унитарное предприятие Московской области**  
**"Московское областное бюро технической инвентаризации"**  
**Сергиево-Посадский филиал**


Адрес (местоположение) объекта недвижимости:

Область, республика, край Московская область  
 Район Сергиево-Посадский р-он  
 Пос. Богородское  
*участок стройбазы Загорской ГАЭС*

**ТЕХНИЧЕСКИЙ ПАСПОРТ**  
**сооружения дорожного хозяйства**  
**Площадка автотранспортного цеха**

Инвентарный номер	260:075-0057-00К				Литера
Условный номер					
Кадастровый номер					
	А	Б	В	Г	Д

Паспорт составлен по состоянию на: 12 ноября 2007 г.

<b>СОГЛАСОВАНО:</b>	
Наименование организации	
ОАО «Загорская ГАЭС»	
Представитель (должность) (Ф.И.О.)	Подпись, печать
Первый заместитель генерального директора исполнительный директор В.И. Магрук	

Наименование организации, осуществляющей составление технического паспорта	
Сергиево-Посадский филиал ГУП МО "Московское областное бюро технической инвентаризации"	
Руководитель (Ф.И.О.)	Подпись, печать
Директор Сергиево- Посадского филиала ГУП МО "МОБИ"	
Н.А. Кокина	



4046347

## Опись (состав) технического паспорта

№ п.п.	Наименование документа	№ стр.	Примечание
1.	Опись (состав) технического паспорта	1	
2.	Общие сведения	2	
3.	Ситуационный план	3	
4.	План сооружения	4	
5.	Экспликация к плану сооружений	5	
6.	Запись о правообладателях	6	

## Общие сведения

Сооружение дорожного хозяйства "Площадка автотранспортного цеха"  
Располагается по адресу:  
Московская область, Сергиево – Посадский район, пос. Богородское,  
участок стройбазы Загорской ГАЭС

Используется по назначению.

Год постройки: 1985 г.

Общая площадь покрытия сооружения дорожного хозяйства  
" Площадка автотранспортного цеха» Лит.26А составляет 3200 кв.м

Материал покрытия – бетонное по щебеночно-песчаному основанию.  
Толщина бетонного покрытия составляет 180 мм  
Толщина щебеночно-песчаного основания составляет 200 мм.


Процент износа составляет 30%.

По справке № 541 от 28.11.2007 г., выданной ОАО «Загорская ГАЭС»  
по состоянию на 01.11.2007 г.


Полная балансовая стоимость	1 796 128.00 руб.
Остаточная балансовая стоимость (с учетом износа)	1 062 276.00 руб.



# Ситуационный план

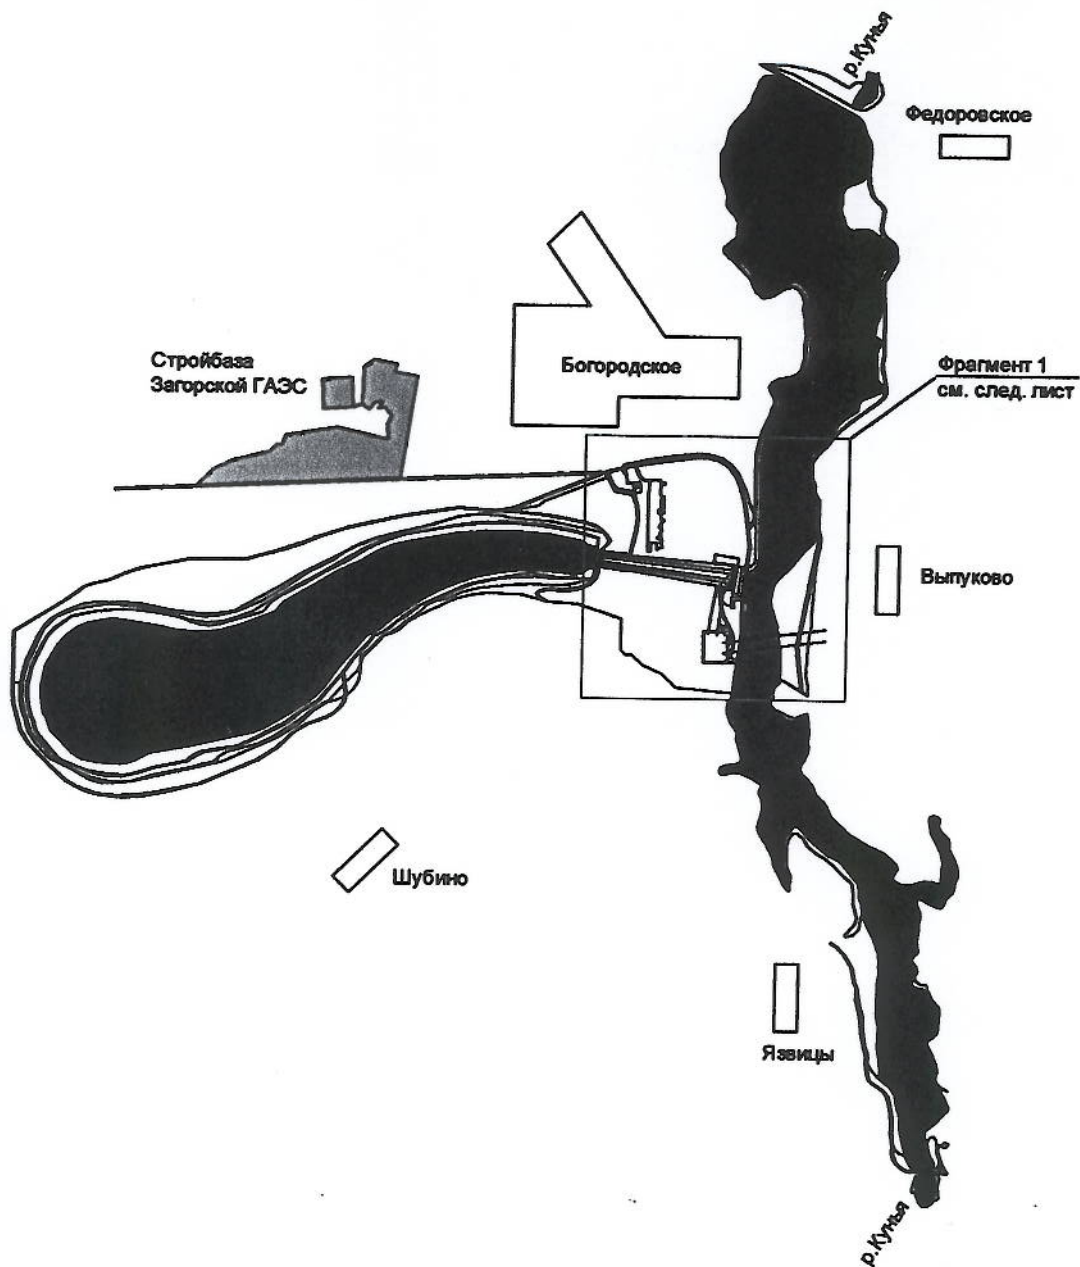


# Ситуационный план

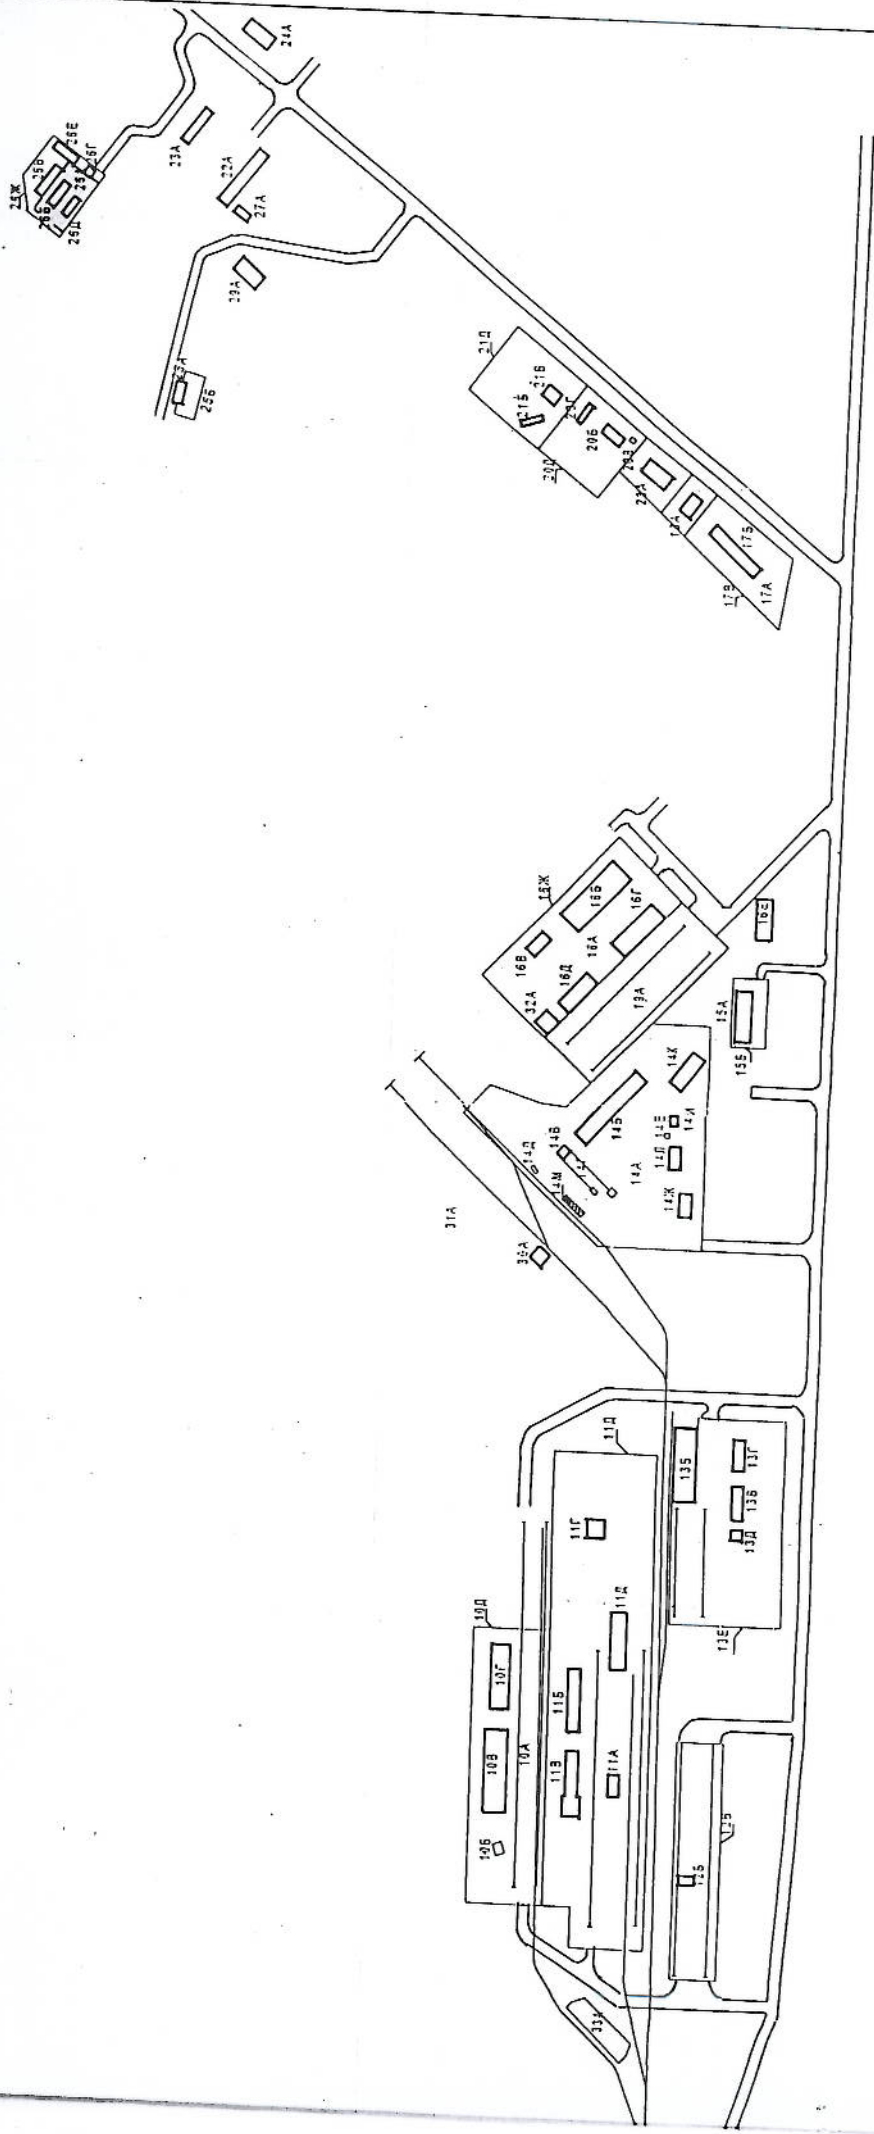

Наименование ОТИ <u>Сергиево-Посадский филиал ГУТМО "МОБТИ"</u>			
Ситуационный план			
Исполнитель Мушова О.А.	ФИО	Москва область Сергиево-Посадский р-н пос. Богородское	Лист 1 Листов 1
	Дата	12.12.2007	
	Подпись	<i>[Signature]</i>	
		участок стройбазы Загорской ГАЗС	

# План площадки автотранспортного цеха

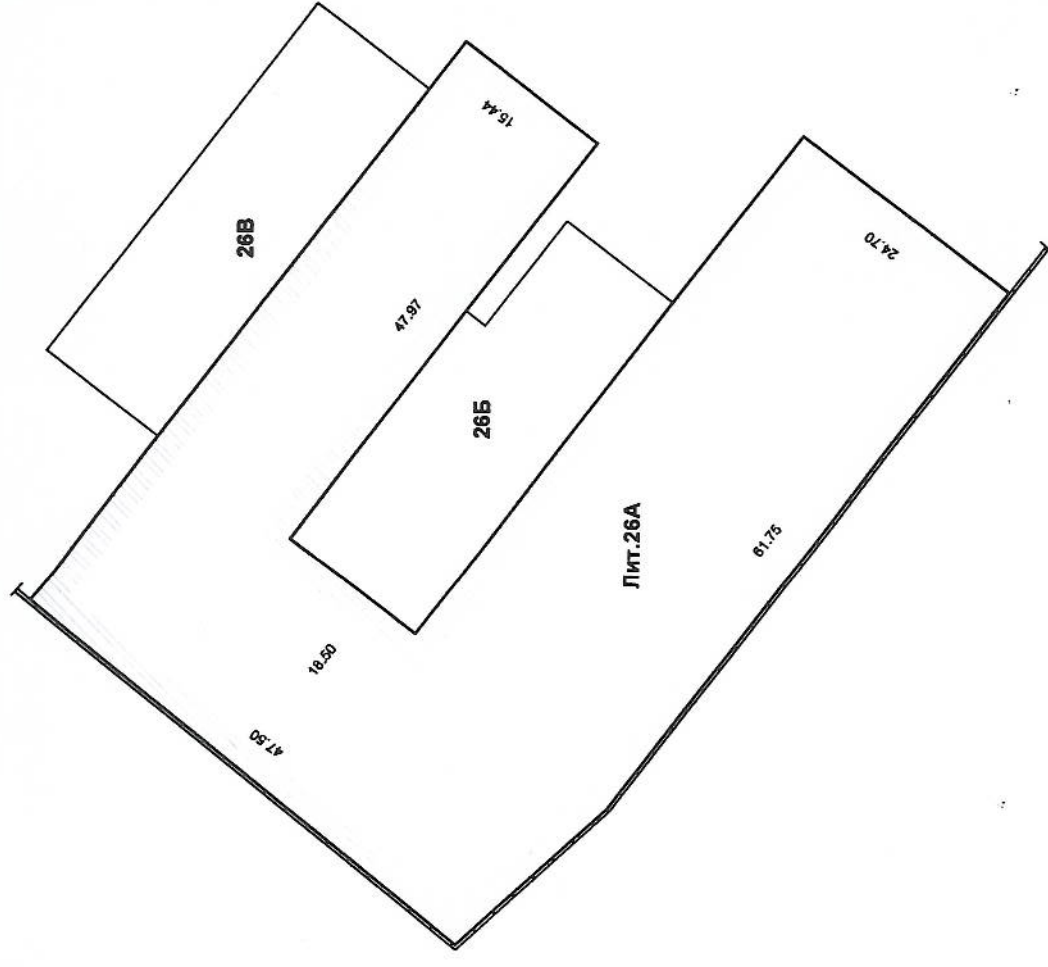

Наименование ОТИ Сергиево-Посадский филиал ГУП МО "МОБИЛ"			
План площадки автотранспортного цеха			
Исполнитель Мунова С.А.	Дата	12.11.2007	Лист 1 Листов 1 Масштаб 1:500
	Проект	Мунова	
Ф.И.О. Мунова С.А.		Московская область Сергиево-Посадский р-н пос. Богородское участок стройбазы Загорской ГАЗС	

Экспликация к плану сооружения дорожного хозяйства  
« Площадка автотранспортного цеха»

№ на плане	Литера	Наименование участков объекта	Площадь покрытия, кв. м.	Материал покрытия	Год ввода в эксплуатацию
1	26А	Площадка автотранспортного цеха	3 200	Бетонное по щебеночно- песчаному основанию	1985
		<b>Итого:</b>	<b>3200</b>		







Прошнуровано  
и скреплено  
печатью

Подпись

*[Handwritten signature]*

