


ПЛАН РАЗМЕЩЕНИЯ РАБОЧИХ МЕСТ В ВСП № 0433 ПО АДРЕСУ:
г. Москва, Краснопрудная д.11,с 1
Переформат Вариант 17.1

23.08.2023

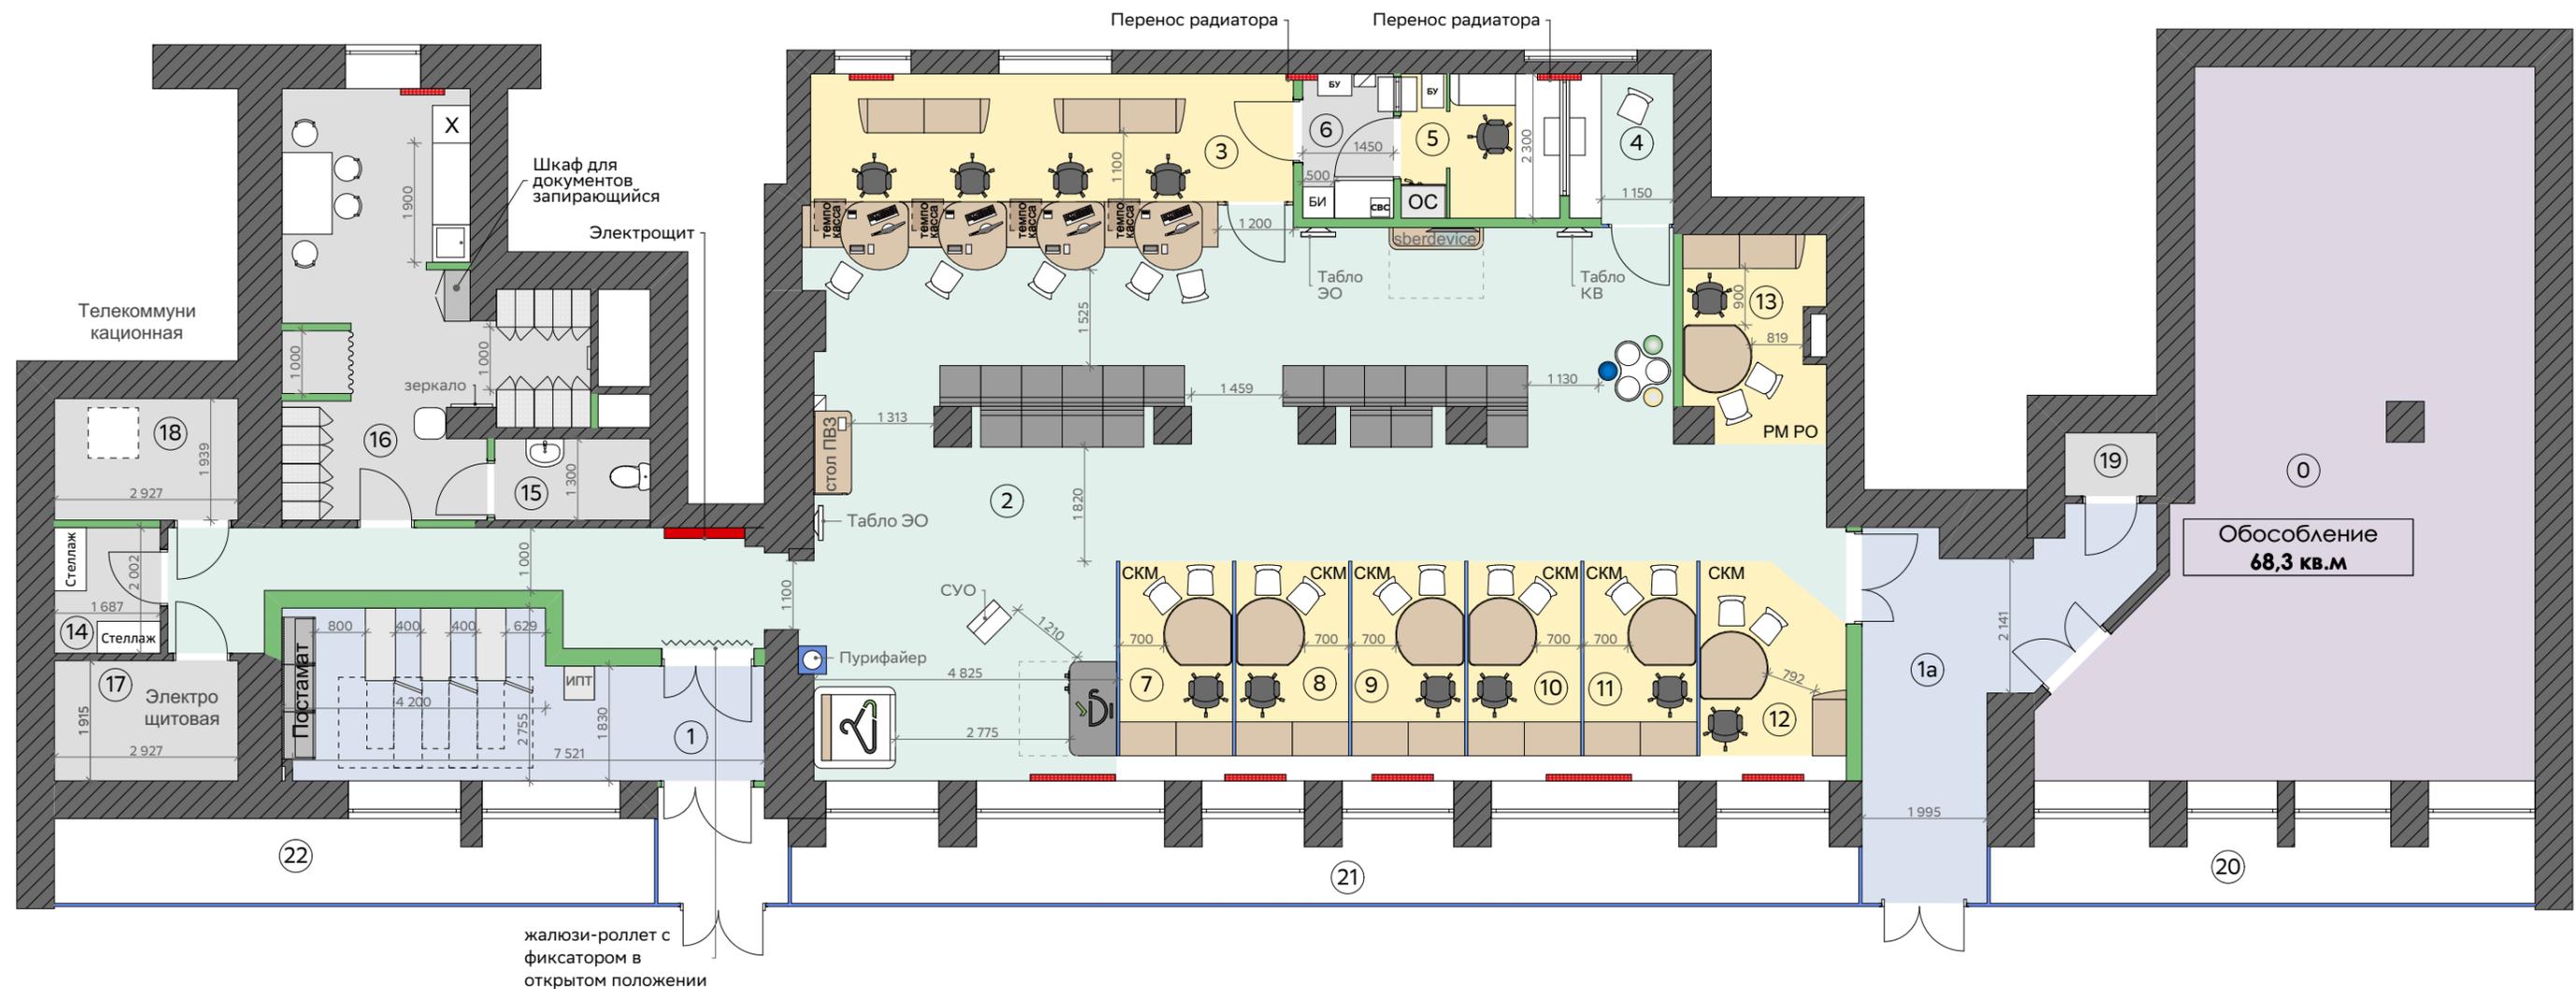

- зона обособления
- входная зона
- клиентский зал
- зона обслуживания и продаж
- служебная зона

ПРИМЕЧАНИЕ:

- расстановку банковского оборудования на столах и тумбах произвести с учетом актуальных схем в рекомендациях по подготовке ЭПР "Переформат"
- в зоне транзакций обеспечить расстояние в свету не менее 1 м между столом и тумбами
- предусмотреть установку жалюзи-роллет с внутренней стороны дверных проемов входов в клиентские залы. Класс устойчивости к взлому не ниже Р4 по ГОСТ Р 52502-2012
- предусмотреть расчет пожарного риска

№	Наименование	Площадь
1	ЗСО 24	20,88
1a	Общий тамбур	16,90
2	Клиентский зал	114,87
3	Зона транзакций	18,68
4	Кабина конфид. обслуживания	3,93
5	Кабинет СМО	5,73
6	Комната пересчета	3,34
7	PM СКМ	5,58
8	PM СКМ	5,58
9	PM СКМ	5,58
10	PM СКМ	5,58
11	PM СКМ	5,58
12	PM СКМ	6,63

№	Наименование	Площадь
13	PM PO	7,00
14	Помещение сберлогистики	3,39
15	Служебный санузел	3,22
16	Служебная зона	24,28
17	Электрощитовая	5,61
18	Телекоммуникационная	5,68
19	Тепловой узел	1,48
20	Витрина	10,77
21	Витрина	16,13
22	Витрина	12,77
	Площадь ВСП	309,19 м ²
	Обособление	68,31
	Общая площадь	377,5 м ²