

Филиал публично-правовой компании "Роскадастр" по Республике Хакасия

полное наименование органа регистрации прав

Выписка из Единого государственного реестра недвижимости об объекте недвижимости

Сведения о характеристиках объекта недвижимости

На основании запроса от 01.02.2024, поступившего на рассмотрение 01.02.2024, сообщаем, что согласно записям Единого государственного реестра недвижимости:

Раздел 1 Лист 1

| | | | |
|---|--|-------------------|-------------------------|
| Здание | | | |
| вид объекта недвижимости | | | |
| Лист № 1 раздела 1 | Всего листов раздела 1: 2 | Всего разделов: 3 | Всего листов выписки: 5 |
| 01.02.2024г. № КУВИ-001/2024-32925208 | | | |
| Кадастровый номер: | 19:11:040140:28 | | |
| Номер кадастрового квартала: | 19:11:040140 | | |
| Дата присвоения кадастрового номера: | 11.11.2011 | | |
| Ранее присвоенный государственный учетный номер: | Инвентарный номер 1048 3; Инвентарный номер 57-8-1НЖ3; Условный номер 19:11:040140:0002:10483В | | |
| Местоположение: | Республика Хакасия, р-н Ширинский, с Туим, ул Кирова, д 140 | | |
| Площадь: | 2943.4 | | |
| Назначение: | Нежилое | | |
| Наименование: | здание складов отдела материально-технического снабжения (ОМТС) | | |
| Количество этажей, в том числе подземных этажей: | 2, в том числе подземных 1 | | |
| Материал наружных стен: | Железобетонные | | |
| Год ввода в эксплуатацию по завершении строительства: | данные отсутствуют | | |
| Год завершения строительства: | 1987 | | |
| Кадастровая стоимость, руб.: | 3579233.27 | | |
| Кадастровые номера иных объектов недвижимости, в пределах которых расположен объект недвижимости: | 19:11:040140:2 | | |
| Кадастровые номера помещений, машино-мест, расположенных в здании или сооружении: | данные отсутствуют | | |
| Кадастровые номера объектов недвижимости, из которых образован объект недвижимости: | данные отсутствуют | | |
| Кадастровые номера образованных объектов недвижимости: | данные отсутствуют | | |
| Сведения о включении объекта недвижимости в состав предприятия как имущественного комплекса: | данные отсутствуют | | |
| Сведения о включении объекта недвижимости в состав единого недвижимого комплекса: | данные отсутствуют | | |
| Виды разрешенного использования: | данные отсутствуют | | |



ДОКУМЕНТ ПОДПИСАН
ЭЛЕКТРОННОЙ ПОДПИСЬЮ

Сертификат: 00ВВ056В7401СВ38Д2В3576АСДС8425108

Владелец: ФЕДЕРАЛЬНАЯ СЛУЖБА ГОСУДАРСТВЕННОЙ
РЕГИСТРАЦИИ, КАДАСТРА И КАРТОГРАФИИ
Действителен: с 27.06.2023 по 19.09.2024

полное наименование должности

инициалы, фамилия


| | | | |
|---|---------------------------|--|-------------------------|
| Здание | | | |
| вид объекта недвижимости | | | |
| Лист № 2 раздела 1 | Всего листов раздела 1: 2 | Всего разделов: 3 | Всего листов выписки: 5 |
| 01.02.2024г. № КУВИ-001/2024-32925208 | | | |
| Кадастровый номер: | | 19:11:040140:28 | |
| Сведения о включении объекта недвижимости в реестр объектов культурного наследия: | | данные отсутствуют | |
| Сведения о кадастровом инженере: | | дата завершения кадастровых работ: 31.03.2010 | |
| Статус записи об объекте недвижимости: | | Сведения об объекте недвижимости имеют статус "актуальные, ранее учтенные" | |
| Особые отметки: | | Сведения, необходимые для заполнения разделов: 6 - Сведения о частях объекта недвижимости; 7 - Перечень помещений, машино-мест, расположенных в здании, сооружении; 8 - План расположения помещения, машино-места на этаже (плане этажа), отсутствуют. | |
| Получатель выписки: | | Шмат Алиса Владимировна | |

| | | |
|-------------------------------|---|-------------------|
| полное наименование должности |  ДОКУМЕНТ ПОДПИСАН ЭЛЕКТРОННОЙ ПОДПИСЬЮ Сертификат: 00BV056B7401CB38D2B3576ACDC8425108 Владелец: ФЕДЕРАЛЬНАЯ СЛУЖБА ГОСУДАРСТВЕННОЙ РЕГИСТРАЦИИ, КАДАСТРА И КАРТОГРАФИИ Действителен: с 27.06.2023 по 19.09.2024 | инициалы, фамилия |
| | | |
| | | |

Выписка из Единого государственного реестра недвижимости об объекте недвижимости
Сведения о зарегистрированных правах

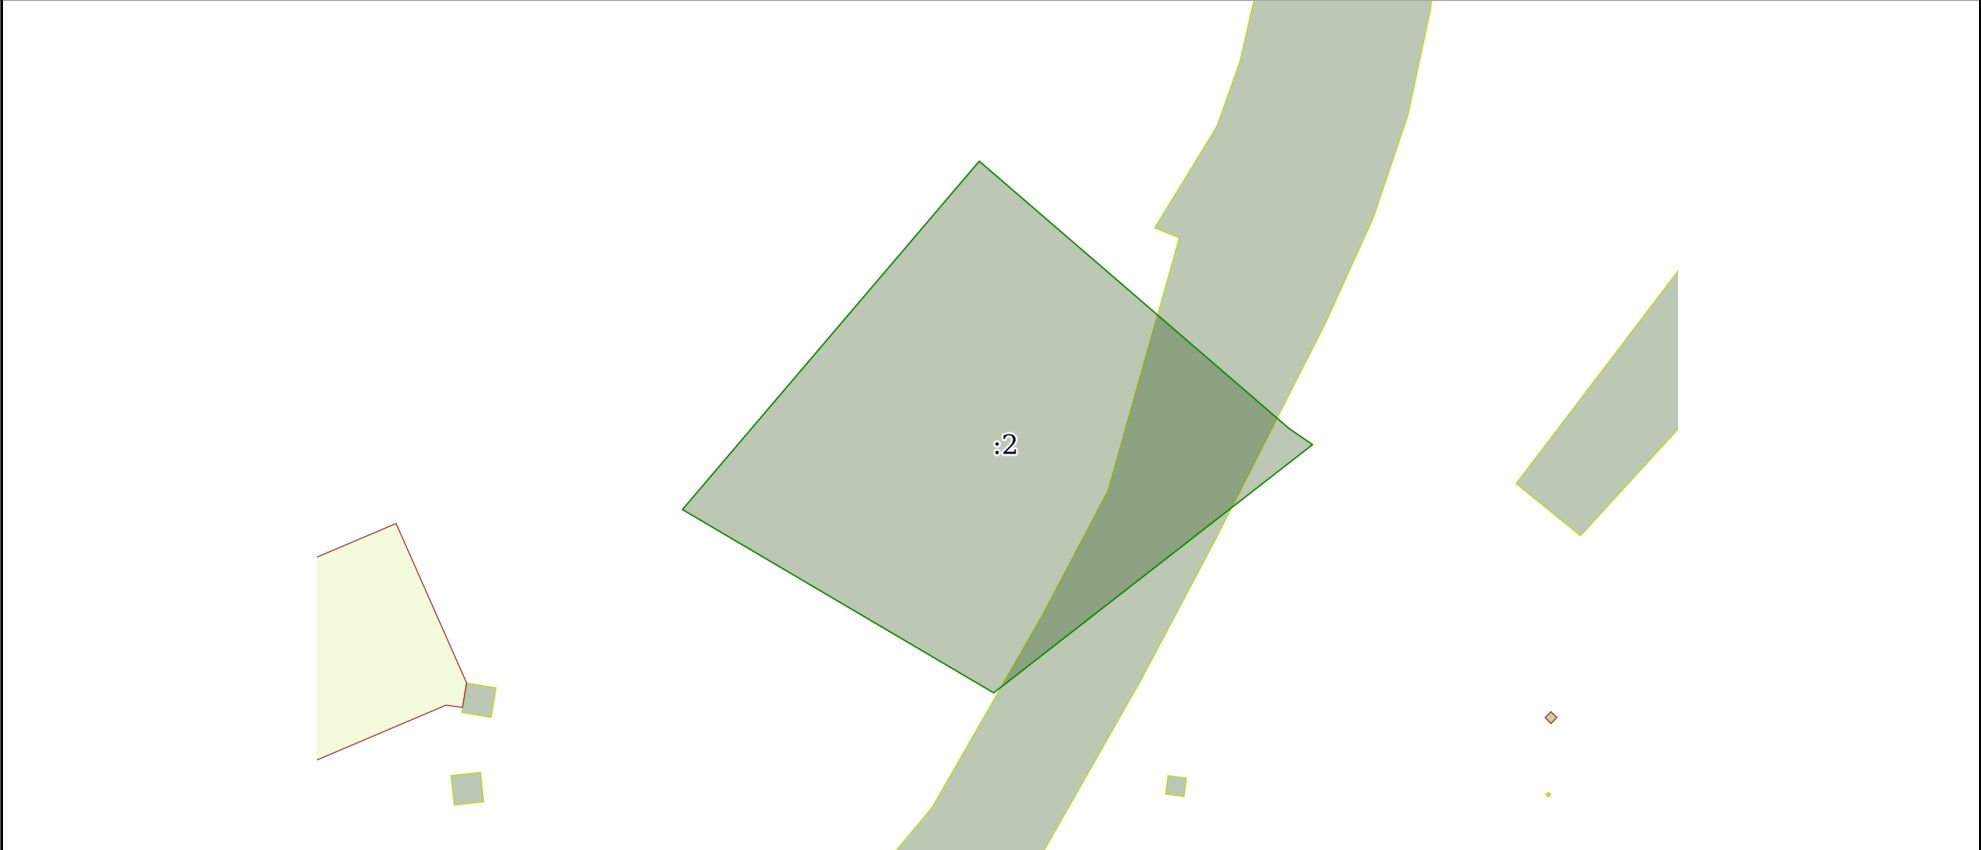
| | | | |
|---------------------------------------|--|--|--|
| Здание | | | |
| вид объекта недвижимости | | | |
| Лист № 1 раздела 2 | | Всего листов раздела 2: 2 | |
| | | Всего разделов: 3 | |
| | | Всего листов выписки: 5 | |
| 01.02.2024г. № КУВИ-001/2024-32925208 | | | |
| Кадастровый номер: | | 19:11:040140:28 | |
| 1 | Правообладатель (правообладатели): | 1.1 | Закрытое акционерное общество "ЧЕК-СУ.ВК", ИНН: 4214018010 |
| | Сведения о возможности предоставления третьим лицам персональных данных физического лица: | 1.1.1 | данные отсутствуют |
| 2 | Вид, номер, дата и время государственной регистрации права: | 2.1 | Собственность 19-19-00/054/2007-327 16.01.2008 00:00:00 |
| 3 | Сведения об осуществлении государственной регистрации сделки, права без необходимого в силу закона согласия третьего лица, органа: | 3.1 | данные отсутствуют |
| 4 | Ограничение прав и обременение объекта недвижимости: | | |
| | 4.1 | вид: | Ипотека |
| | | дата государственной регистрации: | 06.09.2010 00:00:00 |
| | | номер государственной регистрации: | 19-19-07/015/2010-374 |
| | | срок, на который установлены ограничение прав и обременение объекта недвижимости: | Срок действия с 06.09.2010 по 30.12.2014 с 06.09.2010 по 30.12.2014 |
| | | лицо, в пользу которого установлены ограничение прав и обременение объекта недвижимости: | Государственная корпорация "Банк развития и внешнеэкономической деятельности (Внешэкономбанк)", ИНН: 7750004150 |
| | | сведения о возможности предоставления третьим лицам персональных данных физического лица | данные отсутствуют |
| | | основание государственной регистрации: | Договор залога недвижимого имущества (ипотеки) между Государственной корпорацией "Банк развития и внешнеэкономической деятельности (Внешэкономбанк)" и Закрытым акционерным обществом "Чек-СУ.ВК", № 110200/1034-ДИ-1, выдан 30.07.2010, дата государственной регистрации: 06.09.2010, номер государственной регистрации: 19-19-07/015/2010-374 Дополнение №1 от 29.11.2010 к Договору залога недвижимого имущества (ипотеки) между Государственной корпорацией "Банк развития и внешнеэкономической деятельности (Внешэкономбанк)" и Закрытым акционерным обществом "ЧЕК-СУ. ВК", № 110200/1034-ДИ-1, выдан 30.07.2010, дата государственной регистрации: 09.02.2011, номер государственной регистрации: 19-19-07/002/2011-128 |

| | | | | |
|---------------------------------------|--|---|---------------------|-------------------------|
| Здание | | | | |
| вид объекта недвижимости | | | | |
| Лист № 2 раздела 2 | | Всего листов раздела 2: 2 | Всего разделов: 3 | Всего листов выписки: 5 |
| 01.02.2024г. № КУВИ-001/2024-32925208 | | | | |
| Кадастровый номер: | | 19:11:040140:28 | | |
| | | сведения об осуществлении государственной регистрации сделки, права, ограничения права без необходимого в силу закона согласия третьего лица, органа: | данные отсутствуют | |
| | | сведения об управляющем залогом и о договоре управления залогом, если такой договор заключен для управления ипотекой: | данные отсутствуют | |
| | | сведения о депозитарии, который осуществляет хранение обездвиженной документарной закладной или электронной закладной: | | |
| | | ведения о внесении изменений или дополнений в регистрационную запись об ипотеке: | | |
| 5 | Договоры участия в долевом строительстве: | | не зарегистрировано | |
| 6 | Заявленные в судебном порядке права требования: | | данные отсутствуют | |
| 7 | Сведения о возможности предоставления третьим лицам персональных данных физического лица | | данные отсутствуют | |
| 8 | Сведения о возражении в отношении зарегистрированного права: | | данные отсутствуют | |
| 9 | Сведения о наличии решения об изъятии объекта недвижимости для государственных и муниципальных нужд: | | данные отсутствуют | |
| 10 | Сведения о невозможности государственной регистрации без личного участия правообладателя или его законного представителя: | | данные отсутствуют | |
| 11 | Правопритязания и сведения о наличии поступивших, но не рассмотренных заявлений о проведении государственной регистрации права (перехода, прекращения права), ограничения права или обременения объекта недвижимости, сделки в отношении объекта недвижимости: | | отсутствуют | |

| | | | |
|-------------------------------|--|---|--|
| | |  | |
| | | ДОКУМЕНТ ПОДПИСАН | |
| | | ЭЛЕКТРОННОЙ ПОДПИСЬЮ | |
| | | Сертификат: 00BV056B7401CB38D2B3576ACDC8425108 | |
| | | Владелец: ФЕДЕРАЛЬНАЯ СЛУЖБА ГОСУДАРСТВЕННОЙ | |
| | | РЕГИСТРАЦИИ, КАДАСТРА И КАРТОГРАФИИ | |
| | | Действителен: с 27.06.2023 по 19.09.2024 | |
| полное наименование должности | | инициалы, фамилия | |

Выписка из Единого государственного реестра недвижимости об объекте недвижимости
Описание местоположения объекта недвижимости

| | | | |
|---------------------------------------|---------------------------|-------------------|-------------------------|
| Здание | | | |
| вид объекта недвижимости | | | |
| Лист № 1 раздела 5 | Всего листов раздела 5: 1 | Всего разделов: 3 | Всего листов выписки: 5 |
| 01.02.2024г. № КУВИ-001/2024-32925208 | | | |
| Кадастровый номер: | | 19:11:040140:28 | |

| | | | |
|---|-----------------------|--|--|
| Схема расположения объекта недвижимости (части объекта недвижимости) на земельном участке(ах) | | | |
|  | | | |
| Масштаб 1:2000 | Условные обозначения: | | |

| | | | |
|-------------------------------|---|--|--|
| полное наименование должности |  | | |
| | ДОКУМЕНТ ПОДПИСАН | | |
| | ЭЛЕКТРОННОЙ ПОДПИСЬЮ | | |
| | Сертификат: 00BV056B7401CB38D2B3576ACDC8425108 | | |
| | Владелец: ФЕДЕРАЛЬНАЯ СЛУЖБА ГОСУДАРСТВЕННОЙ | | |
| | РЕГИСТРАЦИИ, КАДАСТРА И КАРТОГРАФИИ | | |
| | Действителен: с 27.06.2023 по 19.09.2024 | | |
| | инициалы, фамилия | | |