

**ОБЛАСТНОЕ ГОСУДАРСТВЕННОЕ УНИТАРНОЕ ПРЕДПРИЯТИЕ
"ТЕХНИЧЕСКИЙ ЦЕНТР УЧЕТА ОБЪЕКТОВ ГРАДОСТРОИТЕЛЬНОЙ
ДЕЯТЕЛЬНОСТИ И ОБЕСПЕЧЕНИЯ СДЕЛОК С НЕДВИЖИМОСТЬЮ
ПО НОВОСИБИРСКОЙ ОБЛАСТИ"**

ТЕХНИЧЕСКИЙ ПАСПОРТ

на _____
помещение
(вид объекта учета)

_____ **нежилые помещения**
(наименование объекта учета)

Адрес (местоположение) объекта учета

Субъект Российской Федерации	Новосибирская область	
Район		
Муниципальное образование	тип	городской округ
	наименование	город Обь
Населенный пункт	тип	город
	наименование	Обь
Улица (проспект, переулок и т.д.)	тип	улица
	наименование	Строительная
Номер дома	19	
Номер корпуса	--	
Номер строения	--	
Литера	A1, A2	
Номер помещения (квартиры)	--	
Иное описание местоположения	--	

Инвентарный номер	36:00457/000:001					
Номер в реестре жилищного фонда						
Кадастровый номер						
	А	Б	В	Г	Д	Е

Паспорт составлен по состоянию на

" 22 " мая 2012 г.

Зам. начальника
Новосибирского (районного) отдела




Т.А. Стародубова
(инициалы, фамилия)

ПЛАН ПОМЕЩЕНИЯ

НЕЖИЛЫЕ ПОМЕЩЕНИЯ

(выкопировка из поэтажного плана)

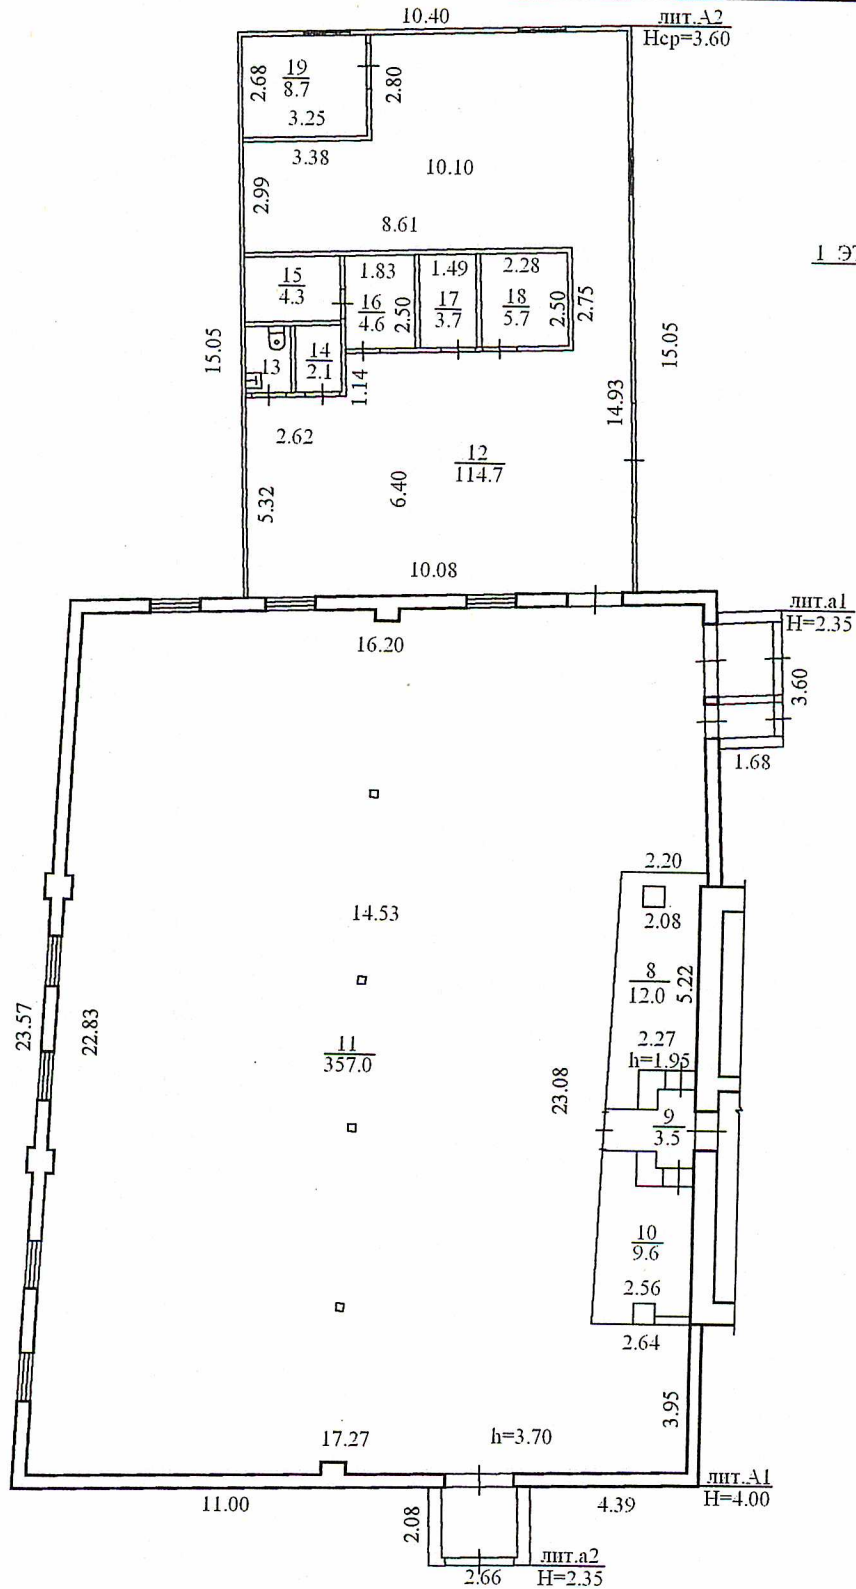

РОССИЯ	ОГУП "Техцентр НСО"		Лист №	1
	ПОЭТАЖНЫЙ ПЛАН нежилые помещения		Листов	1
Литер	Улица Строительная № 19		Масштаб	
A1, A2	пункт Обь		1:200	
	Субъект РФ Новосибирская область		Подпись	
Дата	Исполнитель	Инициалы, фамилия		
06.06.2013	Специалист	Н.С. Ивочкина		
06.06.2013	Проверил	Т.А. Стародубова		

