


3 этаж
Беломорская ул дБА

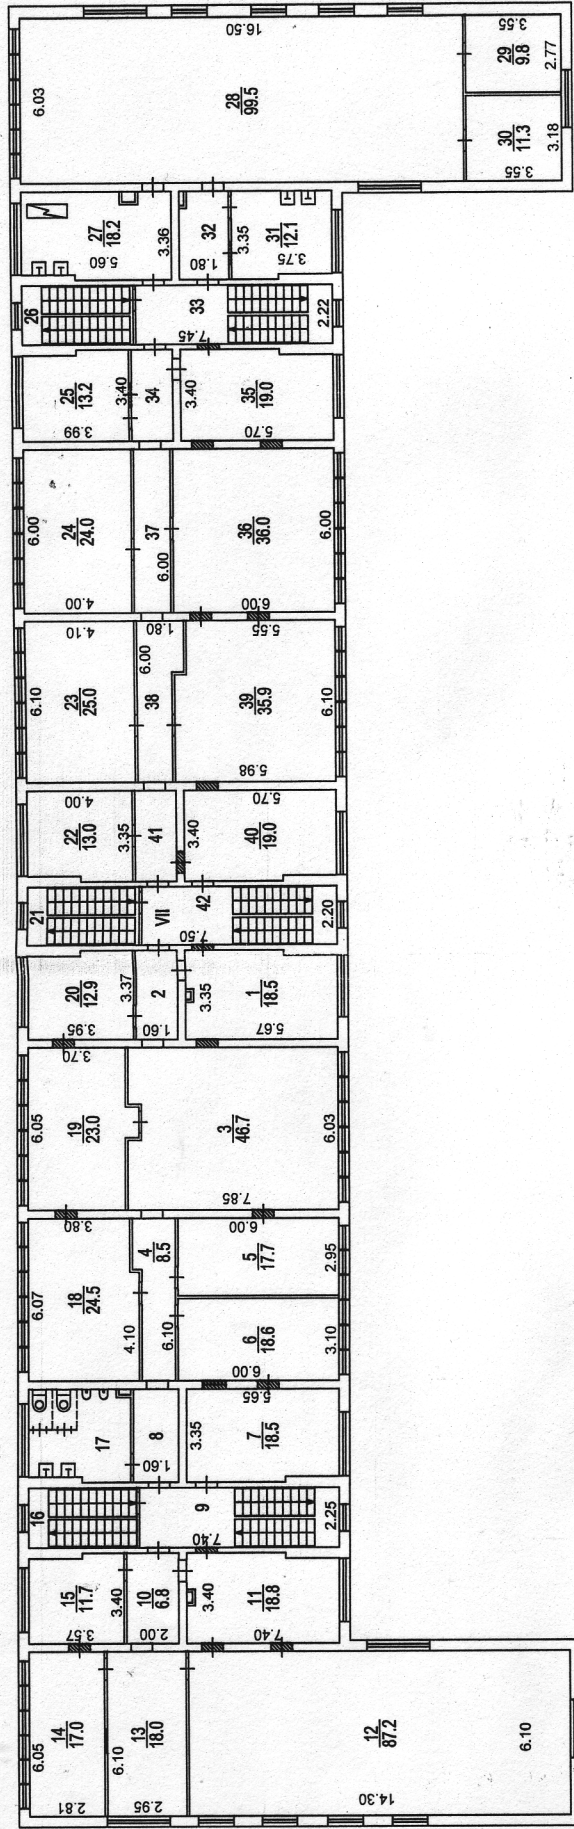

Разрешение на производственное переоборудование
В кварт. № VII

Территориальному бюро технической инвентаризации не предоставлено

" 03 " Апреля 2008 г.

Исполнитель Шуликин Д.М.
Проверил Романова А.С.

Поставный план составлен по состоянию на

" 03 " Апреля 2008 г.

Исполнитель Шуликин Д.М.
Проверил Романова А.С.

" 08 " Апреля 2008 г.

Севское
Территориальное бюро
технической инвентаризации
города Москвы