


**КОПИЯ ПОЭТАЖНОГО ПЛАНА**

по адресу: Беломорская ул.  
наименование ул. (просп., бульв., вт.д.)  
 Домовл. (вл.): дом 6А  
нужное подчеркнуть  
 корпус строение (сооружение)  
нужное подчеркнуть  
 квартал № 2944 Северный АО Г. МОСКВЫ

**техподполье  
 Беломорская ул д6А**

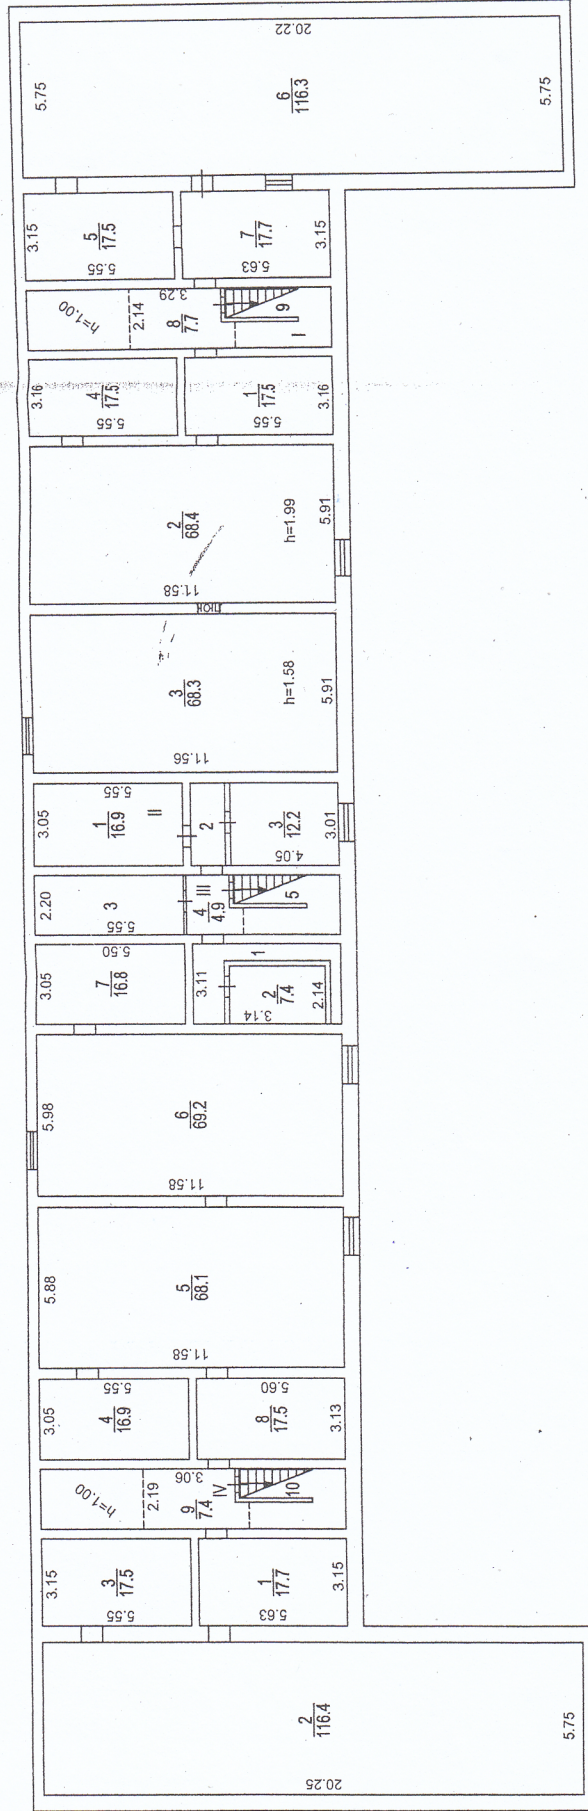

Разрешение на произведе-  
 нное переоборудование  
 № 1 № 11  
 том.

Территориальному бюро  
 технической инвентариза-  
 ции не представлено  
 " 03 " Апреля 2008г.  
 Исполнитель Шуликин Д.М.  
 Проверил Романова А.С.

Северное  
 территориальное бюро  
 технической инвентаризации  
 города Москвы