

Управление Федеральной службы государственной регистрации, кадастра и картографии по Республике Мордовия  
полное наименование органа регистрации права

Выписка из Единого государственного реестра недвижимости об объекте недвижимости

Сведения о характеристиках объекта недвижимости

В Единый государственный реестр недвижимости внесены следующие сведения:

Лист № 1 раздела 1		Всего листов раздела 1: 2	Всего разделов: 4	Всего листов выписки: 6
Здание				
вид объекта недвижимости				
04.03.2024:				
Кадастровый номер:	13:08:0205001:1647			
Номер кадастрового квартала:	13:08:0205001			
Дата присвоения кадастрового номера:	28.06.2012			
Ранее присвоенный государственный учетный номер:	Идентификационный номер 8663; Условный номер 13:8:1502:0:674:5:0:0			
Местоположение:	Республика Мордовия, р-н Зубово-Полянский, с Ширингуши, ул Первомайская, д 5			
Площадь:	44			
Назначение:	Жилое			
Наименование:	Административное здание			
Количество этажей, в том числе подземных этажей:	1, в том числе подземных 0			
Материал наружных стен:	Рубленые			
Год ввода в эксплуатацию по завершении строительства:	данные отсутствуют			
Год завершения строительства:	1937			
Кадастровая стоимость, руб.:	244083,93			
Кадастровые номера иных объектов недвижимости, в пределах которых расположен объект недвижимости:	13:08:0205001:46			
Кадастровые номера помещений, машино-мест, расположенных в здании или сооружении:	данные отсутствуют			
Кадастровые номера объектов недвижимости, из которых образован объект недвижимости:	данные отсутствуют			
Кадастровые номера образованных объектов недвижимости:	данные отсутствуют			
Сведения о включении объекта недвижимости в состав предприятия как имущественного комплекса:	данные отсутствуют			
Сведения о включении объекта недвижимости в состав единого недвижимого комплекса:	данные отсутствуют			
Виды разрешенного использования:	данные отсутствуют			

Раздел 1 Лист 1

полное наименование должности

ДОКУМЕНТ ПОДПИСАН ЭЛЕКТРОННОЙ ПОДПИСЬЮ

Сертификат: 00B060687401C838D2B3576ACDC8425108  
Выданы: ФЕДЕРАЛЬНАЯ СЛУЖБА ГОСУДАРСТВЕННОЙ РЕГИСТРАЦИИ, КАДАСТРА И КАРТОГРАФИИ  
Действителен с 27.06.2023 по 19.09.2024

инициалы, фамилия



05.03.2024 Г.  
ГЛАВНЫЙ СПЕЦИАЛИСТ  
Э.Р. ДАРФЕНОВА

Государственное автономное учреждение  
 Республики Мордовия  
 Многофункциональный центр предоставления  
 государственных и муниципальных услуг  
 ОГРН 1131326002436 ИНН 120225410  
 400015, Республика Мордовия,  
 г. Саранск, ул. Боньковскийская, д. 31

Здание	
Вид объекта недвижимости	Здание
Лист № 2 раздела 1	Всего листов раздела 1: 2
04.03.2024г.	Всего разделов: 4
Кадастровый номер:	13:08:0205001:1647
Сведения о включении объекта недвижимости в реестр объектов культурного наследия:	данные отсутствуют
Сведения о кадастровом инженере:	дата завершения кадастровых работ: 01.06.2001
Статус записи об объекте недвижимости:	Любовин Александр Петрович, № 6811, в А СРО "Кадастровые инженеры", СНИЛС 12295763170, договор на выполнение кадастровых работ от 14.07.2023 № 50004670429, дата завершения кадастровых работ: 28.02.2024
Особые отметки:	Сведения об объекте недвижимости имеют статус "актуальные, ранее учтенные" Сведения, необходимые для заполнения разделов: 6 - Сведения о частях объекта недвижимости; 7 - Перечень помещений, машино-мест, расположенных в здании, сооружении; 8 - План расположения помещений, машино-места на этаже (плане этажа), отсутствуют.
Получатель выписки:	Порватова Марина Николаевна (представитель правообладателя). Правообладатель: от имени заявителя Публичное акционерное общество "Сбербанк России" (ПАО Сбербанк), 7707083893

полное наименование должности	ДОКУМЕНТ ПОДПИСАН
	ЭЛЕКТРОННОЙ ПОДПИСЬЮ
	Сертификат: 00B0856B7401CB38D2B3576ACDC8425108
	Выдана: ФЕДЕРАЛЬНАЯ СЛУЖБА ГОСУДАРСТВЕННОЙ
	РЕГИСТРАЦИИ, КАДАСТРА И КАРТОГРАФИИ
	Действителен с 27.06.2023 по 19.09.2024
	инициалы, фамилия



05.03.2024 Г.  
 ГЛАВНЫЙ СПЕЦИАЛИСТ  
 Э.Р. ПАРФЕНОВА

Государственное автономное учреждение  
Республики Мордовия  
Раздел 2 Лист 3  
«Многофункциональный центр предоставления  
государственных и муниципальных услуг»  
ОГРН 1131576002686 ИНН 1326225410  
430005, Республика Мордовия,  
г.Саранск, ул.Большевистская, д.31

Выписка из Единого государственного реестра недвижимости об объекте недвижимости  
Сведения о зарегистрированных правах

Здание	
Лист № 1 раздела 2	Всего листов раздела 2: 1
Всего листов раздела 2: 1	Всего разделов: 4
Всего листов выписки: 6	
Кадастровый номер: 13:08:0205001:1647	

1	1.1	Акционерный коммерческий Сберегательный банк Российской Федерации (открытое акционерное общество), ИНН: 7707083893, ОГРН: 1027700132195
	1.1.1	данные отсутствуют
2	2.1	Собственность 13:08:1:2001:565.1 28.06.2001 00:00:00
3	3.1	данные отсутствуют
4		Ограничение прав и обременение объекта недвижимости: не зарегистрировано
5		Договоры участия в долевом строительстве: не зарегистрировано
6		Заявления в судебном порядке права требования: данные отсутствуют
7		Сведения о возможности предоставления третьим лицам персональных данных физического лица: данные отсутствуют
8		Сведения о возращении в отношении зарегистрированного права: данные отсутствуют
9		Сведения о наличии решения об изъятии объекта недвижимости для государственных и муниципальных нужд: данные отсутствуют
10		Сведения о невозможности государственной регистрации без личного участия правообладателя или его законного представителя: данные отсутствуют
11		Правопритязания и сведения о наличии поступивших, но не рассмотренных заявлений о проведении государственной регистрации права (перехода, прекращения права), ограничения права или обременения объекта недвижимости, сделки в отношении объекта недвижимости: отсутствуют



ПОЛНОЕ НАИМЕНОВАНИЕ ДОЛЖНОСТИ	
ДОКУМЕНТ ПОДПИСАН	
ЭЛЕКТРОННОЙ ПОДПИСЬЮ	
Сертификат: 00B05087401CB3802B376ACDC8425108	
Выдана: ФЕДЕРАЛЬНАЯ СЛУЖБА ГОСУДАРСТВЕННОЙ РЕГИСТРАЦИИ, КАДАСТРА И КАРТОГРАФИИ	
Действителен: с 27.06.2023 по 19.09.2024	

Инициалы, фамилия

05.03.2024 Г.  
ГЛАВНЫЙ СПЕЦИАЛИСТ  
Э.Р.ПАРФЕНОВА


Государственное автономное учреждение  
 Раздел 5, Лист 4  
 «Многофункциональный центр предоставления  
 государственных и муниципальных услуг»  
 ОГРН 1131326002686 ИНН 13.262.25410  
 430009, Республика Мордовия  
 г. Саранск, ул. Болшевичская, д. 11

Выписка из Единого государственного реестра недвижимости об объекте недвижимости  
 Описание местоположения объекта недвижимости

Здание	
Лист № 1 раздела 5	Всего листов раздела 5: 1
Всего листов выписки: 6	Всего разделов: 4

04.03.2024г.  
 Катастровый номер: 13:08:0205001:1647

Схема расположения объекта недвижимости (части объекта недвижимости) на земельном участке(ах)

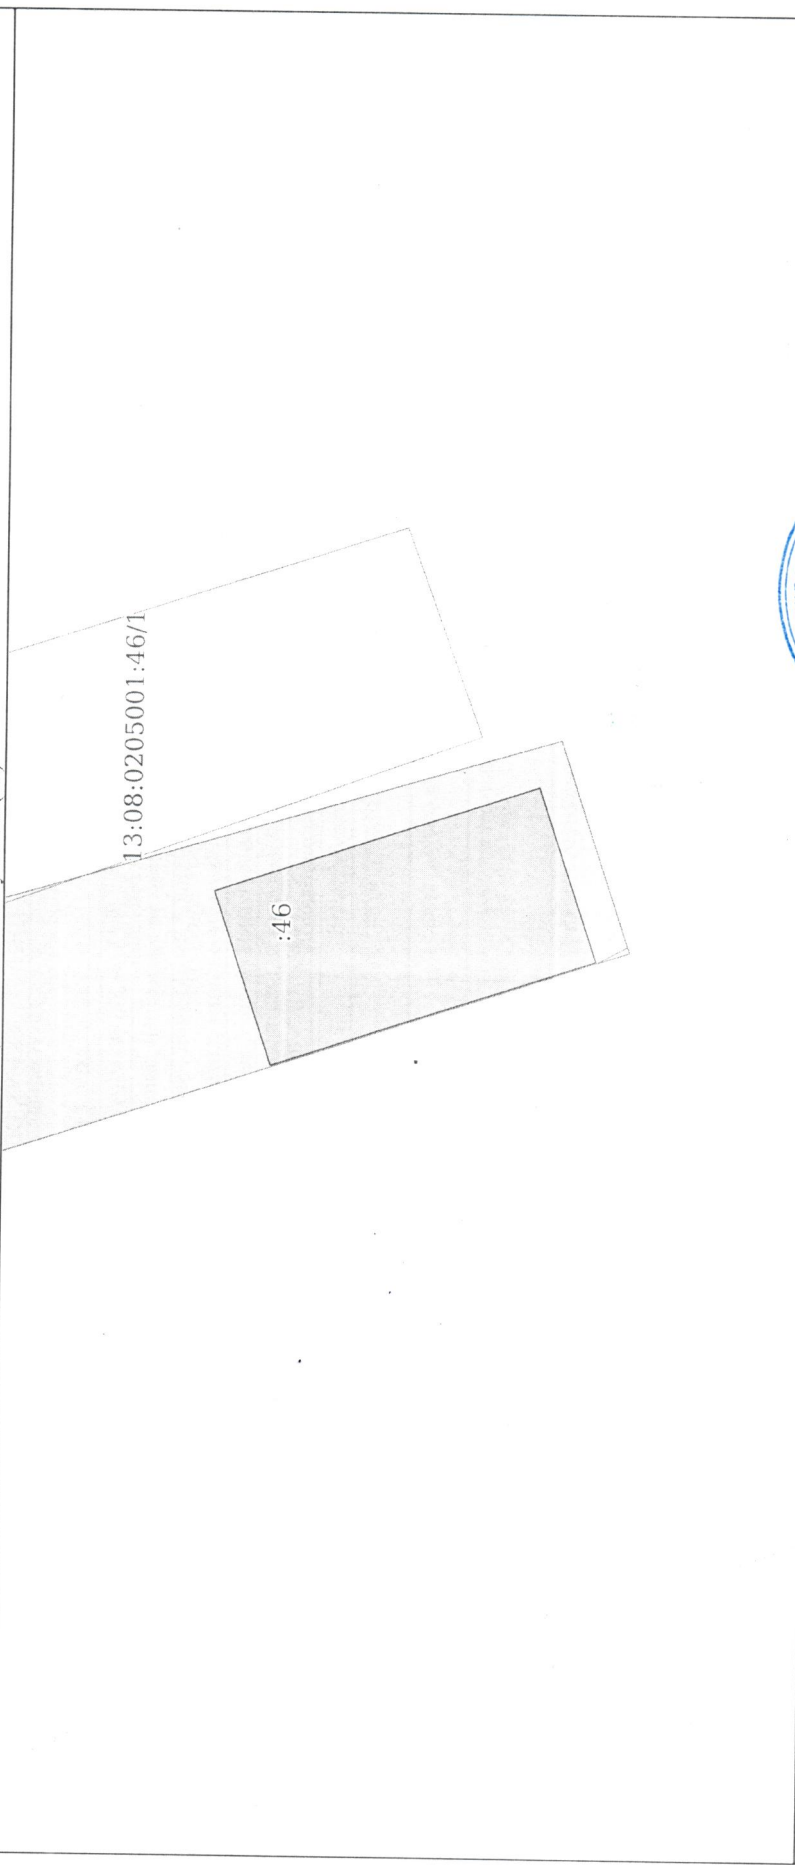

Масштаб 1:200  
 Условные обозначения:

ПОЛНОЕ НАИМЕНОВАНИЕ ДОЛЖНОСТИ

ДОКУМЕНТ ПОДПИСАН  
 ЭЛЕКТРОННОЙ ПОДПИСЬЮ  
 Сертификат: 00BB06B37401C3382E35576ACDC8425108  
 Выдана: ФЕДЕРАЛЬНАЯ СЛУЖБА ГОСУДАРСТВЕННОЙ  
 РЕГИСТРАЦИИ, КАДАСТРА И КАРТОГРАФИИ  
 Действителен с: 27.06.2023 по: 19.09.2024

Инициалы, фамилия

05.03.2024 Г.  
 ГЛАВНЫЙ СПЕЦИАЛИСТ  
 Э.Р. ПАРФЕНОВА





Государственное бюджетное учреждение  
 Республика Мордовия  
 «Многофункциональный центр предоставления  
 государственных и муниципальных услуг»  
 филиал в Выксе: 6 ИНН 1326225410  
 430005, Республика Мордовия,  
 г. Саранск, ул. Волжская, д. 31

Здание  
 вид объекта недвижимости

Лист № 2 раздела 5.1  
 Всего листов раздела 5.1: 2  
 Всего разделов: 4  
 Всего

04.03.2024г.  
 Кадастровый номер: 13:08:0205001:1647

3. Сведения о характерных точках пересечения контура объекта недвижимости с контуром (контурами) иных зданий, сооружений, объектов незавершенного строительства

Система координат 13.1

Номера характерных точек контура	Координаты, м		Средняя квадратическая погрешность определения координат характерных точек контура, м	Глубина, высота, м		Кадастровые номера иных объектов недвижимости, с контурами которых пересекается контур данного объекта недвижимости
	X	Y		H1	H2	
1	данные отсутствуют	3	4	5	6	7
данные отсутствуют	данные отсутствуют	данные отсутствуют	данные отсутствуют	данные отсутствуют	данные отсутствуют	данные отсутствуют

ПОЛНОЕ НАИМЕНОВАНИЕ ДОЛЖНОСТИ

ДОКУМЕНТ ПОДПИСАН ЭЛЕКТРОННОЙ ПОДПИСЬЮ

Сертификат: 00B805607401CB38D2B3576ACDC8425108  
 Выдана: ФЕДЕРАЛЬНАЯ СЛУЖБА ГОСУДАРСТВЕННОЙ РЕГИСТРАЦИИ, КАДАСТРА И КАРТОГРАФИИ  
 Действителен с 27.06.2023 по 19.09.2024

инициалы, фамилия

05.03.2024 Г.  
 ГЛАВНЫЙ СПЕЦИАЛИСТ  
 Э.Р.ПАРФЕНОВА

