

Филиал публично-правовой компании "Роскадастр" по Санкт-Петербургу
полное наименование органа регистрации прав
Выписка из Единого государственного реестра недвижимости об объекте недвижимости

Сведения о характеристиках объекта недвижимости

На основании запроса от 18.03.2024, поступившего на рассмотрение 18.03.2024, сообщаем, что согласно записям Единого государственного реестра недвижимости:

Раздел 1 Лист 1

| | | | |
|---|---|-------------------|--------------------------|
| Здание | | | |
| вид объекта недвижимости | | | |
| Лист № 1 раздела 1 | Всего листов раздела 1: 2 | Всего разделов: 5 | Всего листов выписки: 10 |
| 18.03.2024г. № КУВИ-001/2024-77595050 | | | |
| Кадастровый номер: | 78:12:0007222:1018 | | |
| Номер кадастрового квартала: | 78:12:0007222 | | |
| Дата присвоения кадастрового номера: | 29.08.2012 | | |
| Ранее присвоенный государственный учетный номер: | Инвентарный номер б/н; Кадастровый номер 78:12:7222:1:1 | | |
| Местоположение: | г.Санкт-Петербург, 5-й Рыбацкий проезд, дом 20 | | |
| Площадь: | 1977.1 | | |
| Назначение: | Нежилое | | |
| Наименование: | Склад К-2 | | |
| Количество этажей, в том числе подземных этажей: | 1, в том числе подземных 0 | | |
| Материал наружных стен: | Крупнопанельные | | |
| Год ввода в эксплуатацию по завершении строительства: | 1983 | | |
| Год завершения строительства: | данные отсутствуют | | |
| Кадастровая стоимость, руб.: | 35999649.5 | | |
| Кадастровые номера иных объектов недвижимости, в пределах которых расположен объект недвижимости: | 78:12:0007222:1 | | |
| Кадастровые номера помещений, машино-мест, расположенных в здании или сооружении: | 78:12:0007222:1073, 78:12:0007222:1074 | | |
| Кадастровые номера объектов недвижимости, из которых образован объект недвижимости: | данные отсутствуют | | |
| Кадастровые номера образованных объектов недвижимости: | данные отсутствуют | | |
| Сведения о включении объекта недвижимости в состав предприятия как имущественного комплекса: | данные отсутствуют | | |
| Сведения о включении объекта недвижимости в состав единого недвижимого комплекса: | данные отсутствуют | | |
| Виды разрешенного использования: | данные отсутствуют | | |

| | | | |
|-------------------------------|---|--|-------------------|
| полное наименование должности |  | | инициалы, фамилия |
| | ДОКУМЕНТ ПОДПИСАН | | |
| | ЭЛЕКТРОННОЙ ПОДПИСЬЮ | | |
| | Сертификат: 00BV056B7401CB38D2B3576ACDC8425108 | | |
| | Владелец: ФЕДЕРАЛЬНАЯ СЛУЖБА ГОСУДАРСТВЕННОЙ РЕГИСТРАЦИИ, КАДАСТРА И КАРТОГРАФИИ | | |
| | Действителен: с 27.06.2023 по 19.09.2024 | | |

| | | | |
|---|---------------------------|--|--------------------------|
| Здание | | | |
| вид объекта недвижимости | | | |
| Лист № 2 раздела 1 | Всего листов раздела 1: 2 | Всего разделов: 5 | Всего листов выписки: 10 |
| 18.03.2024г. № КУВИ-001/2024-77595050 | | | |
| Кадастровый номер: | | 78:12:0007222:1018 | |
| Сведения о включении объекта недвижимости в реестр объектов культурного наследия: | | данные отсутствуют | |
| Сведения о кадастровом инженере: | | дата завершения кадастровых работ: 30.01.2012 | |
| Статус записи об объекте недвижимости: | | Сведения об объекте недвижимости имеют статус "актуальные, ранее учтенные" | |
| Особые отметки: | | Сведения, необходимые для заполнения раздела: 6 - Сведения о частях объекта недвижимости, отсутствуют. | |
| Получатель выписки: | | Шмат Алиса Владимировна | |

| | | |
|-------------------------------|---|-------------------|
| полное наименование должности |  ДОКУМЕНТ ПОДПИСАН ЭЛЕКТРОННОЙ ПОДПИСЬЮ Сертификат: 00BВ056В7401СВ38D2В3576АСDС8425108 Владелец: ФЕДЕРАЛЬНАЯ СЛУЖБА ГОСУДАРСТВЕННОЙ РЕГИСТРАЦИИ, КАДАСТРА И КАРТОГРАФИИ Действителен: с 27.06.2023 по 19.09.2024 | инициалы, фамилия |
| | | |

Выписка из Единого государственного реестра недвижимости об объекте недвижимости
Сведения о зарегистрированных правах

| | | | |
|---------------------------------------|--|---|--|
| Здание | | | |
| вид объекта недвижимости | | | |
| Лист № 1 раздела 2 | | Всего листов раздела 2: 4 | Всего разделов: 5 |
| Всего листов выписки: 10 | | | |
| 18.03.2024г. № КУВИ-001/2024-77595050 | | | |
| Кадастровый номер: | | 78:12:0007222:1018 | |
| 1 | Правообладатель (правообладатели): | 1.1 | Открытое акционерное общество по строительству метрополитена в городе Санкт-Петербурге "Метрострой", ИНН: 7813046910 |
| | Сведения о возможности предоставления третьим лицам персональных данных физического лица: | 1.1.1 | данные отсутствуют |
| 2 | Вид, номер, дата и время государственной регистрации права: | 2.1 | Собственность 78-01-155/2002-114.1 01.08.2002 00:00:00 |
| 3 | Сведения об осуществлении государственной регистрации сделки, права без необходимого в силу закона согласия третьего лица, органа: | 3.1 | данные отсутствуют |
| 4 | Ограничение прав и обременение объекта недвижимости: | | |
| | 4.1 | вид: | Запрещение регистрации |
| | | дата государственной регистрации: | 13.04.2023 13:31:29 |
| | | номер государственной регистрации: | 78:12:0007222:1018-78/011/2023-16 |
| | | срок, на который установлены ограничение прав и обременение объекта недвижимости: | не установлен |
| | | лицо, в пользу которого установлены ограничение прав и обременение объекта недвижимости: | не определено |
| | | сведения о возможности предоставления третьим лицам персональных данных физического лица | данные отсутствуют |
| | | основание государственной регистрации: | Постановление судебного пристава-исполнителя Адмиралтейский РОСП, № 498158099/7811 (399408/23/78011-ИП), выдан 11.04.2023, Адмиралтейский РОСП |
| | | сведения об осуществлении государственной регистрации сделки, права, ограничения права без необходимого в силу закона согласия третьего лица, органа: | данные отсутствуют |
| | | сведения об управляющем залогом и о договоре управления залогом, если такой договор заключен для управления ипотекой: | данные отсутствуют |



ДОКУМЕНТ ПОДПИСАН
ЭЛЕКТРОННОЙ ПОДПИСЬЮ

Сертификат: 00BV056B7401CB38D2B3576ACDC8425108
Владелец: ФЕДЕРАЛЬНАЯ СЛУЖБА ГОСУДАРСТВЕННОЙ
РЕГИСТРАЦИИ, КАДАСТРА И КАРТОГРАФИИ
Действителен: с 27.06.2023 по 19.09.2024

| | |
|-------------------------------|-------------------|
| полное наименование должности | инициалы, фамилия |
|-------------------------------|-------------------|

| | | | |
|--------------------------|---------------------------|-------------------|--------------------------|
| Здание | | | |
| вид объекта недвижимости | | | |
| Лист № 2 раздела 2 | Всего листов раздела 2: 4 | Всего разделов: 5 | Всего листов выписки: 10 |

18.03.2024г. № КУВИ-001/2024-77595050

Кадастровый номер: 78:12:0007222:1018

| | | | |
|-----|---|--|--|
| | | сведения о депозитарии, который осуществляет хранение обездвиженной документарной закладной или электронной закладной: | |
| | | ведения о внесении изменений или дополнений в регистрационную запись об ипотеке: | |
| 4.2 | вид: | Ипотека | |
| | дата государственной регистрации: | 19.02.2019 09:07:59 | |
| | номер государственной регистрации: | 78:12:0007222:1018-78/031/2019-6 | |
| | срок, на который установлены ограничение прав и обременение объекта недвижимости: | по февраль 2023 | |
| | лицо, в пользу которого установлены ограничение прав и обременение объекта недвижимости: | Федеральная налоговая служба, ИНН: 7707329152 | |
| | сведения о возможности предоставления третьим лицам персональных данных физического лица | данные отсутствуют | |
| | основание государственной регистрации: | Договор залога (ипотеки) недвижимого имущества, серия: 78 А Б, № 6475539, выдан 15.02.2019 Документ нотариально удостоверен: 15.02.2019 нотариус Левко Николай Евгеньевич, лицензия №247 от 16.05.1994, 78/147-н/78-2019-4-99 | |
| | сведения об осуществлении государственной регистрации сделки, права, ограничения права без необходимого в силу закона согласия третьего лица, органа: | данные отсутствуют | |
| | сведения об управляющем залогом и о договоре управления залогом, если такой договор заключен для управления ипотекой: | данные отсутствуют | |
| | сведения о депозитарии, который осуществляет хранение обездвиженной документарной закладной или электронной закладной: | | |
| | ведения о внесении изменений или дополнений в регистрационную запись об ипотеке: | | |
| 4.3 | вид: | Запрещение регистрации | |
| | дата государственной регистрации: | 14.02.2019 12:13:55 | |
| | номер государственной регистрации: | 78:12:0007222:1018-78/001/2019-5 | |
| | срок, на который установлены ограничение прав и обременение объекта недвижимости: | данные отсутствуют | |



ДОКУМЕНТ ПОДПИСАН
ЭЛЕКТРОННОЙ ПОДПИСЬЮ

Сертификат: 00BV056B7401CB38D2B3576ACDC8425108

Владелец: ФЕДЕРАЛЬНАЯ СЛУЖБА ГОСУДАРСТВЕННОЙ
РЕГИСТРАЦИИ, КАДАСТРА И КАРТОГРАФИИ
Действителен: с 27.06.2023 по 19.09.2024

полное наименование должности

инициалы, фамилия

| | | | |
|--------------------------|---------------------------|-------------------|--------------------------|
| Здание | | | |
| вид объекта недвижимости | | | |
| Лист № 3 раздела 2 | Всего листов раздела 2: 4 | Всего разделов: 5 | Всего листов выписки: 10 |

18.03.2024г. № КУВИ-001/2024-77595050

Кадастровый номер: 78:12:0007222:1018

| | | | |
|-----|--|---|---|
| | | лицо, в пользу которого установлены ограничение прав и обременение объекта недвижимости: | данные о правообладателе отсутствуют |
| | | сведения о возможности предоставления третьим лицам персональных данных физического лица | данные отсутствуют |
| | | основание государственной регистрации: | Сообщение и.о. заместителя начальника В.А. Басалаева № 07-10-08/00850 от 06.02.2019 о наложении запрета на имущество ОАО "Метрострой" на основании решения №07-15-03/26 от 25.01.2019, № 07-10-08/00850, выдан 06.02.2019, Межрайонная инспекция Федеральной налоговой службы по крупнейшим налогоплательщикам №6 |
| | | сведения об осуществлении государственной регистрации сделки, права, ограничения права без необходимого в силу закона согласия третьего лица, органа: | данные отсутствуют |
| | | сведения об управляющем залогом и о договоре управления залогом, если такой договор заключен для управления ипотекой: | данные отсутствуют |
| | | сведения о депозитарии, который осуществляет хранение обездвиженной документарной закладной или электронной закладной: | |
| | | ведения о внесении изменений или дополнений в регистрационную запись об ипотеке: | |
| 4.4 | | вид: | Арест |
| | | дата государственной регистрации: | 14.01.2019 11:46:13 |
| | | номер государственной регистрации: | 78:12:0007222:1018-78/040/2019-4 |
| | | срок, на который установлены ограничение прав и обременение объекта недвижимости: | данные отсутствуют |
| | | лицо, в пользу которого установлены ограничение прав и обременение объекта недвижимости: | данные о правообладателе отсутствуют |
| | | сведения о возможности предоставления третьим лицам персональных данных физического лица | данные отсутствуют |
| | | основание государственной регистрации: | Сообщение И.о. заместителя начальника инспекции В.А. Басалаева о наложении ареста на имущество ОАО "Метрострой", № 07-10-05/00091, выдан 10.01.2019, Межрайонная инспекция федеральной налоговой службы по крупнейшим налогоплательщикам № 1 по Санкт-Петербургу |



ДОКУМЕНТ ПОДПИСАН
ЭЛЕКТРОННОЙ ПОДПИСЬЮ

Сертификат: 00BV056B7401CB38D2B3576ACDC8425108

Владелец: ФЕДЕРАЛЬНАЯ СЛУЖБА ГОСУДАРСТВЕННОЙ
РЕГИСТРАЦИИ, КАДАСТРА И КАРТОГРАФИИ
Действителен: с 27.06.2023 по 19.09.2024

полное наименование должности

инициалы, фамилия


| | | | | |
|---------------------------------------|--|---|---|--------------------------|
| Здание | | | | |
| вид объекта недвижимости | | | | |
| Лист № 4 раздела 2 | | Всего листов раздела 2: 4 | Всего разделов: 5 | Всего листов выписки: 10 |
| 18.03.2024г. № КУВИ-001/2024-77595050 | | | | |
| Кадастровый номер: | | 78:12:0007222:1018 | | |
| | | | Постановление и.о. начальника Басалаева В.А., вынесенное по вопросу наложения ареста на имущество ОАО "Метрострой", № 19, выдан 27.12.2018, Межрайонная ИФНС России по крупнейшим налогоплательщикам №1 по Санкт-Петербургу | |
| | | сведения об осуществлении государственной регистрации сделки, права, ограничения права без необходимого в силу закона согласия третьего лица, органа: | данные отсутствуют | |
| | | сведения об управляющем залогом и о договоре управления залогом, если такой договор заключен для управления ипотекой: | данные отсутствуют | |
| | | сведения о депозитарии, который осуществляет хранение обездвиженной документарной закладной или электронной закладной: | | |
| | | ведения о внесении изменений или дополнений в регистрационную запись об ипотеке: | | |
| 5 | Договоры участия в долевом строительстве: | | не зарегистрировано | |
| 6 | Заявленные в судебном порядке права требования: | | данные отсутствуют | |
| 7 | Сведения о возможности предоставления третьим лицам персональных данных физического лица | | данные отсутствуют | |
| 8 | Сведения о возражении в отношении зарегистрированного права: | | данные отсутствуют | |
| 9 | Сведения о наличии решения об изъятии объекта недвижимости для государственных и муниципальных нужд: | | данные отсутствуют | |
| 10 | Сведения о невозможности государственной регистрации без личного участия правообладателя или его законного представителя: | | данные отсутствуют | |
| 11 | Правопритязания и сведения о наличии поступивших, но не рассмотренных заявлений о проведении государственной регистрации права (перехода, прекращения права), ограничения права или обременения объекта недвижимости, сделки в отношении объекта недвижимости: | | отсутствуют | |

| | | | |
|-------------------------------|--|---|--|
| | |  | |
| | | ДОКУМЕНТ ПОДПИСАН | |
| | | ЭЛЕКТРОННОЙ ПОДПИСЬЮ | |
| | | Сертификат: 00BV056B7401CB38D2B3576ACDC8425108 | |
| | | Владелец: ФЕДЕРАЛЬНАЯ СЛУЖБА ГОСУДАРСТВЕННОЙ | |
| | | РЕГИСТРАЦИИ, КАДАСТРА И КАРТОГРАФИИ | |
| | | Действителен: с 27.06.2023 по 19.09.2024 | |
| полное наименование должности | | инициалы, фамилия | |


Выписка из Единого государственного реестра недвижимости об объекте недвижимости
Описание местоположения объекта недвижимости

| | | | |
|---------------------------------------|---------------------------|--------------------|--------------------------|
| Здание | | | |
| вид объекта недвижимости | | | |
| Лист № 1 раздела 5 | Всего листов раздела 5: 1 | Всего разделов: 5 | Всего листов выписки: 10 |
| 18.03.2024г. № КУВИ-001/2024-77595050 | | | |
| Кадастровый номер: | | 78:12:0007222:1018 | |

Схема расположения объекта недвижимости (части объекта недвижимости) на земельном участке(ах)

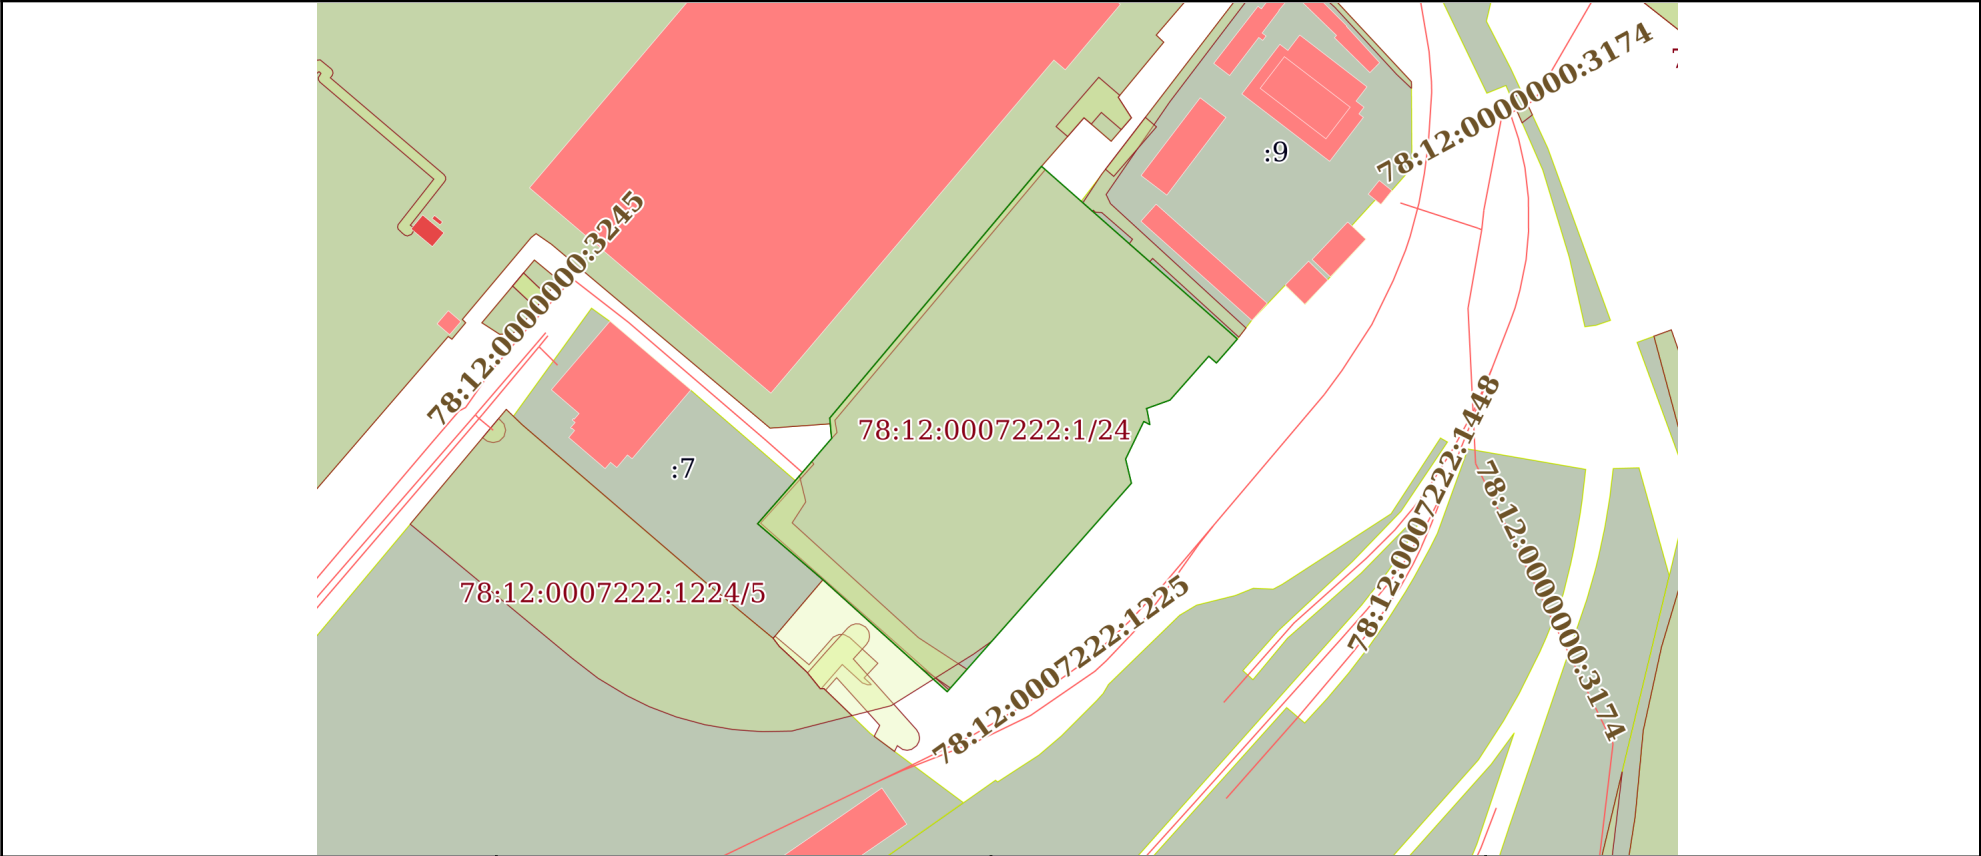

| | | |
|----------------|-----------------------|--|
| Масштаб 1:3000 | Условные обозначения: | |
|----------------|-----------------------|--|

| | | |
|-------------------------------|---|-------------------|
| полное наименование должности |  ДОКУМЕНТ ПОДПИСАН ЭЛЕКТРОННОЙ ПОДПИСЬЮ Сертификат: 00BV056B7401CB38D2B3576ACDC8425108 Владелец: ФЕДЕРАЛЬНАЯ СЛУЖБА ГОСУДАРСТВЕННОЙ РЕГИСТРАЦИИ, КАДАСТРА И КАРТОГРАФИИ Действителен: с 27.06.2023 по 19.09.2024 | инициалы, фамилия |
| | | |
| | | |
| | | |



Выписка из Единого государственного реестра недвижимости об объекте недвижимости
Перечень помещений, машино-мест, расположенных в здании, сооружении

| | | | | | | |
|---------------------------------------|--|---------------------------|---|-------------------------|-----------------------------------|--------------------------|
| Здание | | | | | | |
| вид объекта недвижимости | | | | | | |
| Лист № 1 раздела 7 | | Всего листов раздела 7: 1 | | Всего разделов: 5 | | Всего листов выписки: 10 |
| 18.03.2024г. № КУВИ-001/2024-77595050 | | | | | | |
| Кадастровый номер: | | | 78:12:0007222:1018 | | | |
| N п/п | Кадастровый номер помещения, машино-места | Номер этажа (этажей) | Обозначение (номер) помещения, машино-места на поэтажном плане | Назначение помещения | Вид разрешенного использования | Площадь, м2 |
| 1 | 78:12:0007222:1073 | 1 | 1-Н | Нежилое | данные отсутствуют | 753 |
| 2 | 78:12:0007222:1074 | 1 | 2-Н | Нежилое | данные отсутствуют | 1224.1 |

| | | | |
|-------------------------------|--|---|-------------------|
| | |  ДОКУМЕНТ ПОДПИСАН ЭЛЕКТРОННОЙ ПОДПИСЬЮ Сертификат: 00BV056B7401CB38D2B3576ACDC8425108 Владелец: ФЕДЕРАЛЬНАЯ СЛУЖБА ГОСУДАРСТВЕННОЙ РЕГИСТРАЦИИ, КАДАСТРА И КАРТОГРАФИИ Действителен: с 27.06.2023 по 19.09.2024 | |
| | | | |
| полное наименование должности | | | инициалы, фамилия |

Выписка из Единого государственного реестра недвижимости об объекте недвижимости
План расположения помещения, машино-места на этаже (плане этажа)



| | | | |
|---------------------------------------|---------------------------|-------------------------|--------------------------|
| Здание | | | |
| вид объекта недвижимости | | | |
| Лист № 1 раздела 8 | Всего листов раздела 8: 2 | Всего разделов: 5 | Всего листов выписки: 10 |
| 18.03.2024г. № КУВИ-001/2024-77595050 | | | |
| Кадастровый номер: 78:12:0007222:1018 | | Номер этажа (этажей): 1 | |

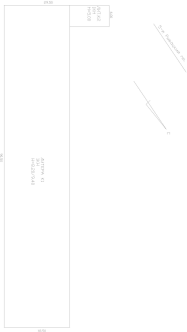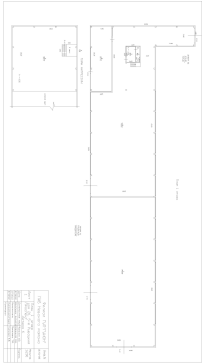

Масштаб 1

| | | | |
|-------------------------------|---|---|-------------------|
| полное наименование должности |  | ДОКУМЕНТ ПОДПИСАН ЭЛЕКТРОННОЙ ПОДПИСЬЮ | инициалы, фамилия |
| | Сертификат: 00BV056B7401CB38D2B3576ACDC8425108 | | |
| | Владелец: ФЕДЕРАЛЬНАЯ СЛУЖБА ГОСУДАРСТВЕННОЙ РЕГИСТРАЦИИ, КАДАСТРА И КАРТОГРАФИИ Действителен: с 27.06.2023 по 19.09.2024 | | |

| | | | |
|---------------------------------------|---------------------------|-------------------------|--------------------------|
| Здание | | | |
| вид объекта недвижимости | | | |
| Лист № 2 раздела 8 | Всего листов раздела 8: 2 | Всего разделов: 5 | Всего листов выписки: 10 |
| 18.03.2024г. № КУВИ-001/2024-77595050 | | | |
| Кадастровый номер: 78:12:0007222:1018 | | Номер этажа (этажей): 1 | |

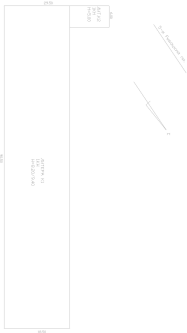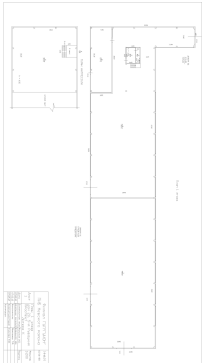

Масштаб 1

| | | | |
|-------------------------------|---|---|-------------------|
| полное наименование должности |  | ДОКУМЕНТ ПОДПИСАН ЭЛЕКТРОННОЙ ПОДПИСЬЮ | инициалы, фамилия |
| | Сертификат: 00BV056B7401CB38D2B3576ACDC8425108 | | |
| | Владелец: ФЕДЕРАЛЬНАЯ СЛУЖБА ГОСУДАРСТВЕННОЙ РЕГИСТРАЦИИ, КАДАСТРА И КАРТОГРАФИИ Действителен: с 27.06.2023 по 19.09.2024 | | |