

**филиал Федерального государственного бюджетного учреждения «Федеральная кадастровая палата
Федеральной службы государственной регистрации, кадастра и картографии» по Архангельской
области и Ненецкому автономному округу**

(полное наименование органа кадастрового учета)

КП.1

КАДАСТРОВЫЙ ПАСПОРТ

помещения


(выписка из государственного кадастра недвижимости)

Лист №	1	Всего листов:	2
--------	---	---------------	---

"13" мая 2015 г. № 8300/201/15-8172	
Кадастровый номер:	83:00:060009:904
Номер кадастрового квартала:	83:00:060009
Предыдущие номера:	—
Дата внесения номера в государственный кадастр недвижимости:	13.05.2015

Описание помещения:

1	Кадастровый номер здания (сооружения), в котором расположено помещение:	83:00:060009:553
2	Этаж (этажи), на котором (которых) расположено помещение:	Этаж № 1
3	Площадь помещения:	36.5
4	Адрес (описание местоположения):	Ненецкий автономный округ, Муниципальный район "Заполярный район", Городское поселение "Рабочий поселок Искателей", рп. Искателей, ул. Международная, д. 7, кв. 2
5	Назначение:	Жилое (жилое, нежилое)
6	Вид жилого помещения:	квартира (комната, квартира)
7	Кадастровый номер квартиры, в которой расположена комната:	—
8	Кадастровая стоимость (руб.):	1455276.90
9	Сведения о правах: —	
10	Особые отметки: —	
11	Сведения о включении в реестр объектов культурного наследия: —	
12	Сведения о кадастровых инженерах: Фомина Анна Олеговна, 29-12-132, Филиал ФГУП "Ростехинвентаризация - Федеральное БТИ" по Ненецкому автономному округу, 16.04.2015 г.	
13	Дополнительные сведения:	
	13.1	Кадастровые номера объектов недвижимости, образованных с объектом недвижимости —
	13.2	Кадастровые номера объектов недвижимости, образованных из объекта недвижимости —
13.3	Кадастровые номера объектов, подлежащих снятию с кадастрового учета —	
14	Характер сведений государственного кадастра недвижимости (статус записи о помещении): Сведения об объекте недвижимости имеют статус учтенные	

Зам.начальника отдела (полное наименование должности)	 (подпись)	Н. В. Гошева (инициалы, фамилия)
--	---	-------------------------------------

М.П.




КАДАСТРОВЫЙ ПАСПОРТ
 помещения
 (выписка из государственного кадастра недвижимости)

Лист №	2	Всего листов:	2
--------	---	---------------	---

"13" мая 2015 г. № 8300/201/15-8172	
Кадастровый номер:	83:00:060009:904

План расположения помещения на этаже Этаж № 1:

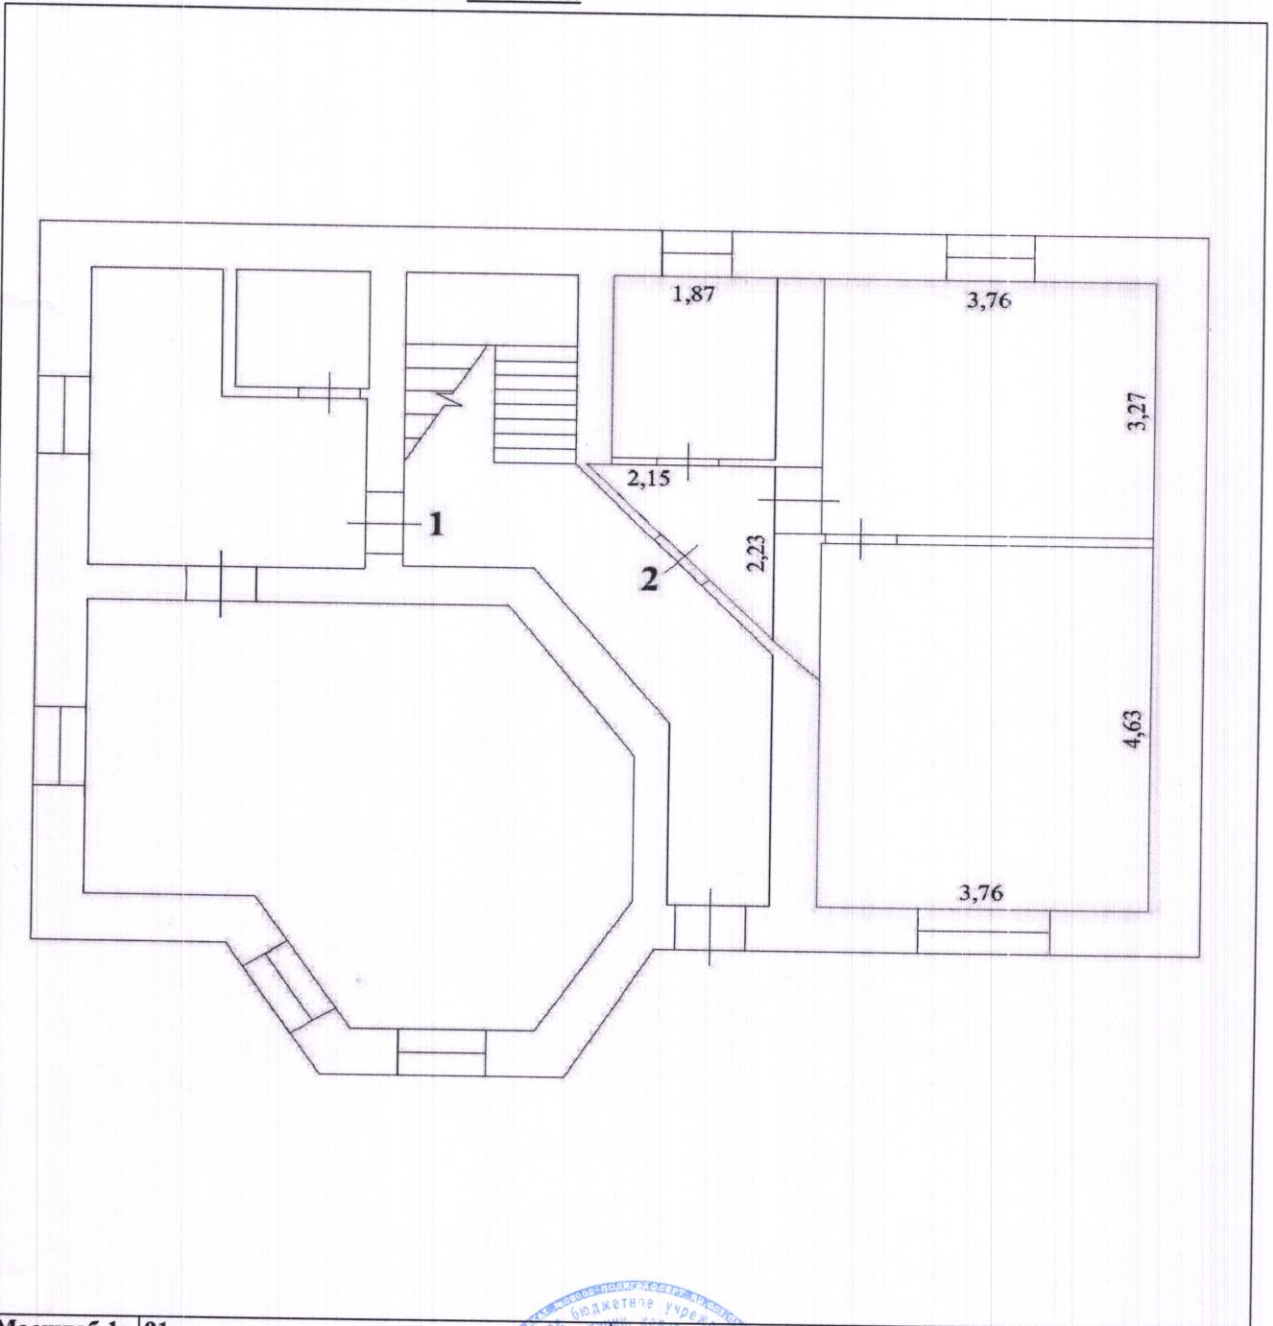

Масштаб 1: 91

Зам.начальника отдела (полное наименование должности)	М.П.	Н. В. Гошева (инициалы, фамилия)
--	------	-------------------------------------

