

**КАДАСТРОВЫЙ ПАСПОРТ**  
помещения  
(выписка из государственного кадастра недвижимости)


Лист №	1	Всего листов:	3
--------	---	---------------	---

"07" ноября 2014 г. № 8300/201/14-16230	
Кадастровый номер:	83:00:060009:824
Номер кадастрового квартала:	83:00:060009
Характер сведений государственного кадастра недвижимости (статус записи о помещении):	—

Описание объекта недвижимого имущества:

1	Кадастровый номер здания (сооружения), в котором расположено помещение:	83:00:060009:822
2	Этаж (этажи), на котором расположено помещение:	Этаж № 1. Этаж № 2
3	Общая площадь помещения:	89.1
4	Местоположение:	Ненецкий автономный округ, Муниципальный район "Заполярный район", городское поселение "Рабочий поселок Искателей", п. Искателей, ул. Международная, д. 24, кв. 1
5	Назначение:	Жилое (жилое, нежилое)
6	Вид жилого помещения в многоквартирном доме:	квартира (комната, квартира)
7	Кадастровый номер квартиры, в которой расположена комната:	—
8	Кадастровая стоимость (руб.):	3552470.46
9	Предыдущие кадастровые (условные) номера объекта недвижимого имущества:	1, 1
10	Особые отметки:	
11	Наименование органа кадастрового учета:	филиал Федерального государственного бюджетного учреждения «Федеральная кадастровая палата Федеральной службы государственной регистрации, кадастра и картографии» по Архангельской области и Ненецкому автономному округу

Инженер	З. В. Хурда
(полное наименование должности)	(инициалы, фамилия)

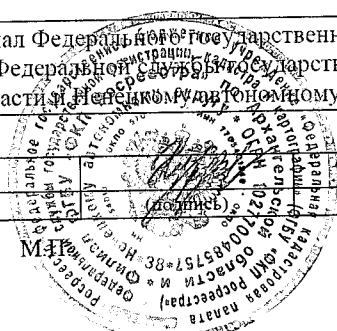


**КАДАСТРОВЫЙ ПАСПОРТ**  
 помещения  
 (выписка из государственного кадастра недвижимости)

Лист №	2	Всего листов:	3
--------	---	---------------	---

"07" ноября 2014 г. № 8300/201/14-16230	
Кадастровый номер:	83:00:060009:824

План расположения помещения на этаже Этаж № 1:

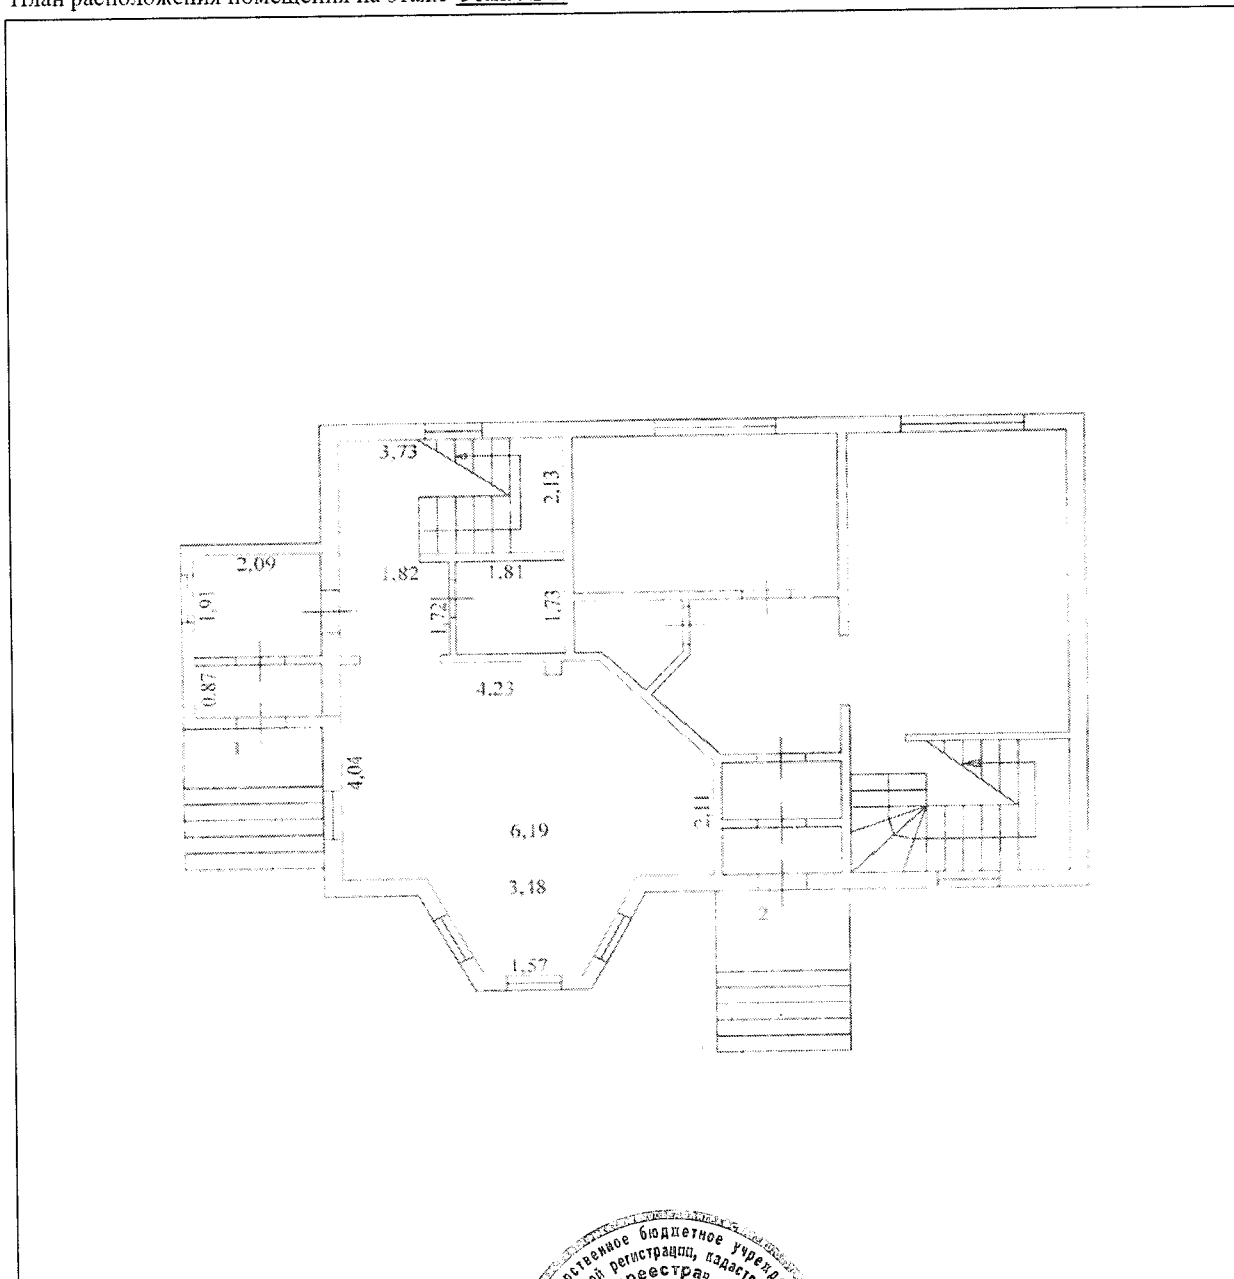

Масштаб 1: 136

Инженер (полное наименование должности)	З. В. Хурда (инициалы, фамилия)
--	------------------------------------




**КАДАСТРОВЫЙ ПАСПОРТ**  
помещения  
(выписка из государственного кадастра недвижимости)

Лист №	3	Всего листов:	3
--------	---	---------------	---

"07" ноября 2014 г. № 8300/201/14-16230	
Кадастровый номер:	83:00:060009:824

План расположения помещения на этаже Этаж № 2:

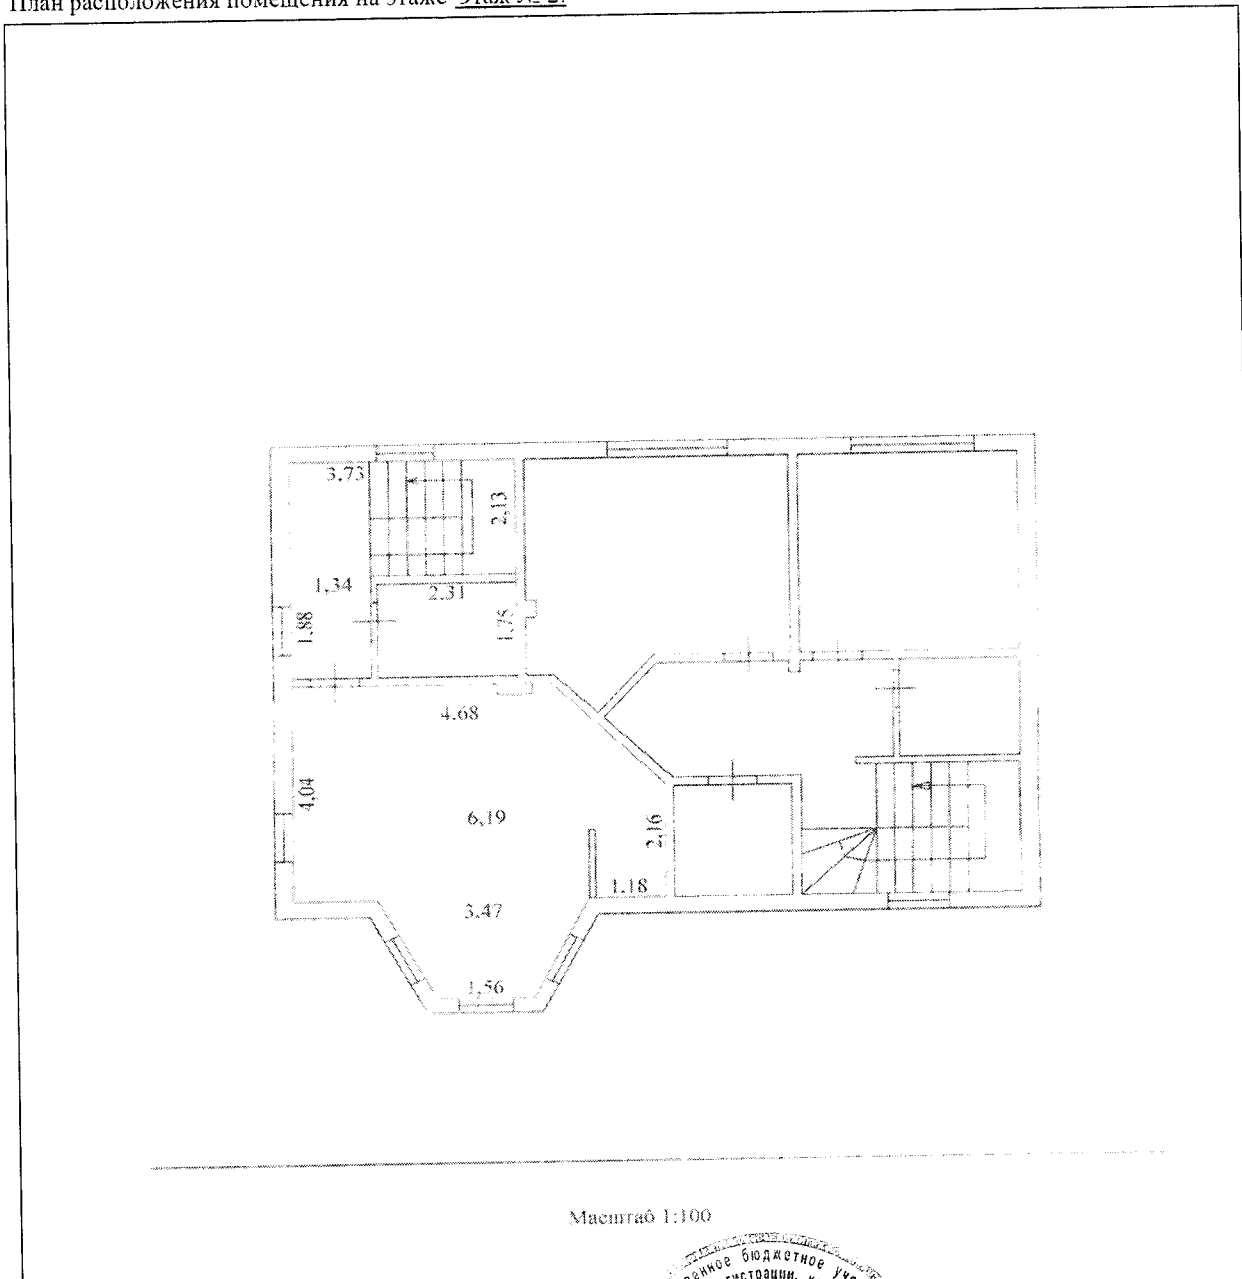

Масштаб 1:100

Масштаб 1: 129

Инженер	З. В. Хурда
(полное наименование должности)	(инициалы, фамилия)

