


КАДАСТРОВЫЙ ПАСПОРТ
помещения
(выписка из государственного кадастра недвижимости)

Лист №	1	Всего листов:	3
--------	---	---------------	---

"04" июля 2014 г. № 8300/201/14-9647	
Кадастровый номер:	83:00:060009:788
Номер кадастрового квартала:	83:00:060009
Характер сведений государственного кадастра недвижимости (статус записи о помещении):	—

Описание объекта недвижимого имущества:

1	Кадастровый номер здания (сооружения), в котором расположено помещение:	
	83:00:060009:611	
2	Этаж (этажи), на котором расположено помещение:	
	Этаж № 1, Этаж № 2	
3	Общая площадь помещения: 78.2	
4	Местоположение: Ненецкий автономный округ, МО "Городское поселение "Рабочий поселок Искателей", п. Искателей, ул. Международная, д. 14, кв. 2	
5	Назначение:	Жилое (жилое, нежилое)
6	Вид жилого помещения в многоквартирном доме:	квартира (комната, квартира)
7	Кадастровый номер квартиры, в которой расположена комната:	—
8	Кадастровая стоимость (руб.):	3117880.92
9	Предыдущие кадастровые (условные) номера объекта недвижимого имущества:	2, 2
10	Особые отметки:	
11	Наименование органа кадастрового учета: филиал Федерального государственного бюджетного учреждения «Федеральная кадастровая палата Федеральной службы государственной регистрации, кадастра и картографии» по Архангельской области и Ненецкому автономному округу	

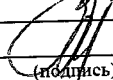Начальник отдела (полное наименование должности)	 (подпись)	М. Н. Зимина (инициалы, фамилия)
---	--	-------------------------------------


М.П.

КАДАСТРОВЫЙ ПАСПОРТ
помещения
(выписка из государственного кадастра недвижимости)

Лист №	2	Всего листов:	3
--------	---	---------------	---

"04" июля 2014 г. № 8300/201/14-9647	
Кадастровый номер:	83:00:060009:788

План расположения помещения на этаже Этаж № 1:

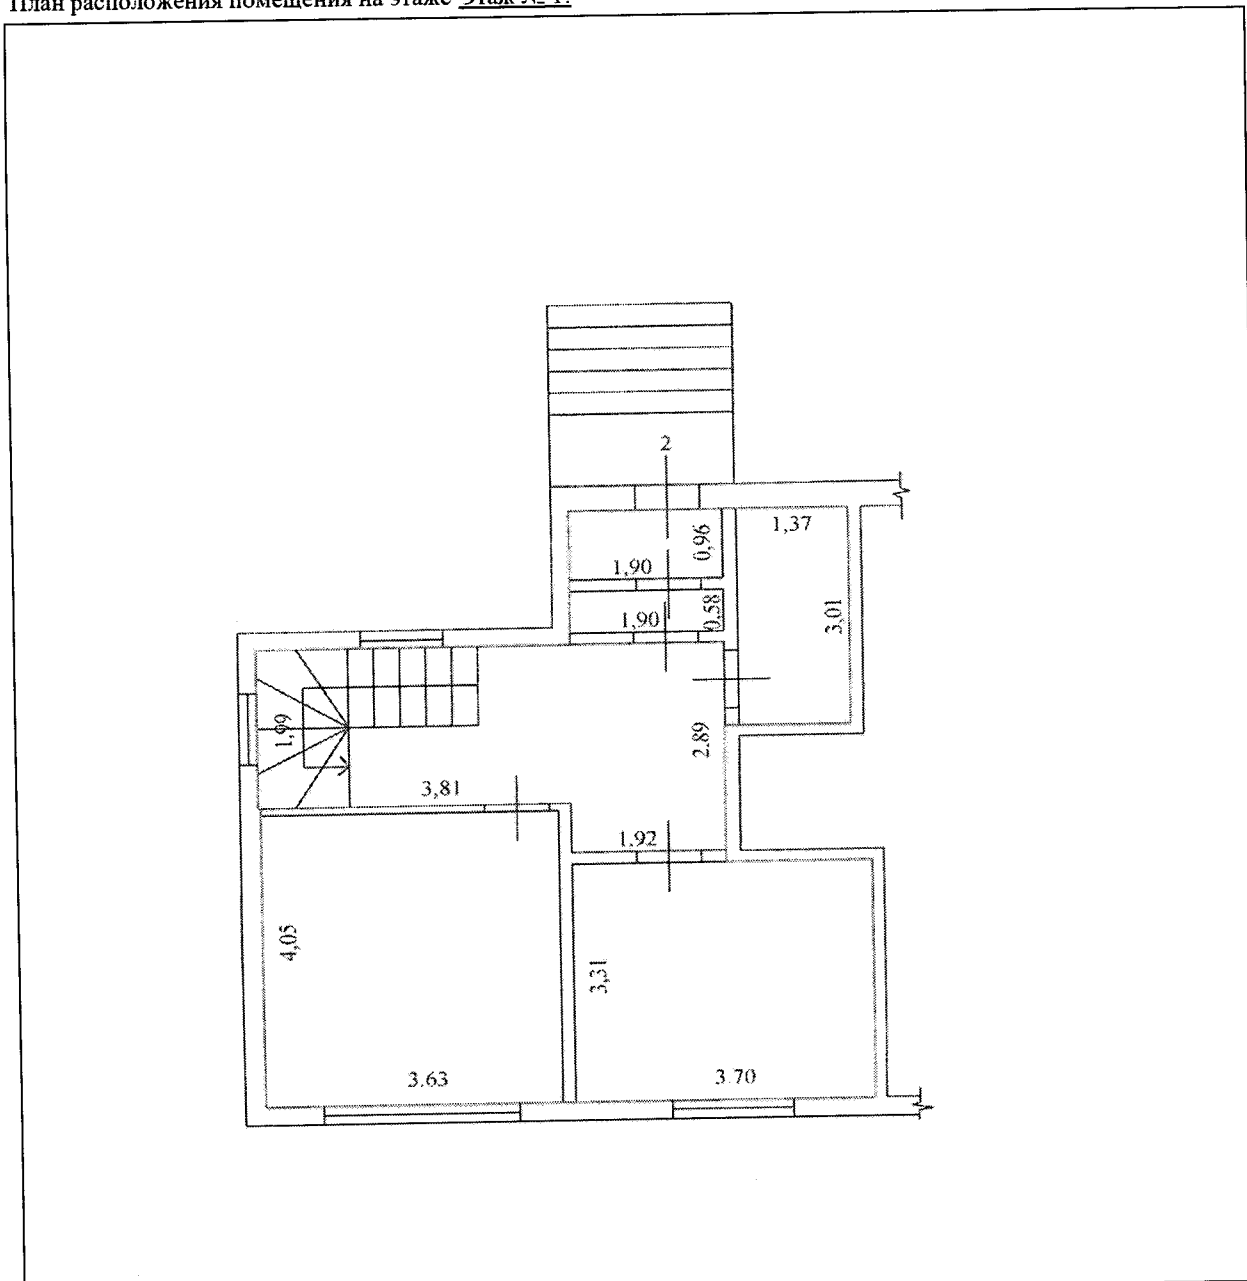

Масштаб 1: 96

Начальник отдела		М. Н. Зими́на
(полное наименование должности)	(подпись)	(инициалы, фамилия)


М.П.

КАДАСТРОВЫЙ ПАСПОРТ
помещения
(выписка из государственного кадастра недвижимости)


Лист №	3	Всего листов:	3
--------	---	---------------	---

"04" июля 2014 г. № 8300/201/14-9647	
Кадастровый номер:	83:00:060009:788

План расположения помещения на этаже Этаж № 2:

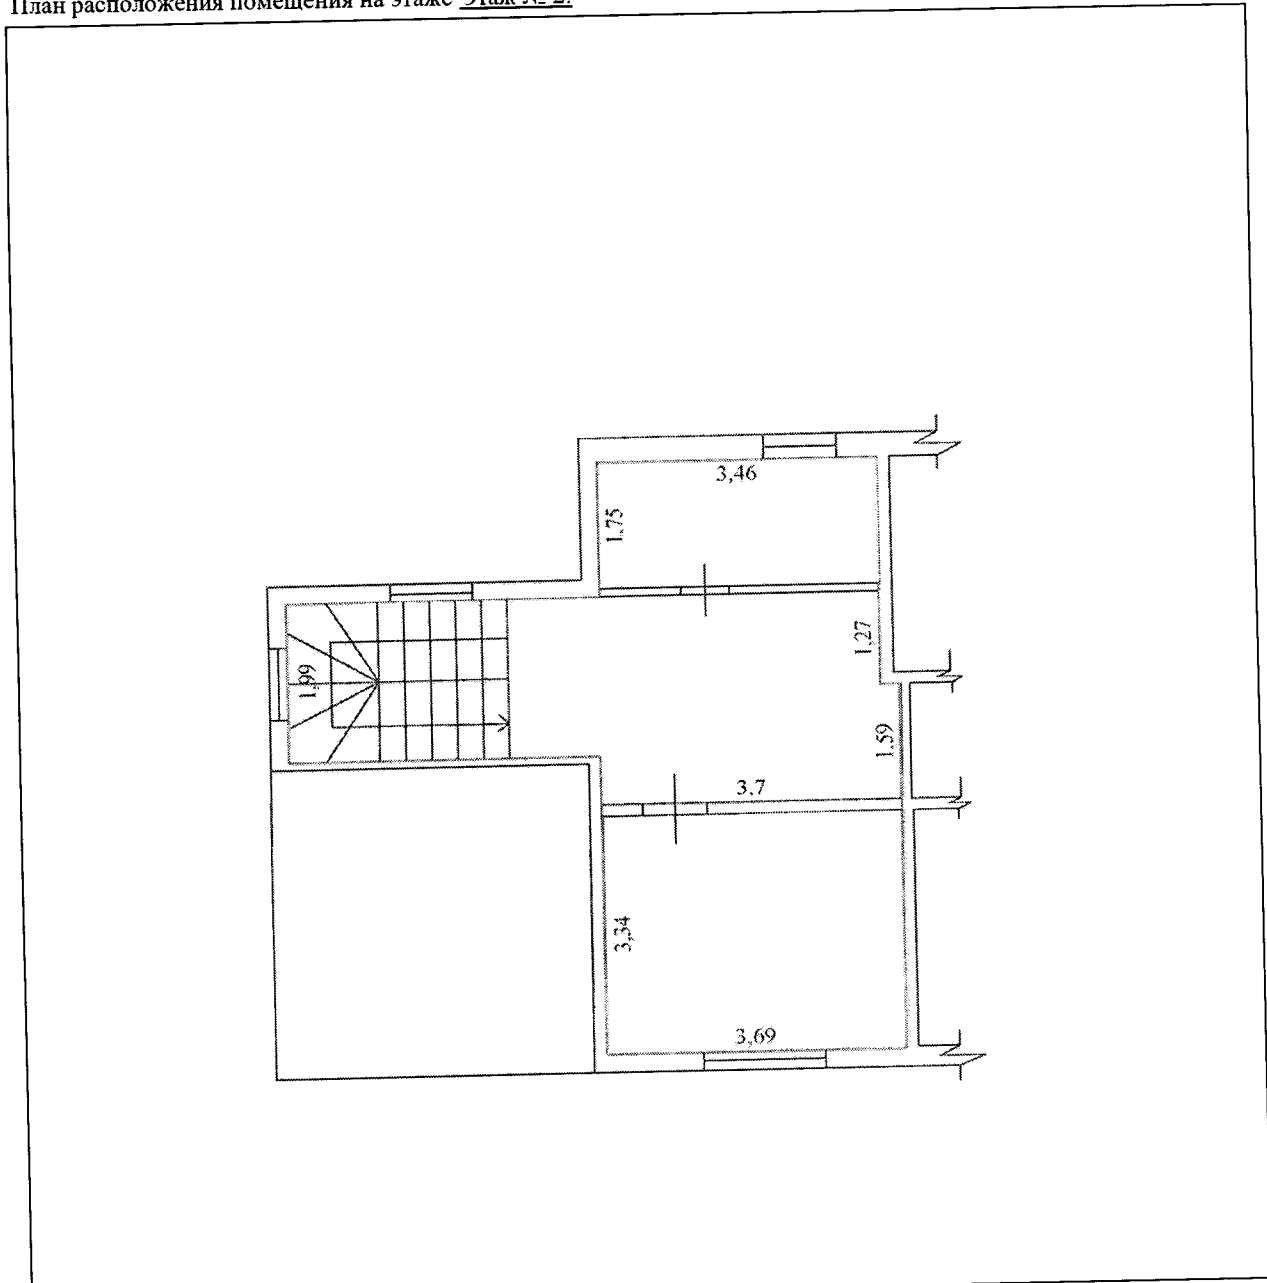

Масштаб 1: 97

Начальник отдела (полное наименование должности)	 (подпись)	М. Н. Зимина (инициалы, фамилия)
---	---	-------------------------------------

М.П.