

КАДАСТРОВЫЙ ПАСПОРТ

помещения

(выписка из государственного кадастра недвижимости)

Лист №	1	Всего листов:	3
--------	---	---------------	---

"17" декабря 2014 г. № 8300/201/14-19165	
Кадастровый номер:	83:00:060009:847
Номер кадастрового квартала:	83:00:060009
Характер сведений государственного кадастра недвижимости (статус записи о помещении):	—

Описание объекта недвижимого имущества:

1	Кадастровый номер здания (сооружения), в котором расположено помещение:	83:00:060009:846
2	Этаж (этажи), на котором расположено помещение:	Этаж № 1, Этаж № 2
3	Общая площадь помещения:	94.9
4	Местоположение:	Ненецкий автономный округ, муниципальный район "Заполярный район", городское поселение "Рабочий поселок Искателей", рп. Искателей, ул. Международная, д. 8, кв. 2
5	Назначение:	Жилое (жилое, нежилое)
6	Вид жилого помещения в многоквартирном доме:	квартира (комната, квартира)
7	Кадастровый номер квартиры, в которой расположена комната:	—
8	Кадастровая стоимость (руб.):	3783719.94
9	Предыдущие кадастровые (условные) номера объекта недвижимого имущества:	2, 2
10	Особые отметки:	
11	Наименование органа кадастрового учета:	филиал Федерального государственного бюджетного учреждения «Федеральная кадастровая палата Федеральной службы государственной регистрации, кадастра и картографии» по Архангельской области и Ненецкому автономному округу

Зам.начальника отдела (полное наименование должности)		Н. В. Гошева (инициалы, фамилия)
--	--	-------------------------------------




КАДАСТРОВЫЙ ПАСПОРТ
помещения
(выписка из государственного кадастра недвижимости)

Лист №	2	Всего листов:	3
--------	---	---------------	---


"17" декабря 2014 г. № 8300/201/14-19165	
Кадастровый номер:	83:00:060009:847

План расположения помещения на этаже Этаж № 1:

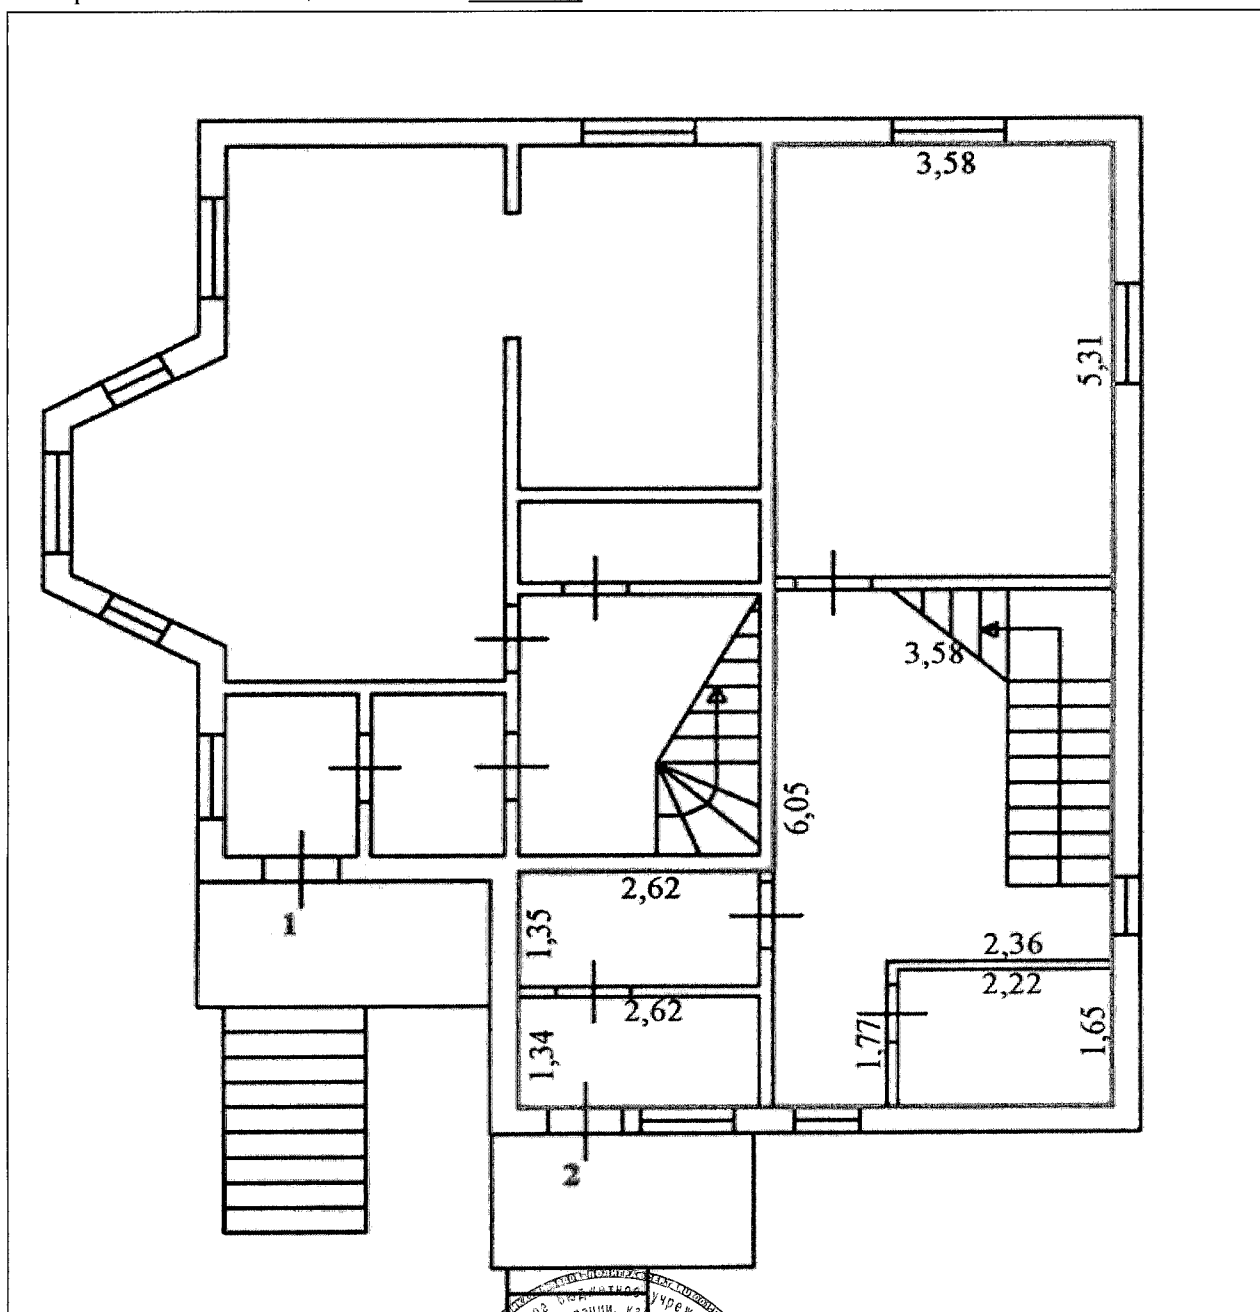

Масштаб 1: 84

Зам.начальника отдела (полное наименование должности)	<i>Гошева</i>	Н. В. Гошева (инициалы, фамилия)
--	---------------	-------------------------------------

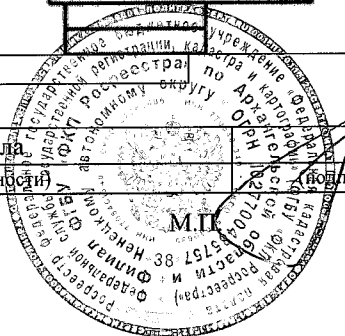


КАДАСТРОВЫЙ ПАСПОРТ
помещения
(выписка из государственного кадастра недвижимости)

Лист №	3	Всего листов:	3
--------	---	---------------	---

"17" декабря 2014 г. № 8300/201/14-19165	
Кадастровый номер:	83:00:060009:847

План расположения помещения на этаже Этаж № 2:

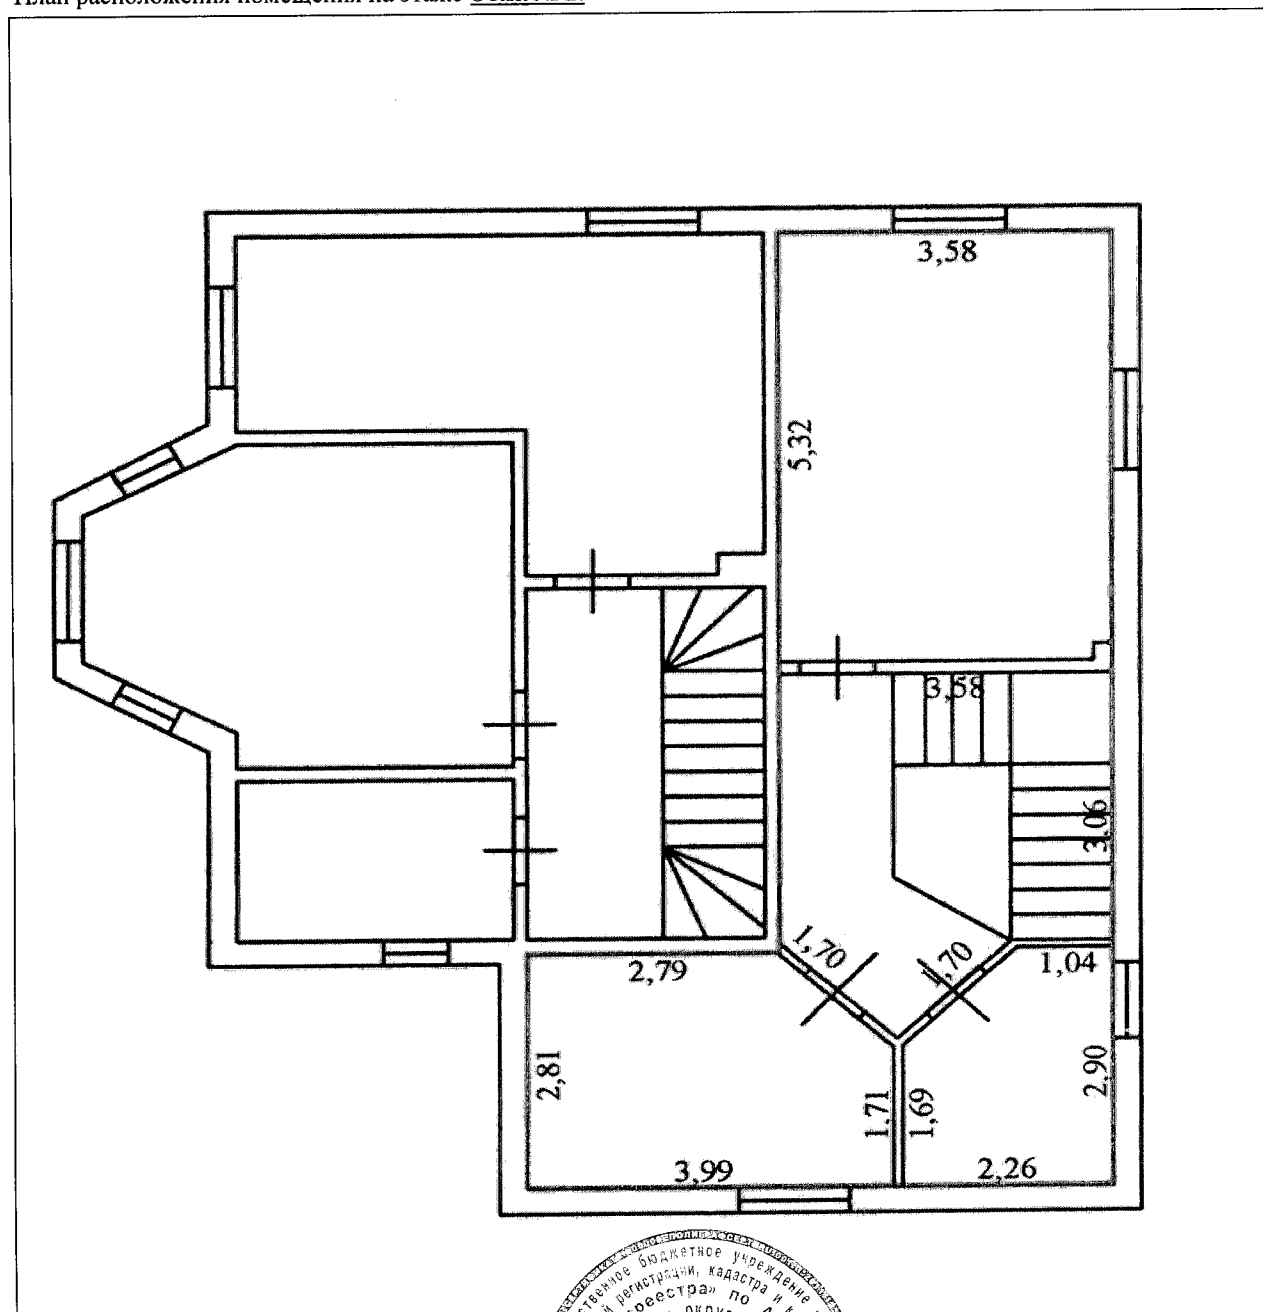

Масштаб 1: 85

Зам.начальника отдела (полное наименование должности)		Н. В. Гошева (инициалы, фамилия)
--	--	-------------------------------------