



-2 этаж

Корпус А

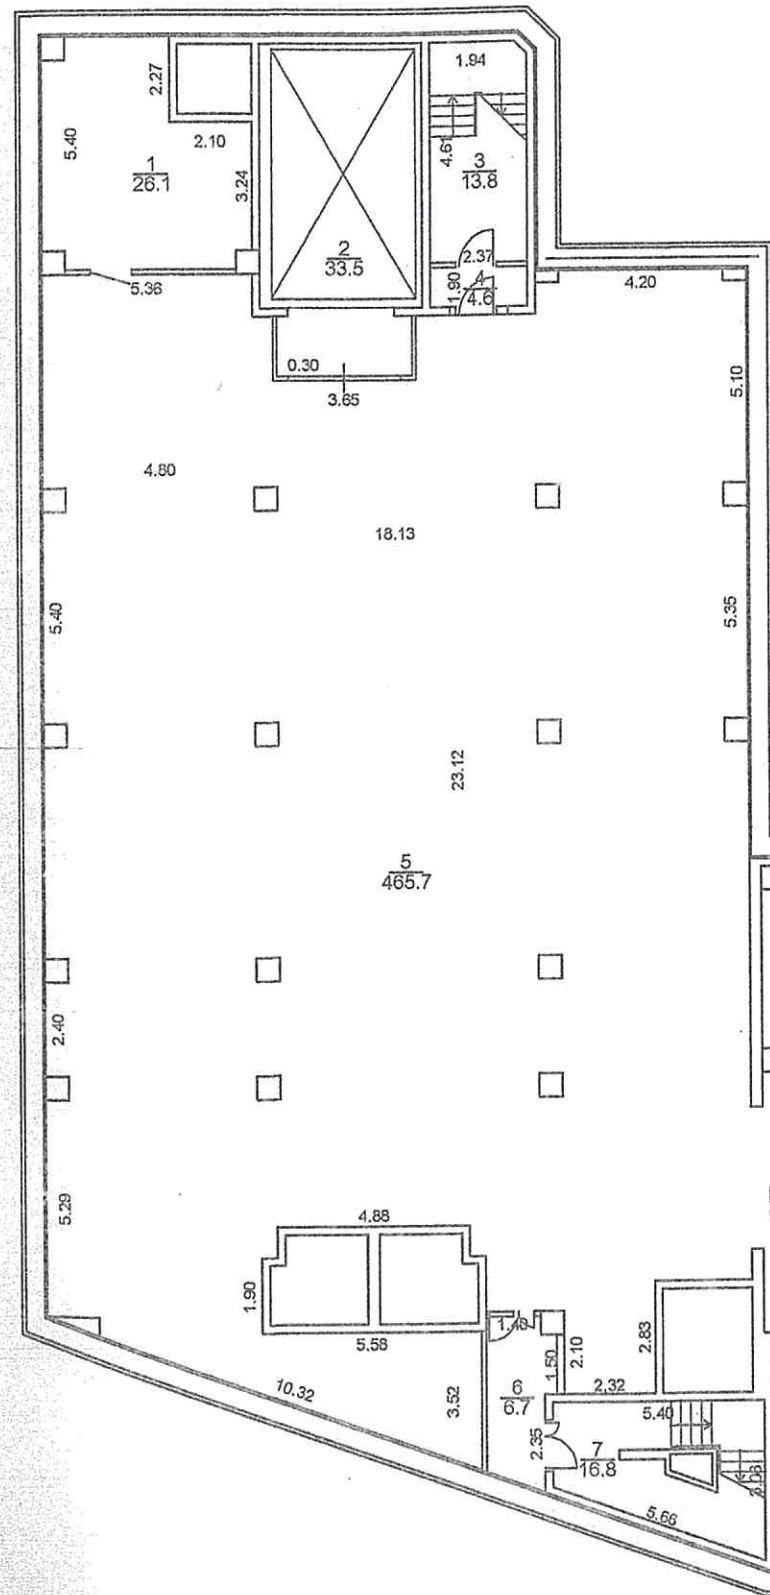

Корпус Б

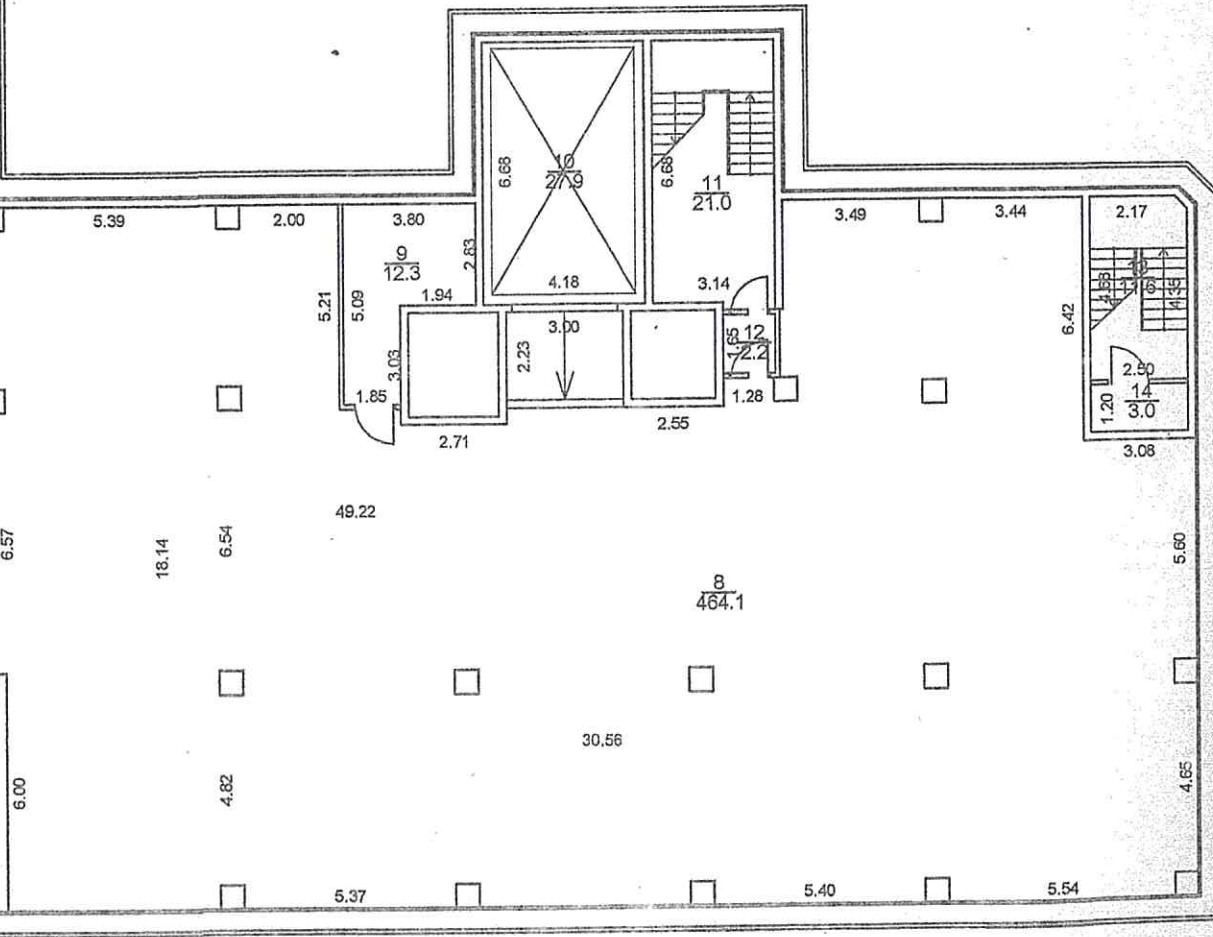

Экспликация помещений		
Номер	Наименование	Площадь, м²
1	Машинное помещение лифта ЛФ-3	26.1
2	Лифт для в/м ЛФ-3	33.5
3	Лестница Л-2	13.8
4	Тамбур-шлюз лестницы Л-2	4.6
5	Автостоянка	465.7
6	Тамбур-шлюз	6.7
7	Лестница Л-3	16.8
8	Автостоянка	464.1
9	Машинное помещение лифта ЛФ-6	12.3
10	Лифт для в/м ЛФ-6	27.9
11	Лестница Л-5	21.0
12	Тамбур-шлюз лестницы Л-5	2.2
13	Лестница Л-6	11.6
14	Тамбур-шлюз лестницы Л-6	3.0

Общая площадь корпуса А: 567.2
 Общая площадь корпуса Б: 542.1

Постажный план

Заказчик: ООО "Асимио"


г. Москва, Косой пер., вл. 17, стр. 2

Лист 2 из 13

Кадстровый инженер: Миронова М. И.

-1 этаж

Корпус А

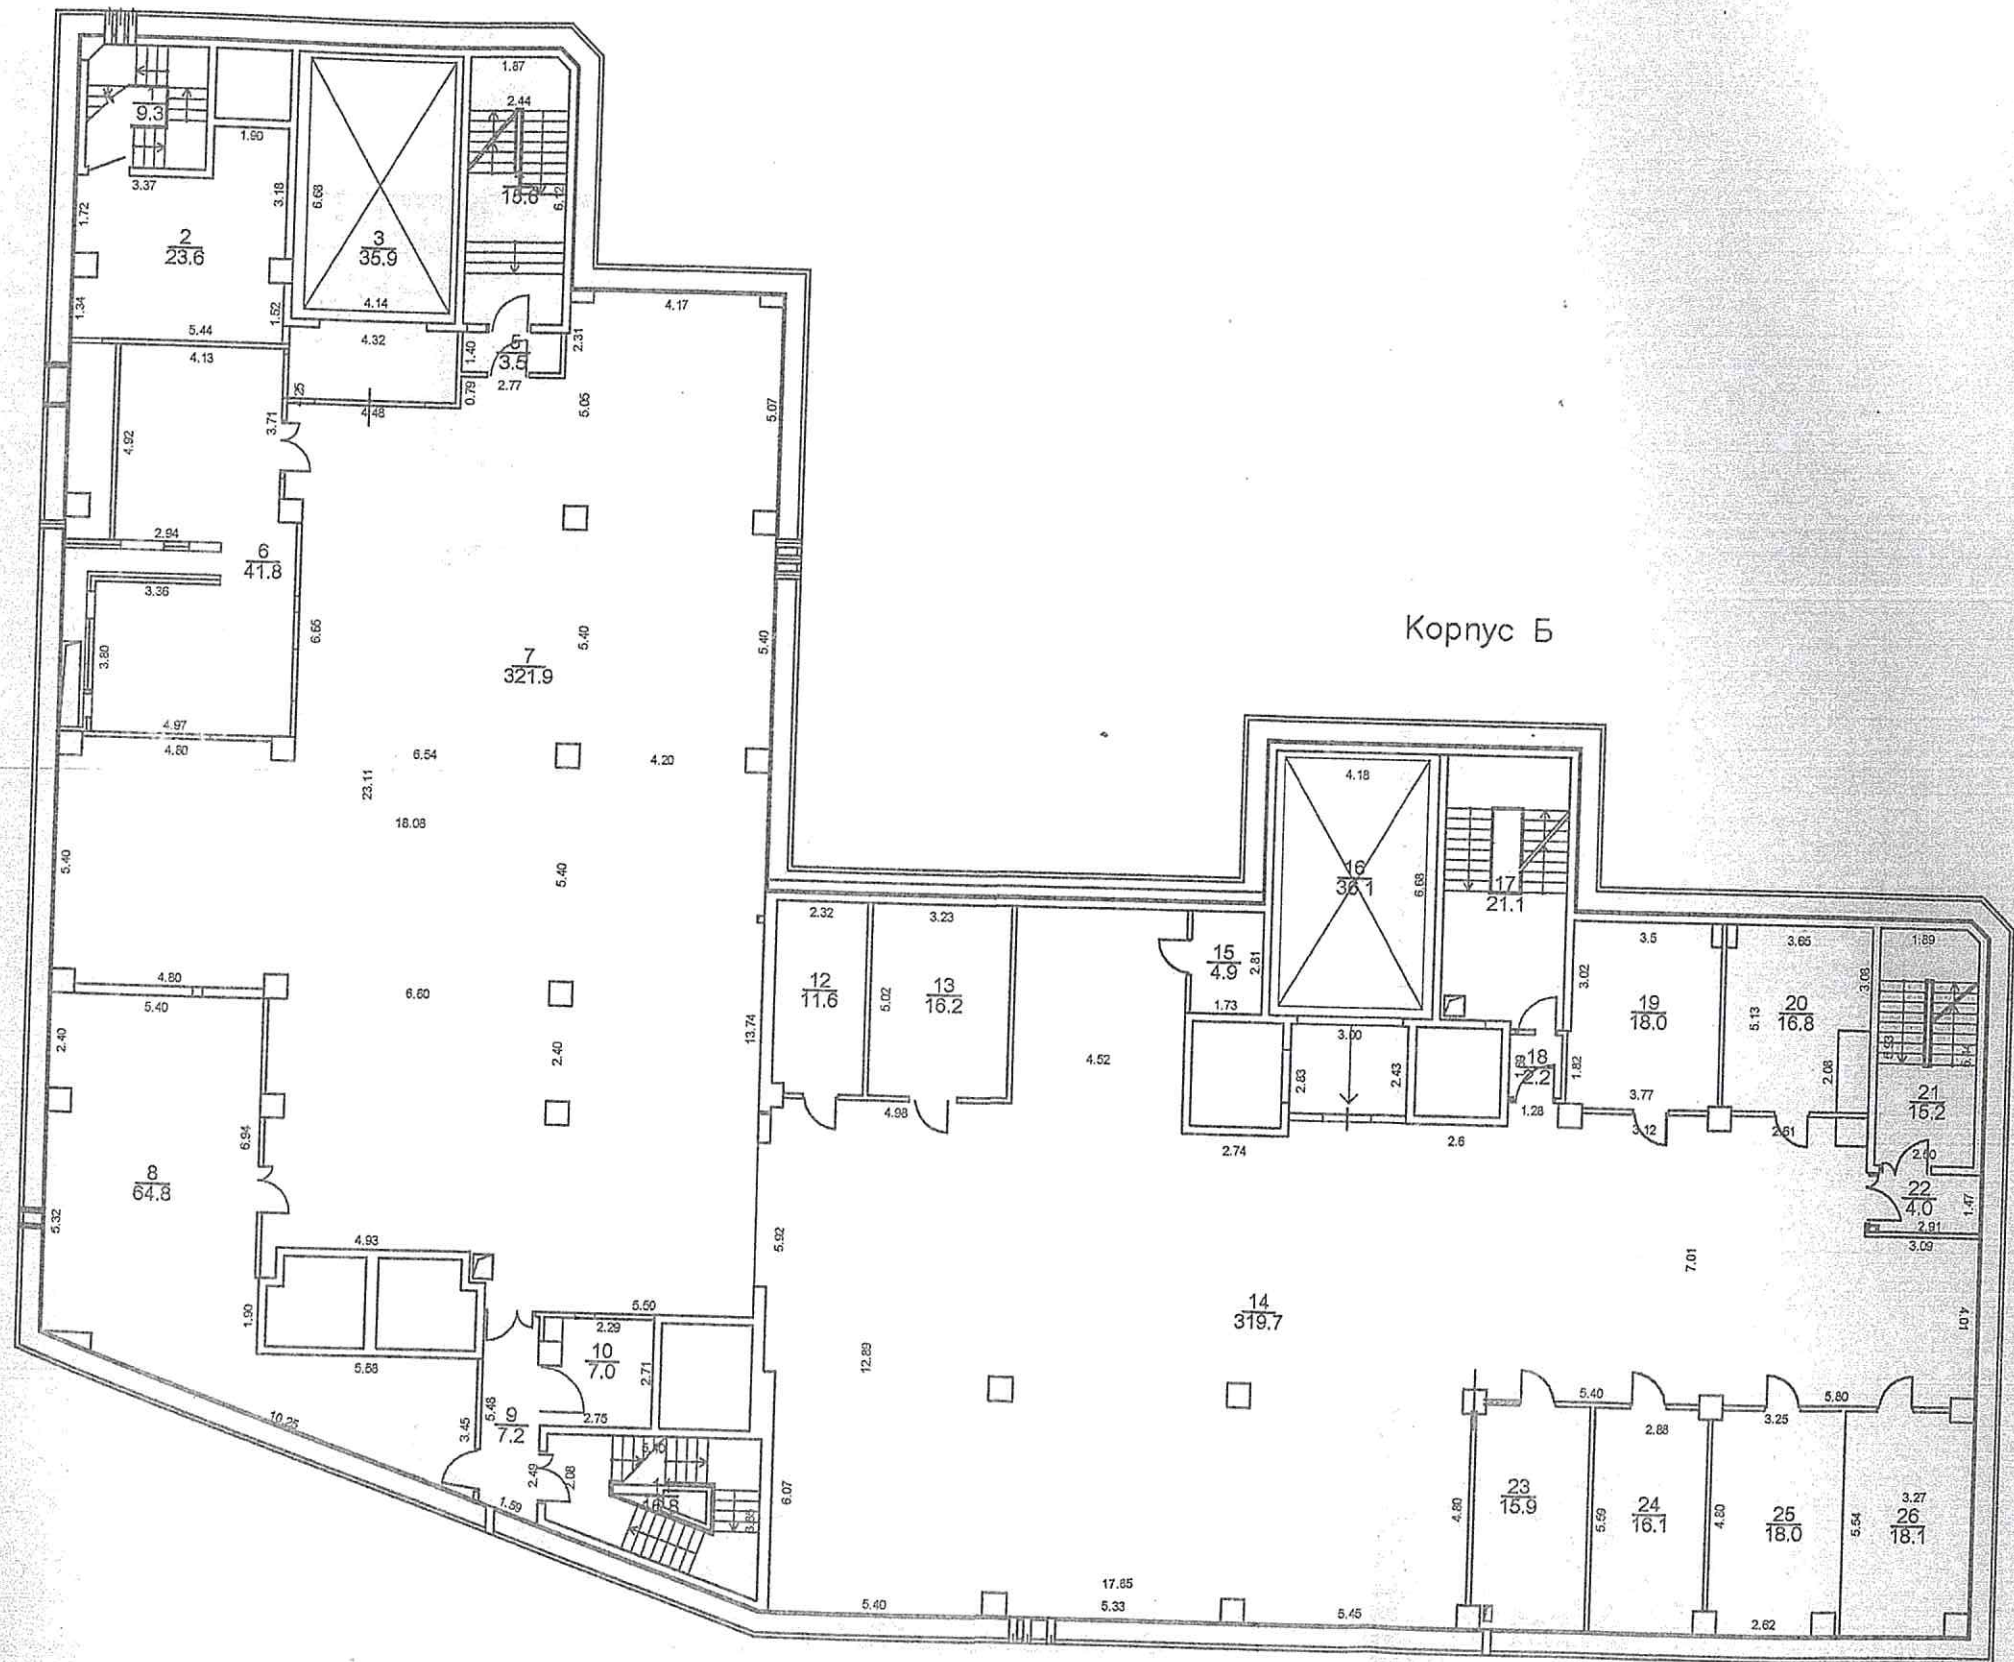

Помещение	Номер и наименование помещения	Площадь, кв.м.
1	Лестница Л-7	9.3
2	Насосная подпитывающая станция	23.6
3	Лифт для а/м ЛФ-3	35.9
4	Лестница Л-2	15.6
5	Тамбур-шлюз лестницы Л-2	3.5
6	Венткамера	41.8
7	Автомостоянка на 14 м/м	321.9
8	ИТП	64.8
9	Тамбур-шлюз лестницы Л-3	7.2
10	Склад инструментов	7.0
11	Лестница Л-3	16.8
12	Склад автозапчастей	11.6
13	Техническое помещение	16.2
14	Автомостоянка на 10 м/м	319.7
15	Санузел	4.9
16	Лифт для а/м ЛФ-6	36.1
17	Лестница Л-5	21.1
18	Тамбур-шлюз лестницы Л-5	2.2
19	Техническое помещение	18.0
20	Склад автозапчастей	16.8
21	Лестница Л-6	15.2
22	Тамбур-шлюз лестницы Л-6	4.0
23	Водительская	15.9
24	Склад инструментов	16.1
25	Диспетчерская	18.0
26	Охрана	18.1

Общая площадь корпуса А: 547.4
 Общая площадь корпуса Б: 533.9

Поставный план

Заказчик: ООО "Асмото"


г. Москва, Косой пер., вл. 17, стр. 2

Миронцова Мария Николаевна


Лист 3
 Листов 13

Цокольный этаж

Корпус А

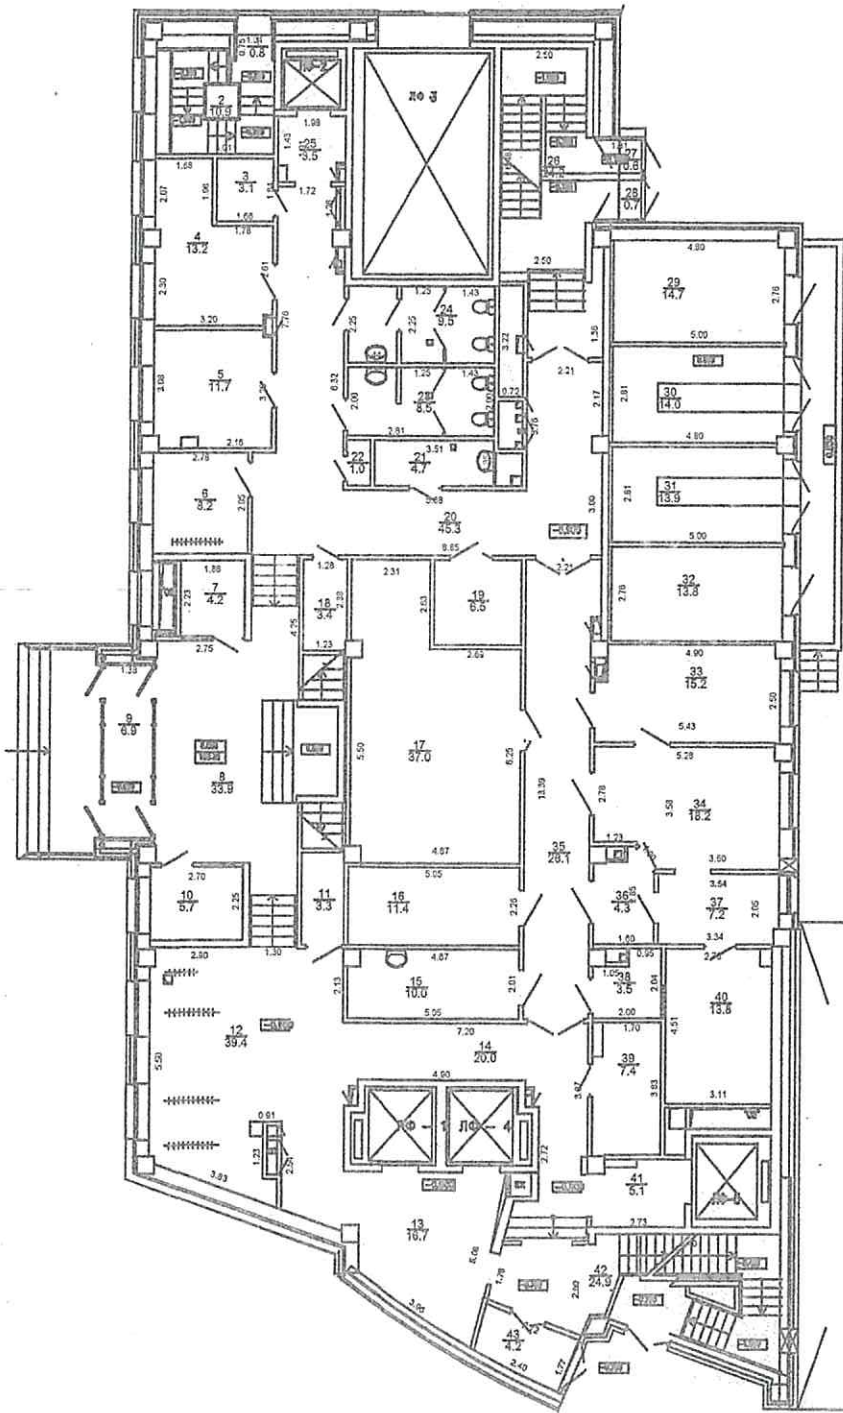

Корпус Б

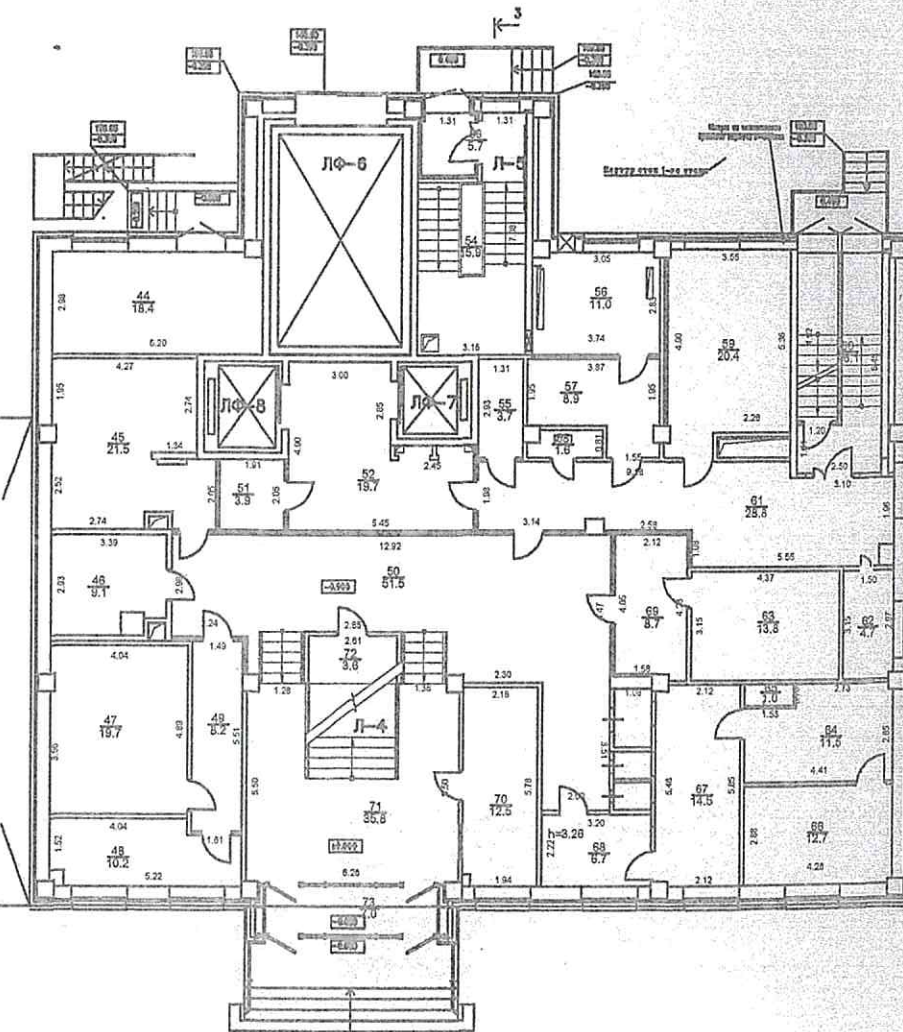

Экспликация помещений			Экспликация помещений		
Помещение	Номер и наименование помещения	Площадь, кв.м.	Помещение	Номер и наименование помещения	Площадь, кв.м.
1	Тамбур	0.8	29	Трансформаторная подстанция	14.7
2	Лестница Л-7	10.9	30	Трансформаторная подстанция	14.0
3	Подсобное помещение	3.1	31	Трансформаторная подстанция	13.8
4	Гардероб м.	13.2	32	Трансформаторная подстанция	13.8
5	Гардероб ж.	11.7	33	Кабинет микроксерный клуб	15.2
6	Гардероб верхней одежды	8.2	34	Рефрижация	18.2
7	Службное помещение	4.2	35	Коридор	28.1
8	Вестибюль	33.8	36	Тамбур	4.3
9	Тамбур	6.9	37	Подсобное помещение	7.2
10	Пост охраны	5.7	38	Выдача материалов	3.5
11	Подсобное помещение	3.3	39	Электроштабел	7.4
12	Гардероб одежды персонала	39.4	40	Склад учебных материалов	13.8
13	Лифтовой холл Л-4	16.7	41	Лифтовой холл Л-5	5.1
14	Коридор	20.0	42	Лестница Л-3	24.9
15	Кладовая верхней одежды	10.0	43	Тамбур	4.2
16	Кладовая чистого белья	11.4	44	Насосная	18.4
17	Хранилище топлива	37.0	45	Техническое помещение	21.5
18	Подсобное помещение	3.4	46	Санузел	9.1
19	Подсобное помещение	6.5	47	Перезаборная	19.7
20	Коридор	45.3	48	Кабинет	10.2
21	Кладовая уборочного инвентаря	4.7	49	Коридор	8.2
22	Кладовая	1.0	50	Холл	51.5
23	Санузел	8.3	51	РРК	3.9
24	Санузел	9.5	52	Лифтовой холл	19.7
25	Лифтовой холл Л-2	3.5	53	Тамбур	5.7
26	Лестница Л-2	24.2	54	Лестничная клетка	15.9
27	Тамбур	0.6	55	Техническое помещение	3.7
28	Тамбур	0.7	56	Электроштабел	11.0
			57	Электроштабел	8.9
			58	Техническое помещение	1.6
			59	Кабинет	20.4
			60	Лестница Л-6	18.1
			61	Коридор	28.8
			62	Кабинет	4.7
			63	Перезаборная	13.8
			64	Тамбур	11.5
			65	Подсобное помещение	1.0
			66	Кабинет	12.7
			67	Офисное помещение	14.5
			68	Кабинет	6.7
			69	Коридор	8.7
			70	Охрана	12.5
			71	Холл	38.8
			72	Подсобное помещение	3.6
			73	Тамбур	7.0

Общая площадь корпуса А: 530.8
 Общая площадь корпуса Б: 408.8

Постельный план

Заказчик: ООО "Асмаго"

г. Москва, Косой пер., вл. 17, стр. 2/10, 2/10 этаж
 цокольный этаж

Лист 4 Листов 13


Кадристовый инженер

Миронова Мария Игоревна


Миронова М. И.

Корпус А

1 этаж

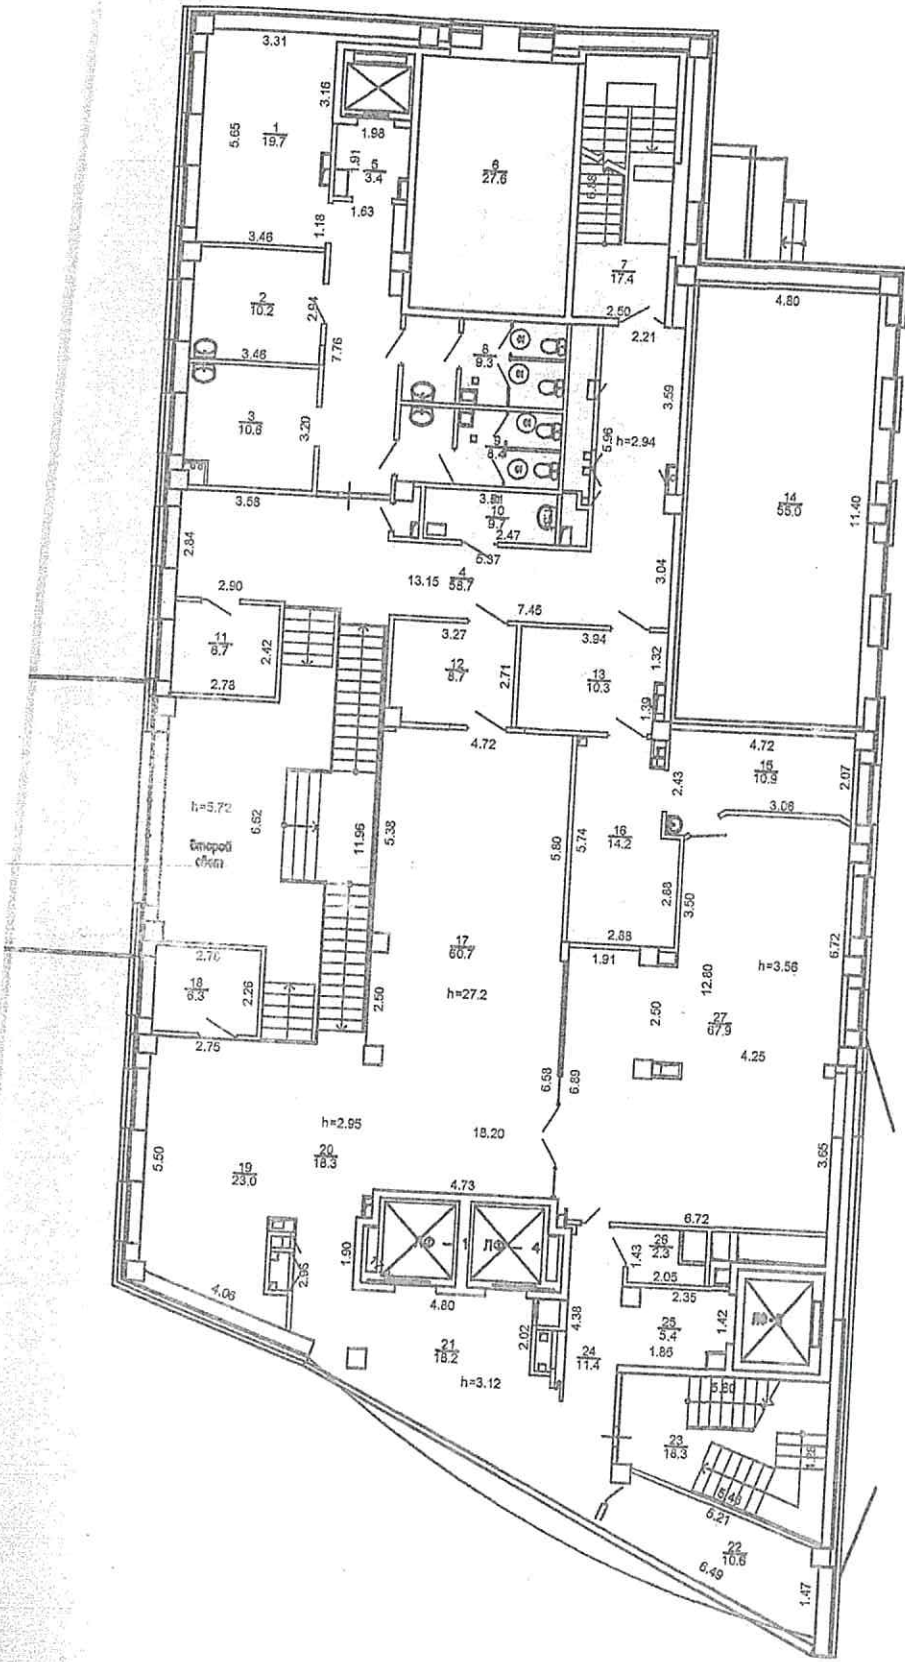

Корпус Б

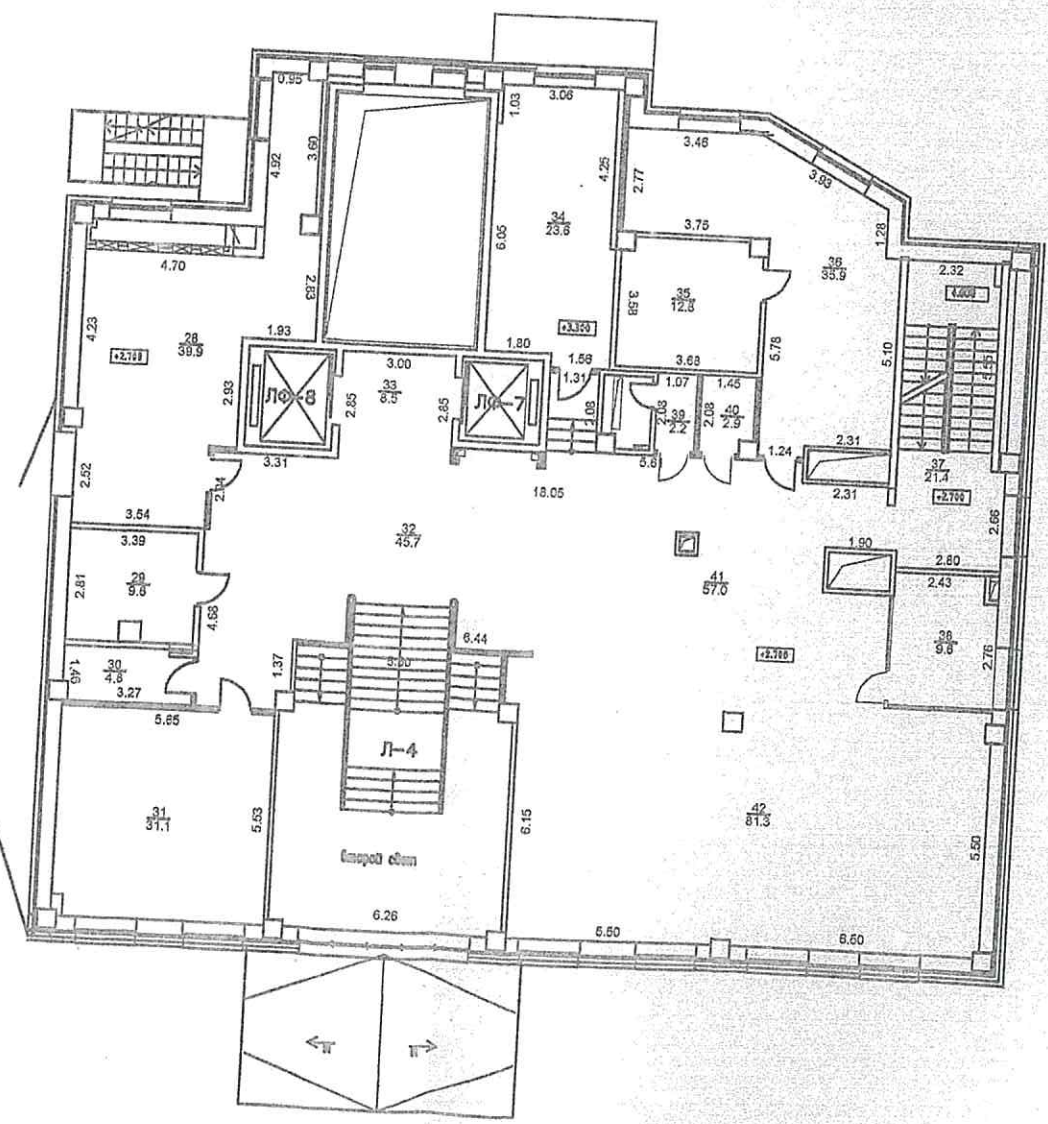

Экспликация помещений		
№ п/п	№ и наименование помещения	Площадь, кв.м.
1	Рекреация	19.7
2	Рекреация	10.2
3	Рекреация	10.6
4	Коридор	58.7
5	Лифтовой холл 2	3.4
6	Техническое помещение	27.6
7	Лестница Л-2	17.4
8	Санузел	9.3
9	Санузел	8.4
10	Помещение уборочного инвентаря	9.7
11	Службное помещение	6.7
12	Кабинет	8.7
13	Санузел	10.3
14	Трансформаторная подстанция	55.0
15	Кухня	10.9
16	Моечная посуды	14.2
17	Атриум	60.7
18	Службное помещение	6.3
19	Гардеробная для посетителей	23.0
20	Коридор	18.3
21	Лифтовой холл 4	18.2
22	Кабинет	10.6
23	Лестница Л-3	18.6
24	Коридор	11.4
25	Лифтовой холл 5	5.4
26	Электрощитовая	2.3
27	Обеденный зал	67.9
28	Вентилатора приточная	39.9
29	Санузел	9.6
30	Помещение уборочного инвентаря	4.8
31	Офисное помещение	31.1
32	Холл	45.7
33	Лифтовой холл	8.5
34	Офисное помещение	23.6
35	Кладовая	12.6
36	Офисное помещение	35.9
37	Лестничная клетка Л-6	21.4
38	Кабинет	9.6
39	Техническое помещение	2.2
40	Техническое помещение	2.9
41	Холл	57.0
42	Рекреация	81.3

Общая площадь корпуса А: 523.5
 Общая площадь корпуса Б: 386.3

Поставленный план

Заказчик: ООО "Асмето"

г. Москва, Косой пер., вл. 17, стр. 2


Этаж: 1

Лист: 6

Листов: 13

Миронова 1-13
 Марья

2 этаж

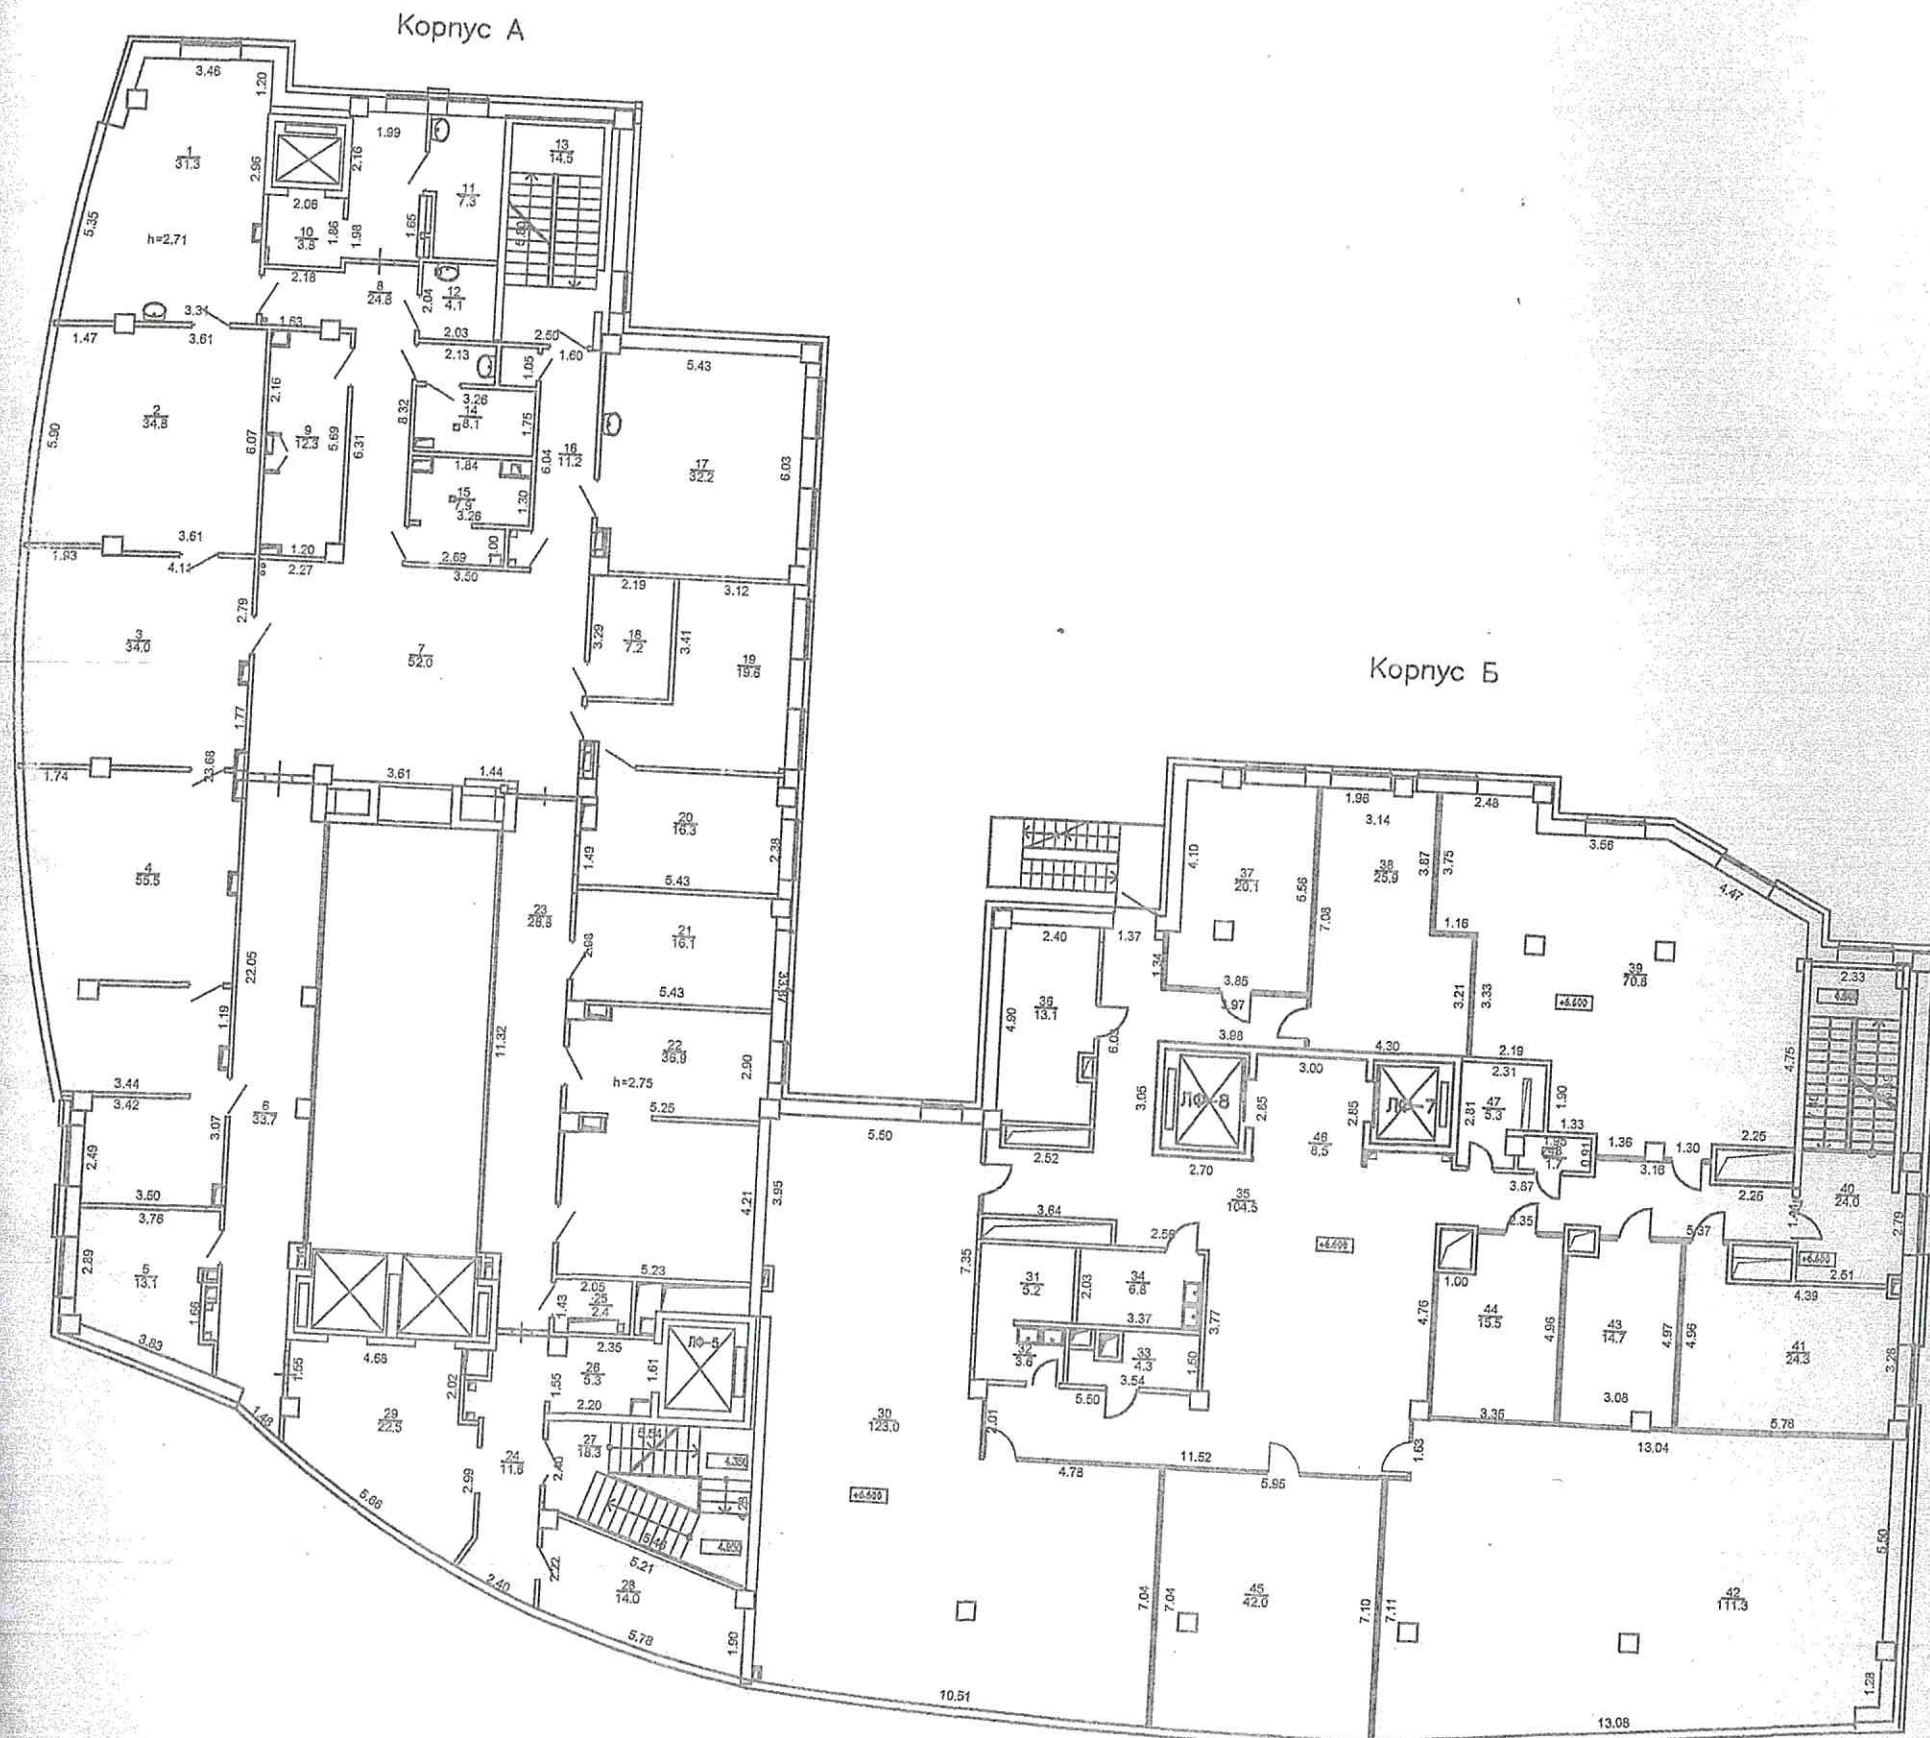


Экспликация помещений		
Помещение	Наименование помещения	Площадь, кв.м.
1	Учебная аудитория	31,3
2	Учебная аудитория	34,8
3	Учебная аудитория	34,0
4	Учебная аудитория	55,5
5	Учебная аудитория	13,1
6	Коридор	33,7
7	Коридор	52,0
8	Коридор	24,8
9	Компрессорная	12,3
10	Лифтовой холл 2	3,8
11	Комната персонала	7,3
12	Санузел	4,1
13	Лестница Л-2	14,5
14	Санузел	8,1
15	Санузел	7,9
16	Коридор	11,2
17	Техническое помещение	32,2
18	Касса	7,2
19	Кабинет заведующего кафедрой	19,6
20	Кабинет для совещаний	16,3
21	Учебная аудитория	16,1
22	Учебная аудитория	36,9
23	Коридор	26,8
24	Коридор	11,6
25	Электрощитовая	2,4
26	Лифтовой холл 5	5,3
27	Лестница Л-3	18,3
28	Кабинет	14,0
29	Лифтовой холл 1	22,5
30	Офисное помещение	123,0
31	Санузел	5,2
32	Танбур санузла	3,6
33	Помещение уборочного инвентаря	4,3
34	Санузел	6,8
35	Коридор	104,5
36	Кладовая	13,1
37	Кабинет	20,1
38	Кабинет	25,9
39	Офисное помещение	70,8
40	Лестничная клетка	24,0
41	Переворочная	24,3
42	Офисное помещение	111,3
43	Переворочная	14,7
44	Переворочная	15,5
45	Офисное помещение	42,0
46	Лифтовой холл	8,5
47	Техническое помещение	5,3
48	Техническое помещение	1,7

Общая площадь корпуса А: 577,6
 Общая площадь корпуса Б: 624,6

3 этаж

Корпус А

Корпус Б

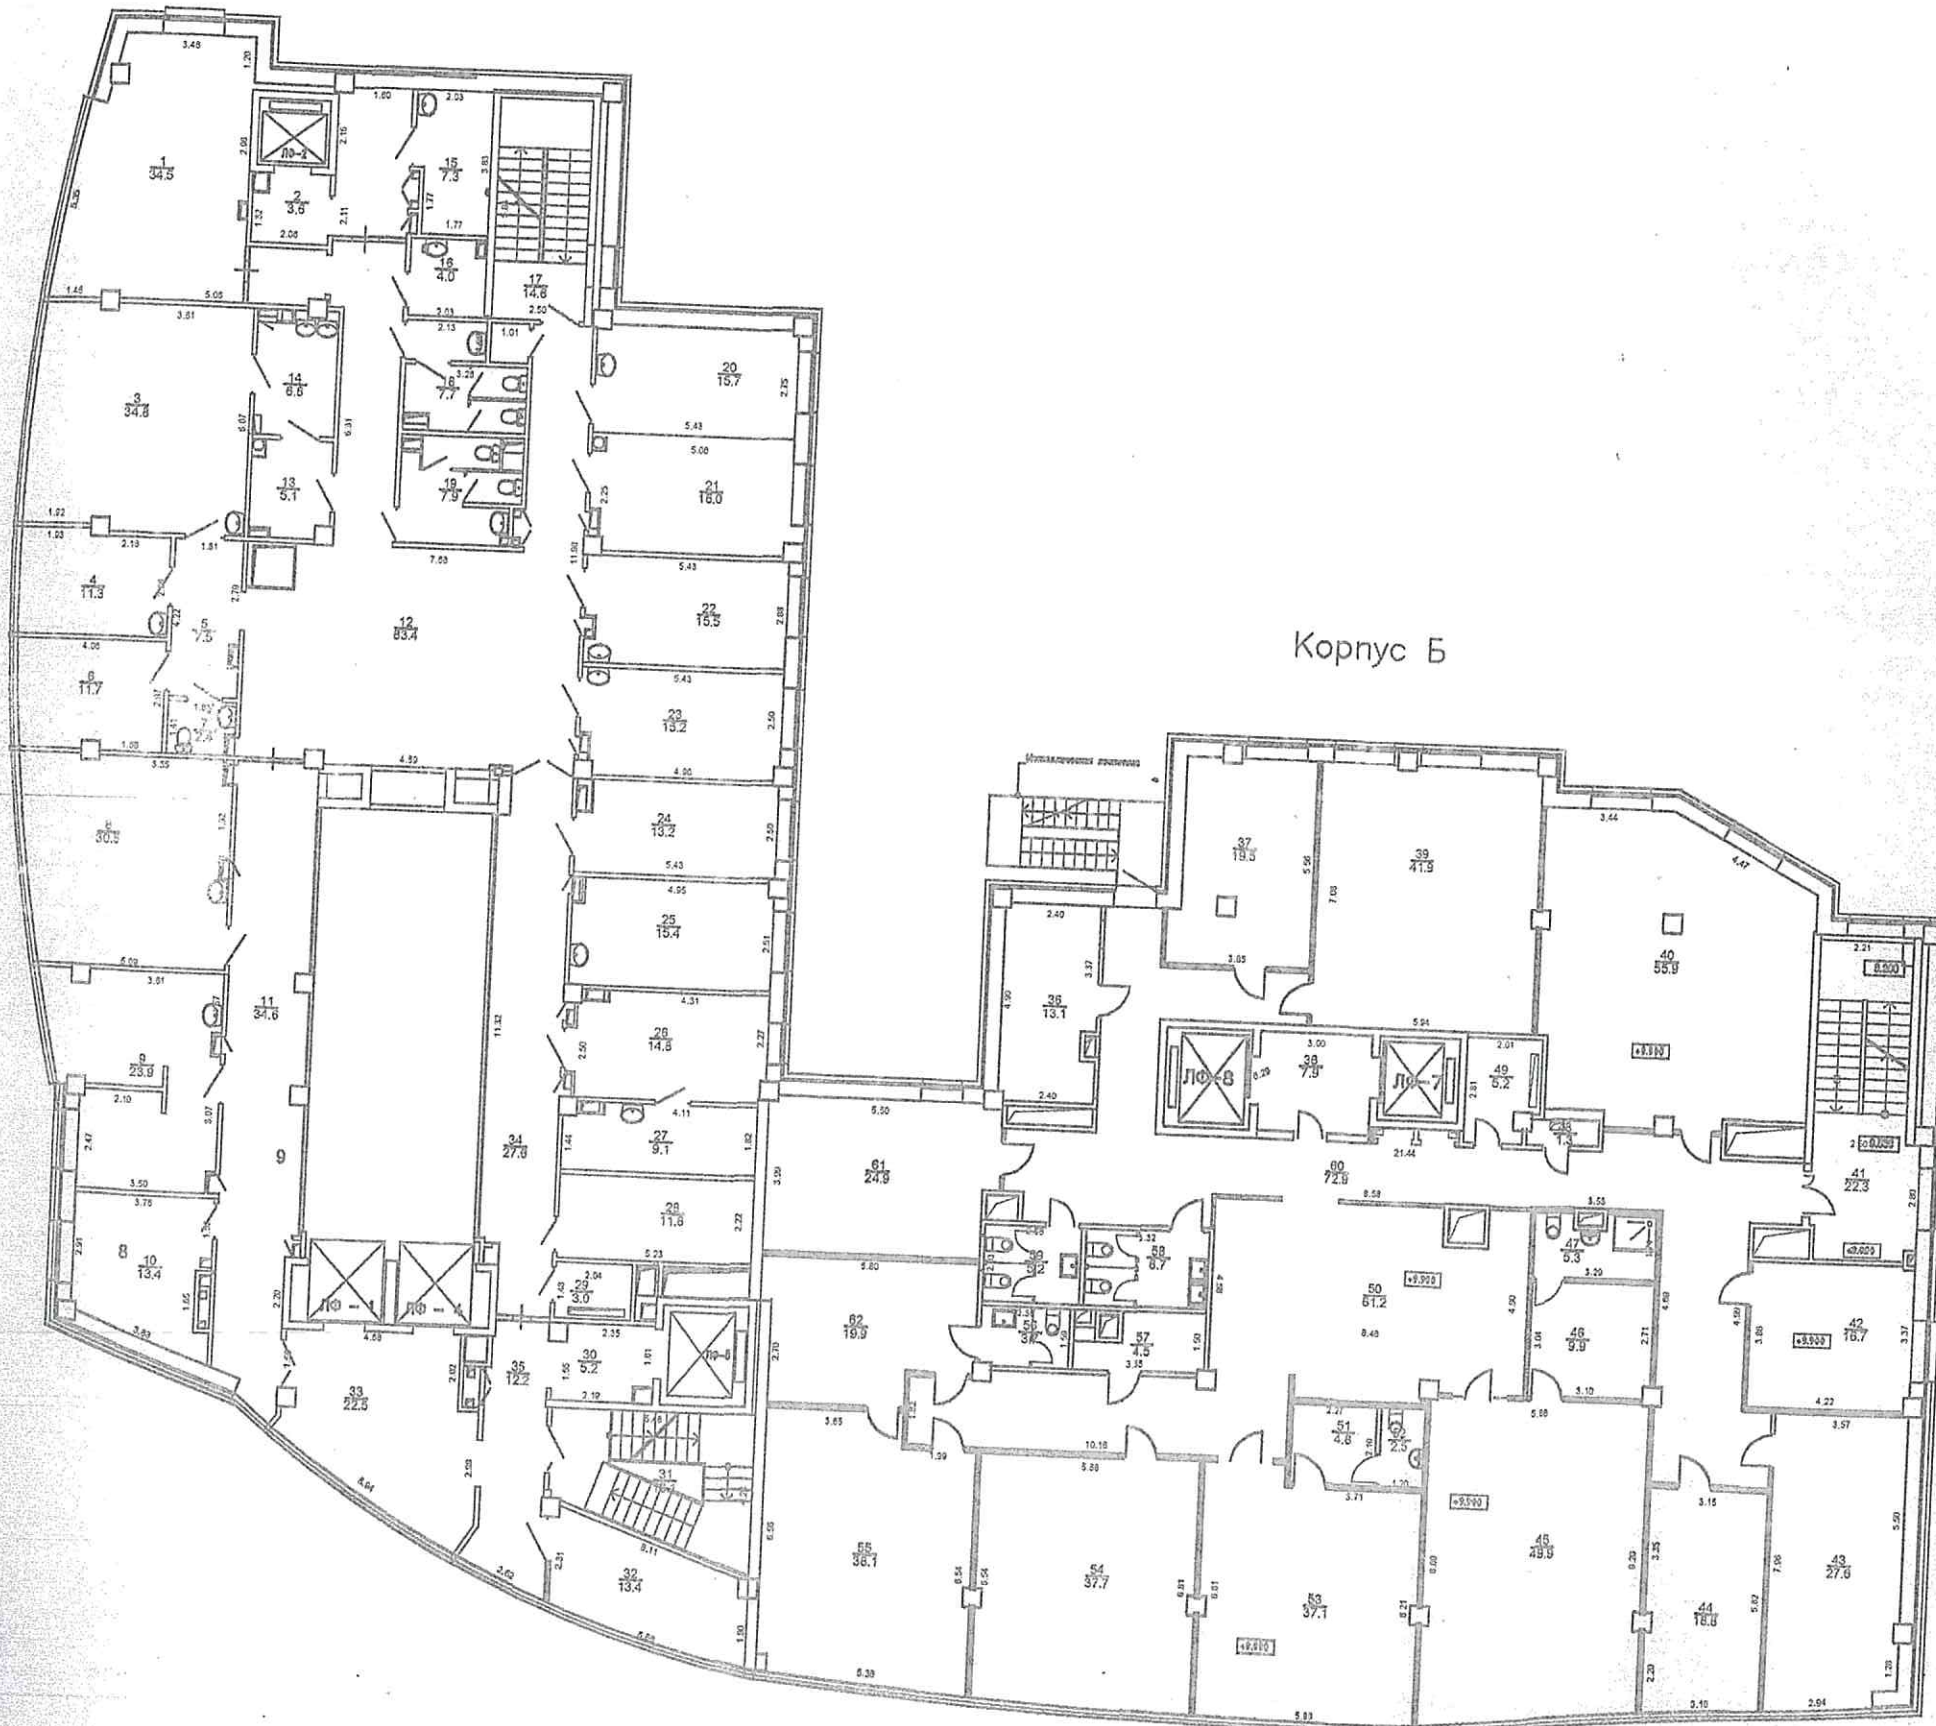

Помещение	Наименование помещения	Площадь, кв.м.
1	Компьютерный зал	34,5
2	Лифтовый холл 2	3,6
3	Учебная аудитория	34,8
4	Рекреация	11,3
5	Рекреация	7,5
6	Рекреация	11,7
7	Санузел	2,4
8	Учебная аудитория	30,5
9	Учебная аудитория	23,9
10	Учебная аудитория	13,4
11	Коридор	34,6
12	Коридор	83,4
13	Коридор	5,1
14	Пособное помещение	6,8
15	Помещение персонала	7,3
16	Помещение уборочного инвентаря	4,0
17	Лестница Л-2	14,6
18	Санузел	7,7
19	Санузел	7,9
20	Службное помещение	15,7
21	Службное помещение	16,0
22	Службное помещение	15,5
23	Учебная аудитория	15,2
24	Учебная аудитория	13,2
25	Учебная аудитория	15,4
26	Комната отдыха	14,8
27	Хранение цифровых носителей	9,1
28	Серверная	11,8
29	Электрощитовая	3,0
30	Лифтовый холл 2	5,2
31	Лестница Л-3	18,1
32	Кабинет	13,4
33	Лифтовый холл 1	22,5
34	Коридор	27,8
35	Коридор	12,2
36	Клавиатурная	13,1
37	Служба персонала	19,5
38	Лифтовый холл	7,9
39	Переворочная	41,9
40	Юридическое управление	55,9
41	Лестничная клетка	22,3
42	Ориновое помещение	16,7
43	Кабинет	27,8
44	Кабинет	18,8
45	Кабинет	49,9
46	Комната отдыха	9,9
47	Санузел	5,3
48	Техническое помещение	1,3
49	Техническое помещение	5,2
50	Секретариат	61,2
51	Комната отдыха	4,8
52	Санузел	2,5
53	Кабинет	37,1
54	Кабинет	37,7
55	Рекреация	38,1
56	Санузел	3,7
57	Клавиатура	4,5
58	Санузел	6,7
59	Санузел	5,2
60	Коридор	72,9
61	Кабинет	24,9
62	Кабинет	19,9

Общая площадь корпуса А: 573,3
 Общая площадь корпуса Б: 614,5

Постатный план


Заказчик: ООО "Асмато"

г. Москва, Косой пер., вл. 17, стр. 3


Этаж: 3
 Лист: 7
 Листов: 13

4 этаж

Корпус А

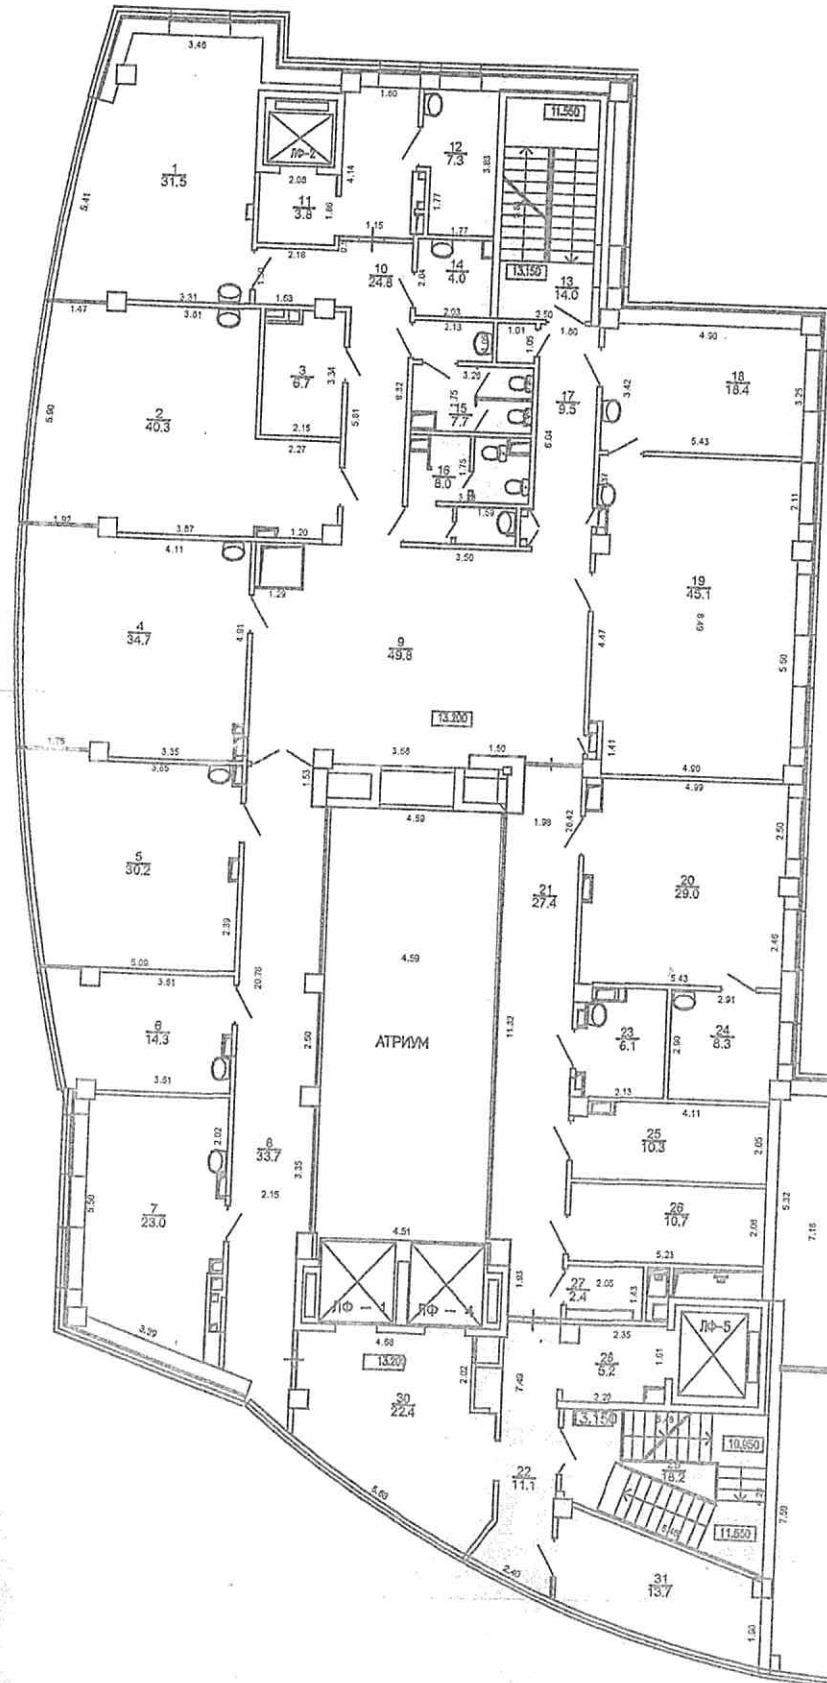

Корпус Б

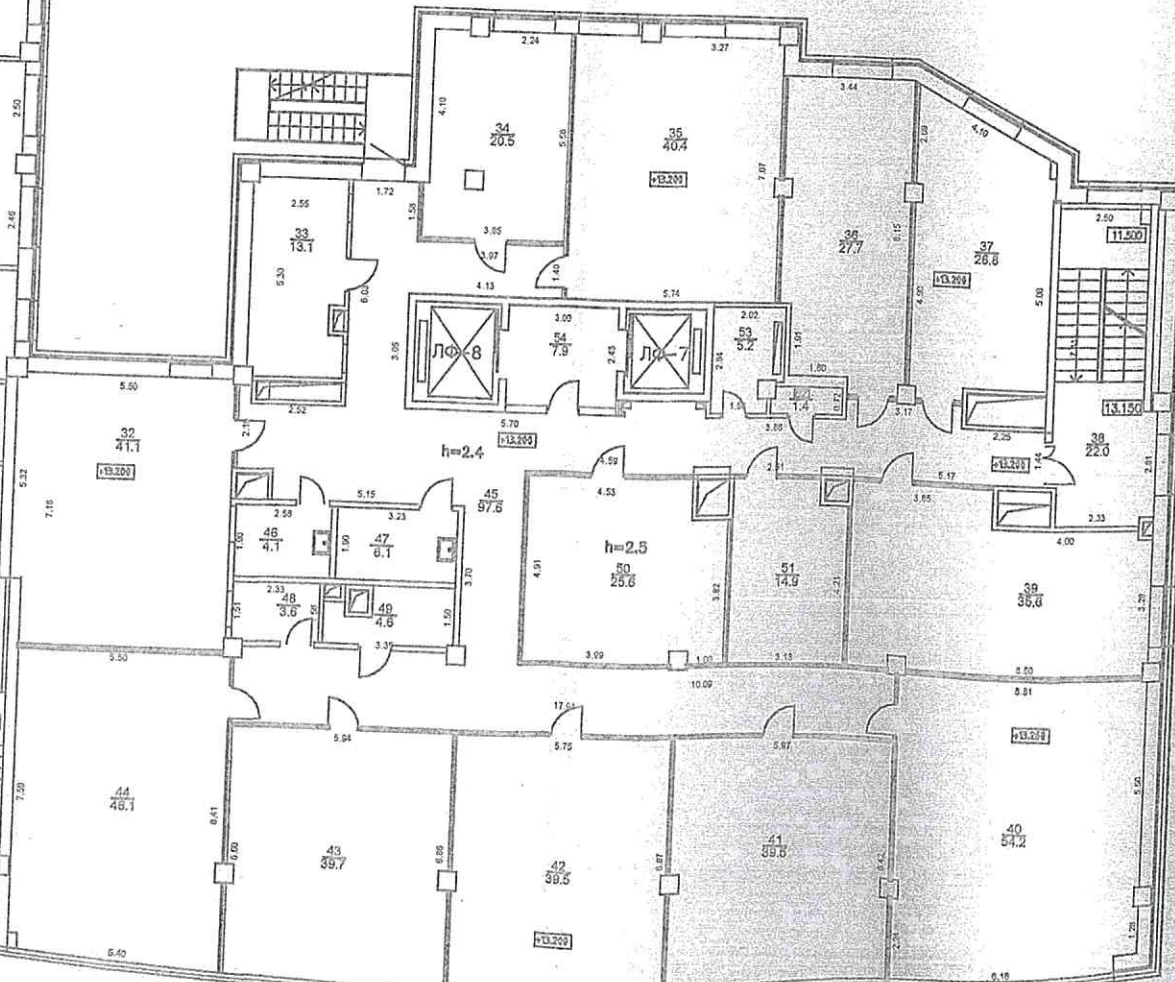

№ п/п	Наименование помещений	Площадь, кв. м
1	Комната обучения техники	31.5
2	Помещение техники	40.3
3	Помещение уборочного инвентаря	6.7
4	Помещение техники	34.7
5	Службное помещение	30.2
6	Помещение персонала	14.3
7	Службное помещение	23.0
8	Коридор	33.7
9	Рекреация	49.8
10	Коридор	24.8
11	Лифтовой холл Л-2	3.8
12	Комната персонала	7.3
13	Лестница Л-2	14.0
14	Помещение уборочного инвентаря	4.0
15	Санузел	7.7
16	Санузел	8.0
17	Коридор	9.5
18	Учебная аудитория	18.4
19	Учебная аудитория	45.1
20	Учебная аудитория	29.0
21	Коридор	27.4
22	Коридор	11.1
23	Техническое помещение	6.1
24	Помещение хранения учебных мат.	8.3
25	Учебная аудитория	10.3
26	Серверная	10.7
27	Электрощитовая	2.4
28	Лифтовой холл 5	5.2
29	Лестница Л-3	18.2
30	Лифтовой холл 1	22.4
31	Кабинет	13.7
32	Офисное помещение	41.1
33	Раздевалка	13.1
34	Офисное помещение	20.5
35	Отдел электронного форматирования	40.4
36	Офисное помещение	27.7
37	Кабинет	28.8
38	Лестничная клетка	22.0
39	Кабинет	35.6
40	Офисное помещение	54.2
41	Офисное помещение	39.5
42	Кабинет	39.5
43	Офисное помещение	39.7
44	Кабинет	46.1
45	Коридор	97.6
46	Санузел	4.1
47	Санузел	6.1
48	Помещение уборочного инвентаря	3.6
49	Техническое помещение	4.6
50	Офисное помещение	25.6
51	Кабинет	14.9
52	Техническое помещение	1.4
53	Техническое помещение	5.2
54	Лифтовой холл	7.9

Общая площадь корпуса А: 571.8

Общая площадь корпуса Б: 617.2

Потажный план


Заказчик: ООО "Асвито"

г. Москва, Косой пер., вл. 17, стр. 1


Лист 8 из 13

5 этаж

Корпус А

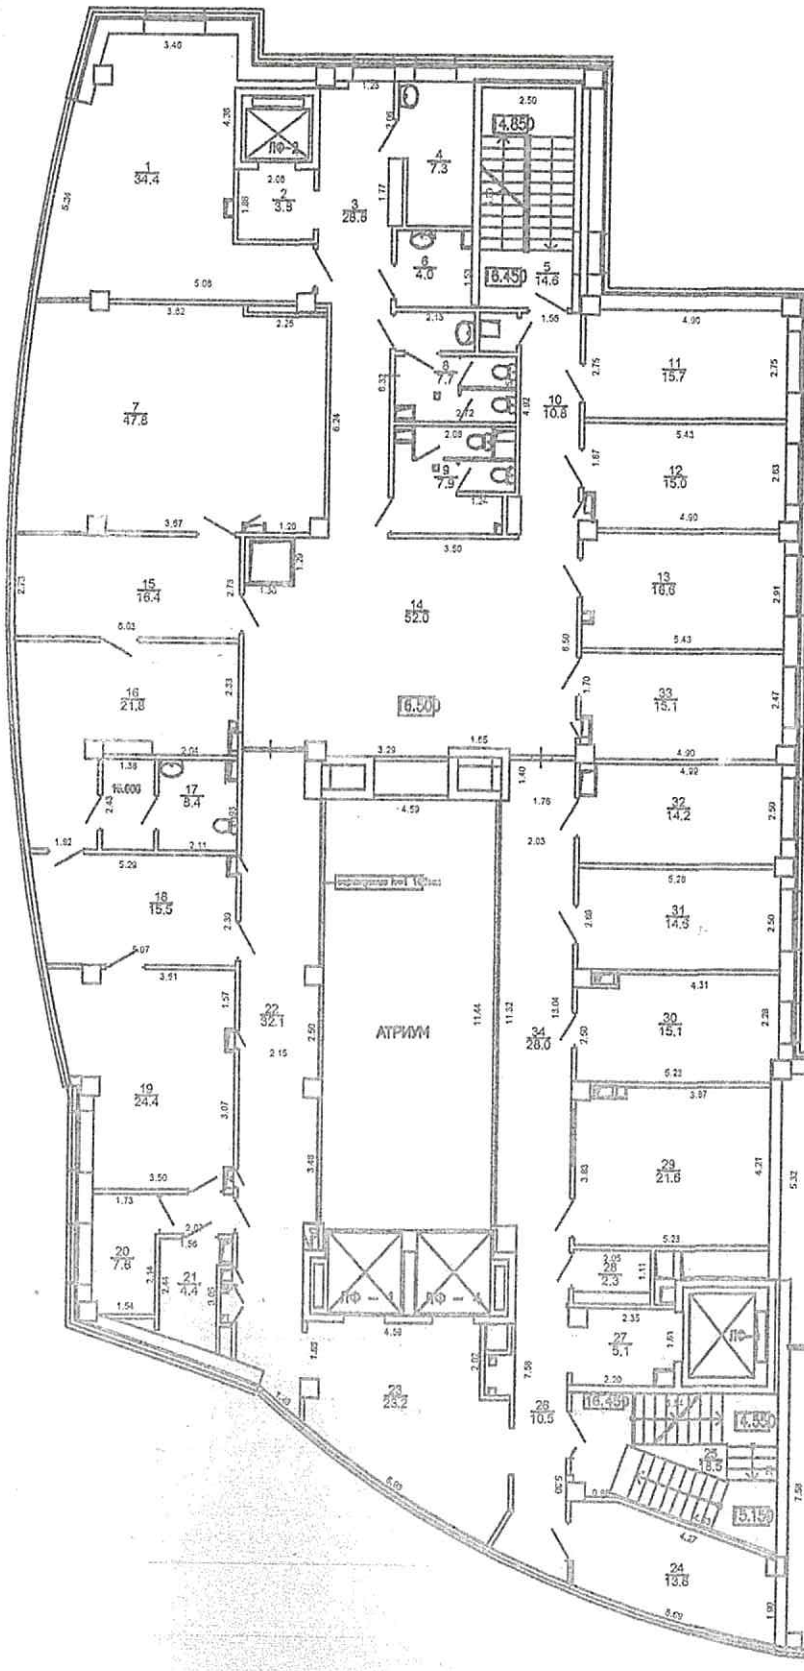

Корпус Б

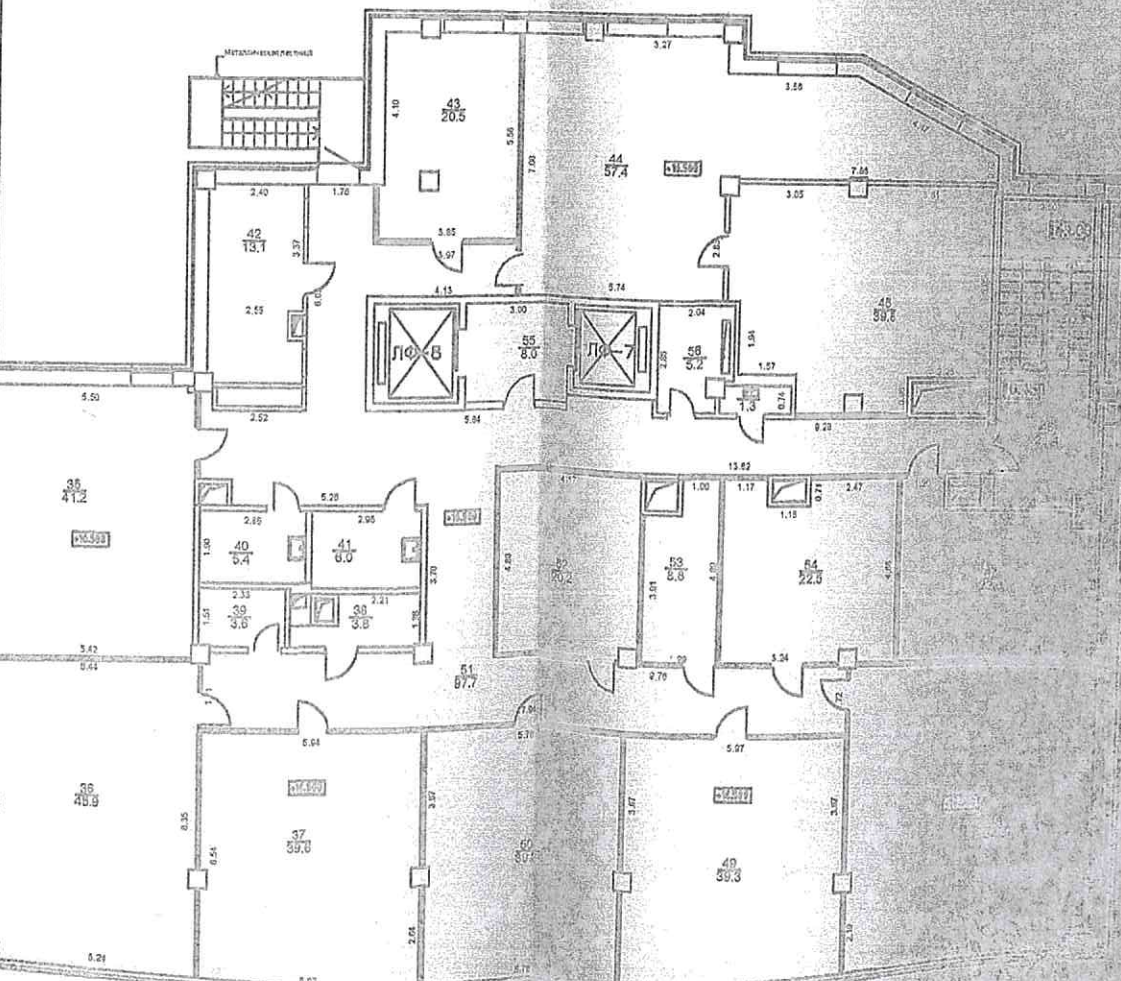


Экспликация помещений		
№	Наименование помещения	Площадь, кв. м.
1	Комната переоборуд.	34,4
2	Лифтовой холл 2	3,8
3	Коридор	28,6
4	Комната персонала	7,3
5	Лестница Л-2	14,8
6	Помещение уборочного инвентаря	4,0
7	Кабинет директора	47,8
8	Салон	7,7
9	Салон	7,9
10	Коридор	10,8
11	Комната преподавателей	15,7
12	Учебная часть	15,0
13	Забудованный учебной части	16,6
14	Рекреация	52,0
15	Приемная	16,4
16	Выходная комната	21,8
17	Салон	8,4
18	Кабинет	16,5
19	Комната собраний	24,4
20	Кабинет	7,6
21	Персональное помещение	4,4
22	Коридор	32,1
23	Лифтовой холл 1	23,2
24	Кабинет	13,8
25	Лестница Л-3	18,5
26	Коридор	10,5
27	Лифтовой холл 5	5,1
28	Электрощитовая	2,3
29	Концелярия	21,6
30	Бухгалтерия	15,1
31	Главный бухгалтер	14,8
32	Исполнительный директор	14,2
33	Зем. на учебной части	18,1
34	Коридор	26,0
35	Офисное помещение	41,2
36	Офисное помещение	45,9
37	Офисное помещение	39,8
38	Техническое помещение	3,8
39	Помещение уборочного инвентаря	3,6
40	Салон	5,4
41	Салон	6,0
42	Техническое помещение	13,1
43	Офисное помещение	20,5
44	Офисное помещение	57,4
45	Офисное помещение	39,8
46	Учебная аудитория	21,4
47	Кабинет	22,6
48	Офисное помещение	54,1
49	Офисное помещение	39,3
50	Офисное помещение	39,3
51	Кабинет	97,7
52	Офисное помещение	20,2
53	Офисное помещение	6,8
54	Офисное помещение	22,5
55	Офисное помещение	50,3
56	Офисное помещение	4,2
57	Офисное помещение	1,3

Корпус А

6 этаж

Корпус Б

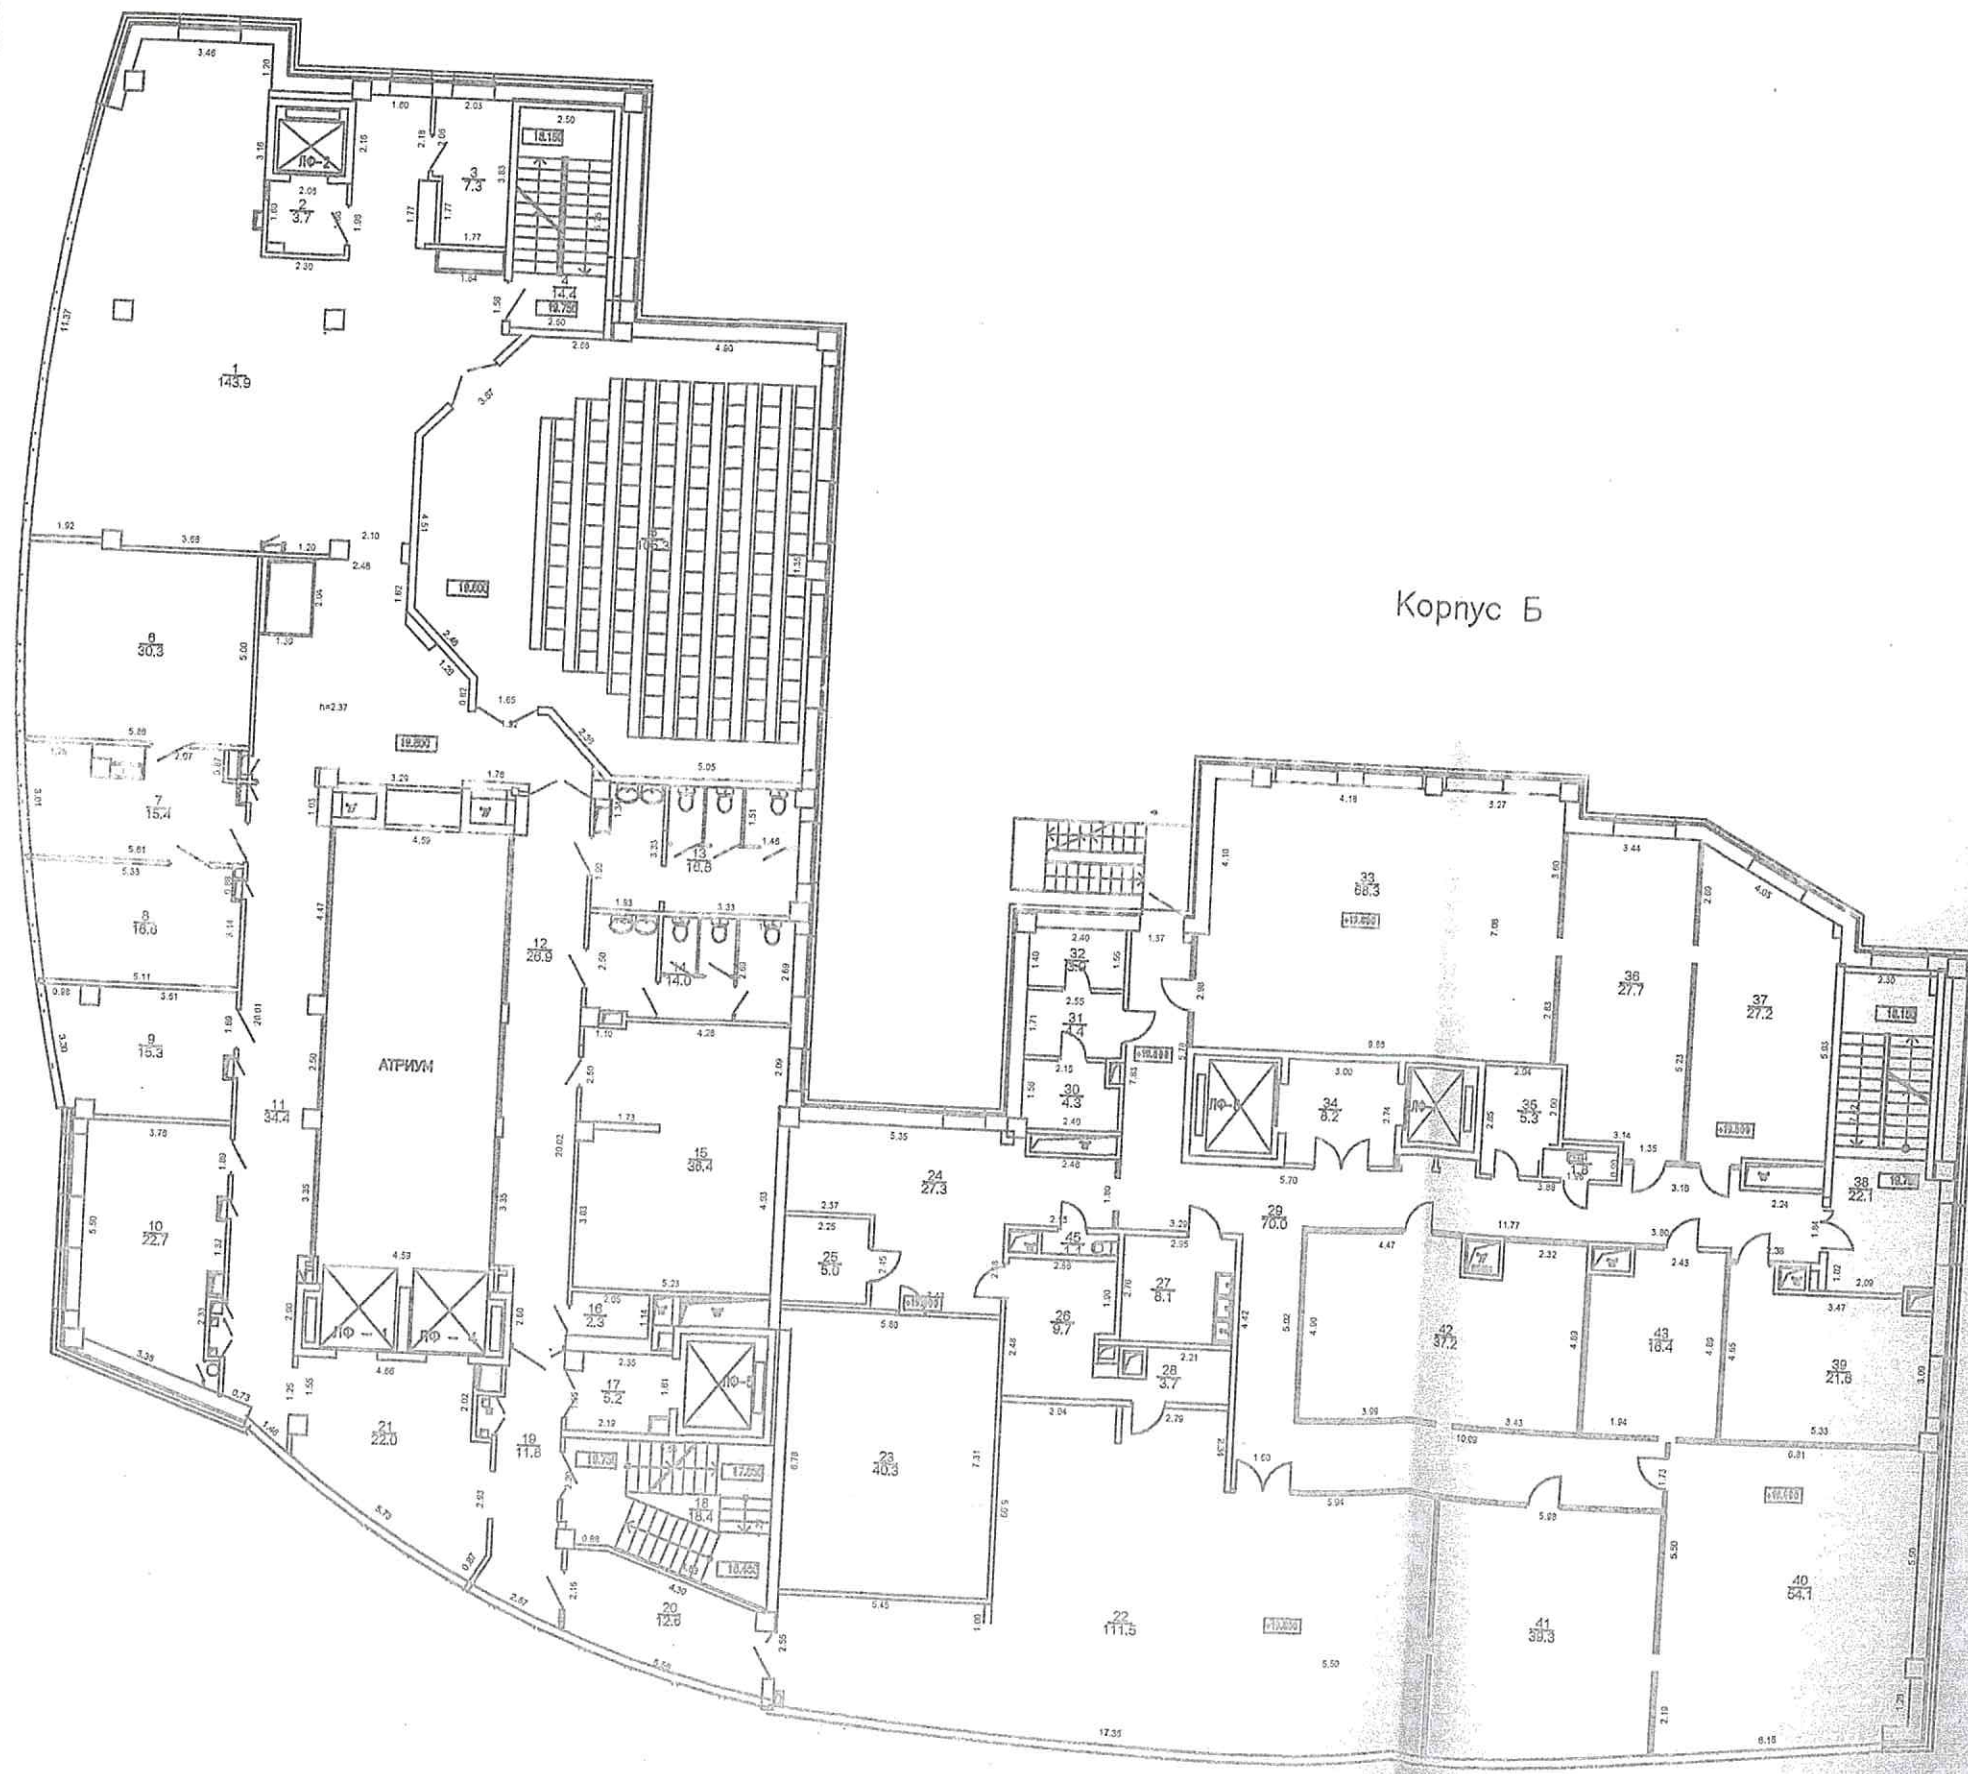

Помещение	Экспликация помещений	Площадь, кв.м.
1	Рекреация	143,9
2	Лифтовая жилая 2	3,7
3	Кладовая уборочного инвентаря	7,3
4	Лестница Л-2	14,4
5	Конференц зал	105,3
6	Кабинет заведующего кафедрой	30,3
7	Приемная	15,4
8	Учебная аудитория	16,6
9	Учебная аудитория	15,3
10	Учебная аудитория	22,7
11	Коридор	34,4
12	Коридор	26,9
13	Санузел	16,6
14	Санузел	14,0
15	Учебная аудитория	35,4
16	Экспозиционная	2,3
17	Лифтовая жилая 2	5,2
18	Лестница Л-3	18,4
19	Коридор	11,6
20	Кабинет	12,6
21	Лифтовая жилая 1	22,0
22	Обеденный зал	111,5
23	Кухня	40,3
24	Кухня	27,3
25	Службное помещение	5,0
26	Кладовая	9,7
27	Кладовая	8,1
28	Кладовая	3,7
29	Коридор	70,0
30	Кладовая	4,3
31	Кладовая АХО	4,4
32	Кладовая	3,9
33	Офисное помещение	68,3
34	Лифтовая жилая 7	5,2
35	Техническое помещение	5,3
36	Офисное помещение	27,7
37	Офисное помещение	27,2
38	Лестница Л-6	22,1
39	Офисное помещение	21,6
40	Офисное помещение	54,1
41	Офисное помещение	39,3
42	Офисное помещение	37,2
43	Офисное помещение	16,4
44	Техническое помещение	1,8
45	Санузел	1,1

Общая площадь корпуса А: 575,7
 Общая площадь корпуса Б: 618,5

Поставный план


Заказчик: ООО "Асмат"

г. Москва, Косой пер., вл. 17, стр. 2


Лист 10

Листов 13

Корпус А

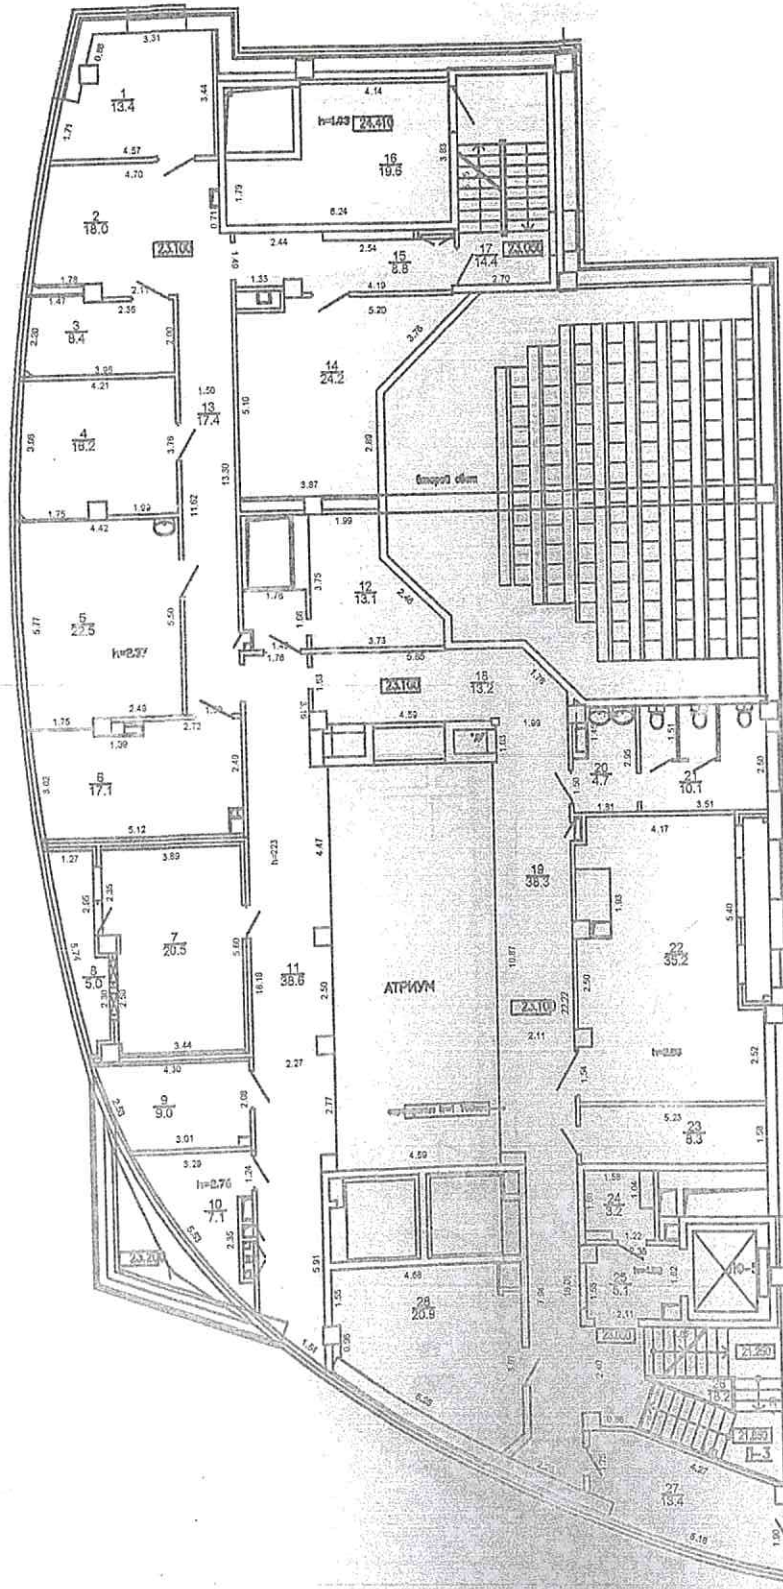

Корпус Б

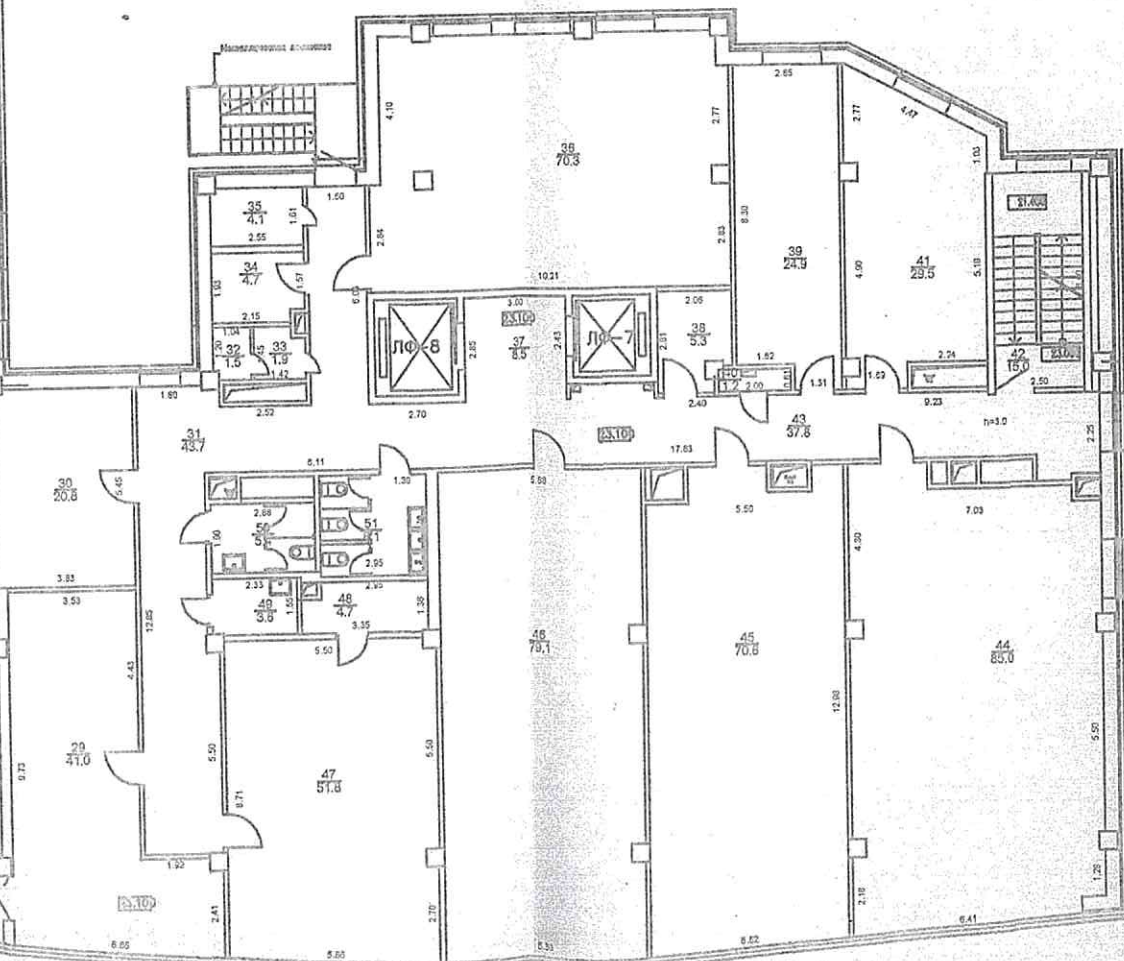

Экспликация помещений		
Помещ.	Номер и наименование помещений	Площадь, кв.м.
1	Кабинет зав. каф.	13.4
2	Рекреация	18.0
3	Раздевалка	8.4
4	Учебная аудитория	16.2
5	Учебная аудитория	20.5
6	Кабинет	17.1
7	Вент. камера приточная	22.5
8	Техническое помещение	5.0
9	Кабинет	9.0
10	Кладовая	7.1
11	Коридор	38.6
12	Кладовая	13.1
13	Коридор	17.4
14	Вент. камера	24.2
15	Коридор	8.8
16	Машинное помещение Л-2	18.6
17	Лестница Л-2	14.4
18	Коридор	13.2
19	Коридор	38.3
20	Санузел	4.7
21	Санузел	10.1
22	Вент. камера	35.2
23	Служебное помещение	8.3
24	Электрощитовая	3.2
25	Лифтовой холл Л-5	5.1
26	Лестница Л-3	18.2
27	Кабинет	13.4
28	Лифтовой холл Л-1	20.9
29	Санузел	41.0
30	Техническое помещение	20.8
31	Коридор	43.7
32	Техническое помещение	1.5
33	Техническое помещение	1.8
34	Техническое помещение	4.7
35	Техническое помещение	4.1
36	Офисное помещение	70.3
37	Лифтовой холл	8.5
38	Электрощитовая	5.3
39	Офисное помещение	24.9
40	Электрощитовая	1.2
41	Офисное помещение	29.5
42	Лестница Л-6	18.0
43	Коридор	37.8
44	Офисное помещение	85.0
45	Офисное помещение	70.6
46	Офисное помещение	79.1
47	Офисное помещение	51.8
48	Техническое помещение	4.7
49	Пом. хранения уборочного инв.	3.6
50	Санузел	5.4
51	Санузел	8.1

Общая площадь корпуса А: 443.9
Общая площадь корпуса Б: 618.3

Полэтажный план

Заказчик: ООО "Асисто"

г. Москва, Косой пер., вл. 17, стр. 2

Этаж: 7

Лист: 11


Л: 1

Миронова М


Кадастровый инженер

8 этаж

Корпус А

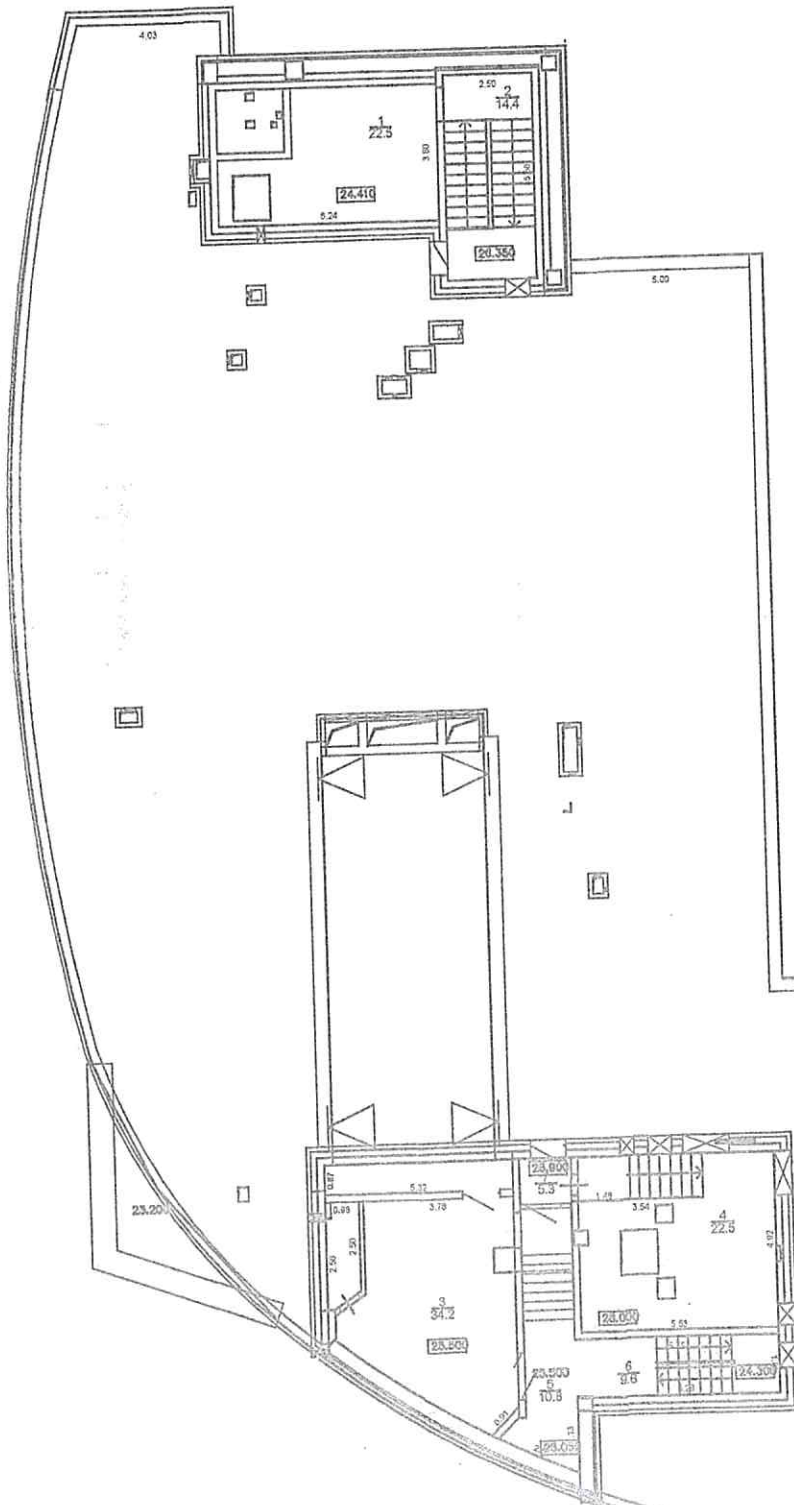

Корпус Б

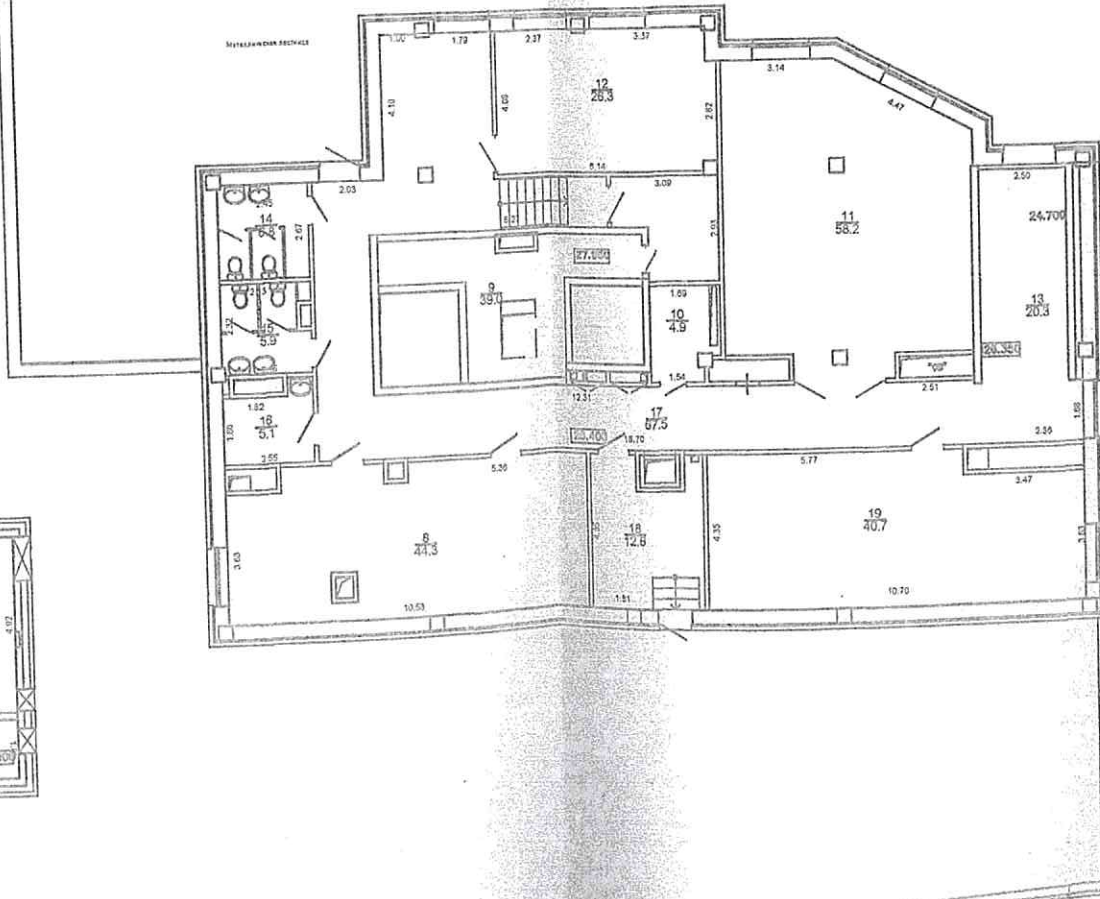

Экспликация помещений		
№ п/п	Номер и наименование помещений	Площадь, кв. м.
1	Машинное помещение ЛФ-2	22.5
2	Лестница Л-2	14.4
3	Машинное помещение ЛФ-1, ЛФ-4	34.2
4	Машинное помещение ЛФ-5	22.5
5	Коридор	10.8
6	Лестница Л-3	9.6
7	Тамбур	5.3
8	Офисное помещение	44.3
9	Машинное помещение ЛФ-7, ЛФ-8	39.0
10	Электрощитовая	4.9
11	Офисное помещение	58.2
12	Офисное помещение	28.3
13	Лестница Л-6	20.3
14	Санузел	6.8
15	Санузел	5.9
16	Кладовая уборочного инвентаря	5.1
17	Коридор	67.5
18	Теплоточное помещение	12.6
19	Офисное помещение	40.7

Общая площадь корпуса А: 119.3
 Общая площадь корпуса Б: 331.6

Поступивший план

Заказчик: ООО "Асмето"

г. Москва, Косой пер., вл. 17, стр. 1

Лист 13

Лист 13



Кадестровый инженер

Миронова М. И.