


1 этаж  
Беломорская ул дБА

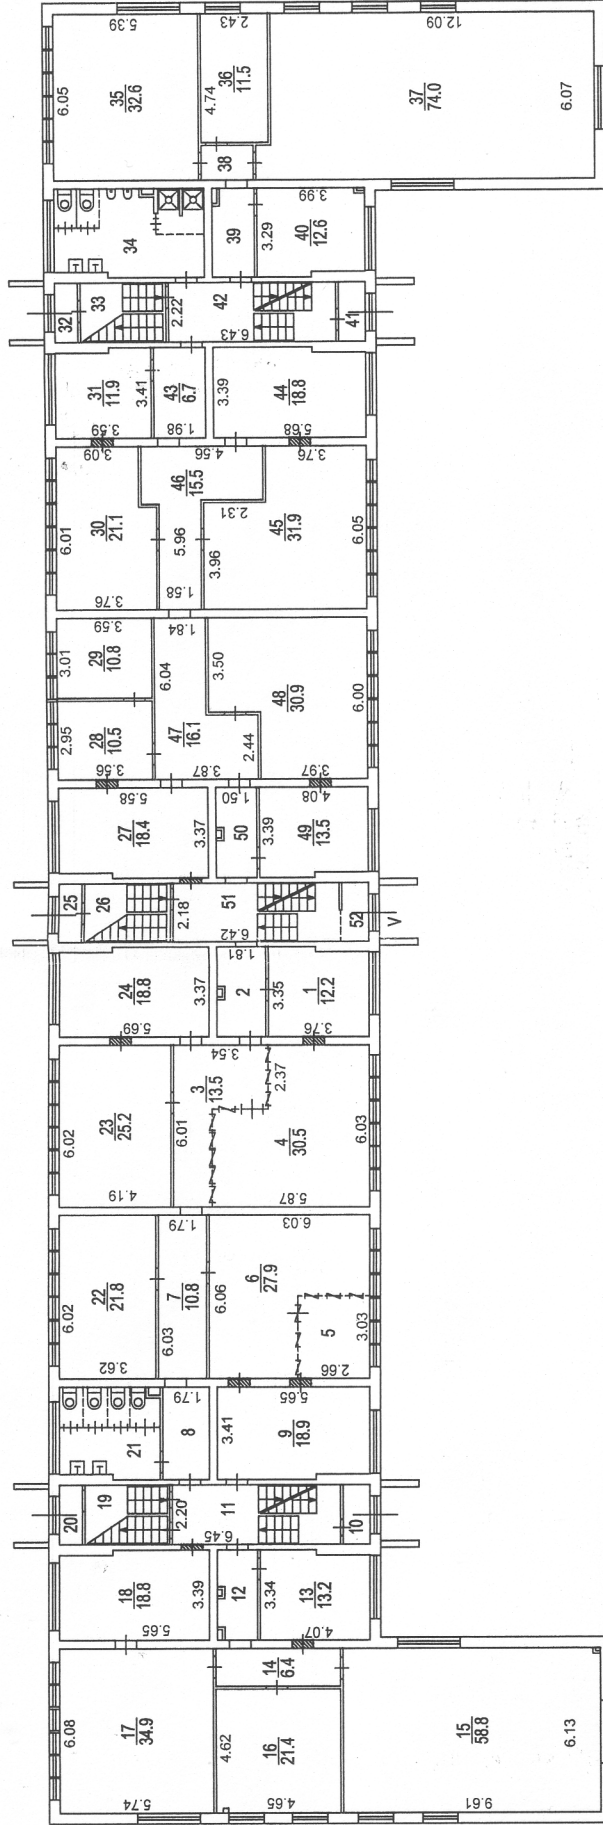

Разрешение на производственное переоборудование  
 В кварт. № V  
 Территориальному бюро технической инвентаризации не предоставлено  
 " 03 " Апреля 2008г.  
 Исполнитель Шулкин Д.М.  
 Проверил Романова А.С.

Сверное  
 Территориальное бюро  
 технической инвентаризации  
 города Москвы