


2 этаж  
Беломорская ул дБА

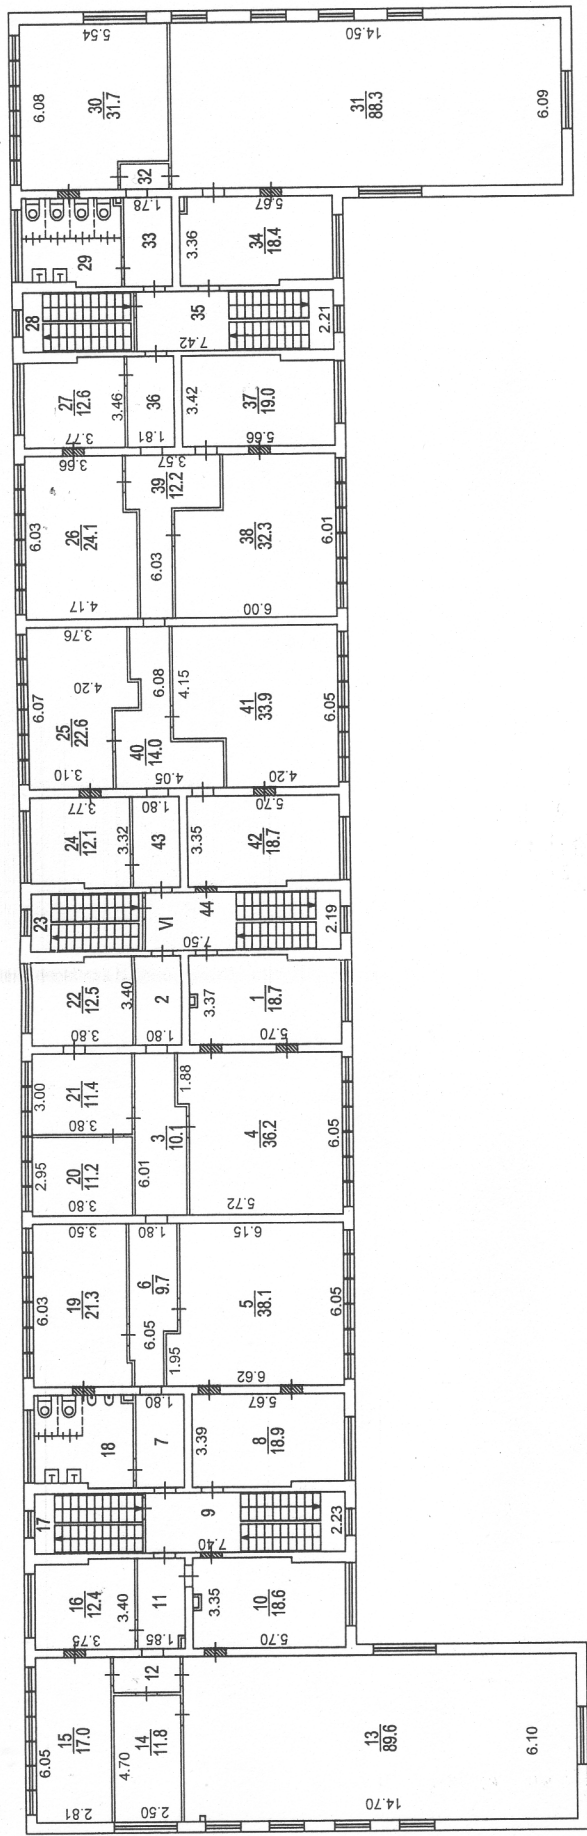

Разрешение на производственное переоборудование  
 В кварт. № VI  
 Территориальному бюро технической инвентаризации не предоставлено  
 " 03 " Апреля 2008г.  
 Исполнитель Шуликин Д.М.  
 Проверил Романова А.С.

Секторное территориальное бюро технической инвентаризации города Москвы