

**КАДАСТРОВЫЙ ПАСПОРТ**  
**здания, сооружения, объекта незавершенного строительства**

Лист №1, всего листов 38

Сооружение

(вид объекта недвижимого имущества)

Дата 26.04.2011

Кадастровый номер 24:12:0000000:0:7170

Инвентарный номер (ранее  
присвоенный учетный номер) 04:215:002:001333950:0001**1. Описание объекта недвижимого имущества**1.1. **Наименование** Причал "Назимово" на р. Енисей1.2. **Адрес (местоположение):**

|                                   |   |
|-----------------------------------|---|
| Субъект Российской Федерации      | край Красноярский   |
| Район                             | Енисейский  |
| Муниципальное образование         | Тип<br>наименование   |
| Населенный пункт                  | Тип<br>наименование   |
| Улица (проспект, переулок и т.д.) | Тип<br>наименование   |
| Номер дома                        |   |
| Номер корпуса                     |   |
| Номер строения                    |   |
| Литера                            | В, В1,1-21, 23-40   |
| Иное описание местоположения      | Красноярский край, Енисейский р-н, КГУ "Енисейское лесничество", Усть-Питское участковое лесничество, квартал 63, выдела 16, 18, 19,21, 22, 24; квартал 80, выдела 1, 2, 3, 4, 29, сооружение № 1 |

1.3. **Основная характеристика** Площадь \_\_\_\_\_, 20419.8 \_\_\_\_\_, кв.м  
(тип) (значение) (единица измерения)

степень готовности объекта незавершенного строительства

1.4. **Назначение:** Нежилое1.5. **Этажность:**

количество этажей 0, количество подземных этажей

1.6. Год ввода в эксплуатацию (завершения строительства) 2010

1.7. Кадастровый номер земельного участка (участков), в пределах которого расположен объект недвижимого имущества

1.8. Предыдущие кадастровые (условные) номера объекта недвижимого имущества

1.9. Примечание:

1.10. Управление Федеральной службы государственной регистрации, кадастра и картографии по Красноярскому краю

(наименование органа или организации)

Главный специалист-эксперт Енисейского отдела  
Управления Росреестра по Красноярскому краю  
(полное наименование должности)



М.П. (подпись)

О. Е. Шихалева

(инициалы, фамилия)

КАДАСТРОВЫЙ ПАСПОРТ

Лист №2, всего листов 38

Сооружение


(вид объекта недвижимого имущества)

Кадастровый номер 24:12:0000000:0:7170

Инвентарный номер

(ранее присвоенный учетный номер) 04:215:002:001333950:0001

2. Ситуационный план объекта недвижимого имущества

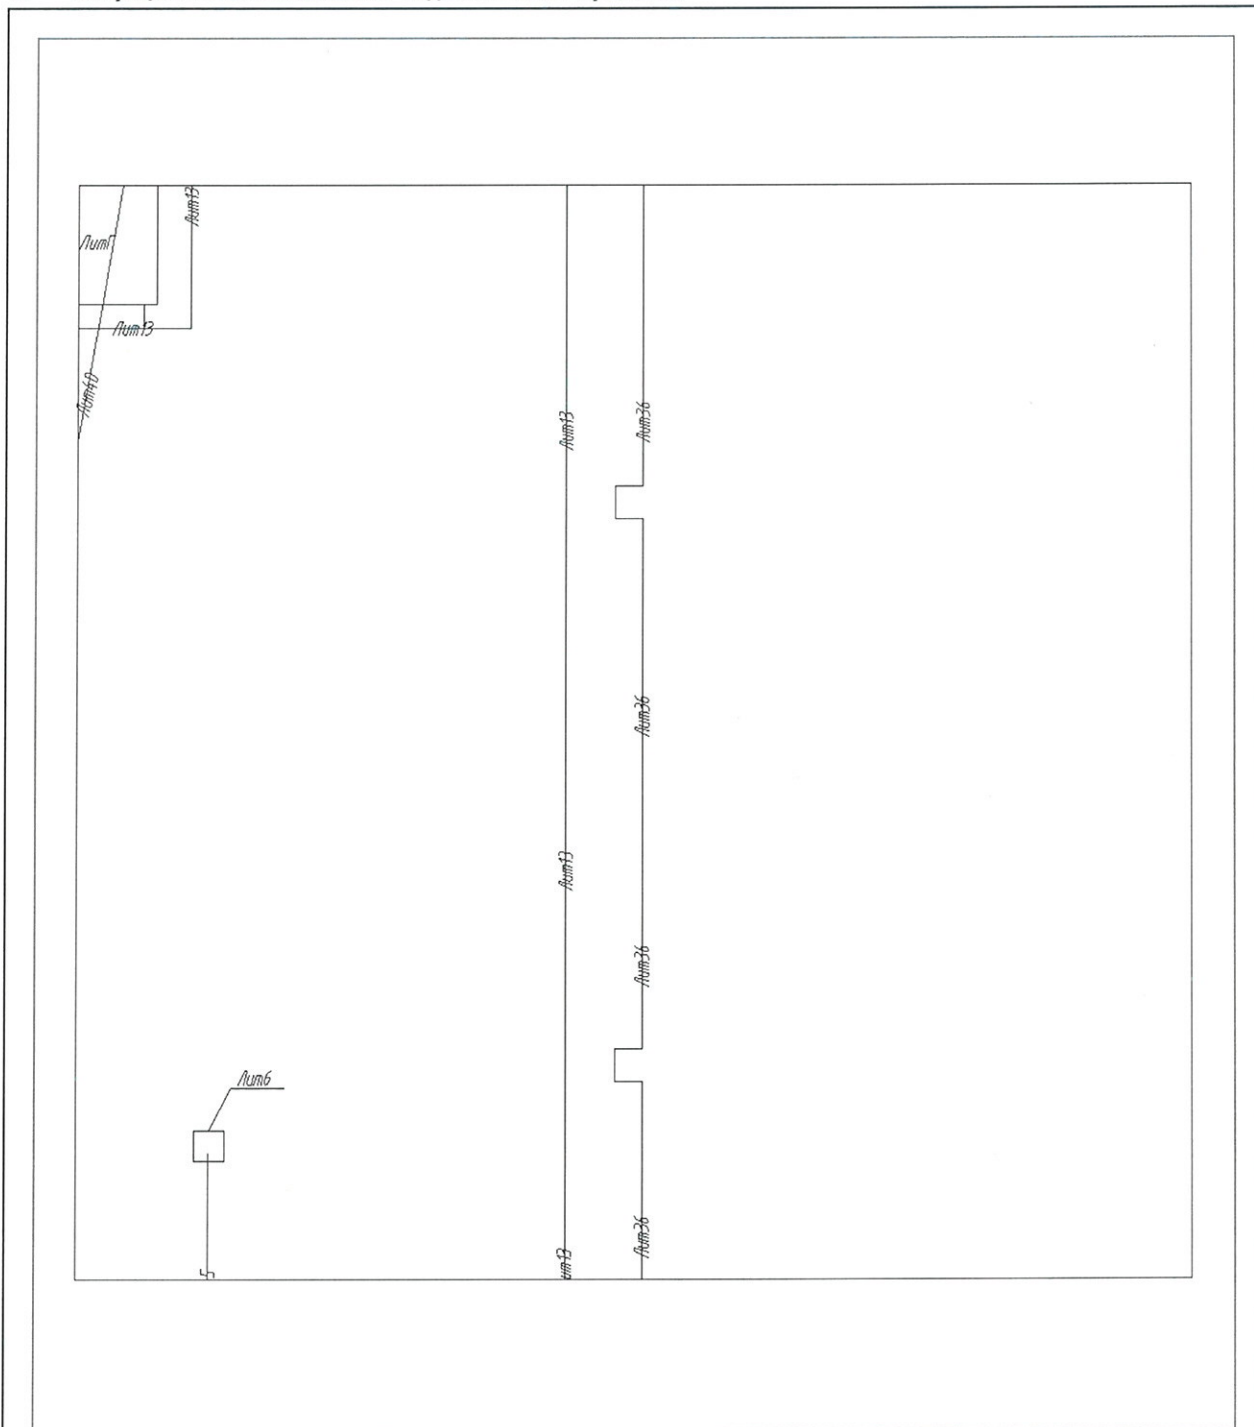

Масштаб

Главный специалист-эксперт Енисейского отдела  
Управления Росреестра по Красноярскому краю  
(полное наименование должности)



М.П. (подпись)

О. Е. Шихалева  
(инициалы, фамилия)

КАДАСТРОВЫЙ ПАСПОРТ

Лист №3, всего листов 38

Сооружение


(вид объекта недвижимого имущества)

Кадастровый номер 24:12:0000000:0:7170

Инвентарный номер

(ранее присвоенный учетный номер) 04:215:002:001333950:0001

2. Ситуационный план объекта недвижимого имущества

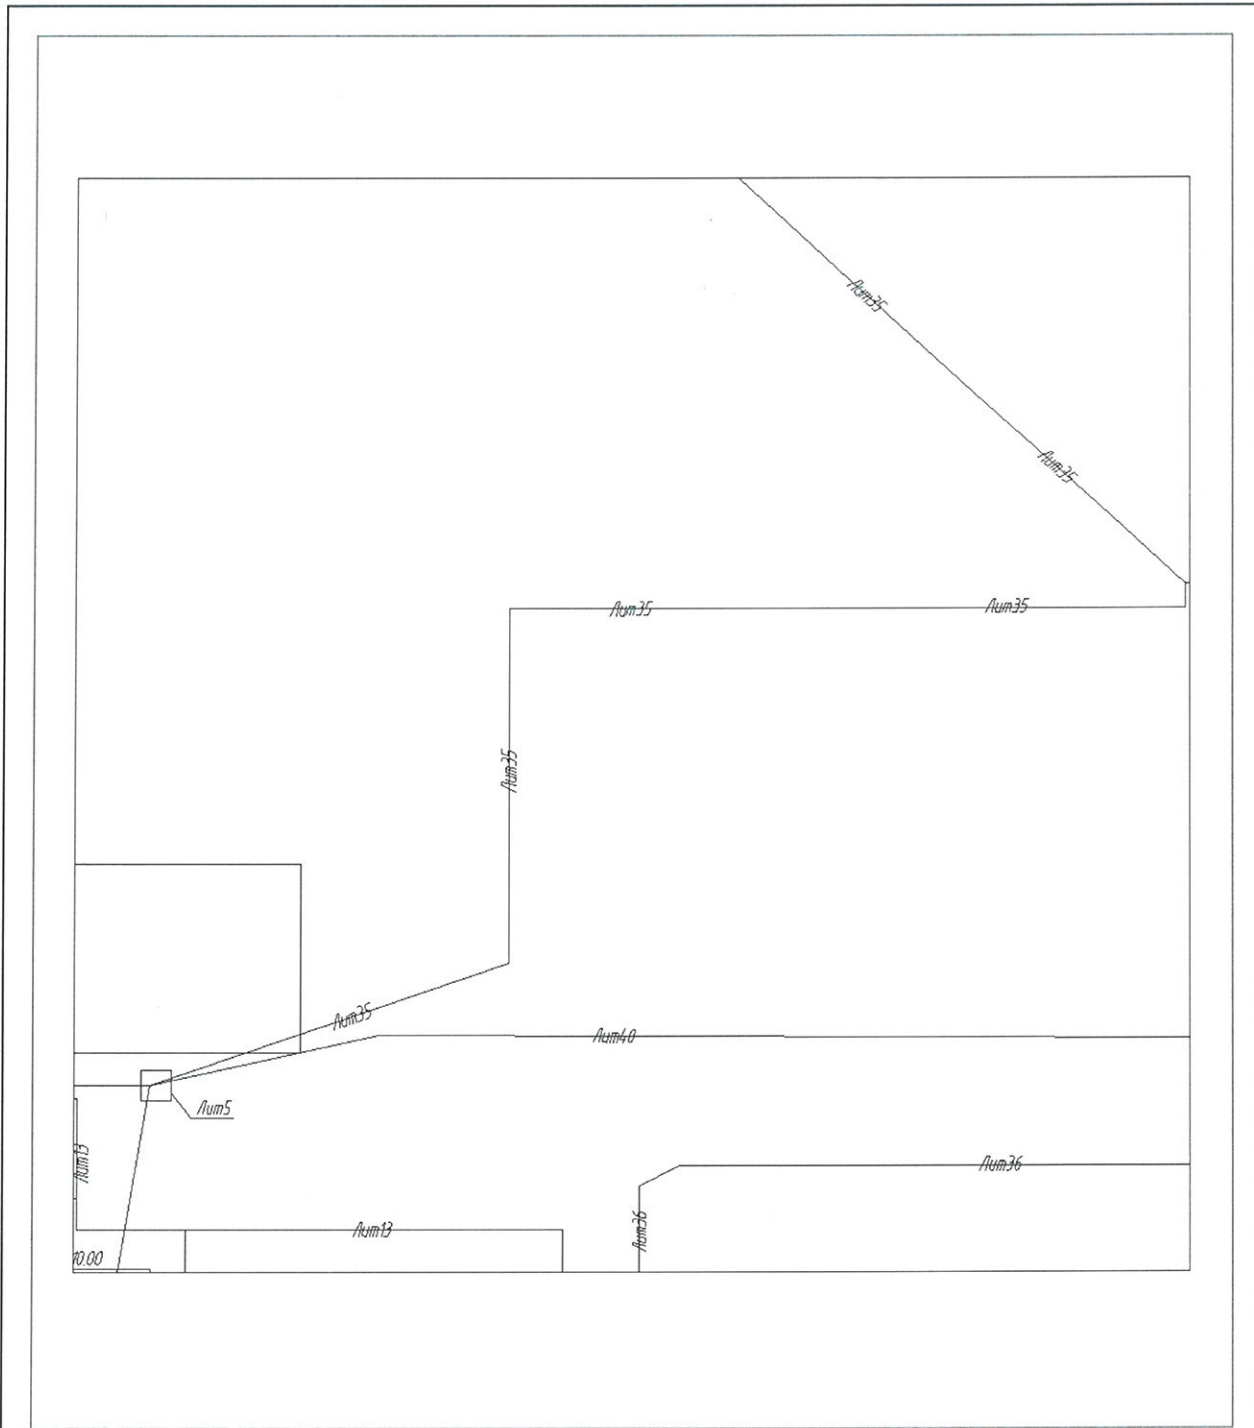

Масштаб

Главный специалист-эксперт Енисейского отдела  
Управления Росреестра по Красноярскому краю  
(полное наименование должности)



М.П. (подпись)

О. Е. Шихалева  
(инициалы, фамилия)

**КАДАСТРОВЫЙ ПАСПОРТ**

Лист №4, всего листов 38

Сооружение


(вид объекта недвижимого имущества)

**Кадастровый номер** 24:12:0000000:0:7170

**Инвентарный номер**

(ранее присвоенный учетный номер) 04:215:002:001333950:0001

**2. Ситуационный план объекта недвижимого имущества**

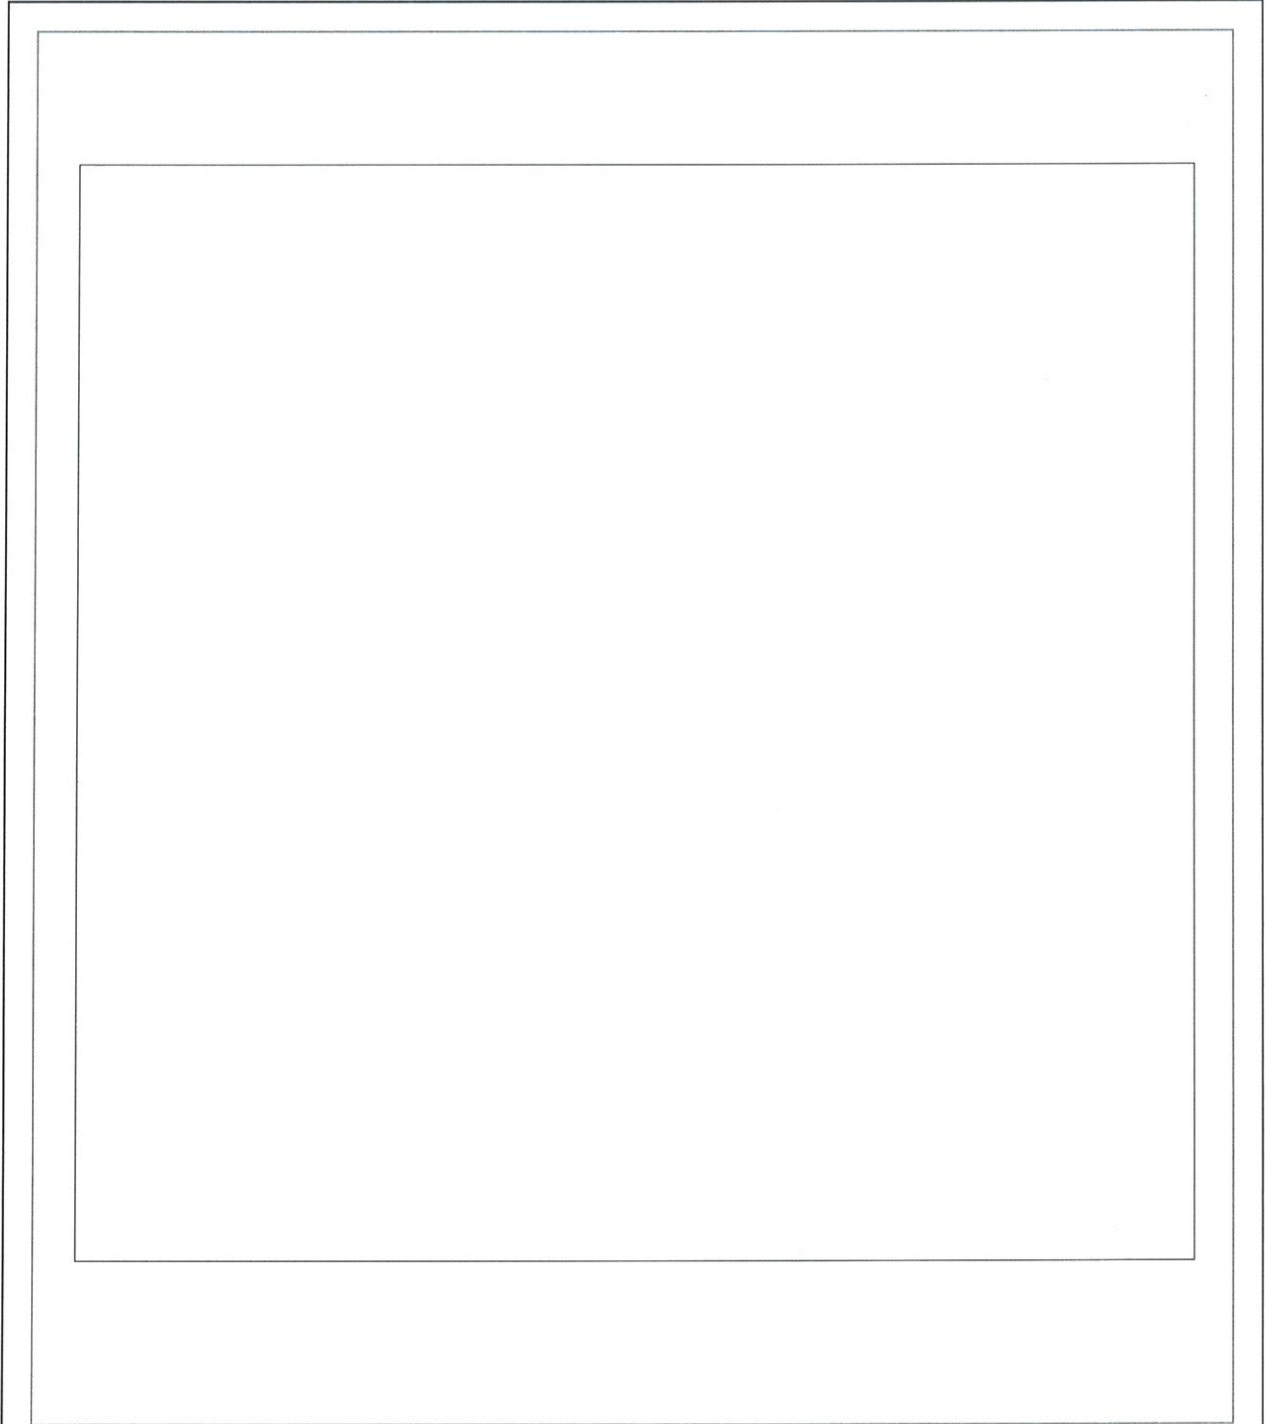

Масштаб

Главный специалист-эксперт Енисейского отдела  
Управления Росреестра по Красноярскому краю  
(полное наименование должности)



М.П. (подпись)

О. Е. Шихалева  
(инициалы, фамилия)



**КАДАСТРОВЫЙ ПАСПОРТ**

Лист №5, всего листов 38

Сооружение


(вид объекта недвижимого имущества)

**Кадастровый номер** 24:12:0000000:0:7170

**Инвентарный номер**

(ранее присвоенный учетный номер) 04:215:002:001333950:0001

**2. Ситуационный план объекта недвижимого имущества**

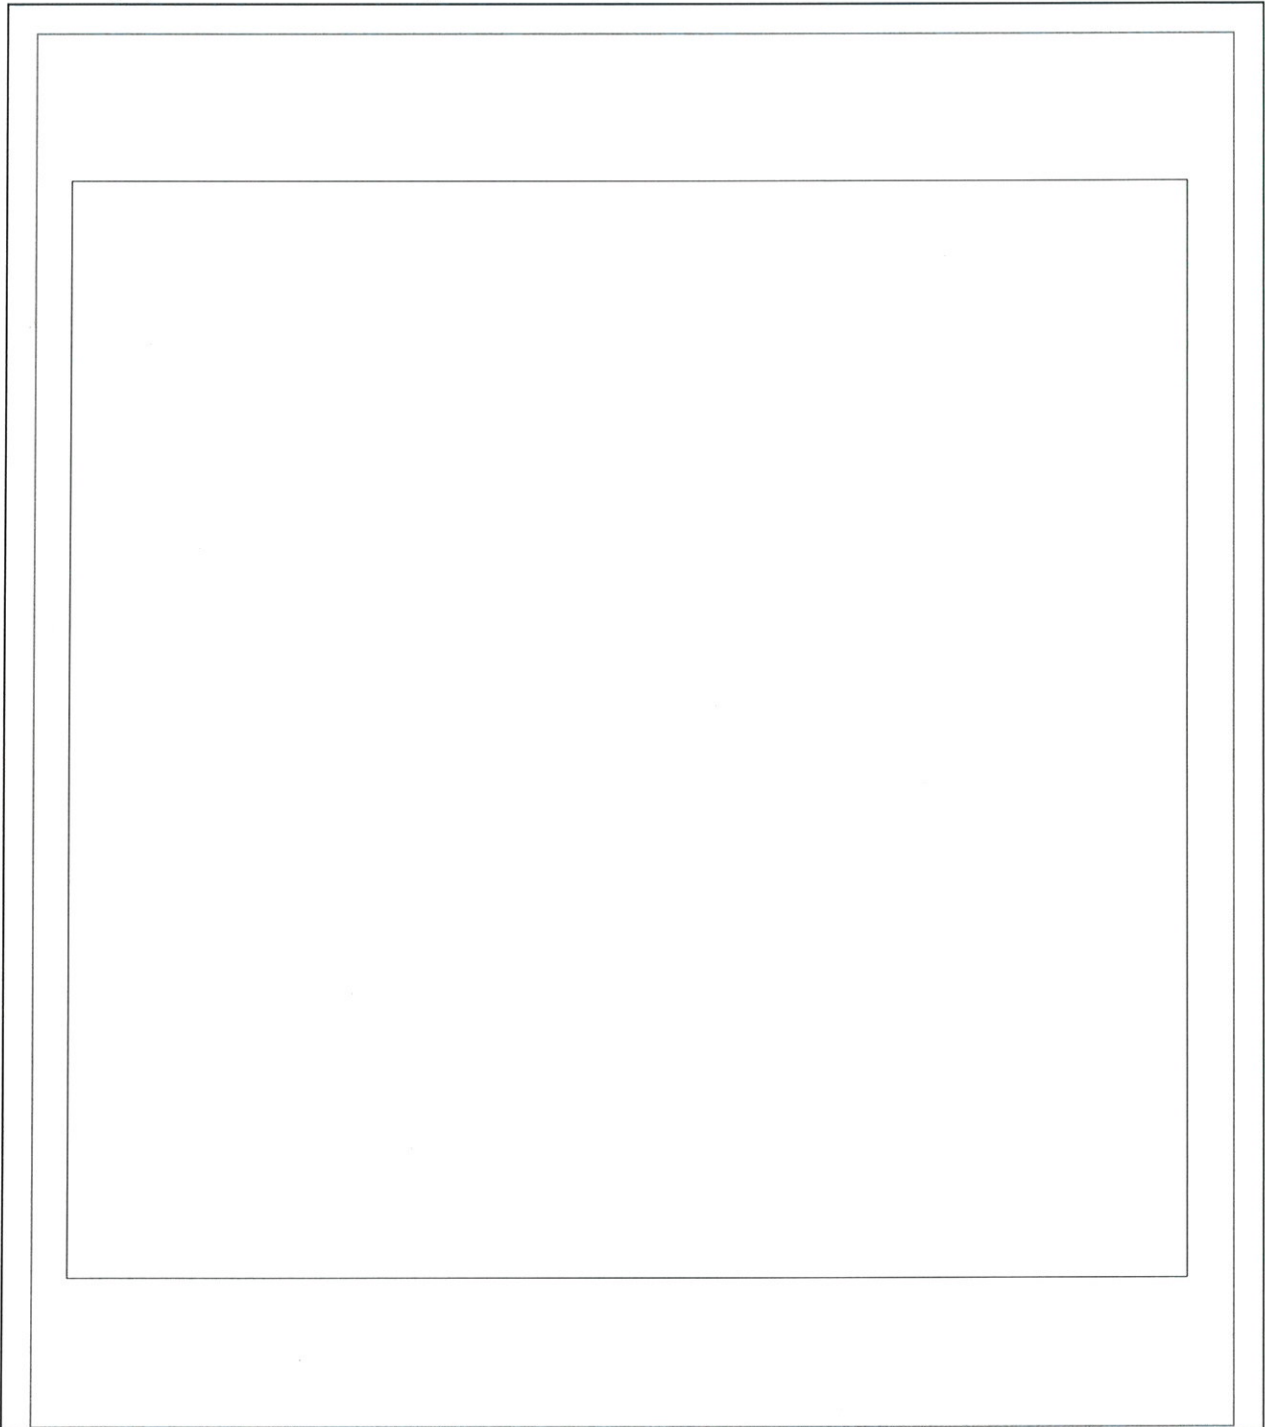

Масштаб

Главный специалист-эксперт Енисейского отдела  
Управления Росреестра по Красноярскому краю  
(полное наименование должности)



О. Е. Шихалева  
(инициалы, фамилия)

КАДАСТРОВЫЙ ПАСПОРТ

Лист №6, всего листов 38

Сооружение


(вид объекта недвижимого имущества)

Кадастровый номер 24:12:0000000:0:7170

Инвентарный номер

(ранее присвоенный учетный номер) 04:215:002:001333950:0001

2. Ситуационный план объекта недвижимого имущества

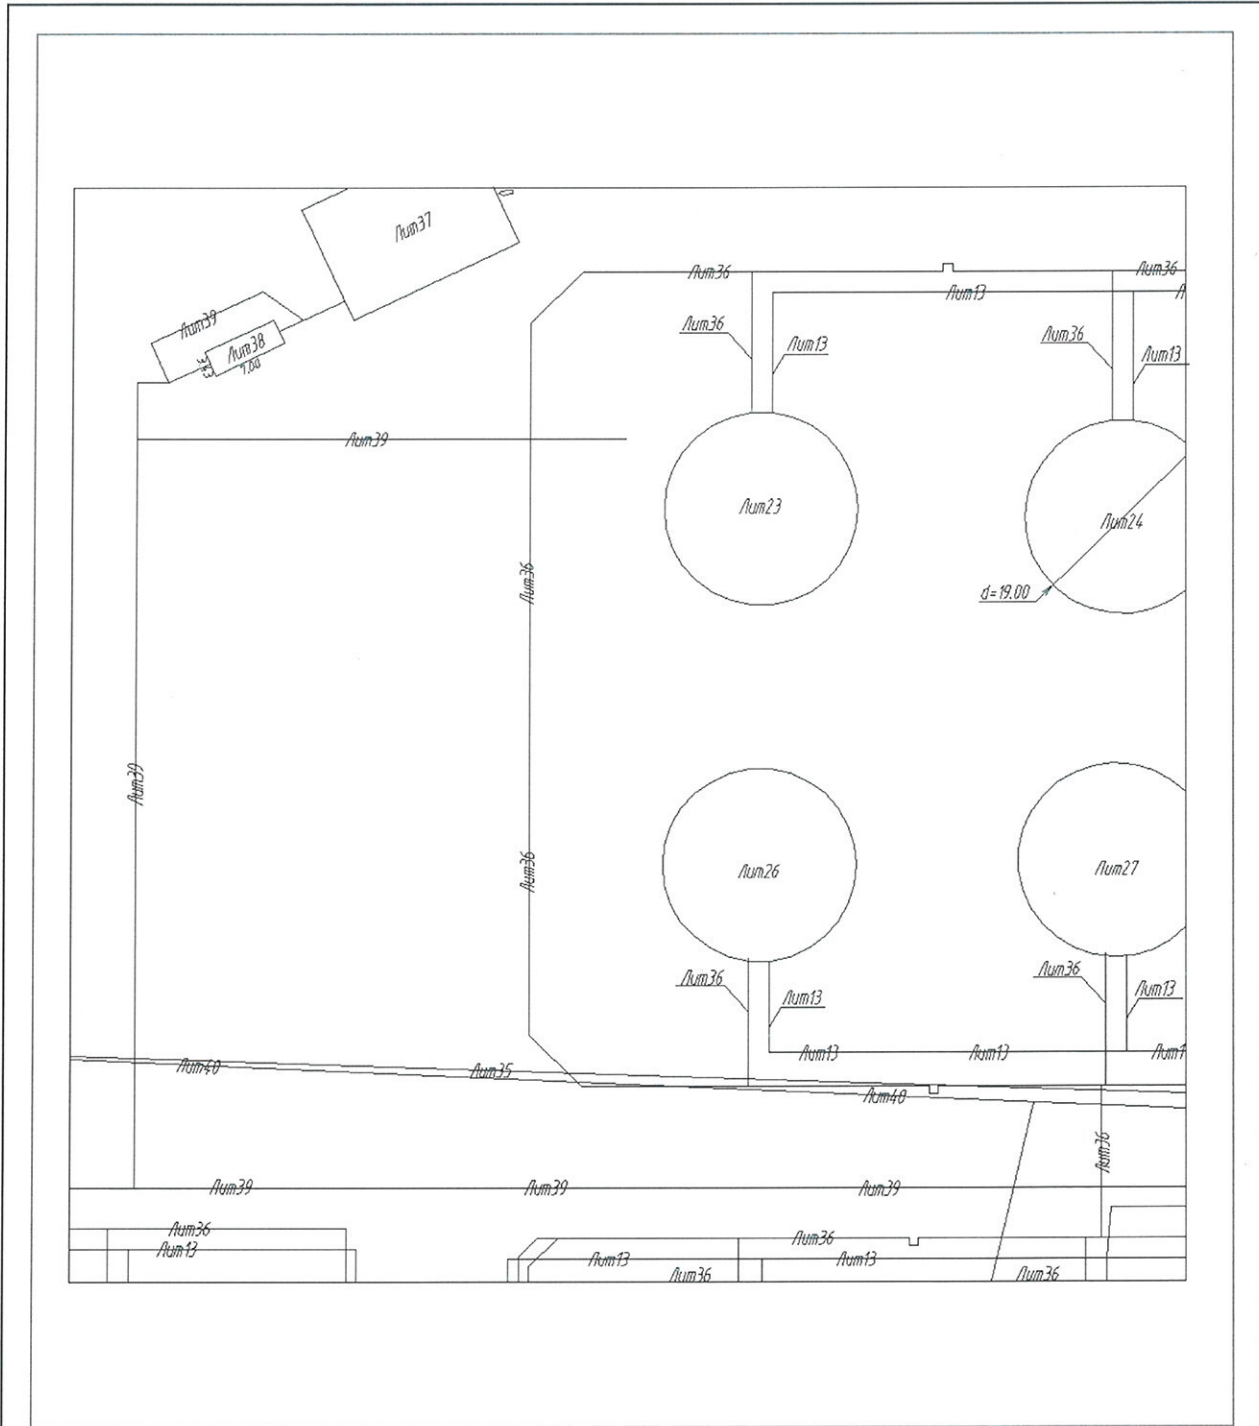

Масштаб

Главный специалист-эксперт Енисейского отдела  
Управления Росреестра по Красноярскому краю  
(полное наименование должности)

*Шихалева*  
М.П. (подпись)



О. Е. Шихалева  
(инициалы, фамилия)

**КАДАСТРОВЫЙ ПАСПОРТ**

Лист №7, всего листов 38

Сооружение


(вид объекта недвижимого имущества)

**Кадастровый номер** 24:12:0000000:0:7170

**Инвентарный номер**

(ранее присвоенный учетный номер) 04:215:002:001333950:0001

**2. Ситуационный план объекта недвижимого имущества**

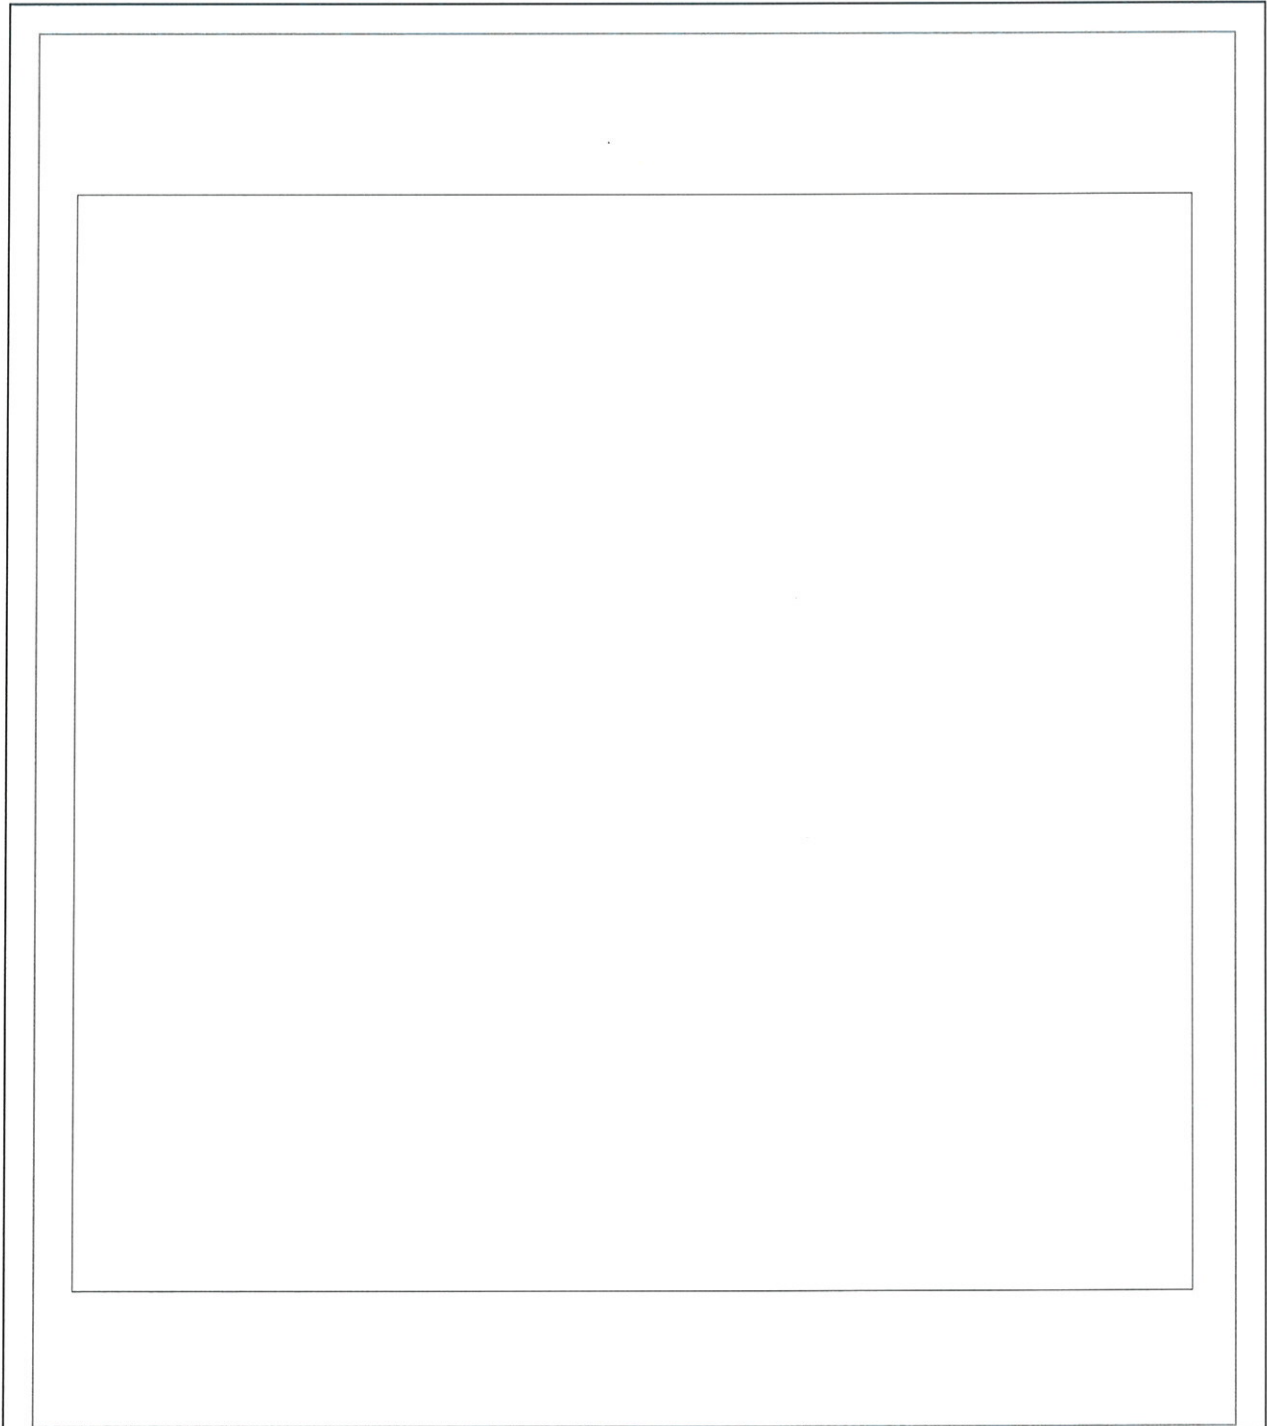

Масштаб

Главный специалист-эксперт Енисейского отдела  
Управления Росреестра по Красноярскому краю  
(полное наименование должности)

М.П. (подпись)



О. Е. Шихалева  
(инициалы, фамилия)

КАДАСТРОВЫЙ ПАСПОРТ

Лист №8, всего листов 38

Сооружение


(вид объекта недвижимого имущества)

Кадастровый номер 24:12:0000000:0:7170

Инвентарный номер

(ранее присвоенный учетный номер) 04:215:002:001333950:0001

2. Ситуационный план объекта недвижимого имущества

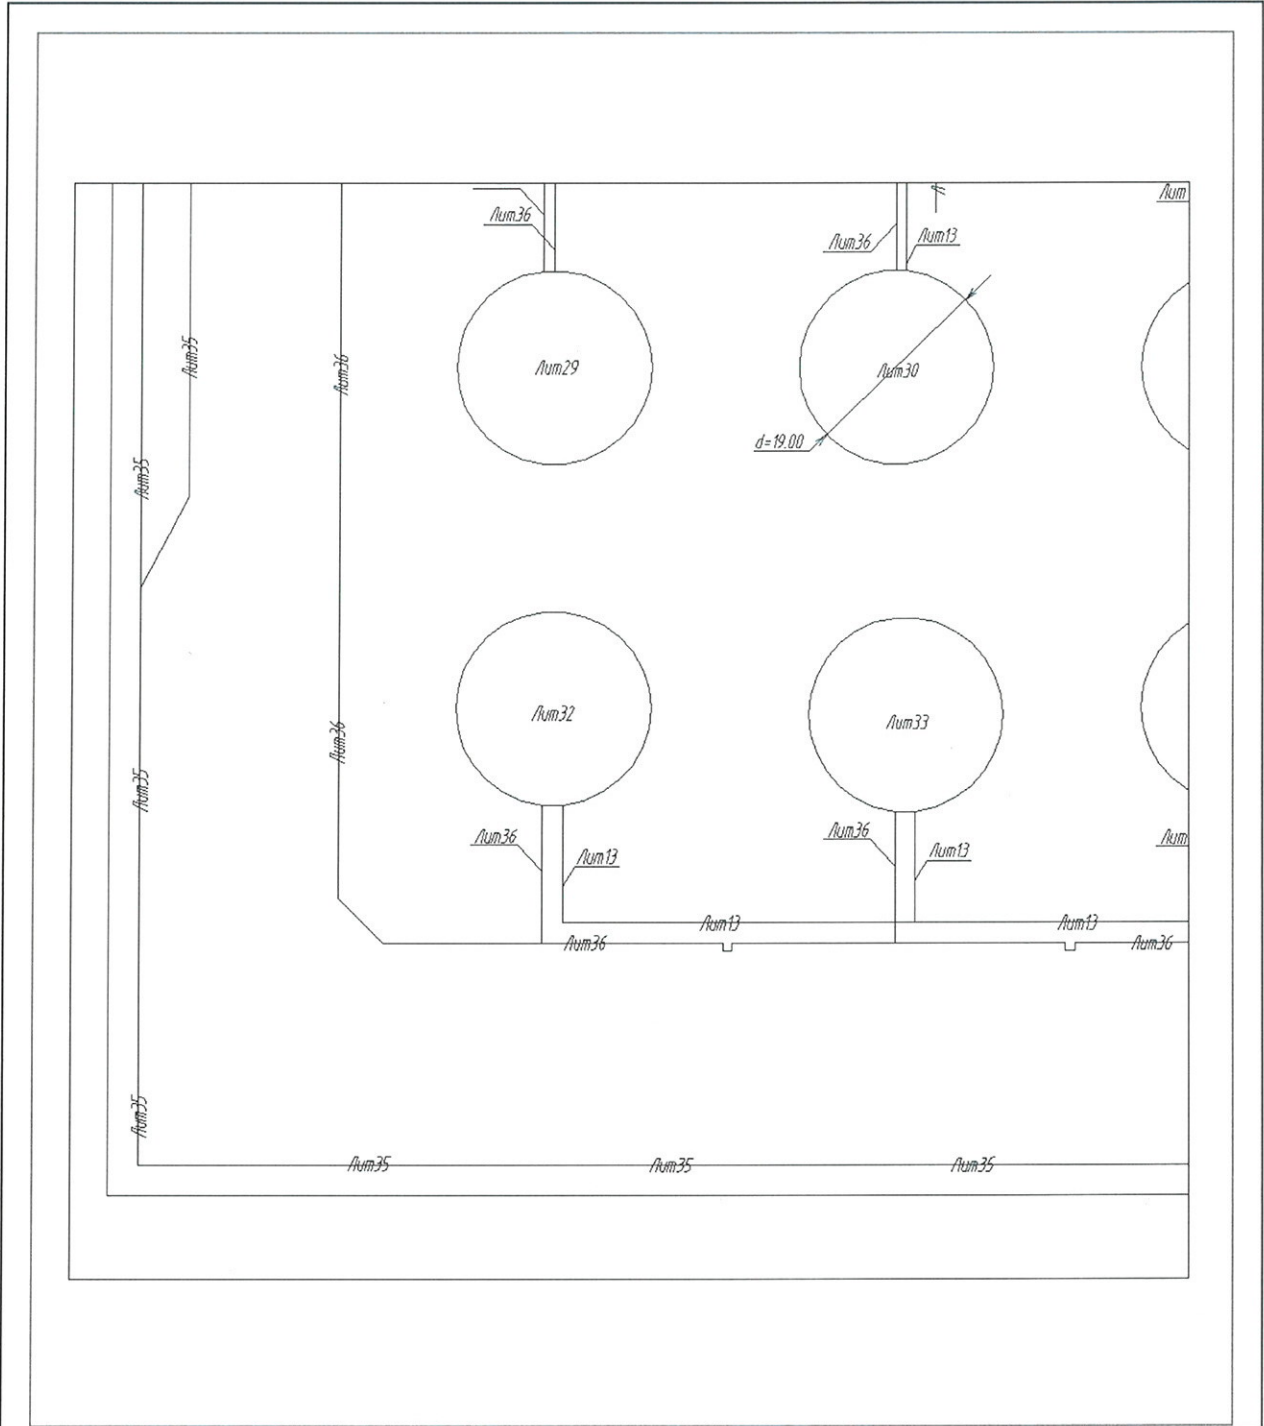

Масштаб

Главный специалист-эксперт Енисейского отдела  
Управления Росреестра по Красноярскому краю  
(полное наименование должности)



М.П. (подпись)

О. Е. Шихалева

(инициалы, фамилия)



**КАДАСТРОВЫЙ ПАСПОРТ**

Лист №9, всего листов 38

Сооружение


(вид объекта недвижимого имущества)

**Кадастровый номер** 24:12:0000000:0:7170

**Инвентарный номер**

(ранее присвоенный учетный номер) 04:215:002:001333950:0001

**2. Ситуационный план объекта недвижимого имущества**

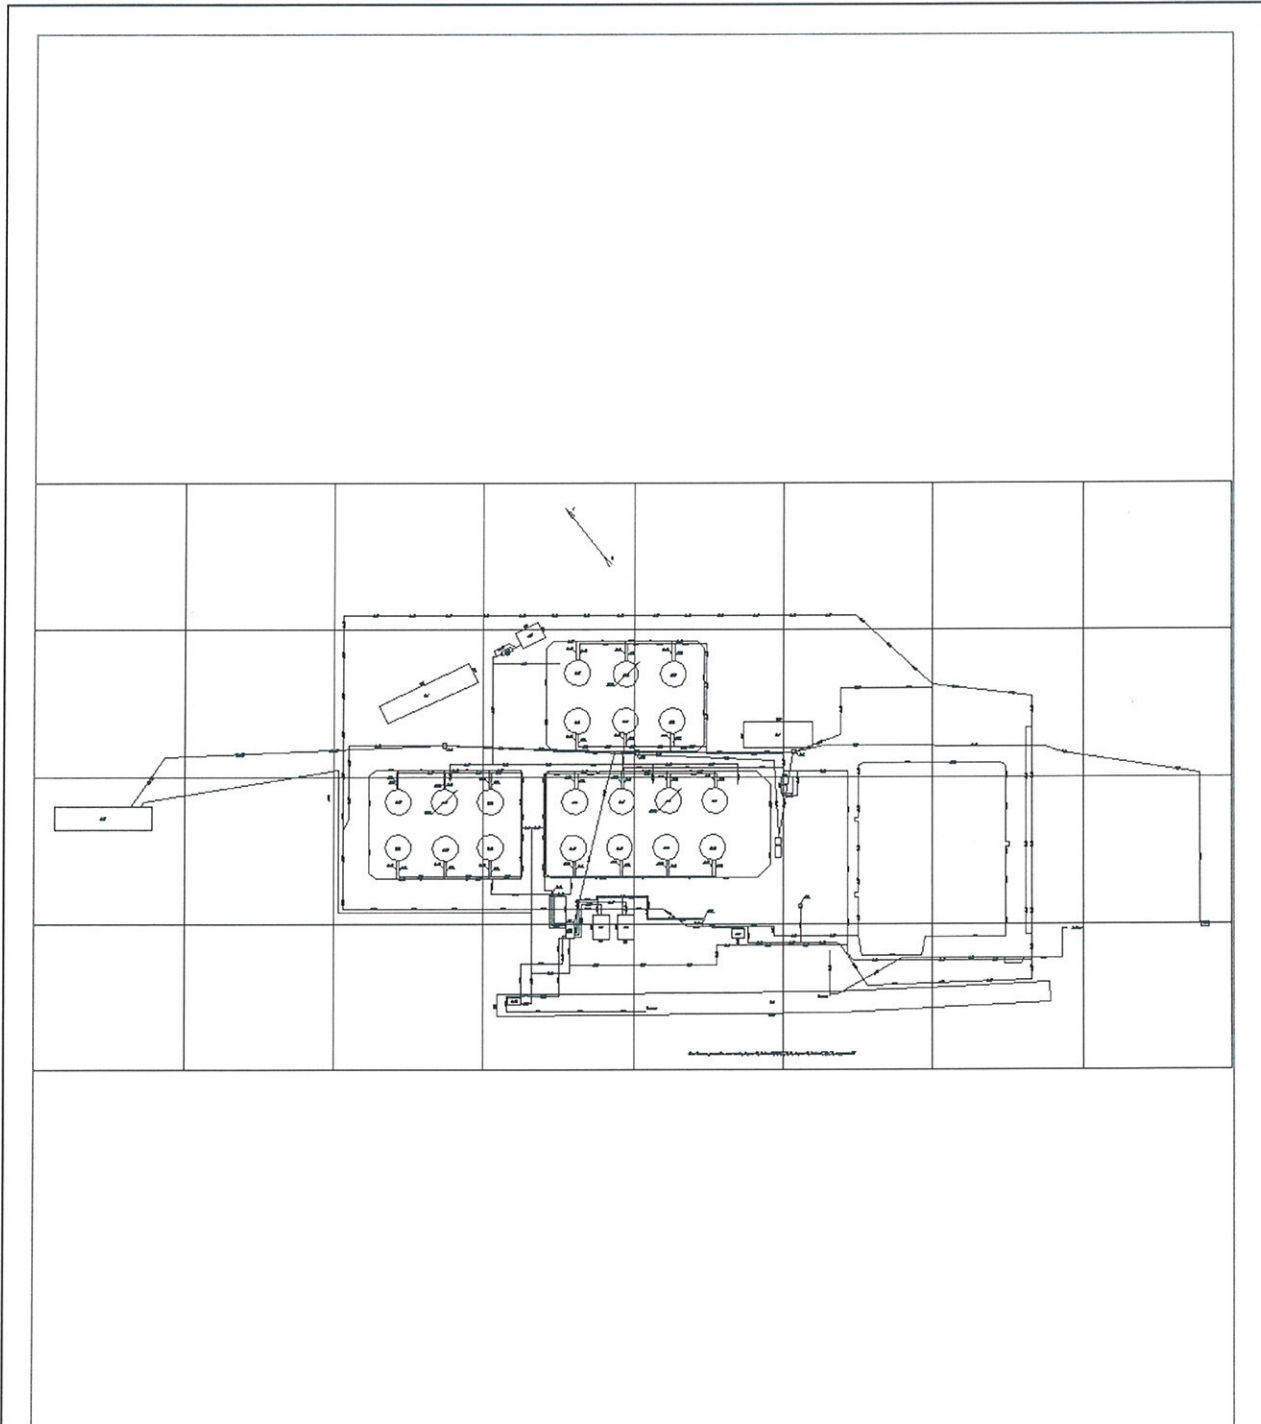

Масштаб 1:0

Главный специалист-эксперт Енисейского отдела  
Управления Росреестра по Красноярскому краю  
(полное наименование должности)



М.П. (подпись)

О. Е. Шихалева

(инициалы, фамилия)

**КАДАСТРОВЫЙ ПАСПОРТ**

Лист №10, всего листов 38

Сооружение


(вид объекта недвижимого имущества)

**Кадастровый номер** 24:12:0000000:0:7170

**Инвентарный номер**

(ранее присвоенный учетный номер) 04:215:002:001333950:0001

**2. Ситуационный план объекта недвижимого имущества**

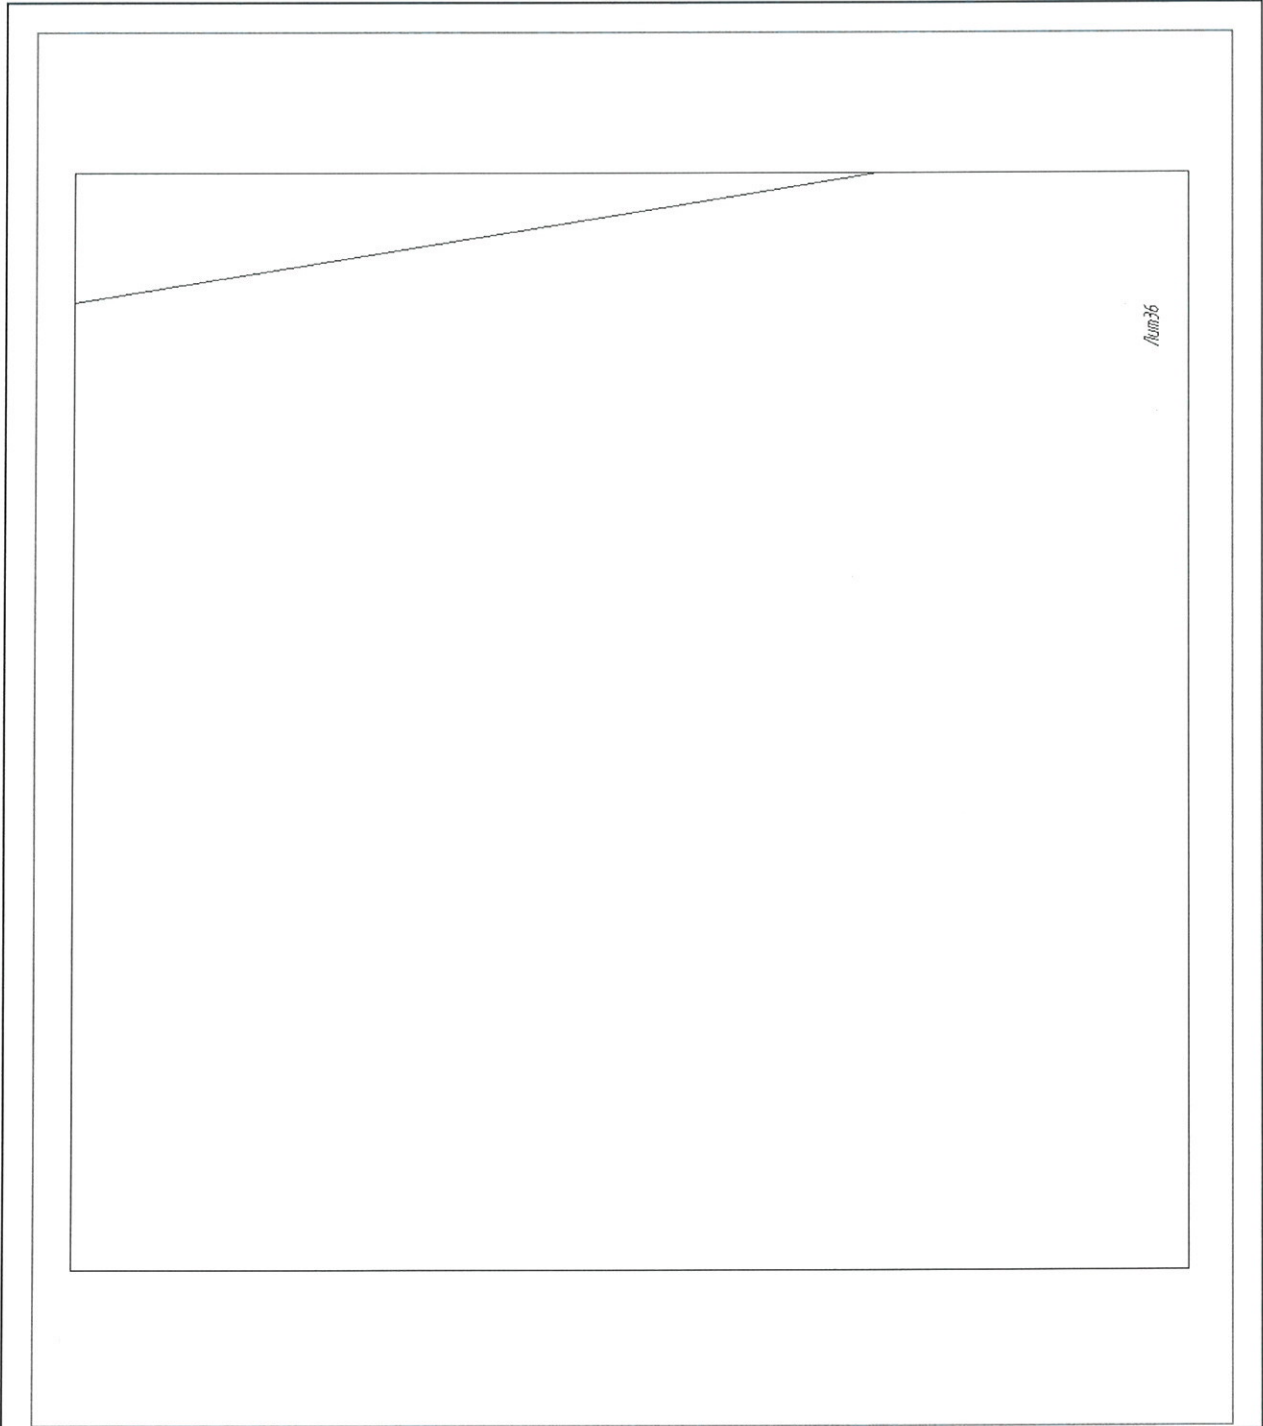

Лист 16

Масштаб

Главный специалист-эксперт Енисейского отдела  
Управления Росреестра по Красноярскому краю  
(полное наименование должности)



М.П. (подпись)

О. Е. Шихалева  
(инициалы, фамилия)

КАДАСТРОВЫЙ ПАСПОРТ

Лист №11, всего листов 38

Сооружение


(вид объекта недвижимого имущества)

Кадастровый номер 24:12:0000000:0:7170

Инвентарный номер

(ранее присвоенный учетный номер) 04:215:002:001333950:0001

2. Ситуационный план объекта недвижимого имущества

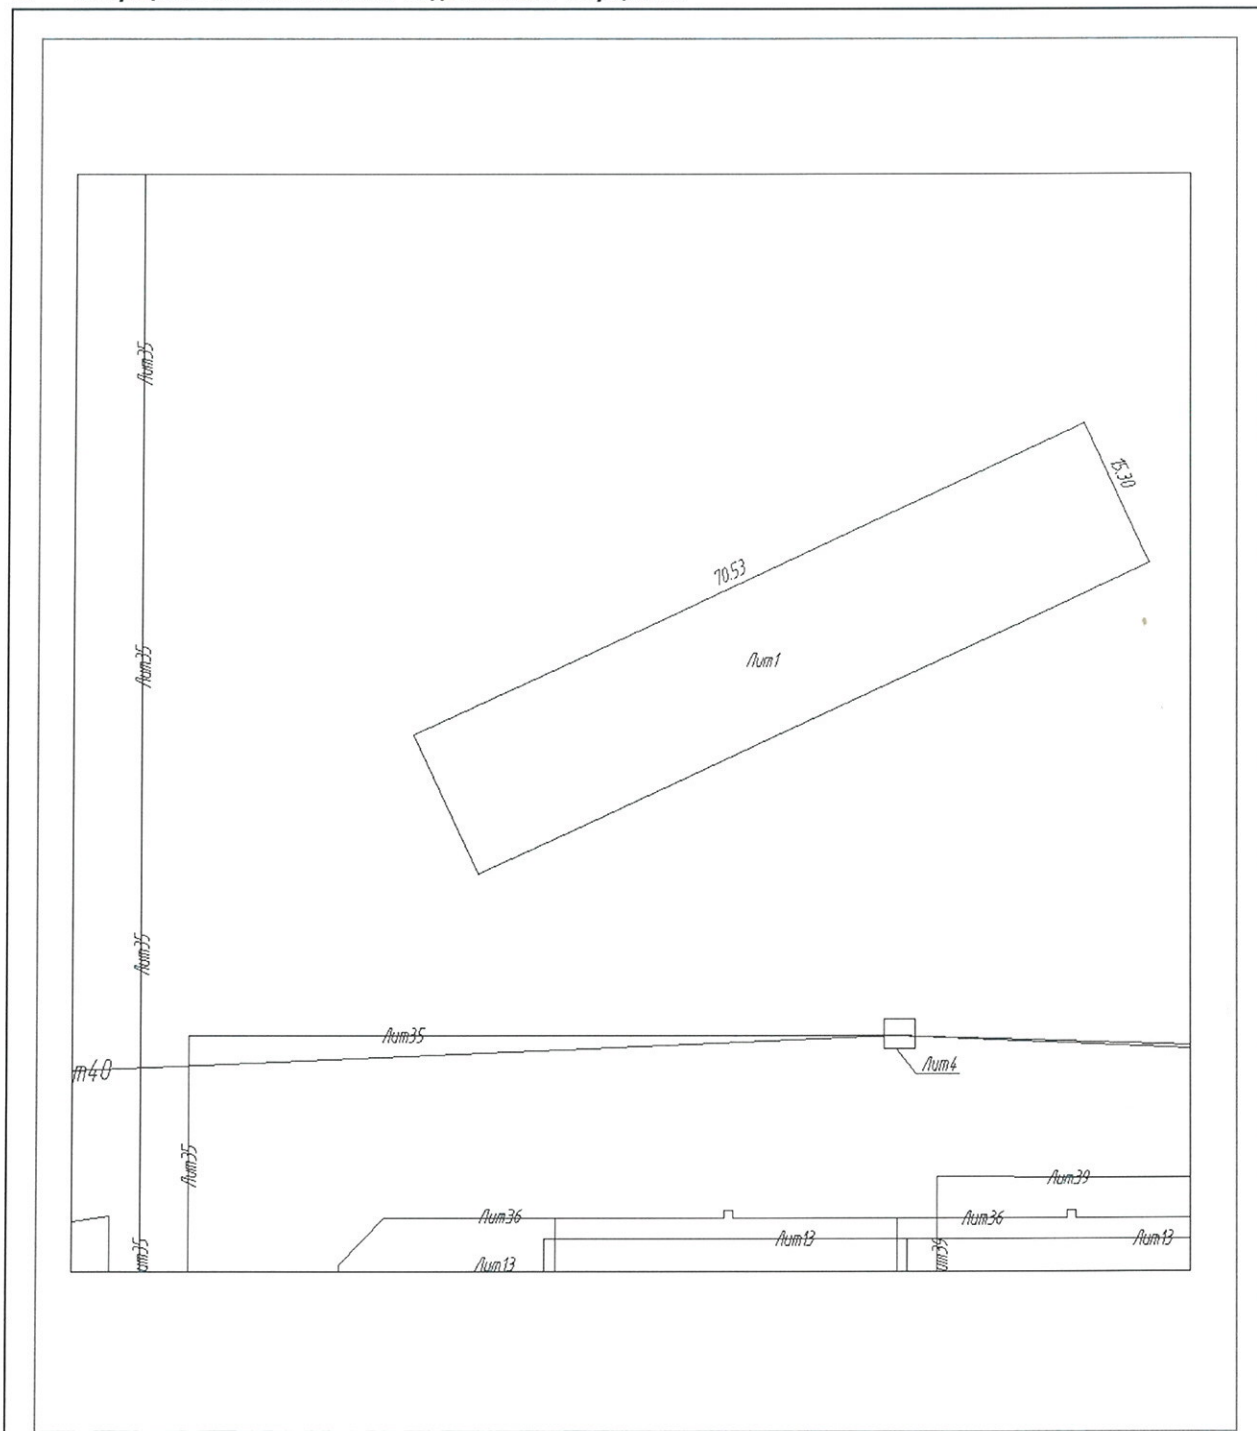

Масштаб

Главный специалист-эксперт Енисейского отдела  
Управления Росреестра по Красноярскому краю  
(полное наименование должности)

*Шихалева*  
М.П. (подпись)



О. Е. Шихалева  
(инициалы, фамилия)

**КАДАСТРОВЫЙ ПАСПОРТ**

Лист №12, всего листов 38

Сооружение


(вид объекта недвижимого имущества)

**Кадастровый номер** 24:12:0000000:0:7170

**Инвентарный номер**

(ранее присвоенный учетный номер) 04:215:002:001333950:0001

**2. Ситуационный план объекта недвижимого имущества**

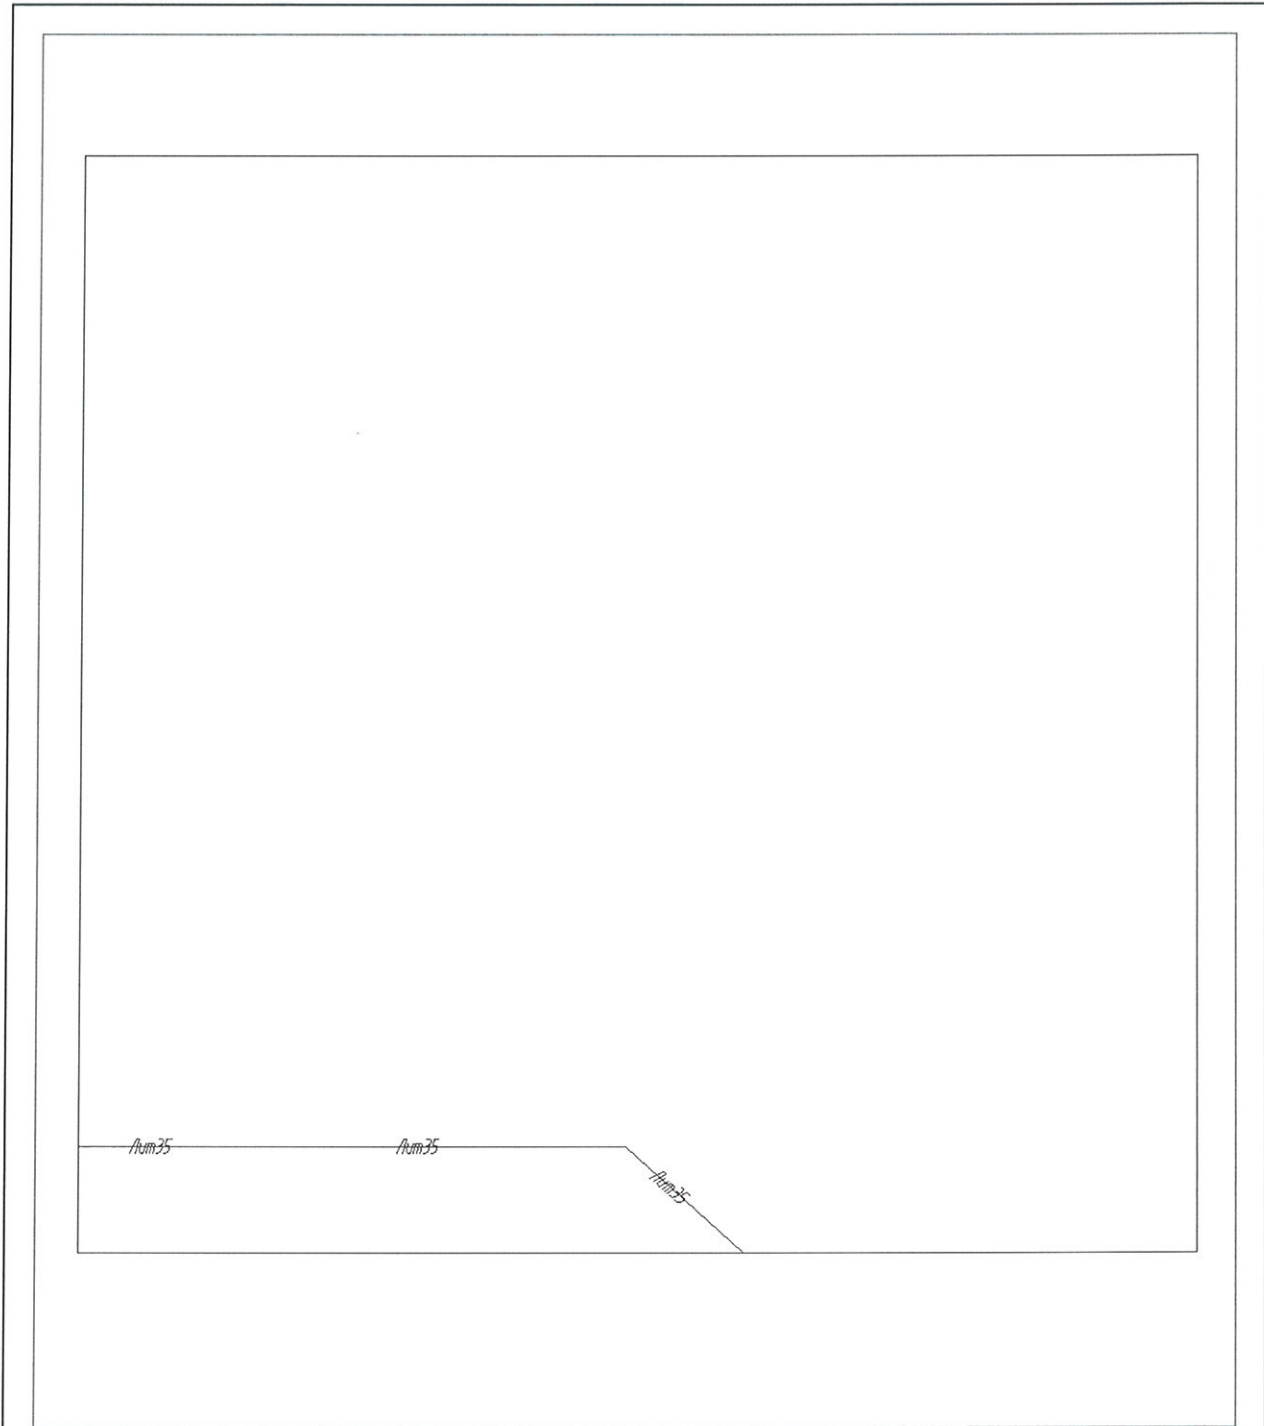

Масштаб

Главный специалист-эксперт Енисейского отдела  
Управления Росреестра по Красноярскому краю  
(полное наименование должности)

М.П. (подпись)



О. Е. Шихалева  
(инициалы, фамилия)



**КАДАСТРОВЫЙ ПАСПОРТ**

Лист №13, всего листов 38

Сооружение


(вид объекта недвижимого имущества)

**Кадастровый номер** 24:12:0000000:0:7170

**Инвентарный номер**

(ранее присвоенный учетный номер) 04:215:002:001333950:0001

**2. Ситуационный план объекта недвижимого имущества**

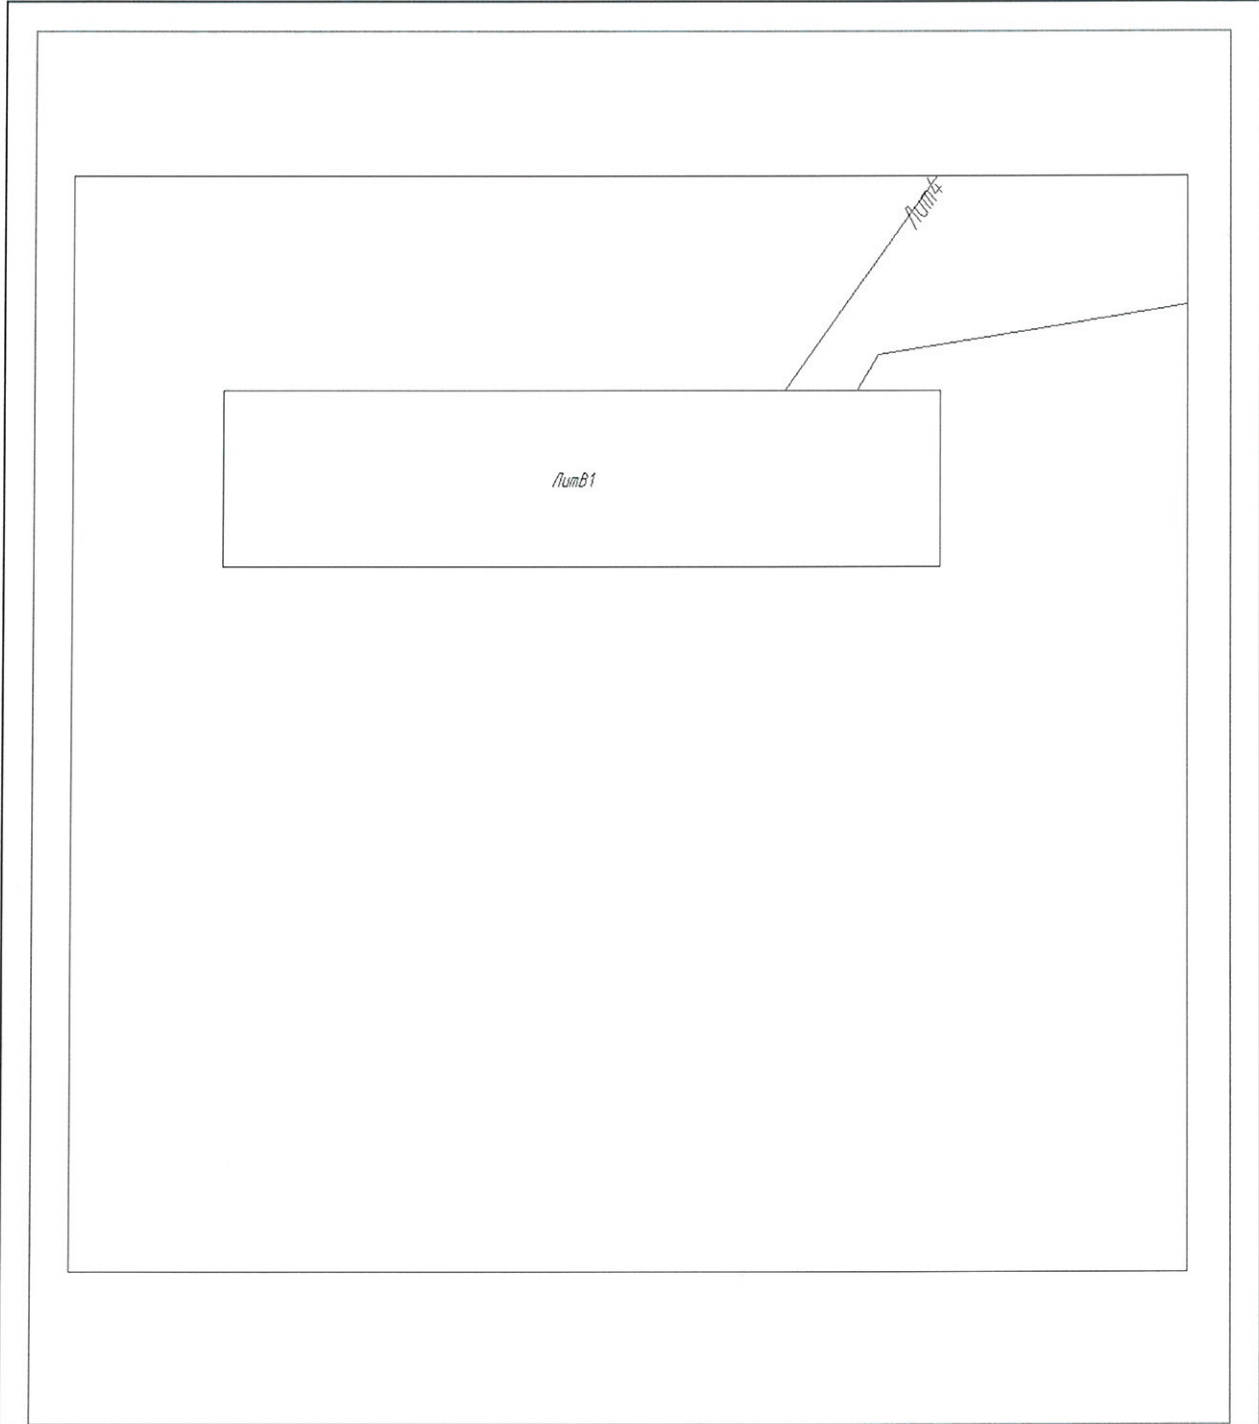

Масштаб

Главный специалист-эксперт Енисейского отдела  
Управления Росреестра по Красноярскому краю  
(полное наименование должности)



М.П. (подпись)

О. Е. Шихалева  
(инициалы, фамилия)



КАДАСТРОВЫЙ ПАСПОРТ

Лист №15, всего листов 38

Сооружение


(вид объекта недвижимого имущества)

Кадастровый номер 24:12:0000000:0:7170

Инвентарный номер

(ранее присвоенный учетный номер) 04:215:002:001333950:0001

2. Ситуационный план объекта недвижимого имущества

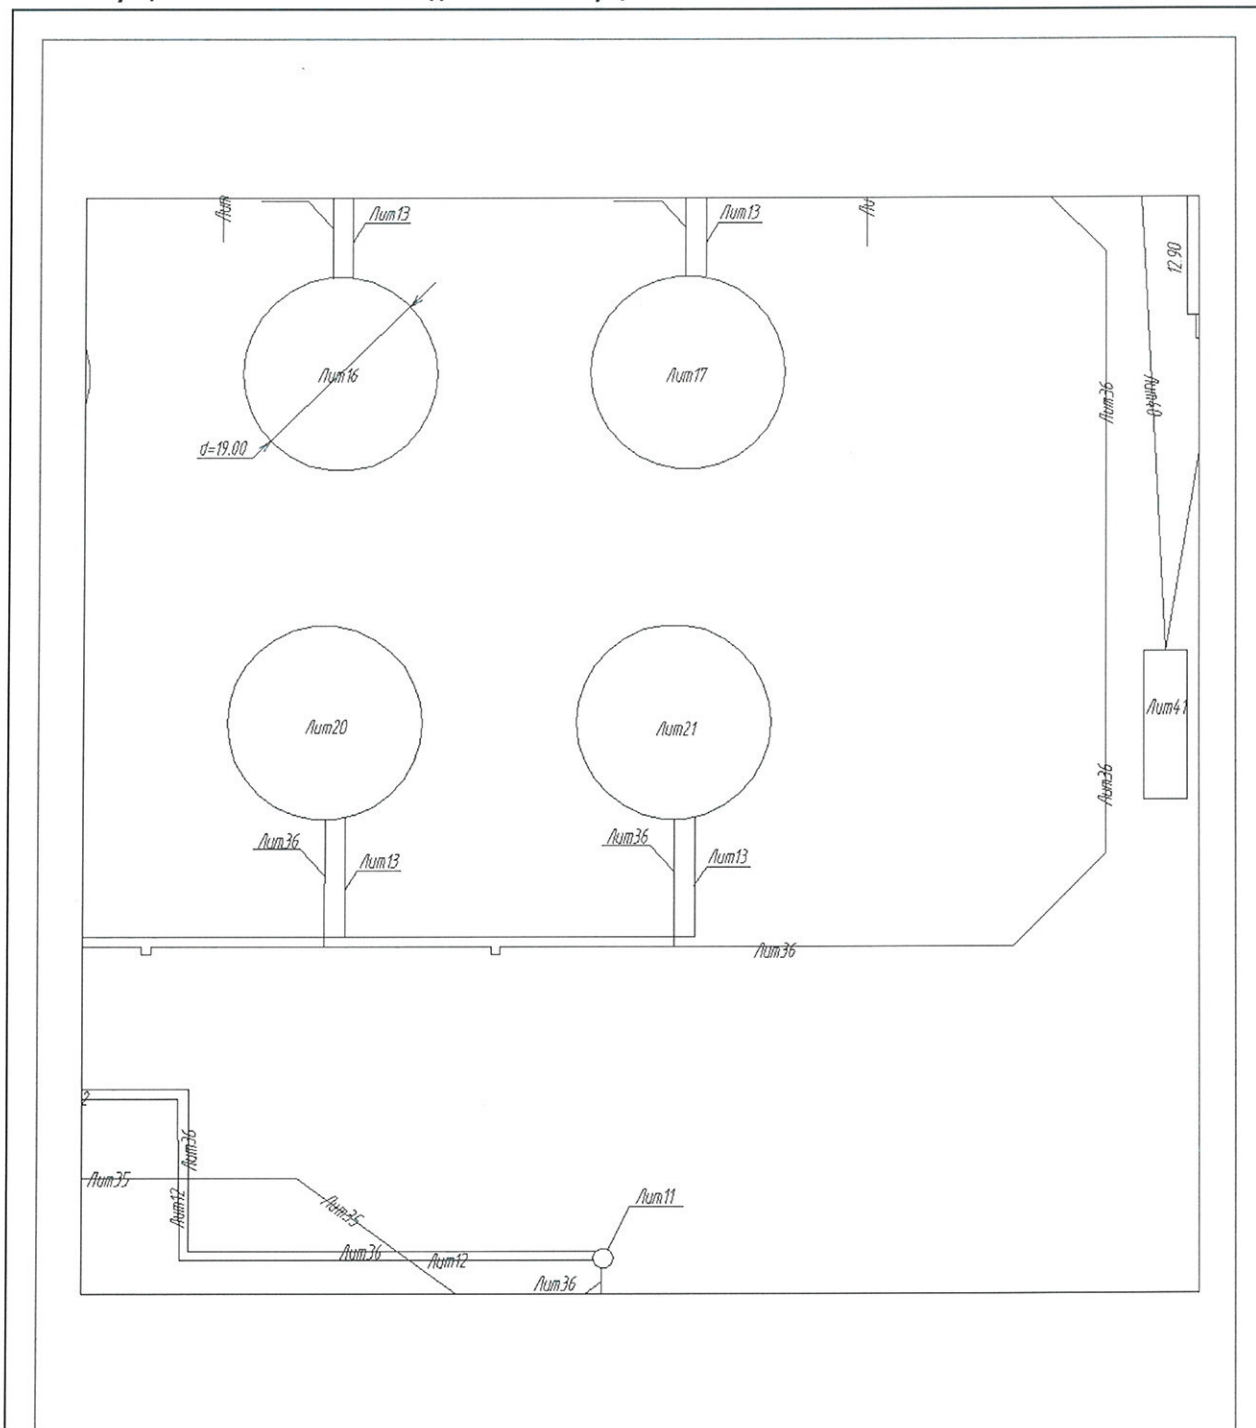

Масштаб

Главный специалист-эксперт Енисейского отдела  
Управления Росреестра по Красноярскому краю  
(полное наименование должности)



М.П. (подпись)

О. Е. Шихалева  
(инициалы, фамилия)

**КАДАСТРОВЫЙ ПАСПОРТ**

Лист №16, всего листов 38

Сооружение


(вид объекта недвижимого имущества)

**Кадастровый номер** 24:12:0000000:0:7170

**Инвентарный номер**

(ранее присвоенный учетный номер) 04:215:002:001333950:0001

**2. Ситуационный план объекта недвижимого имущества**

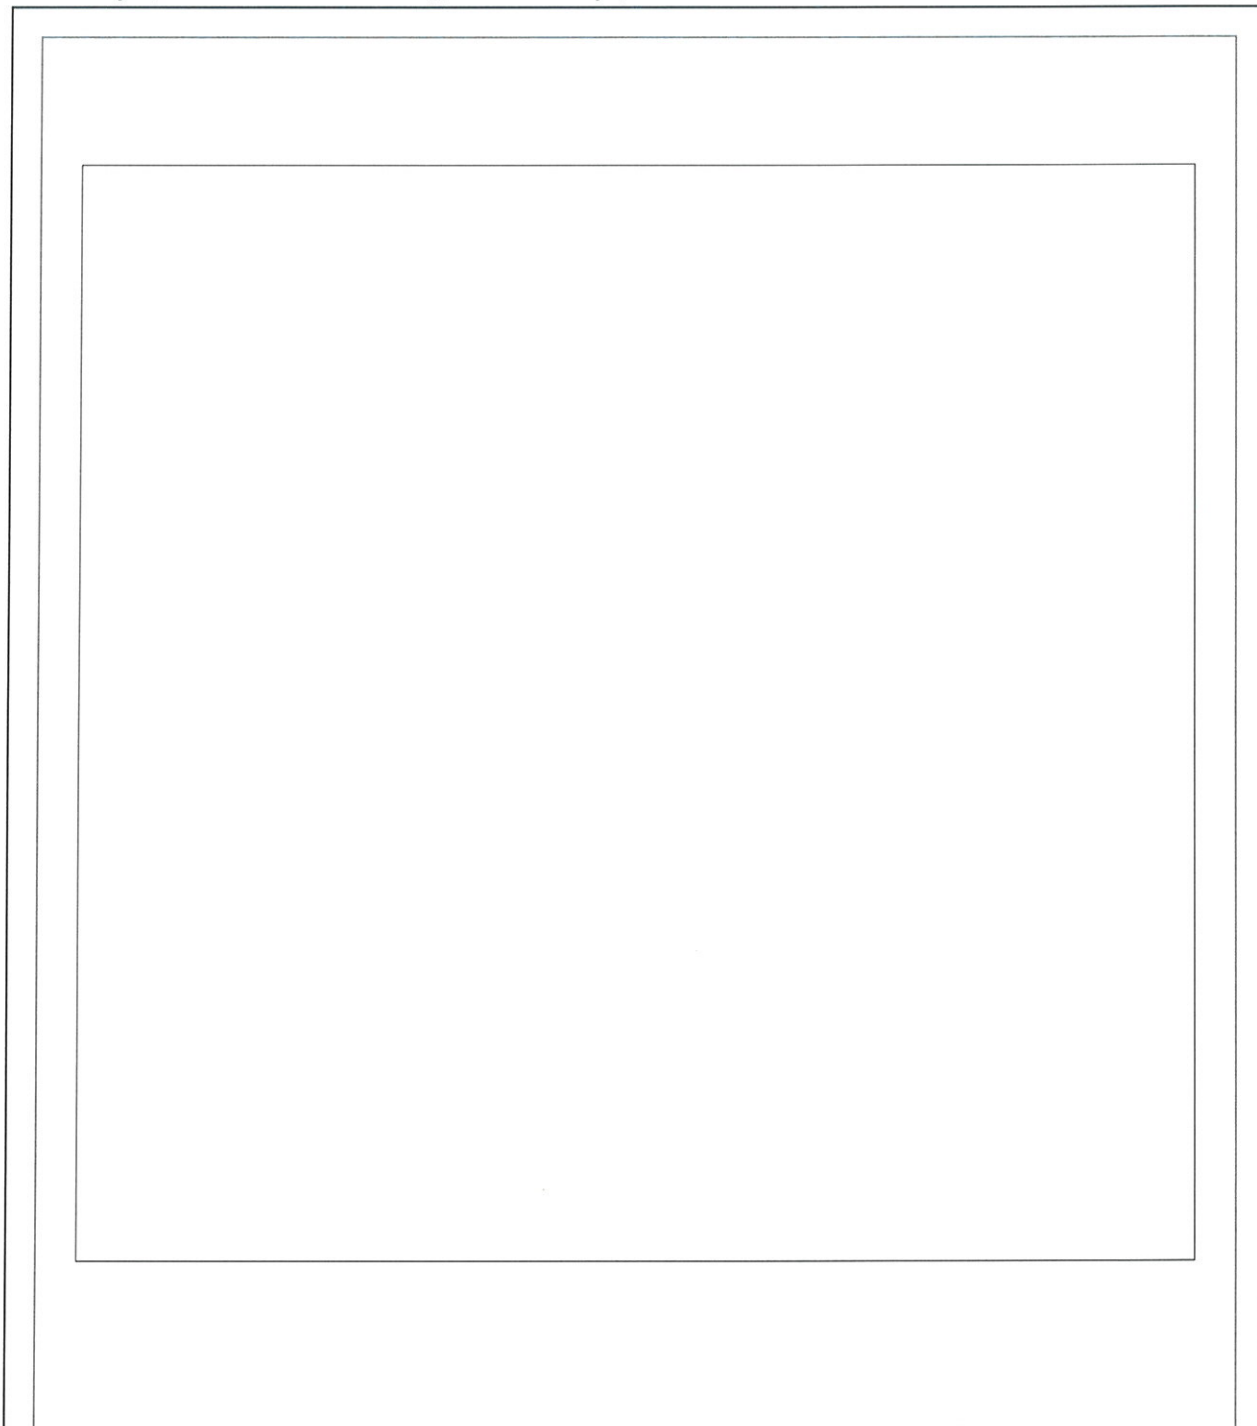

Масштаб

Главный специалист-эксперт Енисейского отдела  
Управления Росреестра по Красноярскому краю  
(полное наименование должности)



О. Е. Шихалева  
(инициалы, фамилия)



**КАДАСТРОВЫЙ ПАСПОРТ**

Лист №17, всего листов 38

Сооружение


(вид объекта недвижимого имущества)

**Кадастровый номер** 24:12:0000000:0:7170

**Инвентарный номер**

(ранее присвоенный учетный номер) 04:215:002:001333950:0001

**2. Ситуационный план объекта недвижимого имущества**

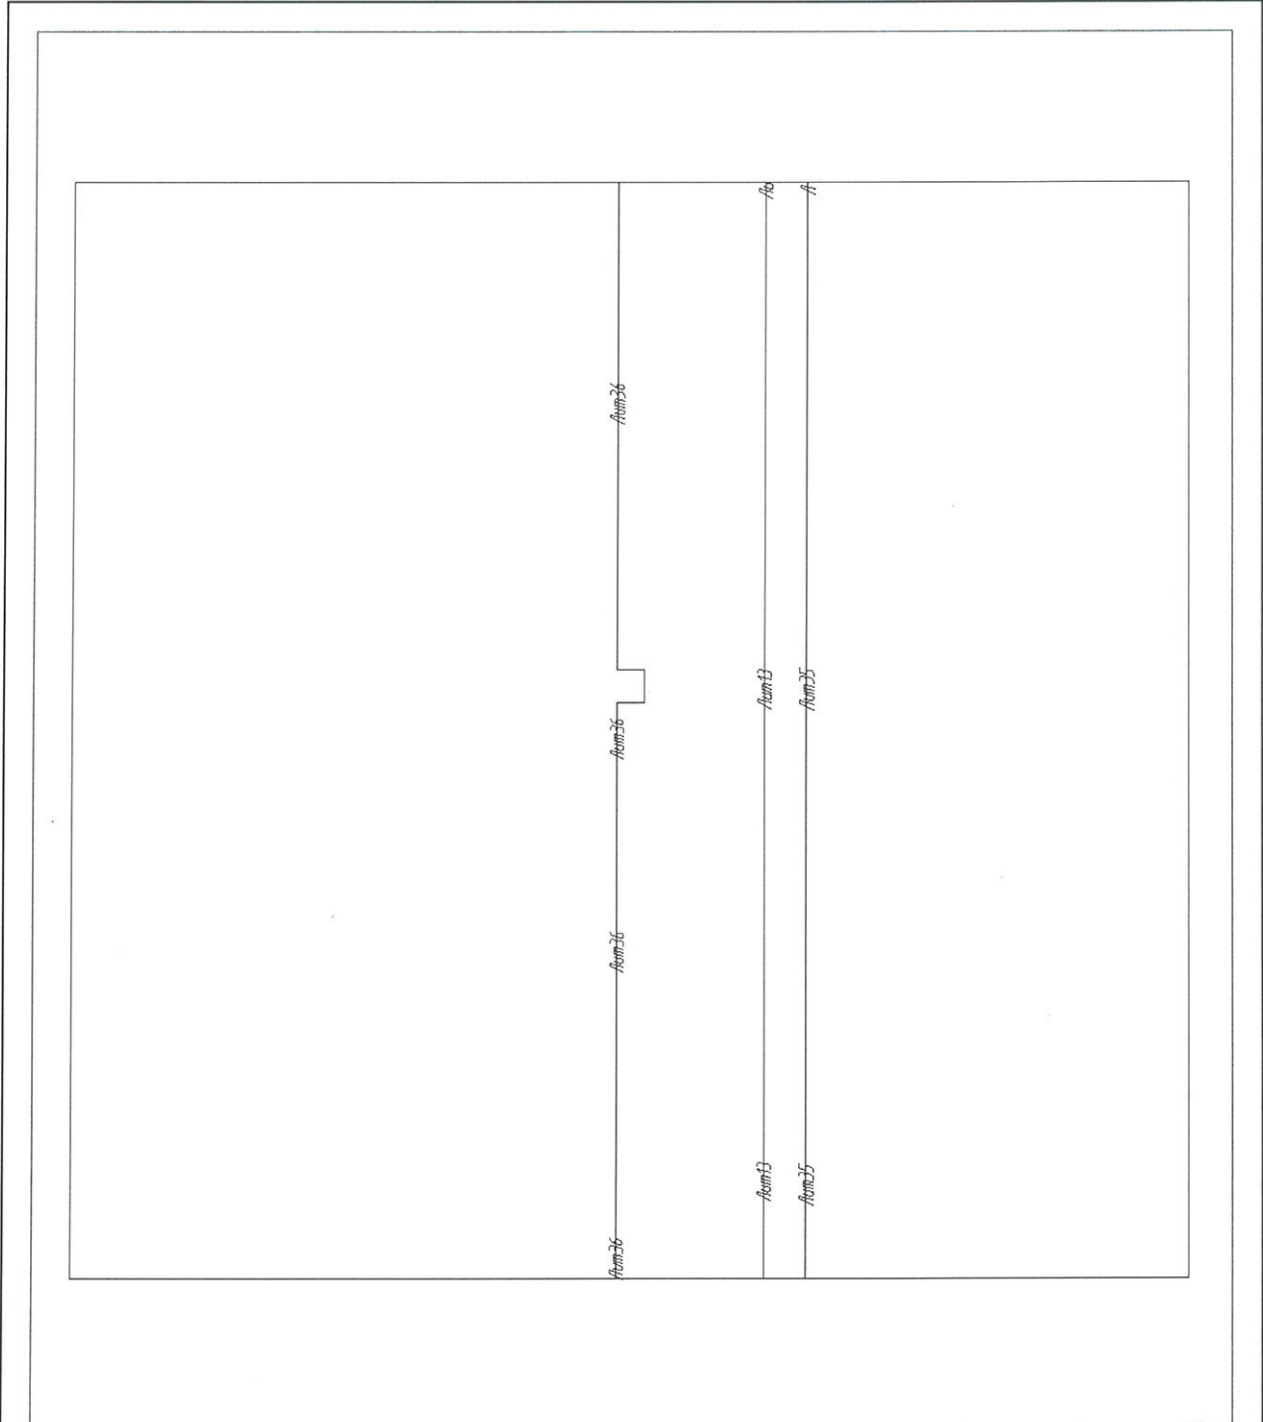

Масштаб

Главный специалист-эксперт Енисейского отдела  
Управления Росреестра по Красноярскому краю  
(полное наименование должности)



М.П. (подпись)

О. Е. Шихалева  
(инициалы, фамилия)

**КАДАСТРОВЫЙ ПАСПОРТ**

Лист №18, всего листов 38

Сооружение


(вид объекта недвижимого имущества)

**Кадастровый номер** 24:12:0000000:0:7170

**Инвентарный номер**

(ранее присвоенный учетный номер) 04:215:002:001333950:0001

**2. Ситуационный план объекта недвижимого имущества**

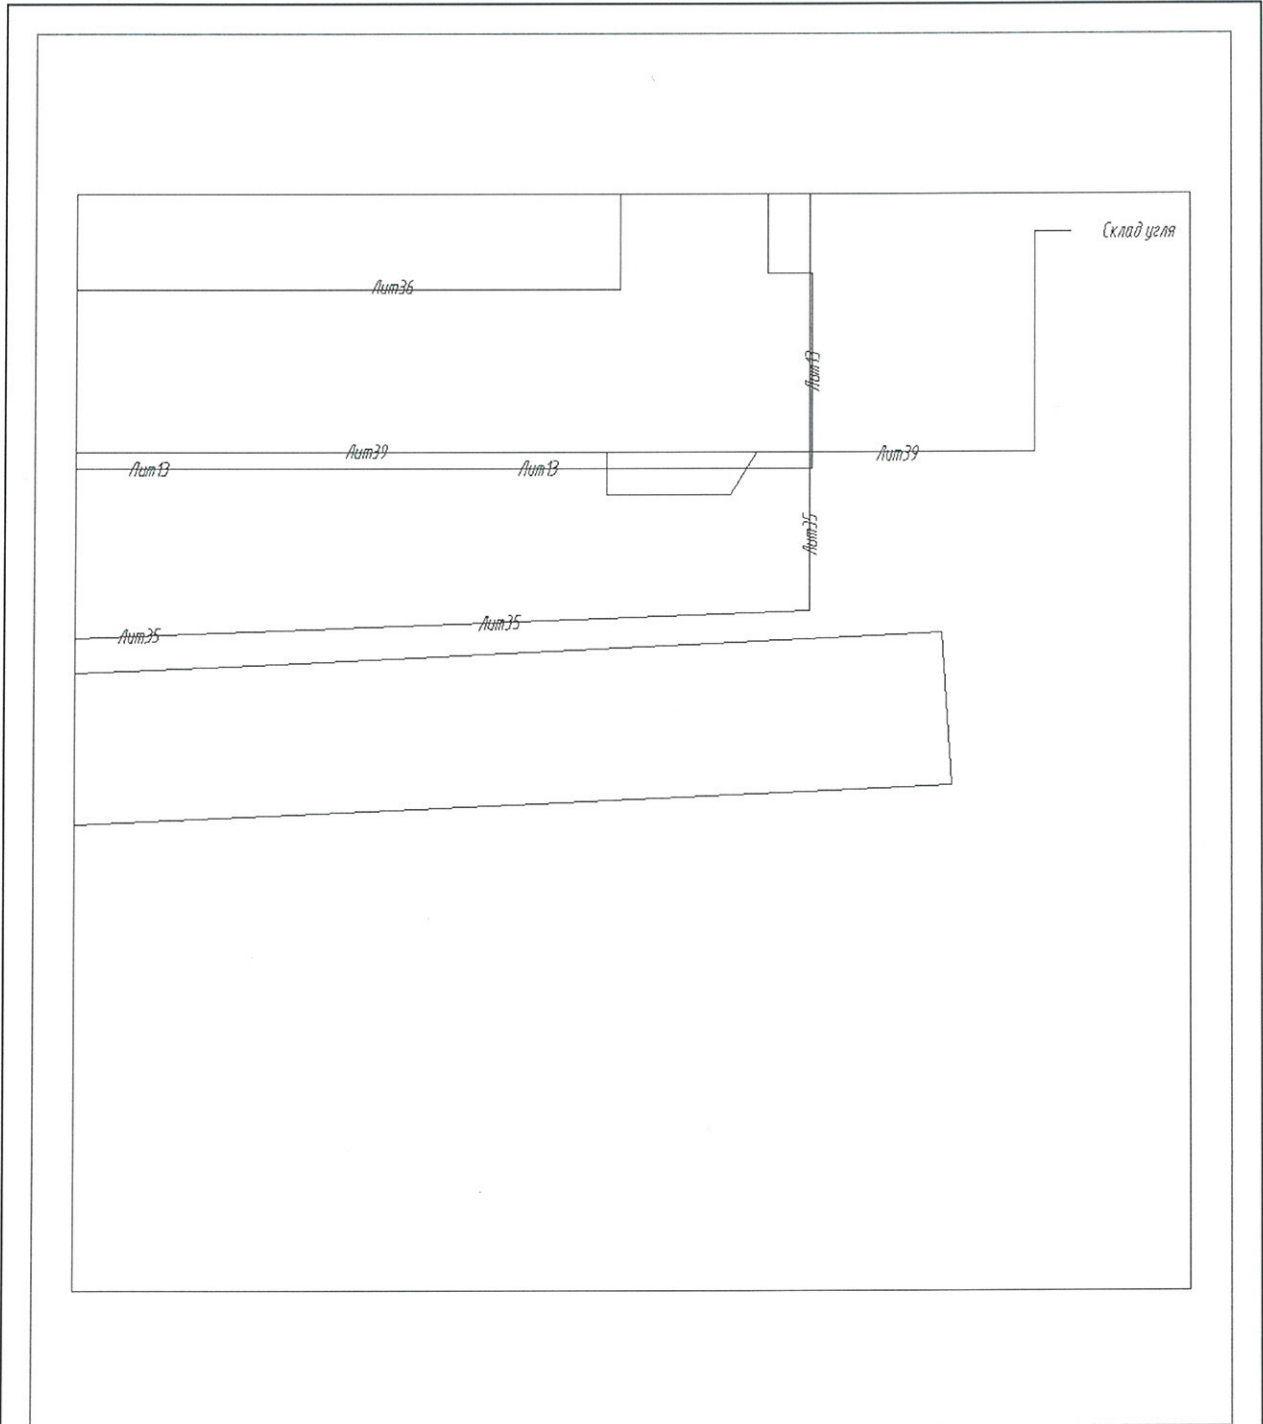

Масштаб

Главный специалист-эксперт Енисейского отдела  
Управления Росреестра по Красноярскому краю  
(полное наименование должности)



М.П. (подпись)

О. Е. Шихалева  
(инициалы, фамилия)

**КАДАСТРОВЫЙ ПАСПОРТ**

Лист №19, всего листов 38

Сооружение


(вид объекта недвижимого имущества)

**Кадастровый номер** 24:12:0000000:0:7170

**Инвентарный номер**

(ранее присвоенный учетный номер) 04:215:002:001333950:0001

**2. Ситуационный план объекта недвижимого имущества**

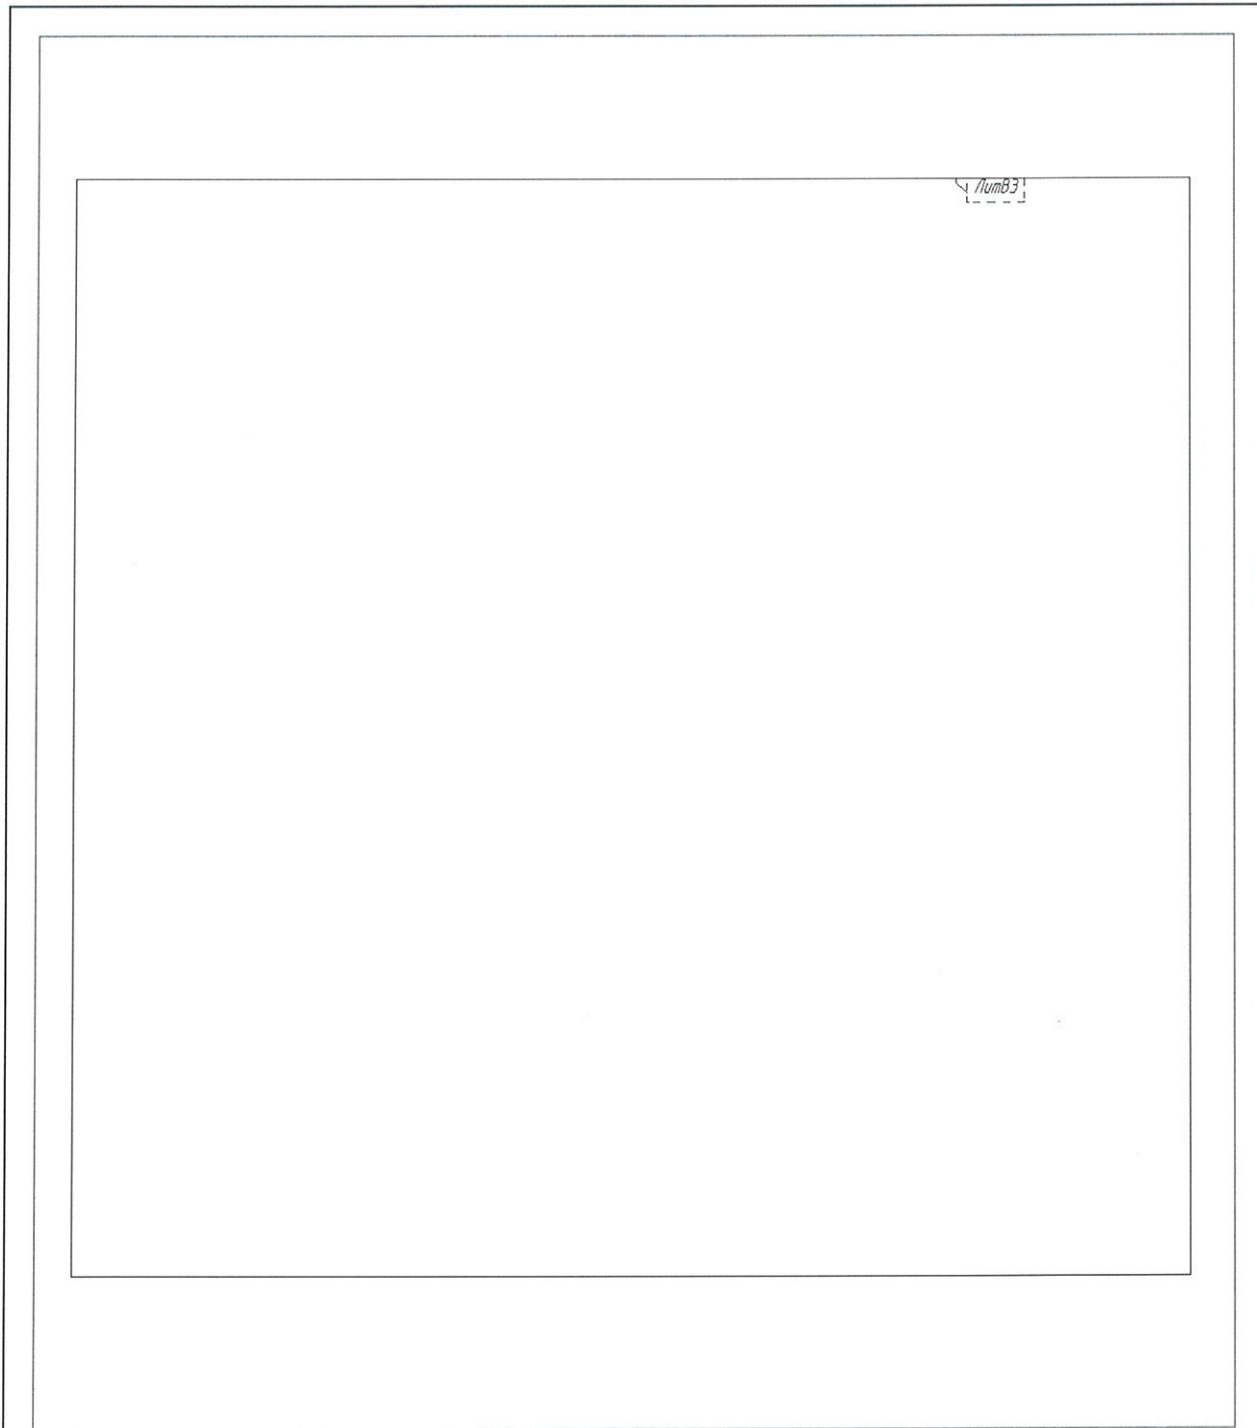

Масштаб

Главный специалист-эксперт Енисейского отдела  
Управления Росреестра по Красноярскому краю  
(полное наименование должности)



М.П. (подпись)

О. Е. Шихалева  
(инициалы, фамилия)

**КАДАСТРОВЫЙ ПАСПОРТ**

Лист №20, всего листов 38

Сооружение


(вид объекта недвижимого имущества)

**Кадастровый номер** 24:12:0000000:0:7170

**Инвентарный номер**

(ранее присвоенный учетный номер) 04:215:002:001333950:0001

**2. Ситуационный план объекта недвижимого имущества**

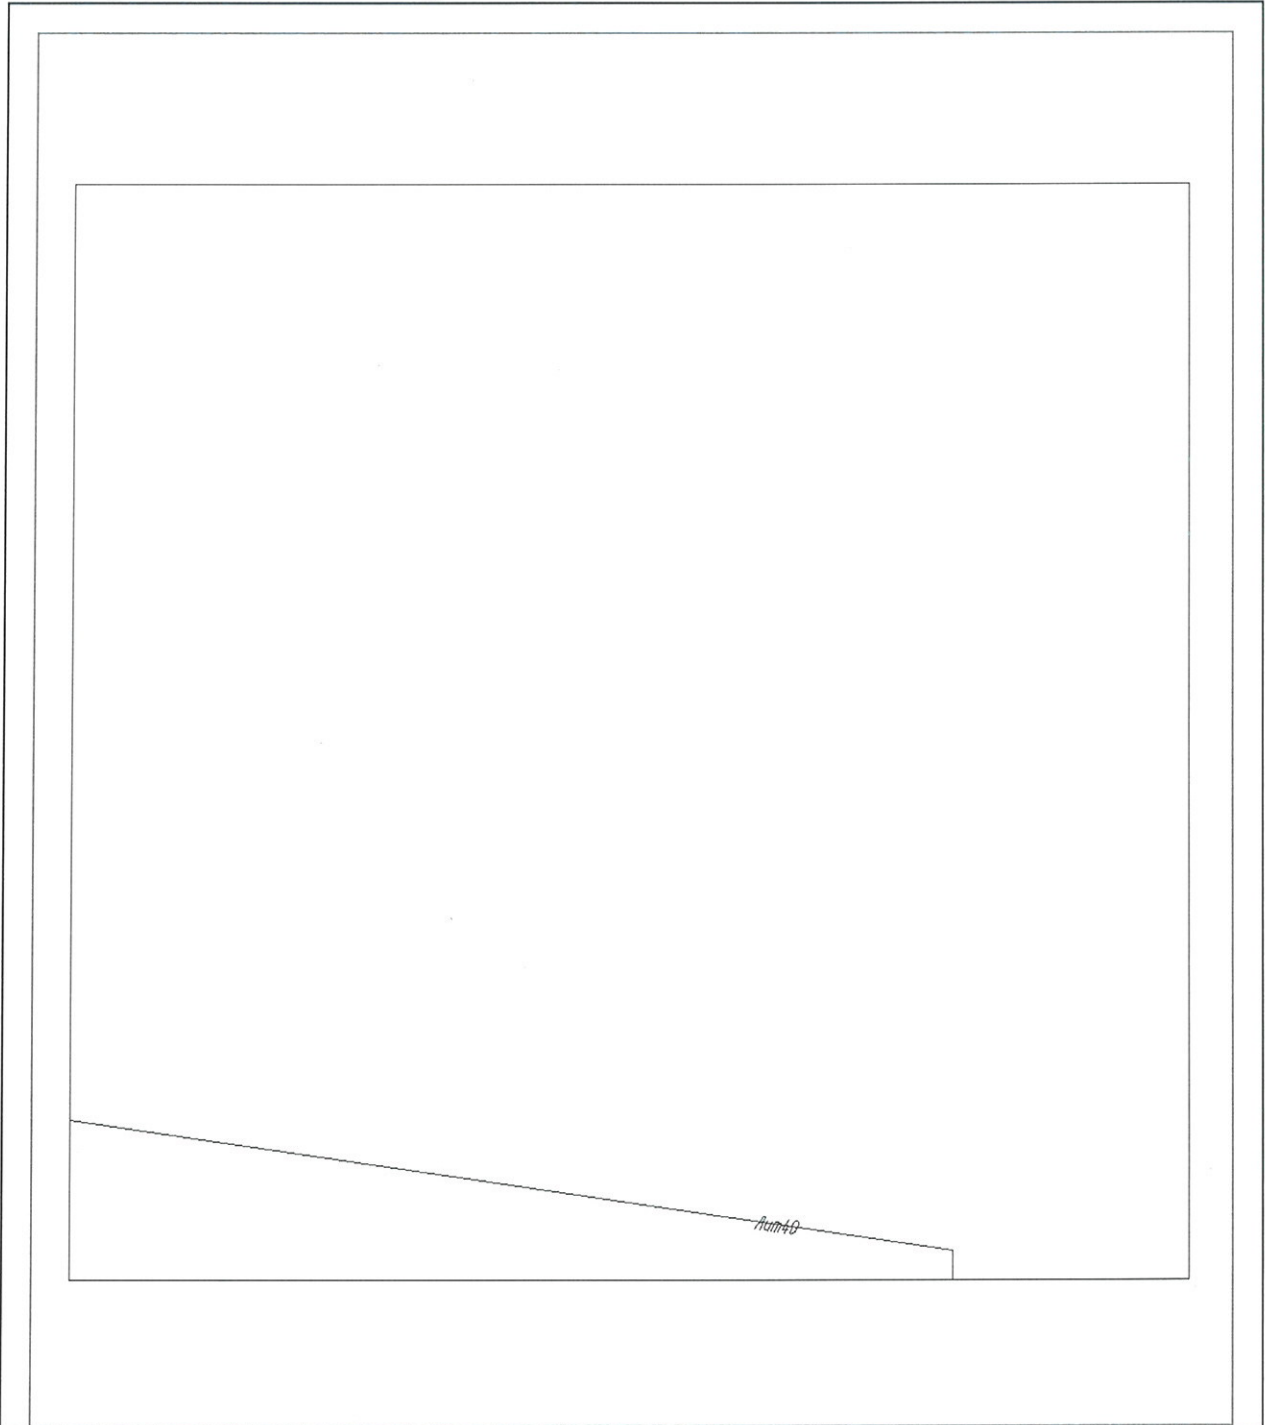

Масштаб

Главный специалист-эксперт Енисейского отдела  
Управления Росреестра по Красноярскому краю  
(полное наименование должности)

*Шихалева*  
М.П. (подпись)



О. Е. Шихалева  
(инициалы, фамилия)



**КАДАСТРОВЫЙ ПАСПОРТ**

Лист №21, всего листов 38

Сооружение


(вид объекта недвижимого имущества)

**Кадастровый номер** 24:12:0000000:0:7170

**Инвентарный номер**

(ранее присвоенный учетный номер) 04:215:002:001333950:0001

**2. Ситуационный план объекта недвижимого имущества**

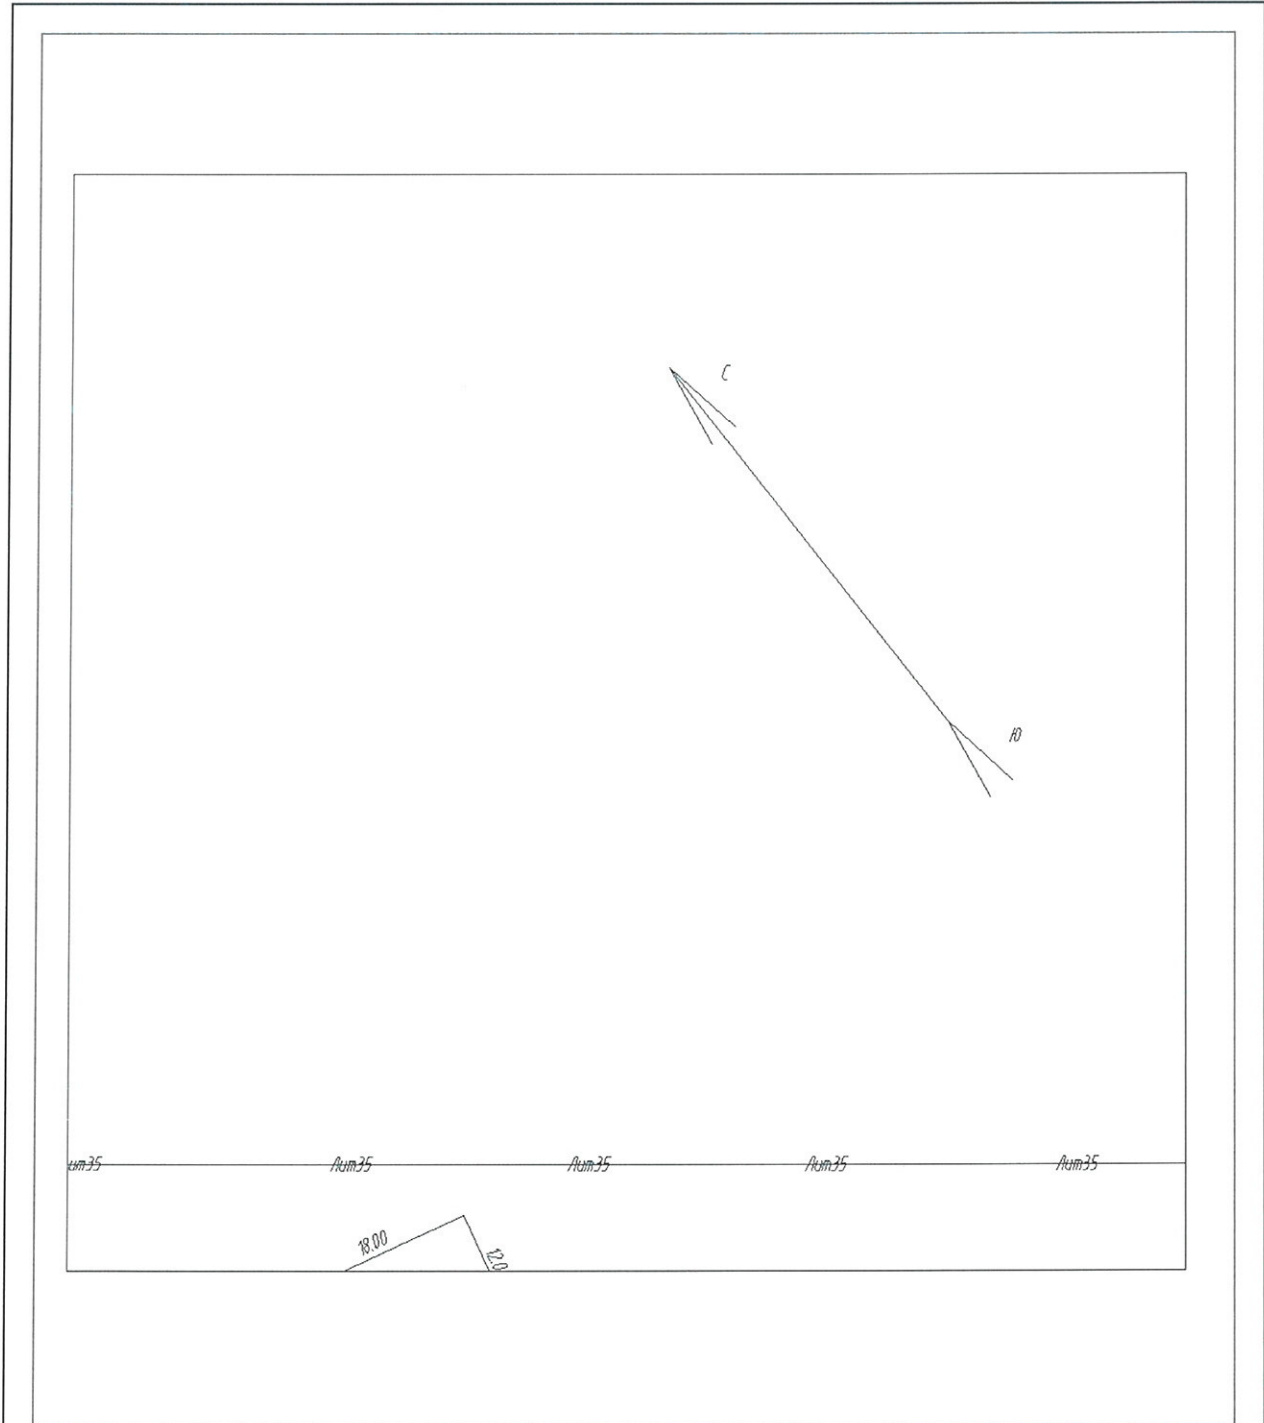

Масштаб

Главный специалист-эксперт Енисейского отдела  
Управления Росреестра по Красноярскому краю  
(полное наименование должности)



М.П. (подпись)

О. Е. Шихалева

(инициалы, фамилия)

**КАДАСТРОВЫЙ ПАСПОРТ**

Лист №22, всего листов 38

Сооружение



(вид объекта недвижимого имущества)

**Кадастровый номер** 24:12:0000000:0:7170

**Инвентарный номер**

(ранее присвоенный учетный номер) 04:215:002:001333950:0001

**2. Ситуационный план объекта недвижимого имущества**

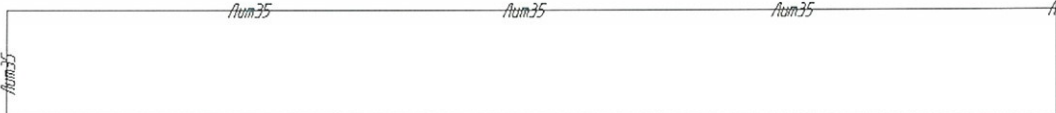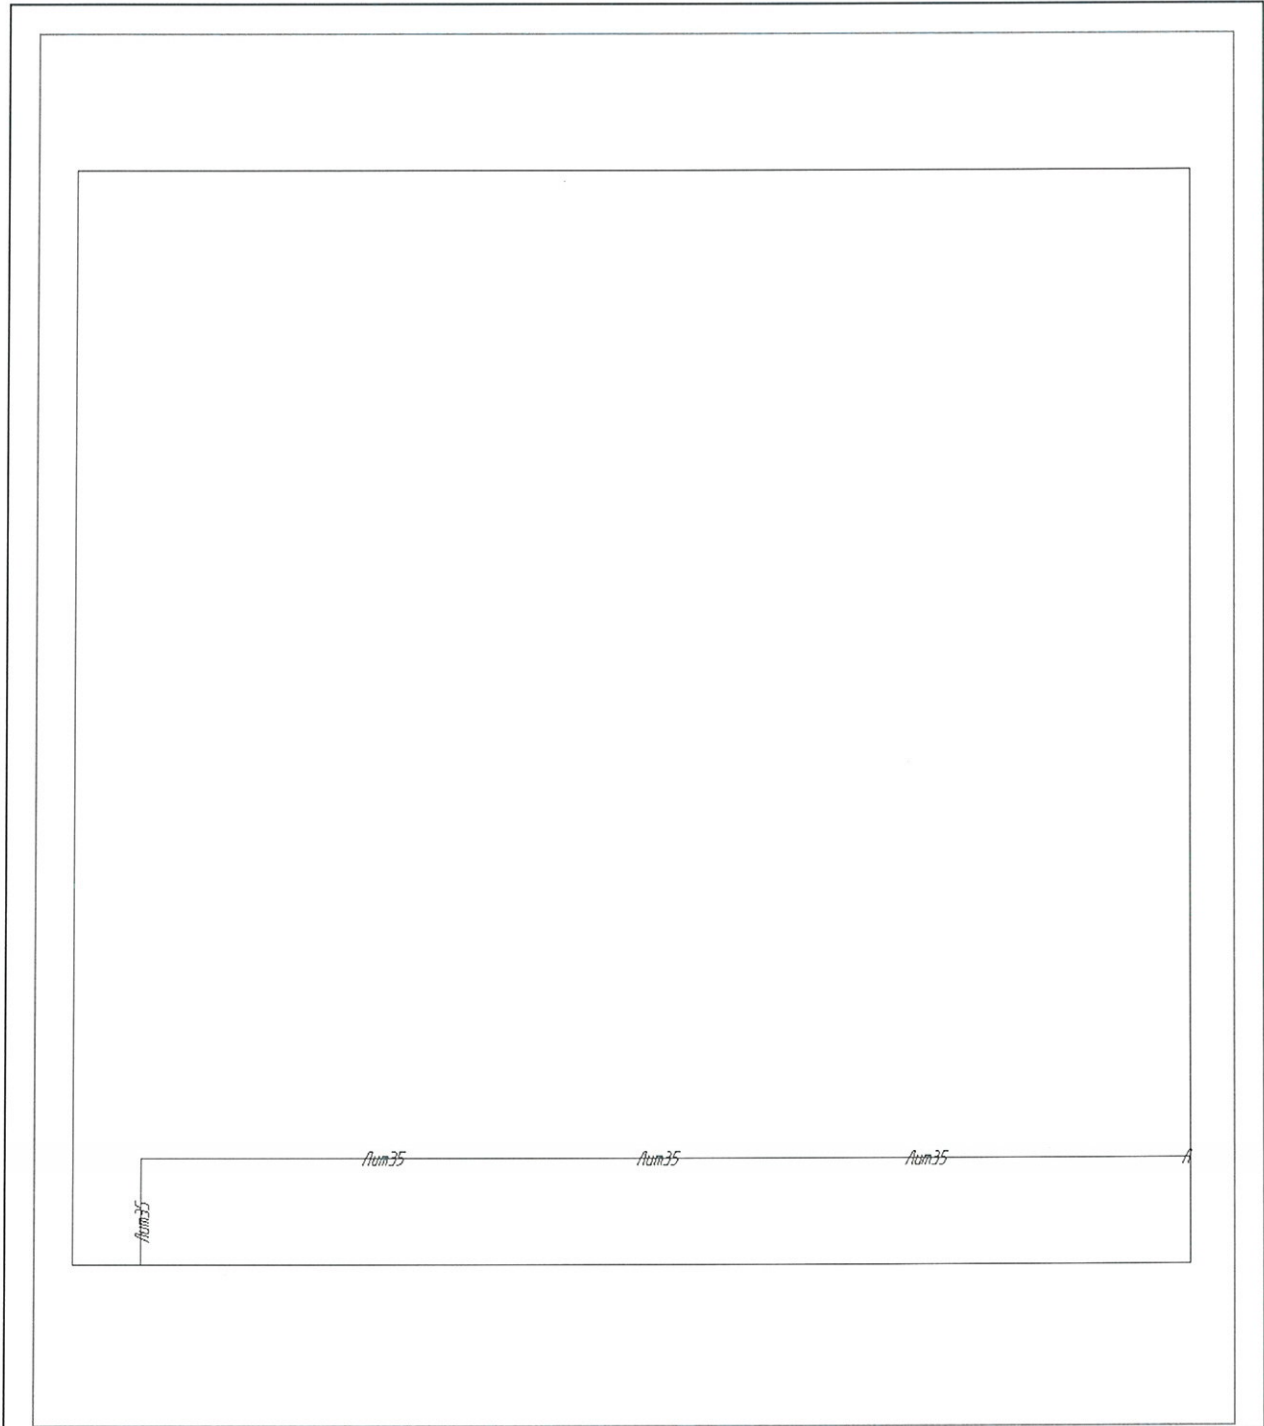

Масштаб

Главный специалист-эксперт Енисейского отдела  
Управления Росреестра по Красноярскому краю  
(полное наименование должности)



М.П. (подпись)

О. Е. Шихалева  
(инициалы, фамилия)

КАДАСТРОВЫЙ ПАСПОРТ

Лист №23, всего листов 38

Сооружение


(вид объекта недвижимого имущества)

Кадастровый номер 24:12:0000000:0:7170

Инвентарный номер

(ранее присвоенный учетный номер) 04:215:002:001333950:0001

2. Ситуационный план объекта недвижимого имущества

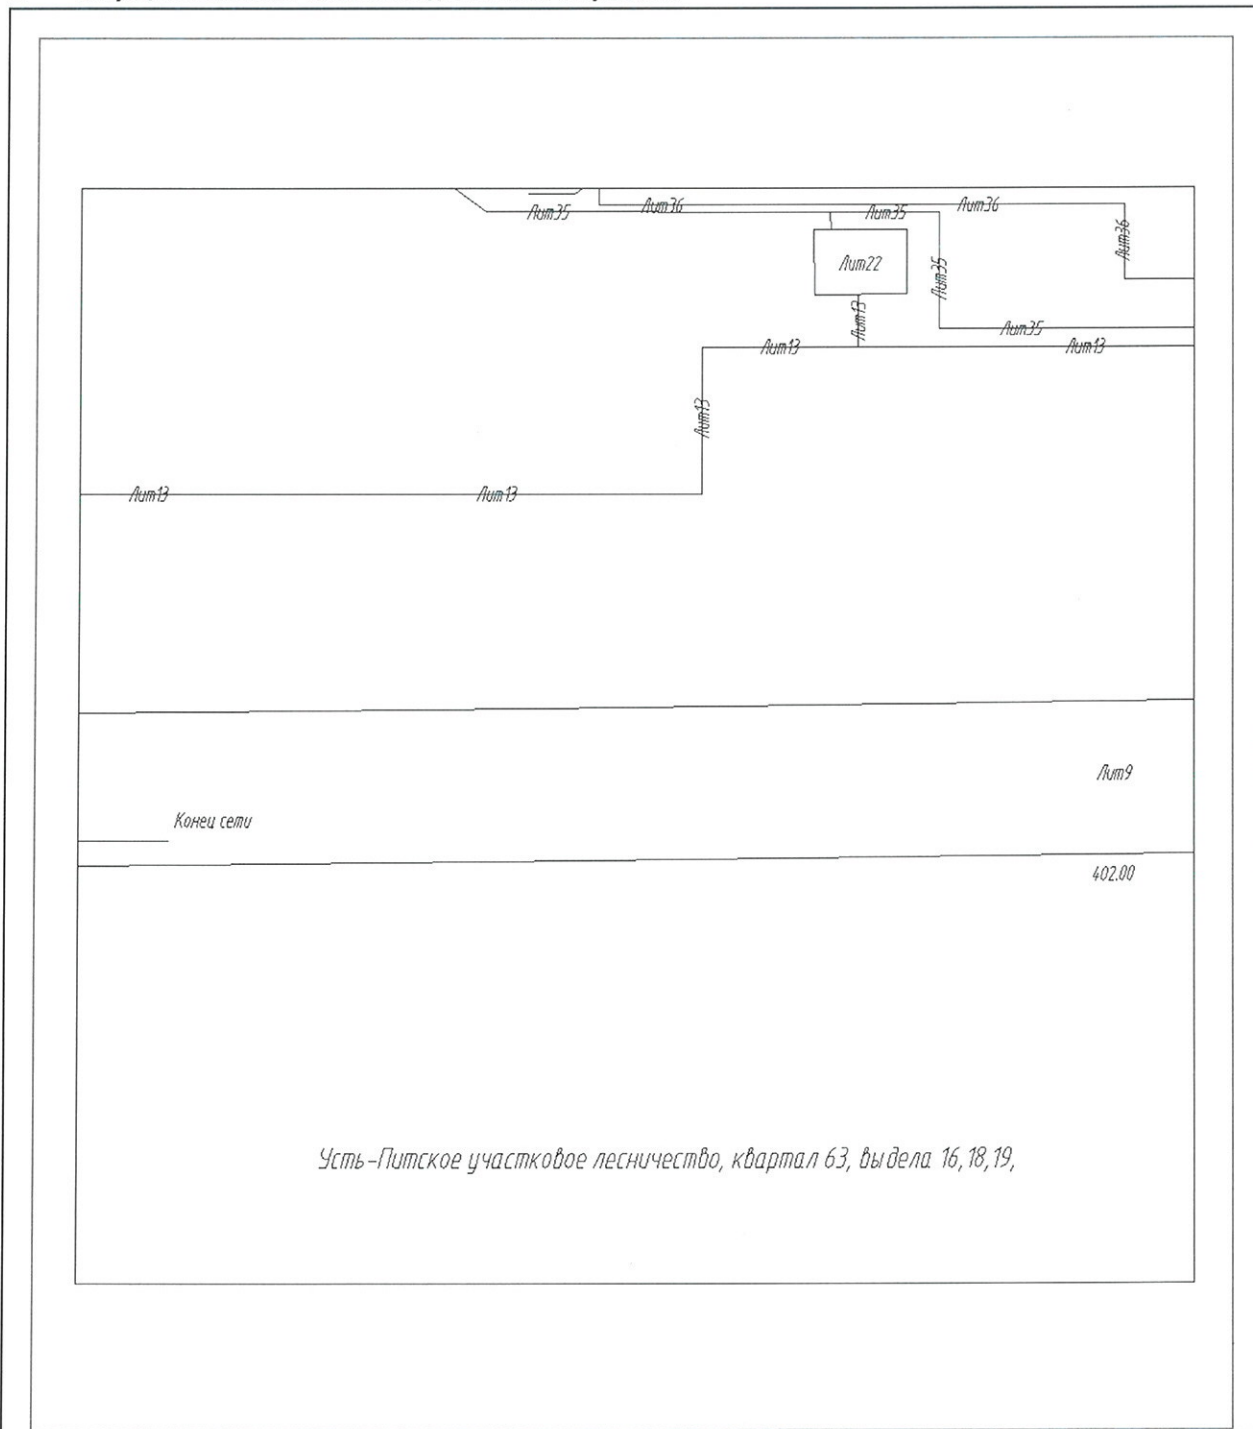

Масштаб

Главный специалист-эксперт Енисейского отдела  
Управления Росреестра по Красноярскому краю  
(полное наименование должности)



М.П. (подпись)

О. Е. Шихалева  
(инициалы, фамилия)

**КАДАСТРОВЫЙ ПАСПОРТ**

Лист №24, всего листов 38

Сооружение


(вид объекта недвижимого имущества)

**Кадастровый номер** 24:12:0000000:0:7170

**Инвентарный номер**

(ранее присвоенный учетный номер) 04:215:002:001333950:0001

**2. Ситуационный план объекта недвижимого имущества**

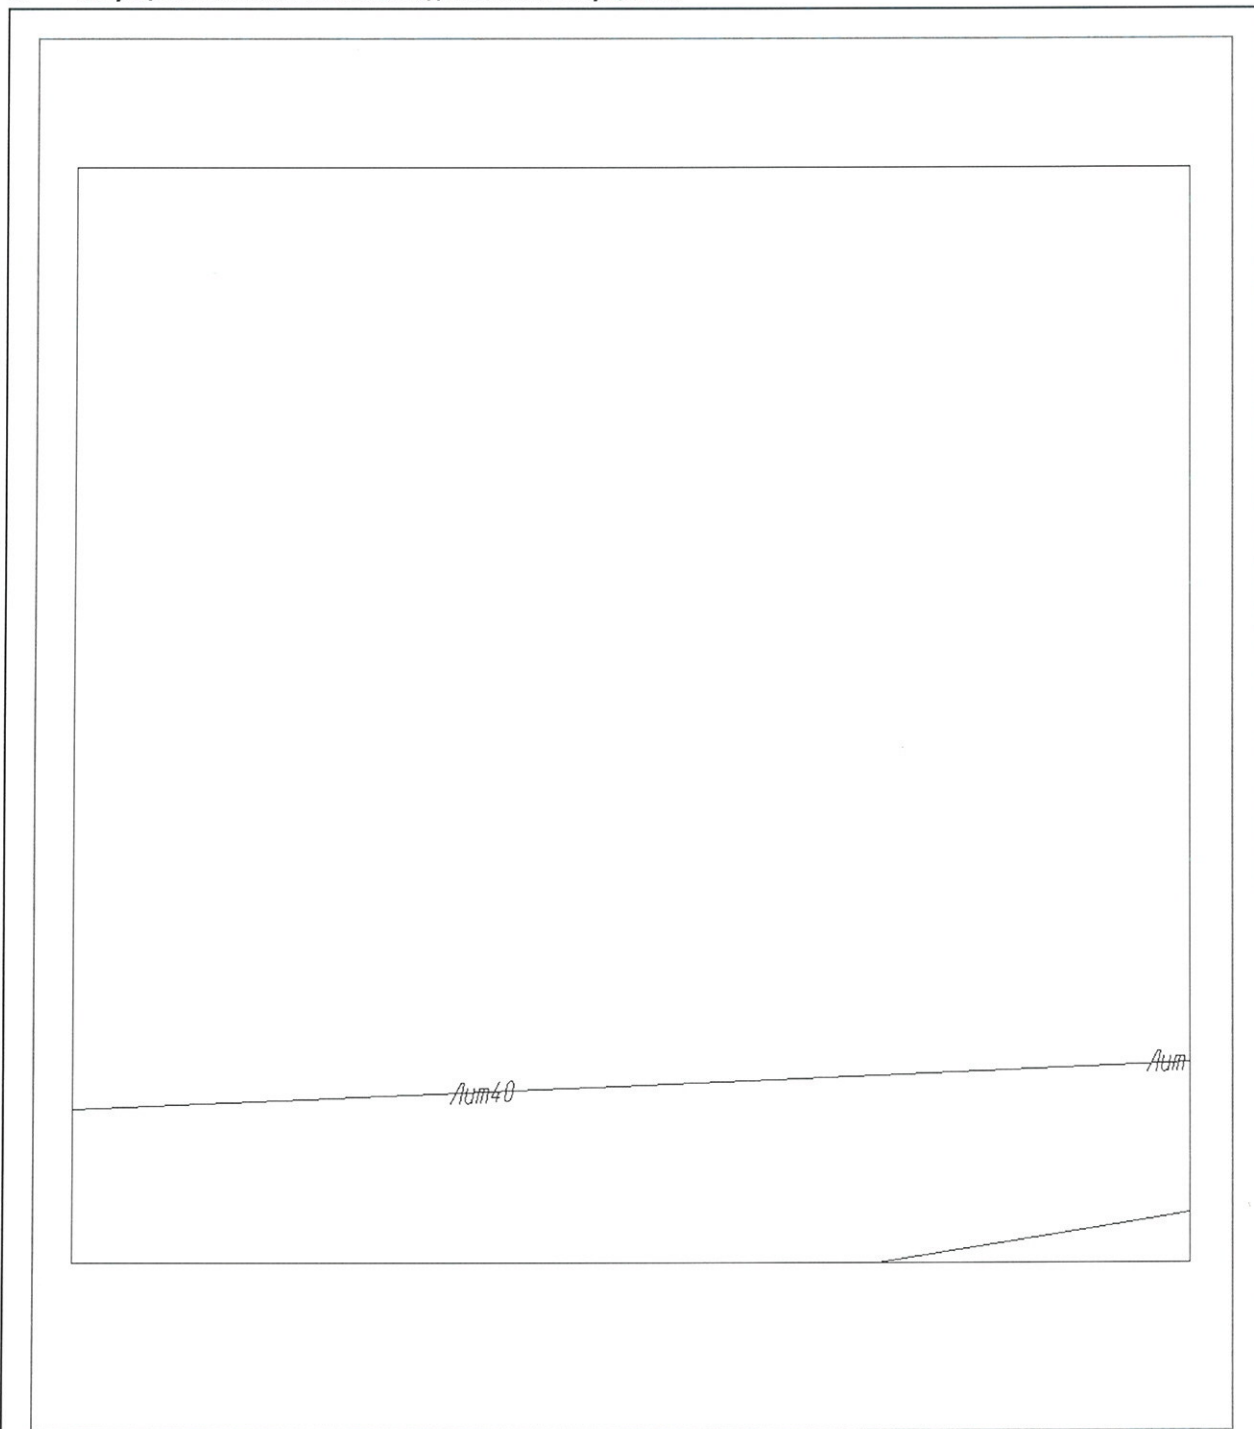

Масштаб

Главный специалист-эксперт Енисейского отдела  
Управления Росреестра по Красноярскому краю  
(полное наименование должности)



М.П. (подпись)

О. Е. Шихалева  
(инициалы, фамилия)

**КАДАСТРОВЫЙ ПАСПОРТ**

Лист №25, всего листов 38

Сооружение


(вид объекта недвижимого имущества)

**Кадастровый номер** 24:12:0000000:0:7170

**Инвентарный номер**

(ранее присвоенный учетный номер) 04:215:002:001333950:0001

**2. Ситуационный план объекта недвижимого имущества**

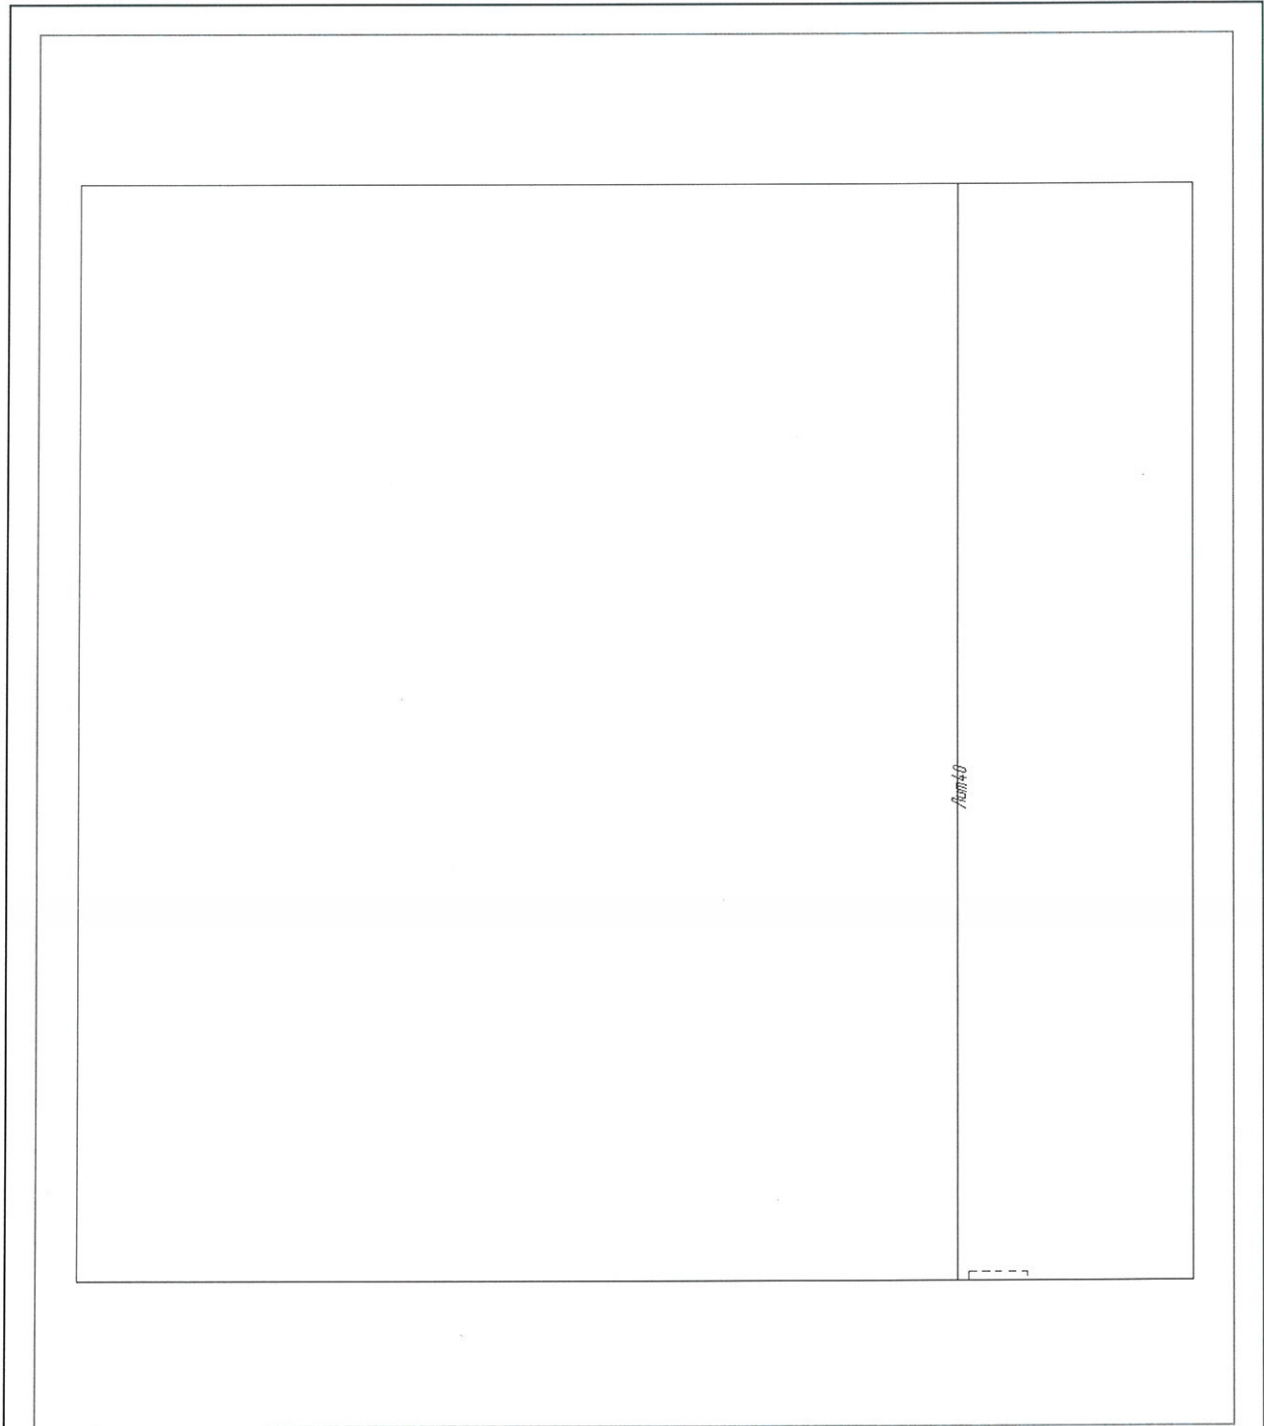

Масштаб

Главный специалист-эксперт Енисейского отдела  
Управления Росреестра по Красноярскому краю  
(полное наименование должности)

*Шихалева*  
М.П. (подпись)



О. Е. Шихалева  
(инициалы, фамилия)



**КАДАСТРОВЫЙ ПАСПОРТ**

Лист №26, всего листов 38

Сооружение


(вид объекта недвижимого имущества)

**Кадастровый номер** 24:12:0000000:0:7170

**Инвентарный номер**

(ранее присвоенный учетный номер) 04:215:002:001333950:0001

**2. Ситуационный план объекта недвижимого имущества**

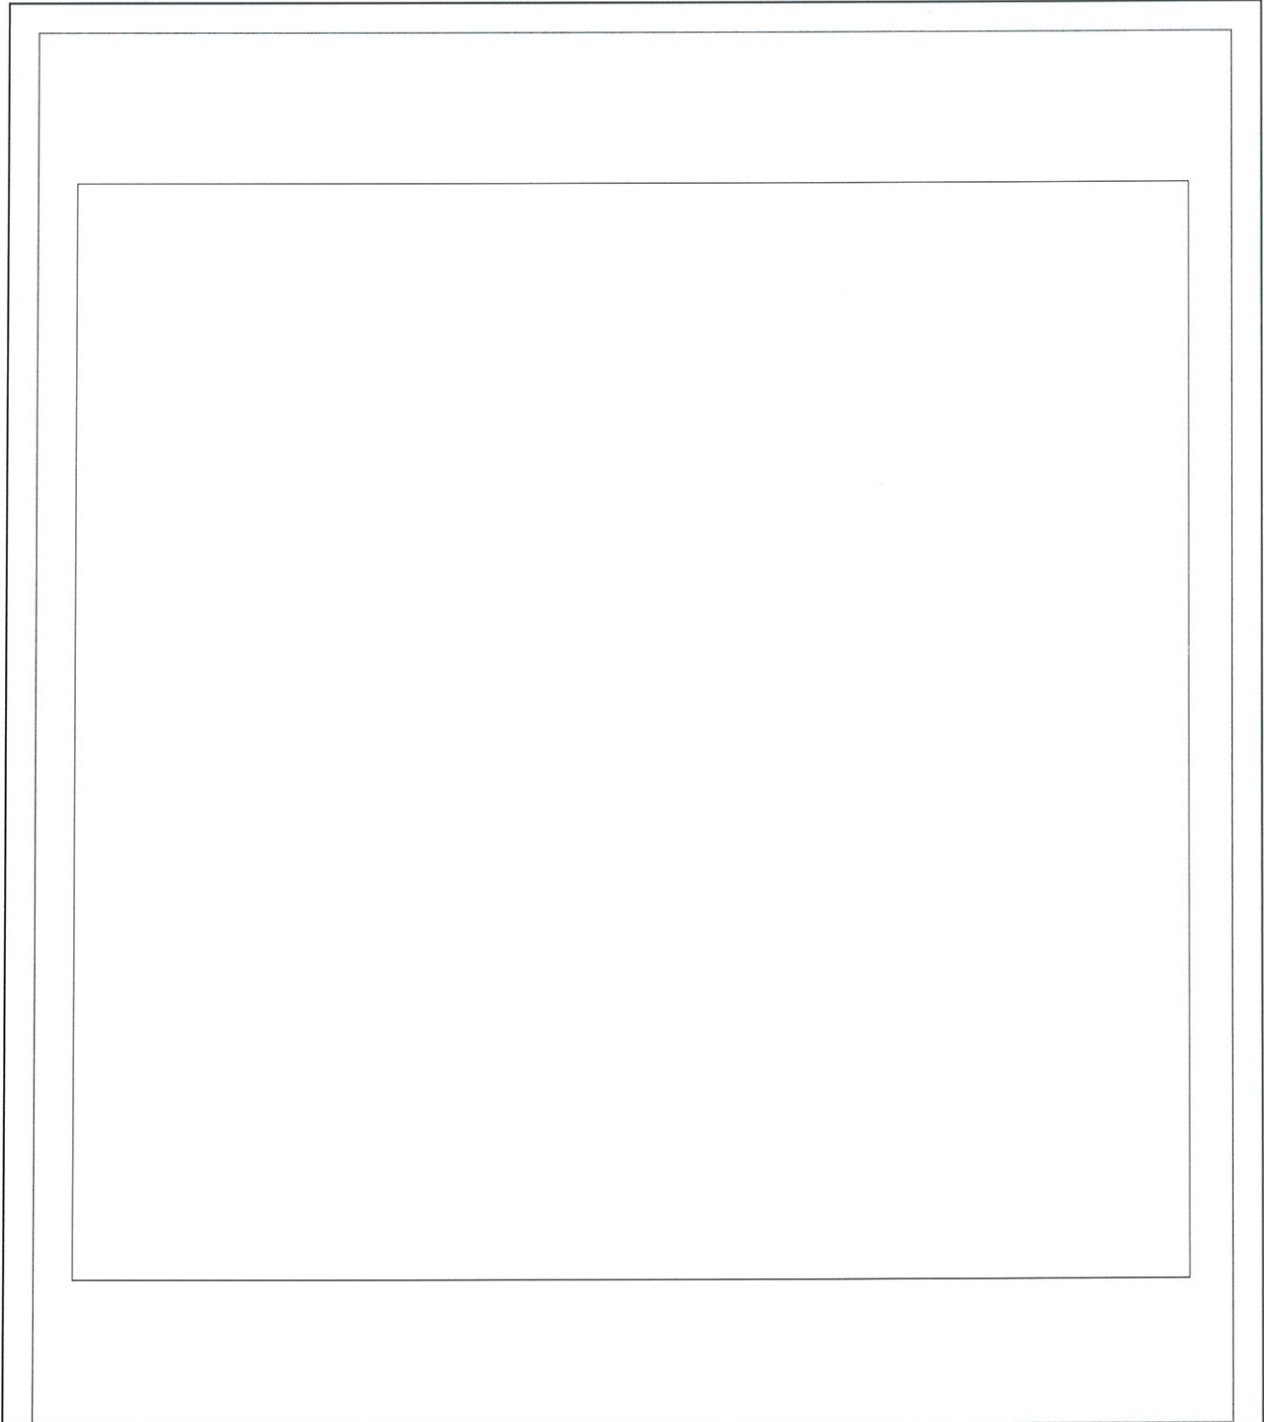

Масштаб

Главный специалист-эксперт Енисейского отдела  
Управления Росреестра по Красноярскому краю  
(полное наименование должности)



М.П. (подпись)

О. Е. Шихалева  
(инициалы, фамилия)

**КАДАСТРОВЫЙ ПАСПОРТ**

Лист №27, всего листов 38

Сооружение


(вид объекта недвижимого имущества)

**Кадастровый номер** 24:12:0000000:0:7170

**Инвентарный номер**

(ранее присвоенный учетный номер) 04:215:002:001333950:0001

**2. Ситуационный план объекта недвижимого имущества**

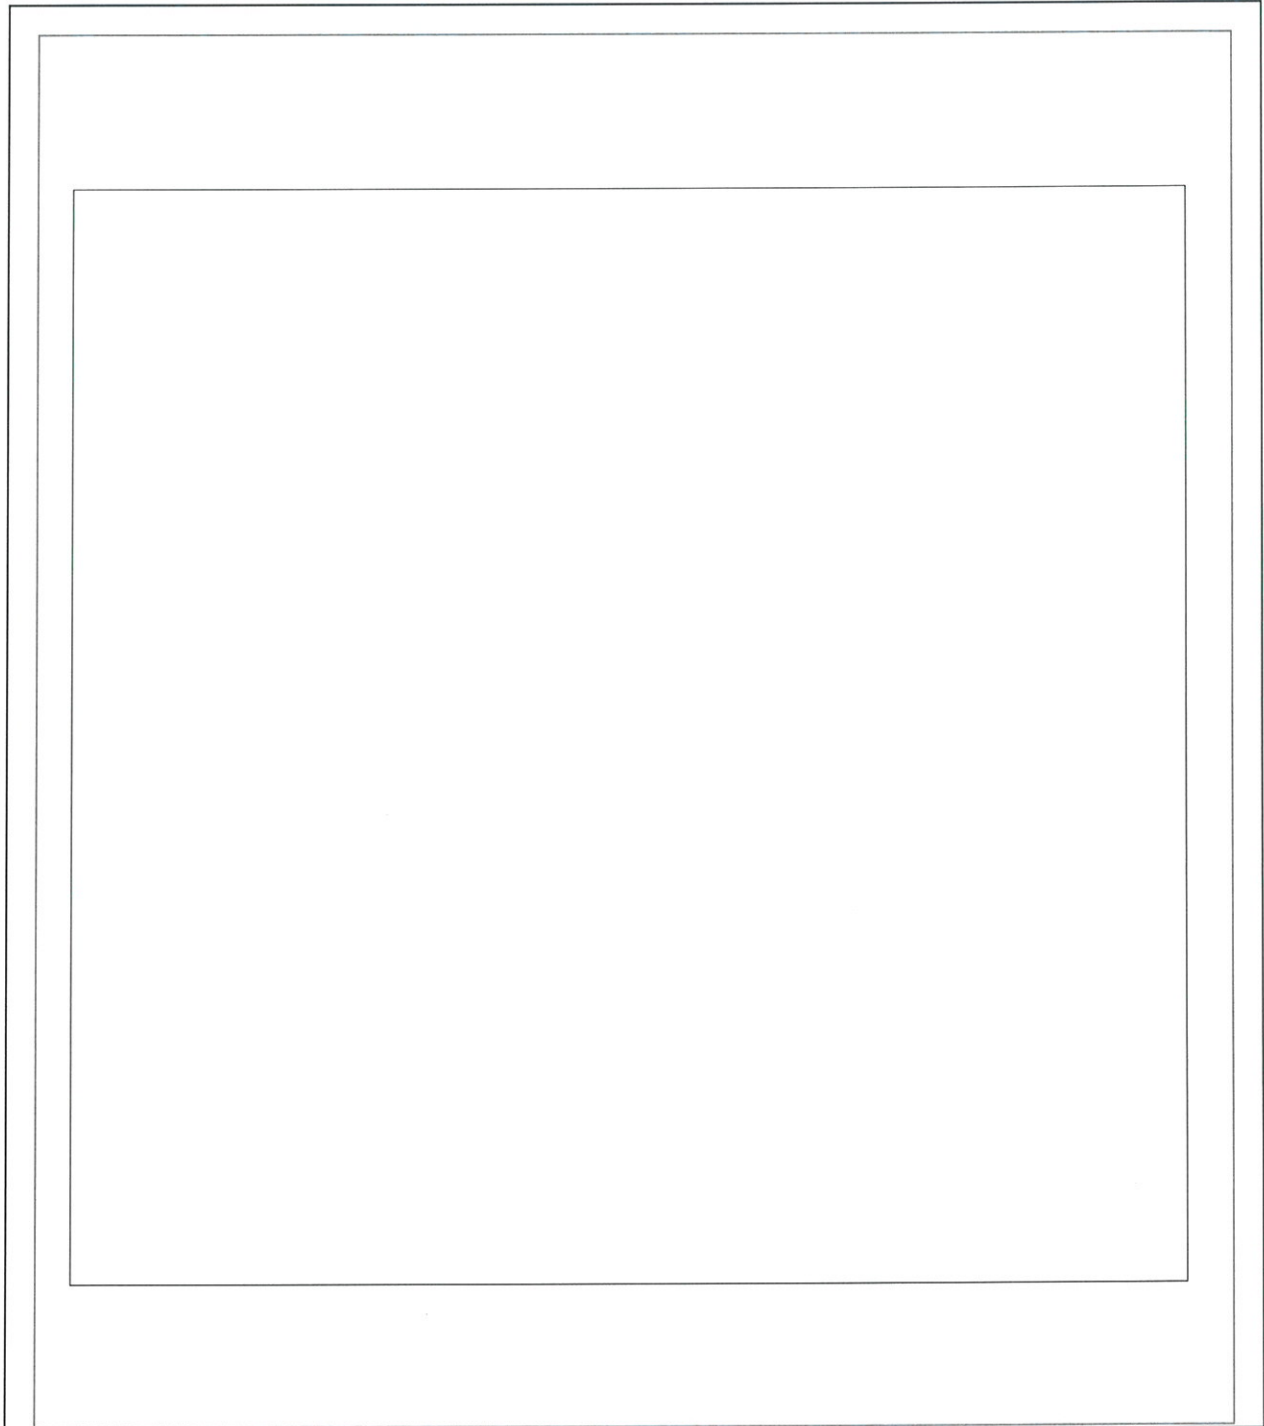

Масштаб

Главный специалист-эксперт Енисейского отдела  
Управления Росреестра по Красноярскому краю  
(полное наименование должности)



М.П. (подпись)

О. Е. Шихалева  
(инициалы, фамилия)

КАДАСТРОВЫЙ ПАСПОРТ

Лист №28, всего листов 38

Сооружение


(вид объекта недвижимого имущества)

Кадастровый номер 24:12:0000000:0:7170

Инвентарный номер

(ранее присвоенный учетный номер) 04:215:002:001333950:0001

2. Ситуационный план объекта недвижимого имущества

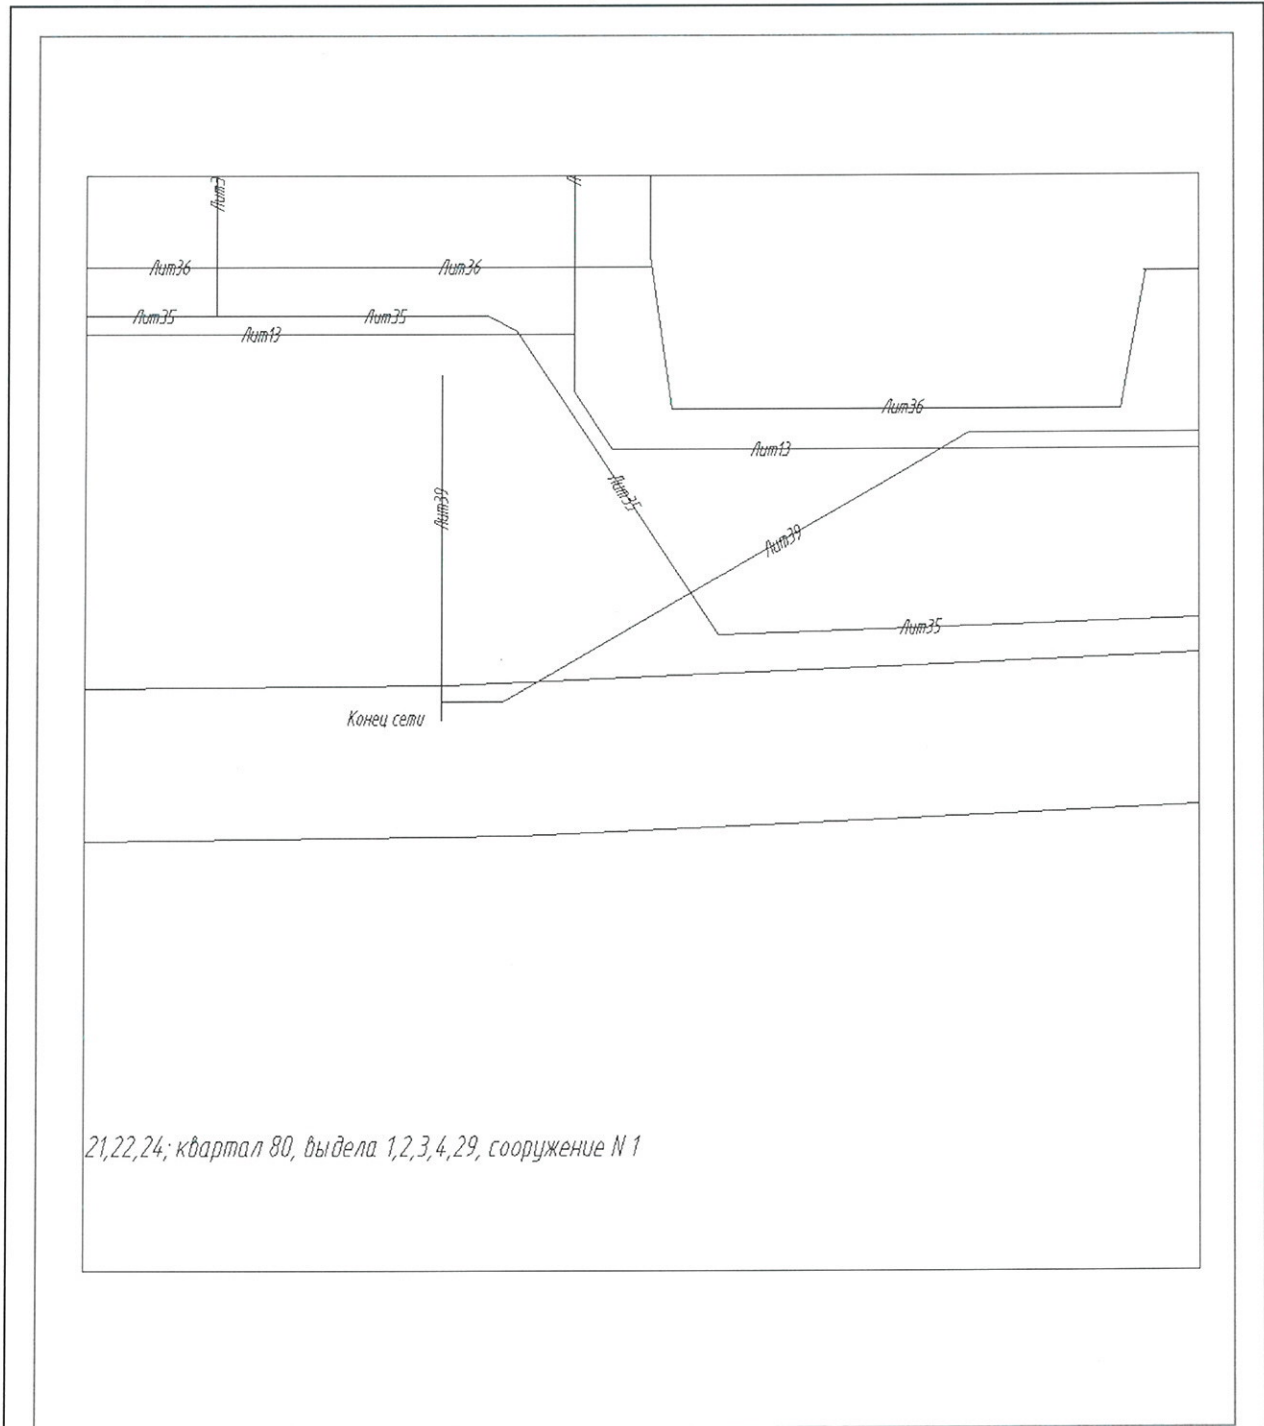

Масштаб

Главный специалист-эксперт Енисейского отдела  
Управления Росреестра по Красноярскому краю  
(полное наименование должности)



М.П. (подпись)

О. Е. Шихалева  
(инициалы, фамилия)

**КАДАСТРОВЫЙ ПАСПОРТ**

Лист №29, всего листов 38

Сооружение


(вид объекта недвижимого имущества)

**Кадастровый номер** 24:12:0000000:0:7170

**Инвентарный номер**

(ранее присвоенный учетный номер) 04:215:002:001333950:0001

**2. Ситуационный план объекта недвижимого имущества**

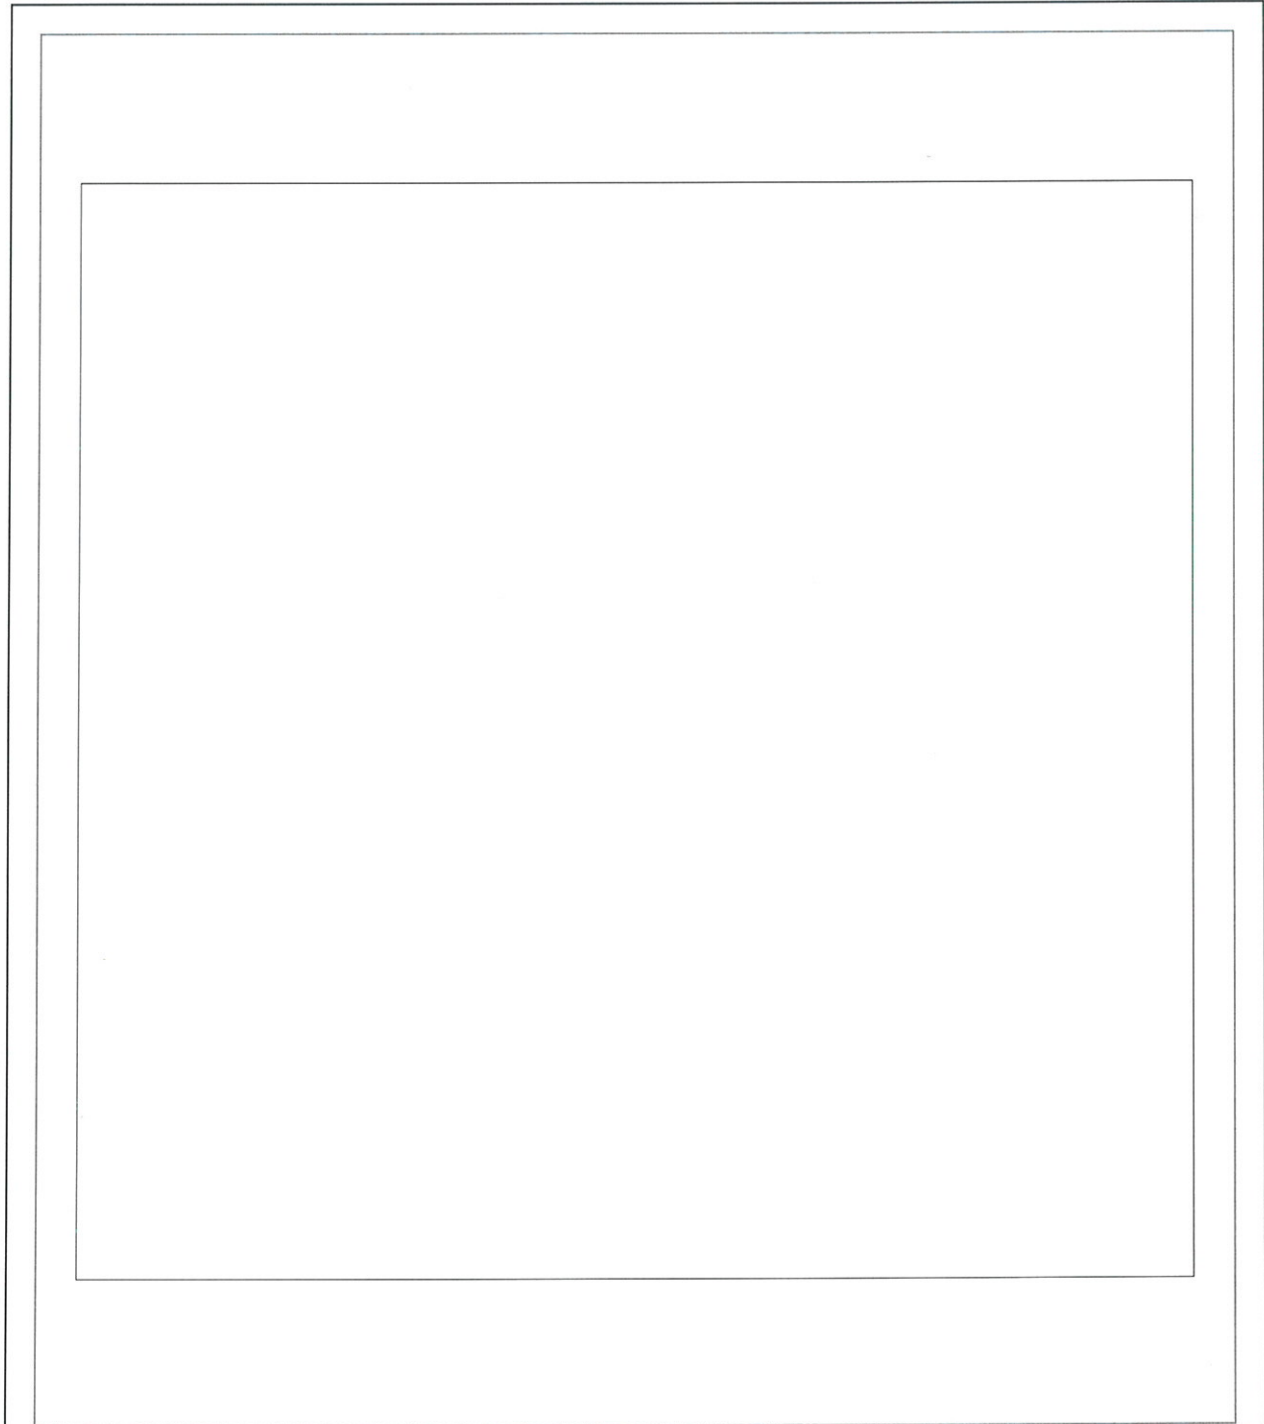

Масштаб

Главный специалист-эксперт Енисейского отдела  
Управления Росреестра по Красноярскому краю  
(полное наименование должности)



М.П. (подпись)

О. Е. Шихалева  
(инициалы, фамилия)

**КАДАСТРОВЫЙ ПАСПОРТ**

Лист №30, всего листов 38

Сооружение


(вид объекта недвижимого имущества)

**Кадастровый номер** 24:12:0000000:0:7170

**Инвентарный номер**

(ранее присвоенный учетный номер) 04:215:002:001333950:0001

**2. Ситуационный план объекта недвижимого имущества**

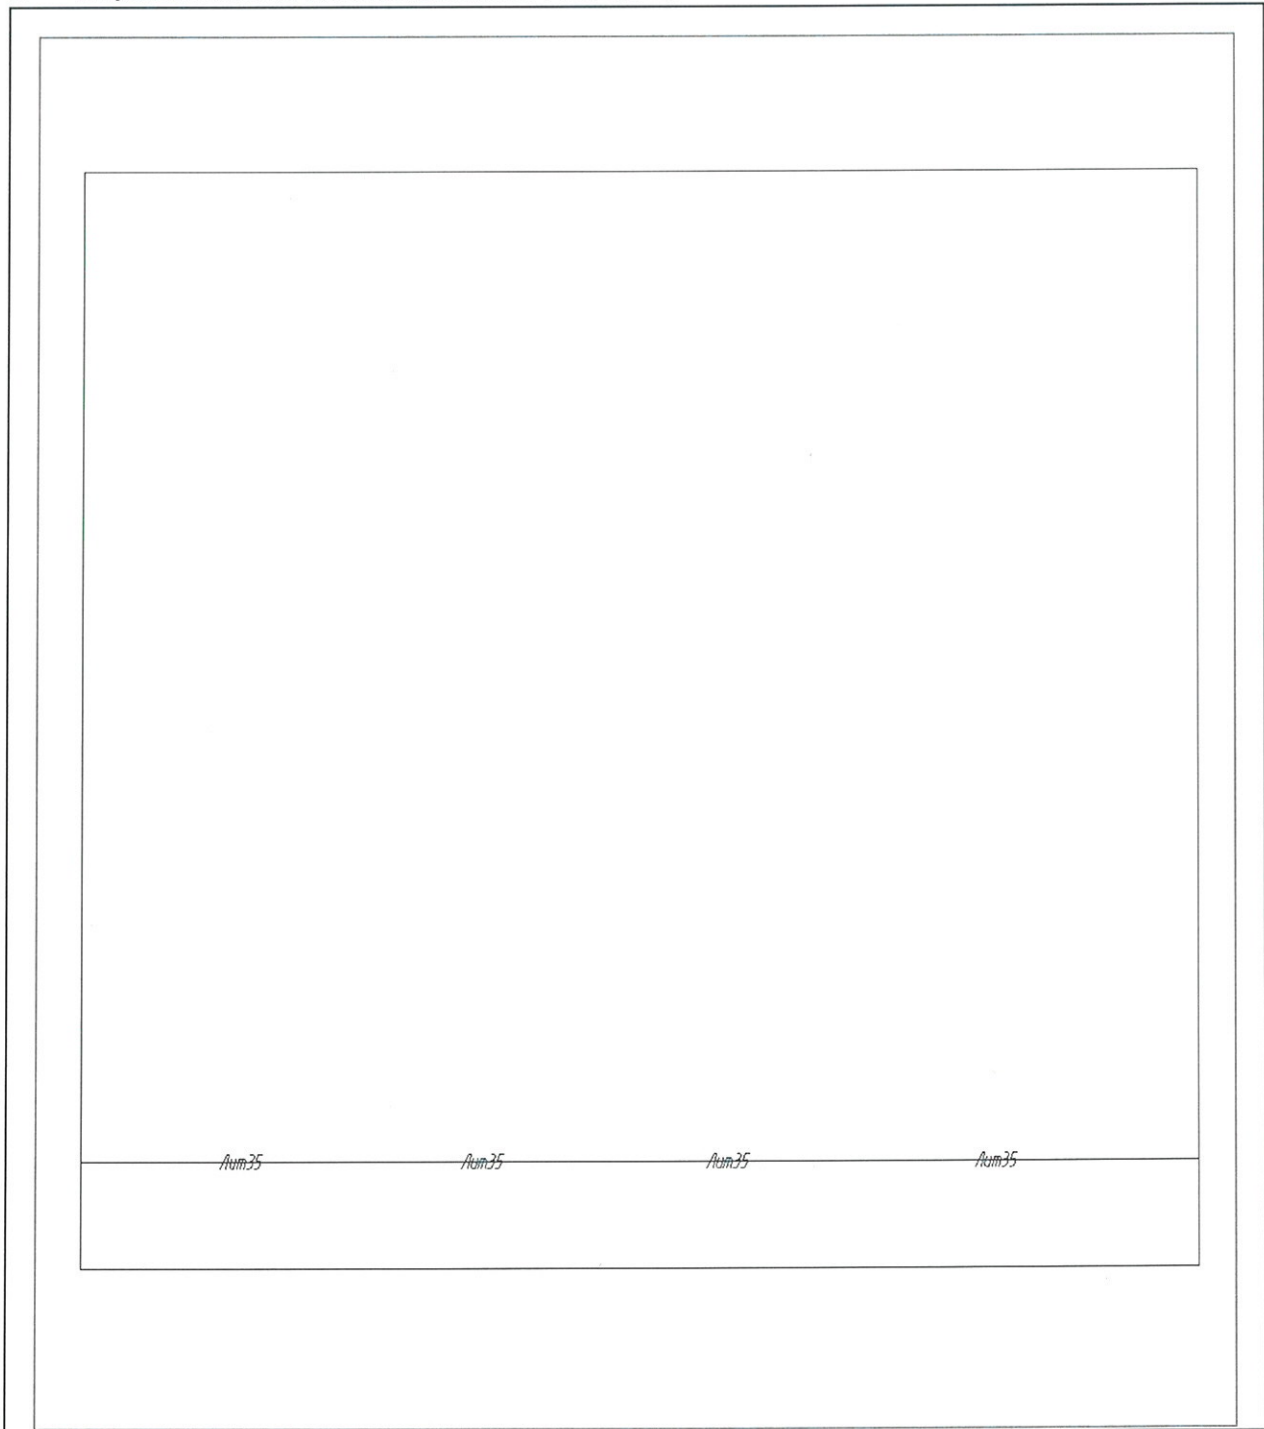

Масштаб

Главный специалист-эксперт Енисейского отдела  
Управления Росреестра по Красноярскому краю  
(полное наименование должности)



М.П. (подпись)

О. Е. Шихалева  
(инициалы, фамилия)



**КАДАСТРОВЫЙ ПАСПОРТ**

Лист №31, всего листов 38

Сооружение


(вид объекта недвижимого имущества)

**Кадастровый номер** 24:12:0000000:0:7170

**Инвентарный номер**

(ранее присвоенный учетный номер) 04:215:002:001333950:0001

**2. Ситуационный план объекта недвижимого имущества**

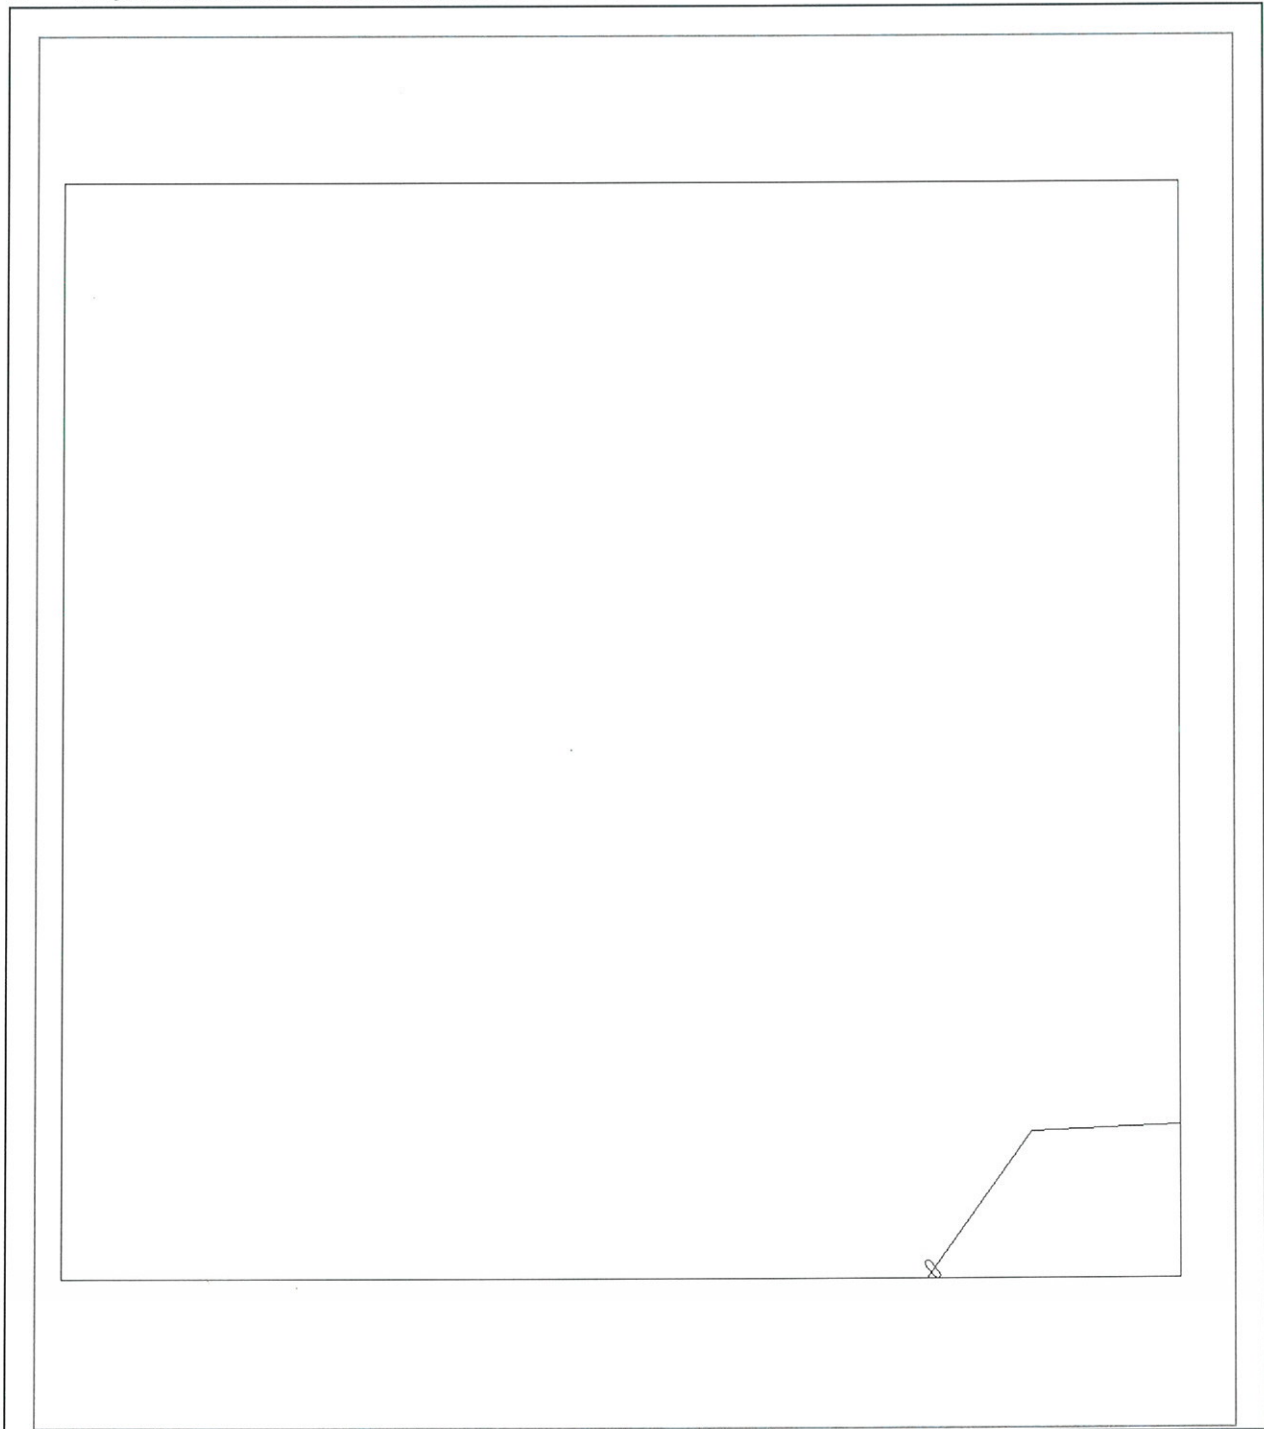

Масштаб

Главный специалист-эксперт Енисейского отдела  
Управления Росреестра по Красноярскому краю  
(полное наименование должности)

*Шихалева*  
М.П. (подпись)



О. Е. Шихалева  
(инициалы, фамилия)

КАДАСТРОВЫЙ ПАСПОРТ

Лист №32, всего листов 38

Сооружение


(вид объекта недвижимого имущества)

Кадастровый номер 24:12:0000000:0:7170

Инвентарный номер

(ранее присвоенный учетный номер) 04:215:002:001333950:0001

2. Ситуационный план объекта недвижимого имущества

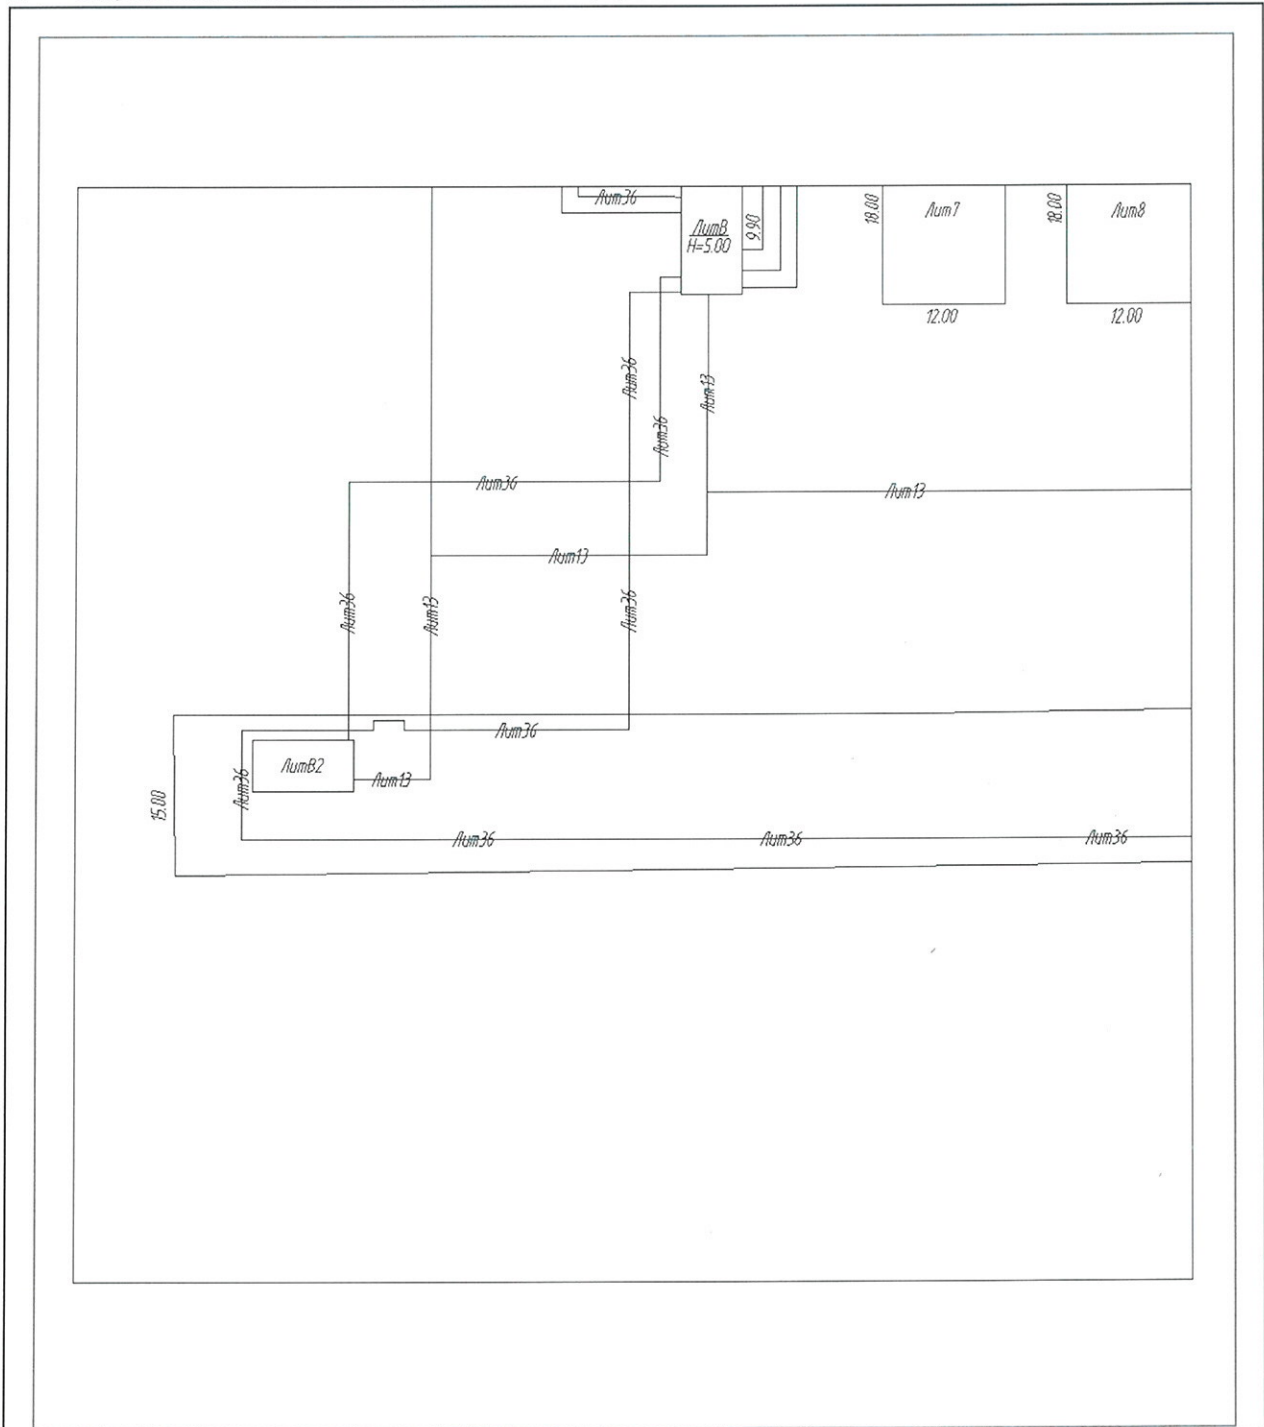

Масштаб

Главный специалист-эксперт Енисейского отдела  
Управления Росреестра по Красноярскому краю  
(полное наименование должности)



М.П. (подпись)

О. Е. Шихалева  
(инициалы, фамилия)

**КАДАСТРОВЫЙ ПАСПОРТ**

Лист №33, всего листов 38

Сооружение


(вид объекта недвижимого имущества)

**Кадастровый номер** 24:12:0000000:0:7170

**Инвентарный номер**

(ранее присвоенный учетный номер) 04:215:002:001333950:0001

**2. Ситуационный план объекта недвижимого имущества**

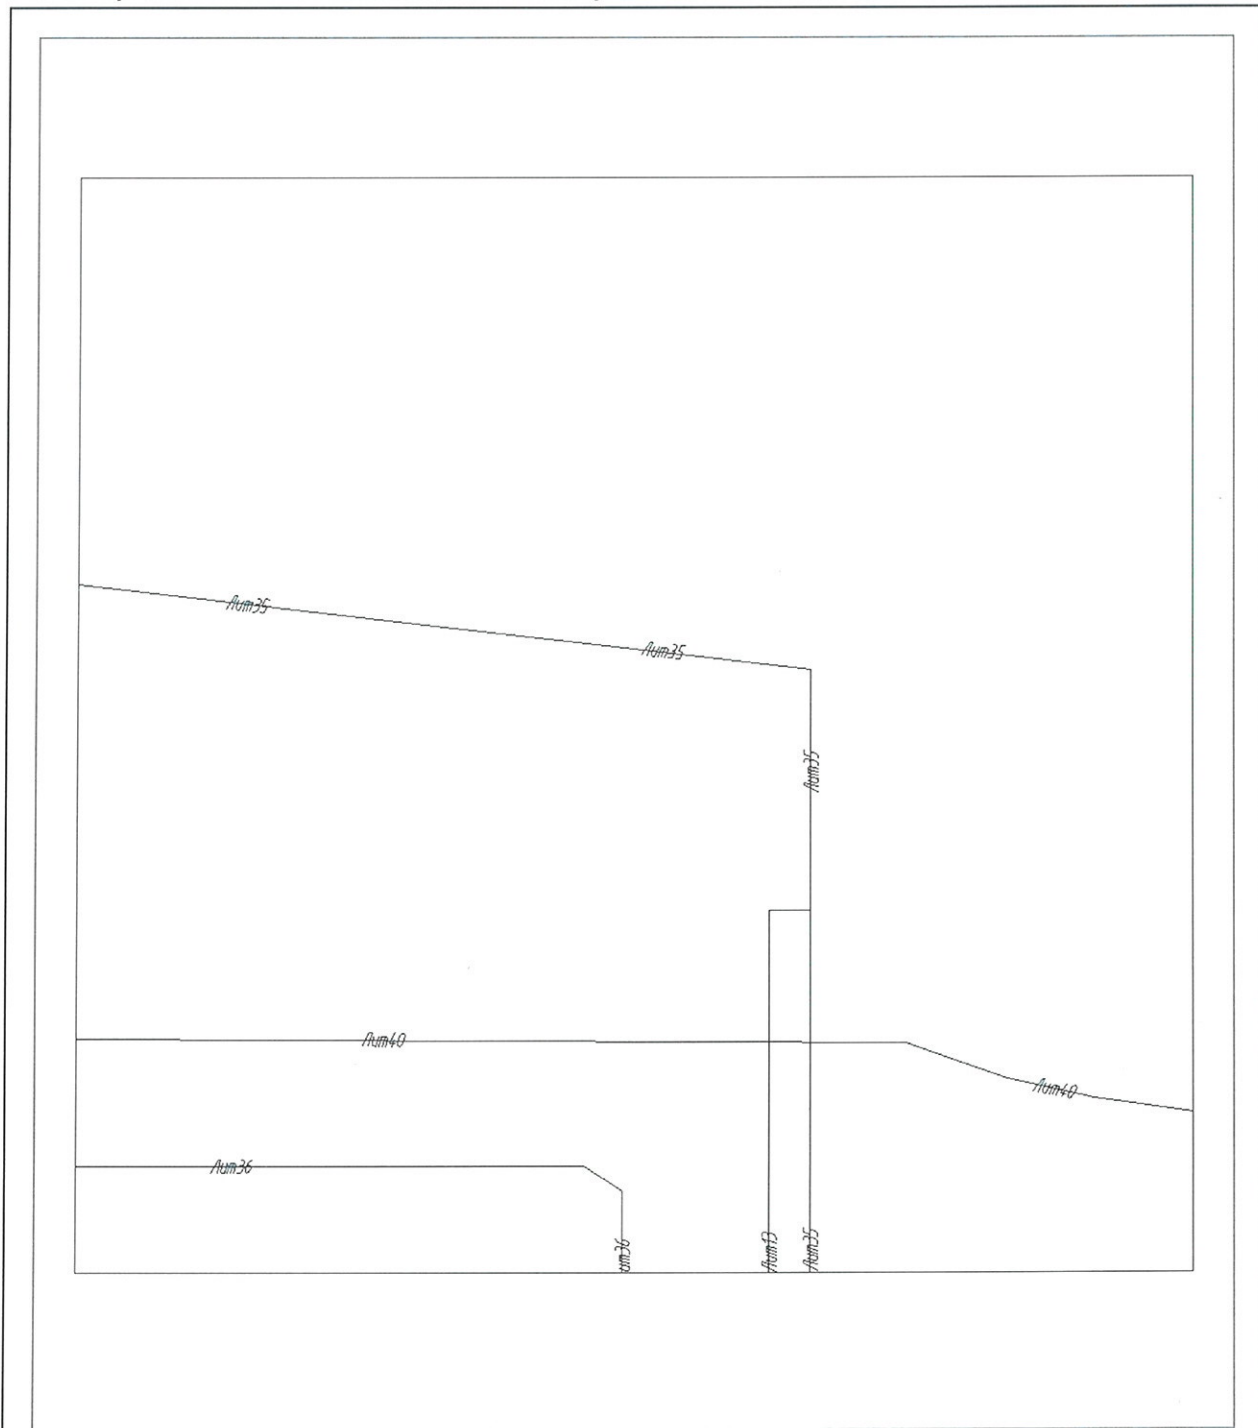

Масштаб

Главный специалист-эксперт Енисейского отдела  
Управления Росреестра по Красноярскому краю  
(полное наименование должности)



М.П. (подпись)

О. Е. Шихалева  
(инициалы, фамилия)

КАДАСТРОВЫЙ ПАСПОРТ

Лист №34, всего листов 38

Сооружение


(вид объекта недвижимого имущества)

Кадастровый номер 24:12:0000000:0:7170

Инвентарный номер

(ранее присвоенный учетный номер) 04:215:002:001333950:0001

2. Ситуационный план объекта недвижимого имущества

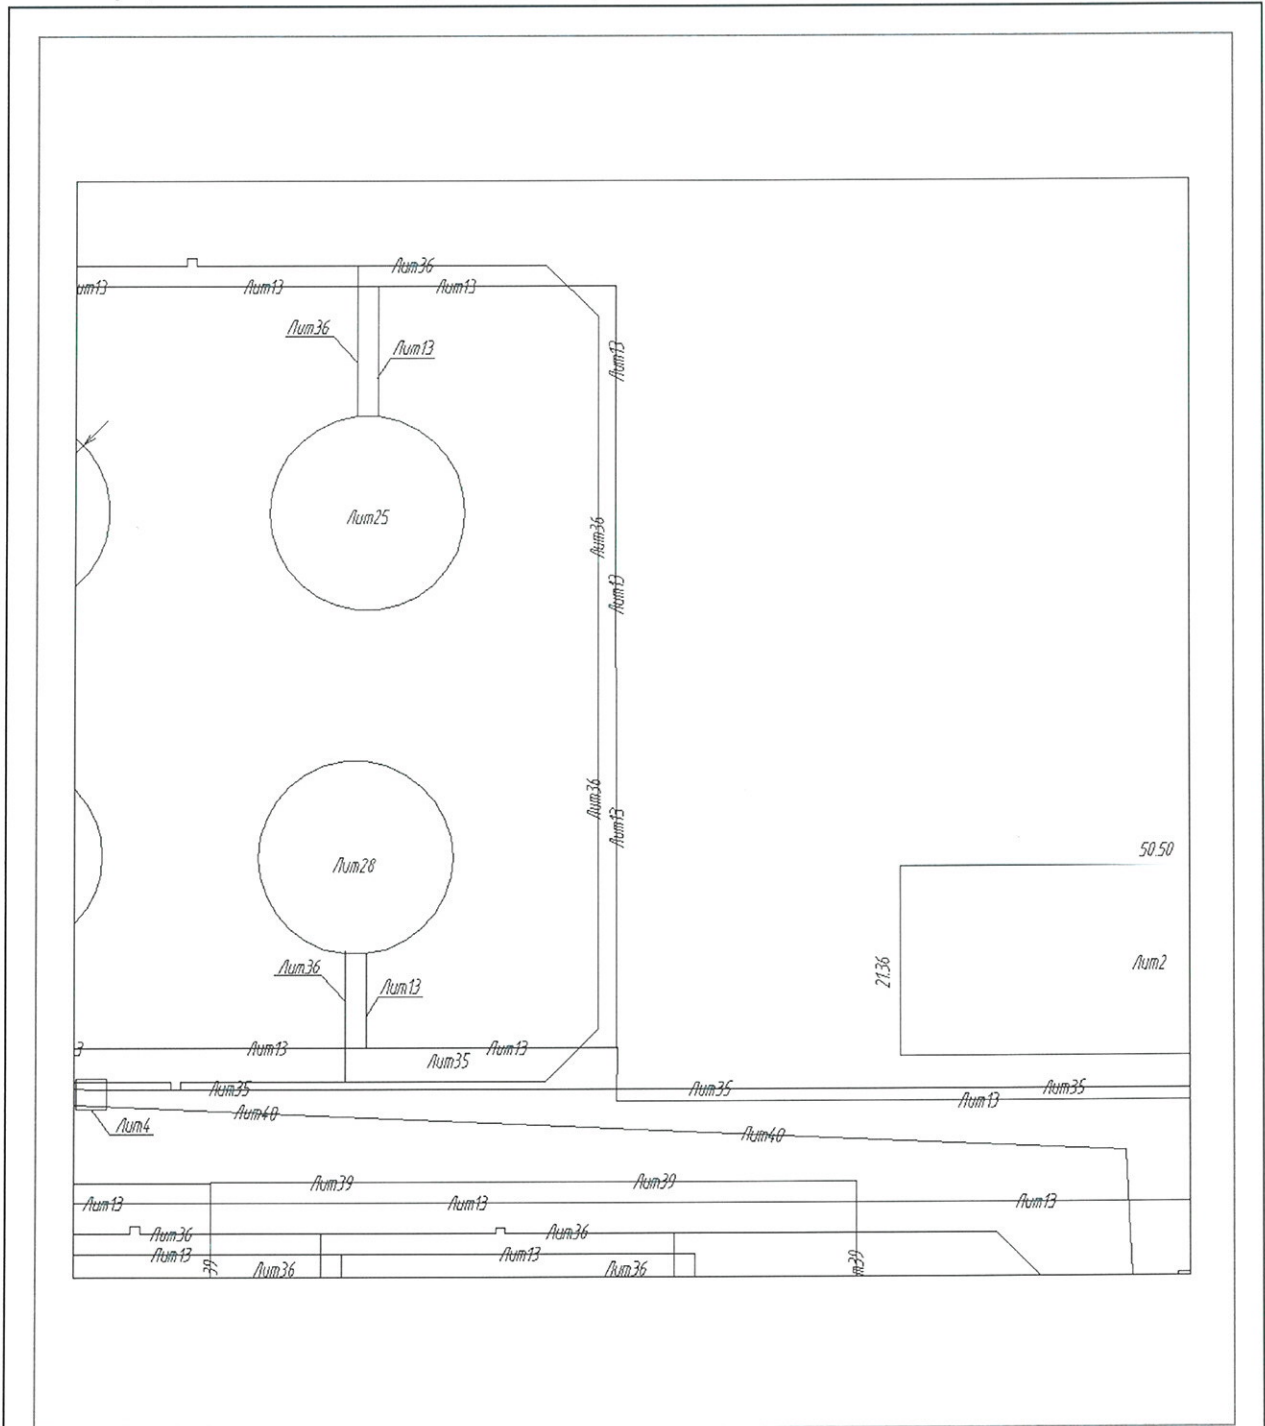

Масштаб

Главный специалист-эксперт Енисейского отдела  
Управления Росреестра по Красноярскому краю  
(полное наименование должности)



М.П. (подпись)

О. Е. Шихалева  
(инициалы, фамилия)

## КАДАСТРОВЫЙ ПАСПОРТ

Лист №35, всего листов 38

Сооружение

(вид объекта недвижимого имущества)

Кадастровый номер 24:12:0000000:0:7170

Инвентарный номер

(ранее присвоенный учетный номер) 04:215:002:001333950:0001

## 2. Ситуационный план объекта недвижимого имущества

Приложение №1  
к Протоколу заседания рабочей группы по вопросам  
ведения ЕГРКС на территории Красноярского края  
от 25 марта 2010 года

## Спецификация объектов, входящих в состав сложной вещи.

| № п.п. | Наименование                                 | Инвентарный номер         | Литера | Индивидуальная характеристика ОКСа  |          |          |  |
|--------|--|---------------------------|--------|---|----------|----------|--|
|        |  |                           |        | Тип основной характеристики (общ. площадь, застроенная площадь, протяженность, объем, высота) | Значение | Ед. изм. | Этажность (подземная этажность) Примечание |
| 1      | 2  | 3                         | 4      | 5   | 6        | 7        | 8  |
| 1      | Насосная станция пожаротушения               | 04:215:002:001333950:0101 | В      | общая площадь   | 54,0     | кв.м     | 1/0  |
| 2      | Топливо-заправочный пункт                    | 04:215:002:001333950:0201 | В1     | общая площадь   | 101,1    | кв.м     | 1/0  |
| 3      | Резервуар очищенных стоков (аварийный амбар) | 04:215:002:001333950:0301 | 1      | застроенная площадь   | 1079,1   | кв.м     |  |
| 4      | Скважина для пожарного водоснабжения         | 04:215:002:001333950:1201 | 10     | глубина   | 47       | м.       |  |
| 5      | Скважина для пожарного водоснабжения         | 04:215:002:001333950:1301 | 11     | глубина   | 47       | м.       |  |
| 6      | Внутриплощадочные сети водоснабжения         | 04:215:002:001333950:1401 | 12     | протяженность   | 256,0    | м.       |  |
| 7      | Внутриплощадочные кабельные сети 0,4 кВ      | 04:215:002:001333950:1501 | 13     | протяженность   | 1400,0   | м.       |  |
| 8      | Резервуарный парк 1                          | 04:215:002:001333950:1601 | 14     | застроенная площадь   | 566,8    | кв.м     |  |

Масштаб

Главный специалист-эксперт Енисейского отдела  
Управления Росреестра по Красноярскому краю  
(полное наименование должности)



М.П. (подпись)

О. Е. Шихалева  
(инициалы, фамилия)



**КАДАСТРОВЫЙ ПАСПОРТ**

Лист №36, всего листов 38

Сооружение

(вид объекта недвижимого имущества)

**Кадастровый номер** 24:12:0000000:0:7170

**Инвентарный номер**

(ранее присвоенный учетный номер) 04:215:002:001333950:0001

**2. Ситуационный план объекта недвижимого имущества**

|    |  |                           |    |                     |        |      |  |
|----|--|---------------------------|----|---------------------|--------|------|--|
| 9  | Резервуарный парк 1                          | 04:215:002:001333950:1701 | 15 | застроенная площадь | 566,8  | кв.м |  |
| 10 | Резервуарный парк 1                          | 04:215:002:001333950:1801 | 16 | застроенная площадь | 566,8  | кв.м |  |
| 11 | Резервуарный парк 1                          | 04:215:002:001333950:1901 | 17 | застроенная площадь | 566,8  | кв.м |  |
| 12 | Резервуарный парк 1                          | 04:215:002:001333950:2001 | 18 | застроенная площадь | 566,8  | кв.м |  |
| 13 | Резервуарный парк 1                          | 04:215:002:001333950:2101 | 19 | застроенная площадь | 566,8  | кв.м |  |
| 14 | Резервуар очищенных стоков (аварийный амбар) | 04:215:002:001333950:0401 | 2  | застроенная площадь | 1079,1 | кв.м |  |
| 15 | Резервуарный парк 1                          | 04:215:002:001333950:2201 | 20 | застроенная площадь | 566,8  | кв.м |  |
| 16 | Резервуарный парк 1                          | 04:215:002:001333950:2301 | 21 | застроенная площадь | 566,8  | кв.м |  |
| 17 | Резервуарный парк 2                          | 04:215:002:001333950:2401 | 23 | застроенная площадь | 566,8  | кв.м |  |
| 18 | Резервуарный парк 2                          | 04:215:002:001333950:2501 | 24 | застроенная площадь | 566,8  | кв.м |  |
| 19 | Резервуарный парк 2                          | 04:215:002:001333950:2601 | 25 | застроенная площадь | 566,8  | кв.м |  |
| 20 | Резервуарный парк 2                          | 04:215:002:001333950:2701 | 26 | застроенная площадь | 566,8  | кв.м |  |
| 21 | Резервуарный парк 2                          | 04:215:002:001333950:2801 | 27 | застроенная площадь | 566,8  | кв.м |  |
| 22 | Резервуарный парк 2                          | 04:215:002:001333950:2901 | 28 | застроенная площадь | 566,8  | кв.м |  |
| 23 | Резервуарный парк 3                          | 04:215:002:001333950:3001 | 29 | застроенная площадь | 566,8  | кв.м |  |
| 24 | Прожекторная мачта                           | 04:215:002:001333950:0501 | 3  | застроенная площадь | 9,0    | кв.м |  |
| 25 | Резервуарный парк 3                          | 04:215:002:001333950:3101 | 30 | застроенная площадь | 566,8  | кв.м |  |
| 26 | Резервуарный парк 3                          | 04:215:002:001333950:3201 | 31 | застроенная площадь | 566,8  | кв.м |  |
| 27 | Резервуарный парк 3                          | 04:215:002:001333950:3301 | 32 | застроенная площадь | 566,8  | кв.м |  |
| 28 | Резервуарный парк 3                          | 04:215:002:001333950:3401 | 33 | застроенная площадь | 566,8  | кв.м |  |
| 29 | Резервуарный парк 3                          | 04:215:002:001333950:3501 | 34 | застроенная площадь | 566,8  | кв.м |  |
| 30 | Сети   | 04:215:002:001333950:3601 | 35 | протяженность       | 1500,0 | м.   |  |
| 31 | Сети противопожарного водоснабжения - В2     | 04:215:002:001333950:3701 | 36 | протяженность       | 388,0  | м.   |  |
| 32 | Очистные сооружения дождевых сточных вод     | 04:215:002:001333950:3801 | 37 | застроенная площадь | 216,0  | кв.м |  |
| 33 | Резервуар усреднитель                        | 04:215:002:001333950:3901 | 38 | застроенная площадь | 24,0   | кв.м |  |
| 34 | Сети дождевой канализации - К2               | 04:215:002:001333950:4001 | 39 | протяженность       | 203,0  | м.   |  |
| 35 | Прожекторная мачта                           | 04:215:002:001333950:0601 | 4  | застроенная площадь | 9,0    | кв.м |  |
| 36 | Сети телефонной связи                        | 04:215:002:001333950:4101 | 40 | протяженность       | 250,0  | м.   |  |
| 37 | Прожекторная мачта                           | 04:215:002:001333950:0701 | 5  | застроенная площадь | 9,0    | кв.м |  |
| 38 | Мачта осветительная                          | 04:215:002:001333950:0801 | 6  | застроенная площадь | 9,0    | кв.м |  |

Масштаб

Главный специалист-эксперт Енисейского отдела  
Управления Росреестра по Красноярскому краю  
(полное наименование должности)

М.П. (подпись)



О. Е. Шихалева  
(инициалы, фамилия)

**КАДАСТРОВЫЙ ПАСПОРТ**

Лист №37, всего листов 38

Сооружение

(вид объекта недвижимого имущества)

**Кадастровый номер** 24:12:0000000:0:7170

**Инвентарный номер**

(ранее присвоенный учетный номер) 04:215:002:001333950:0001

**2. Ситуационный план объекта недвижимого имущества**

|    |   |                           |   |                     |        |      |  |
|----|---|---------------------------|---|---------------------|--------|------|--|
| 39 | Противопожарный резервуар для воды              | 04:215:002:001333950:0901 | 7 | застроенная площадь | 216,0  | кв.м |  |
| 40 | Противопожарный резервуар для воды              | 04:215:002:001333950:1001 | 8 | застроенная площадь | 216,0  | кв.м |  |
| 41 | Причал угольного склада и склада нефтепродуктов | 04:215:002:001333950:1101 | 9 | застроенная площадь | 6030,0 | кв.м |  |

Примечание: в площадь застройки сооружения (сложная вещь) «Причал «Назимово» на р. Енисей» включены:

1. Насосная станция пожаротушения- 58,6 кв.м.
2. Топливоно-заправочный пункт- 129,0 кв.м.
3. Резервуар очищенных стоков (аварийный амбар)-1079,1 кв.м.
8. Резервуарный парк 1-566,8 кв.м.
9. Резервуарный парк 1-566,8 кв.м.
10. Резервуарный парк 1-566,8 кв.м.
11. Резервуарный парк 1-566,8 кв.м.
12. Резервуарный парк 1-566,8 кв.м.
13. Резервуарный парк 1-566,8 кв.м.
14. Резервуар очищенных стоков (аварийный амбар) -1079,1 кв.м.
15. Резервуарный парк 1-566,8 кв.м.
16. Резервуарный парк 1-566,8 кв.м.
17. Резервуарный парк 2 -566,8 кв.м.
18. Резервуарный парк 2 -566,8 кв.м.

Масштаб

Главный специалист-эксперт Енисейского отдела  
Управления Росреестра по Красноярскому краю  
(полное наименование должности)

М.П. (подпись)



О. Е. Шихалева  
(инициалы, фамилия)

КАДАСТРОВЫЙ ПАСПОРТ

Лист №38, всего листов 38

Сооружение


(вид объекта недвижимого имущества)

Кадастровый номер 24:12:0000000:0:7170

Инвентарный номер

(ранее присвоенный учетный номер) 04:215:002:001333950:0001

2. Ситуационный план объекта недвижимого имущества

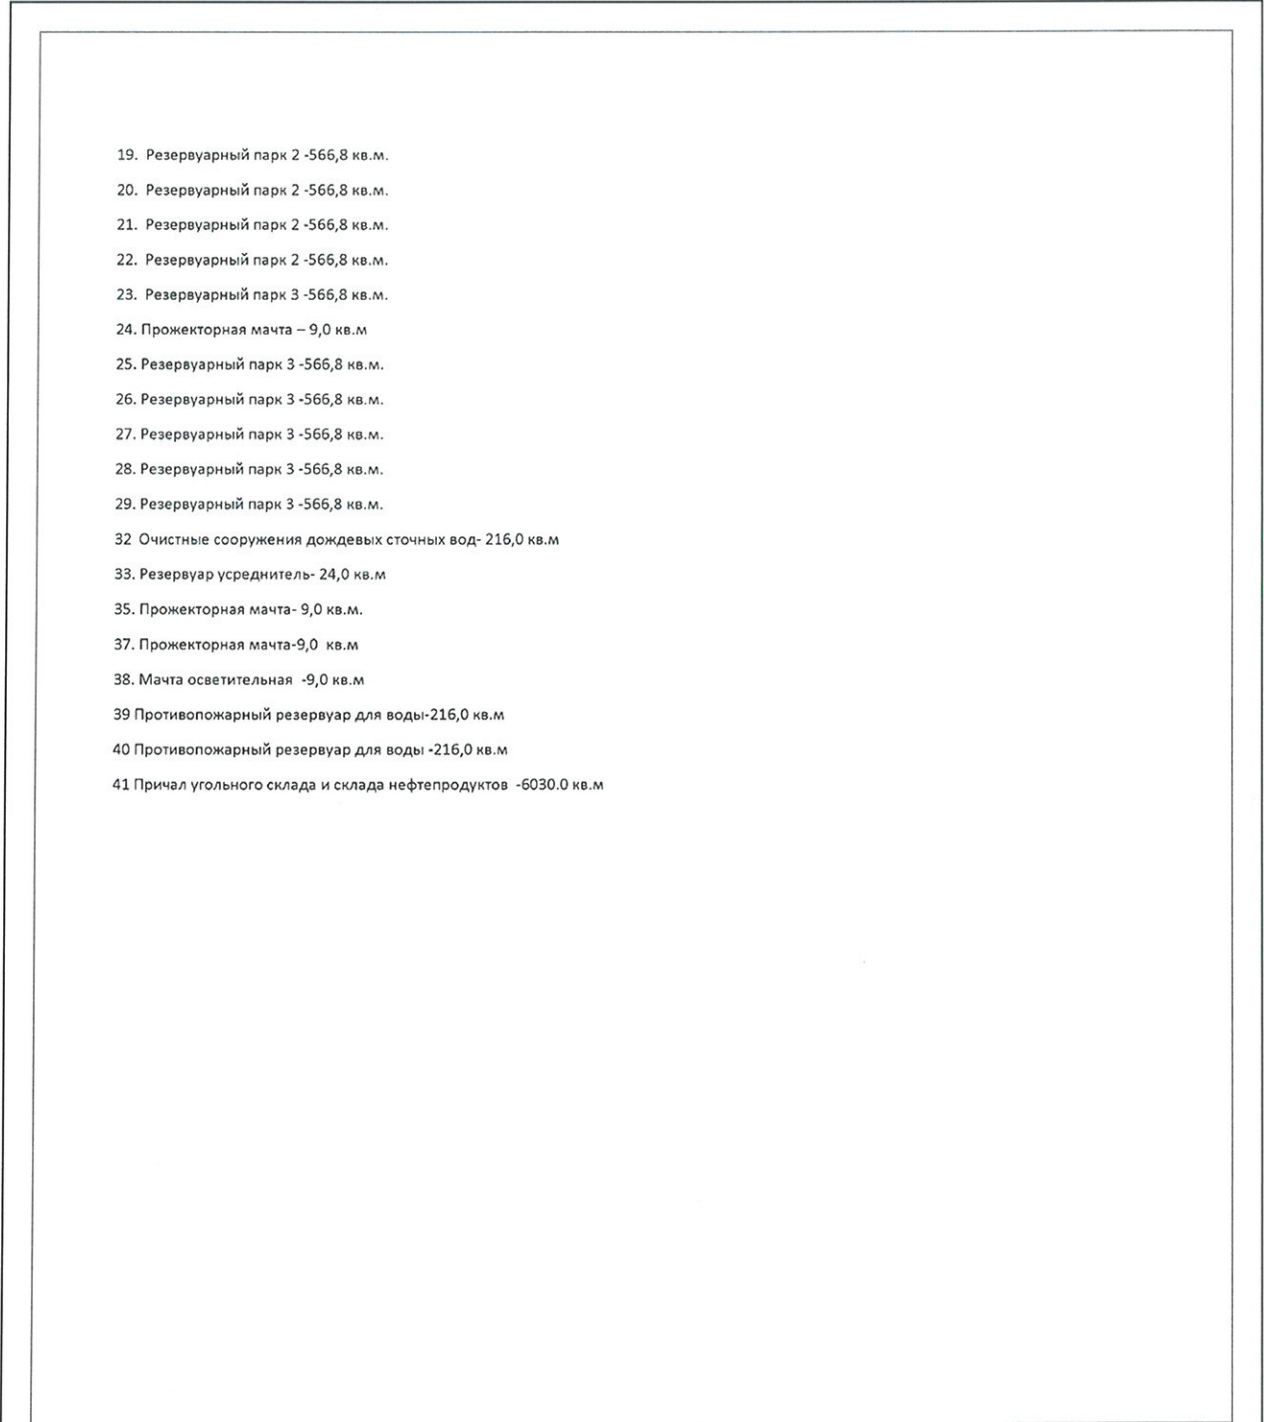

- 19. Резервуарный парк 2 -566,8 кв.м.
- 20. Резервуарный парк 2 -566,8 кв.м.
- 21. Резервуарный парк 2 -566,8 кв.м.
- 22. Резервуарный парк 2 -566,8 кв.м.
- 23. Резервуарный парк 3 -566,8 кв.м.
- 24. Прожекторная мачта – 9,0 кв.м
- 25. Резервуарный парк 3 -566,8 кв.м.
- 26. Резервуарный парк 3 -566,8 кв.м.
- 27. Резервуарный парк 3 -566,8 кв.м.
- 28. Резервуарный парк 3 -566,8 кв.м.
- 29. Резервуарный парк 3 -566,8 кв.м.
- 32 Очистные сооружения дождевых сточных вод- 216,0 кв.м
- 33. Резервуар усреднитель- 24,0 кв.м
- 35. Прожекторная мачта- 9,0 кв.м.
- 37. Прожекторная мачта-9,0 кв.м
- 38. Мачта осветительная -9,0 кв.м
- 39 Противопожарный резервуар для воды-216,0 кв.м
- 40 Противопожарный резервуар для воды -216,0 кв.м
- 41 Причал угольного склада и склада нефтепродуктов -6030.0 кв.м

Масштаб

Главный специалист-эксперт Енисейского отдела  
Управления Росреестра по Красноярскому краю  
(полное наименование должности)



О. Е. Шихалева  
(инициалы, фамилия)