


План 1 этажа лит. А, а

h=2.60

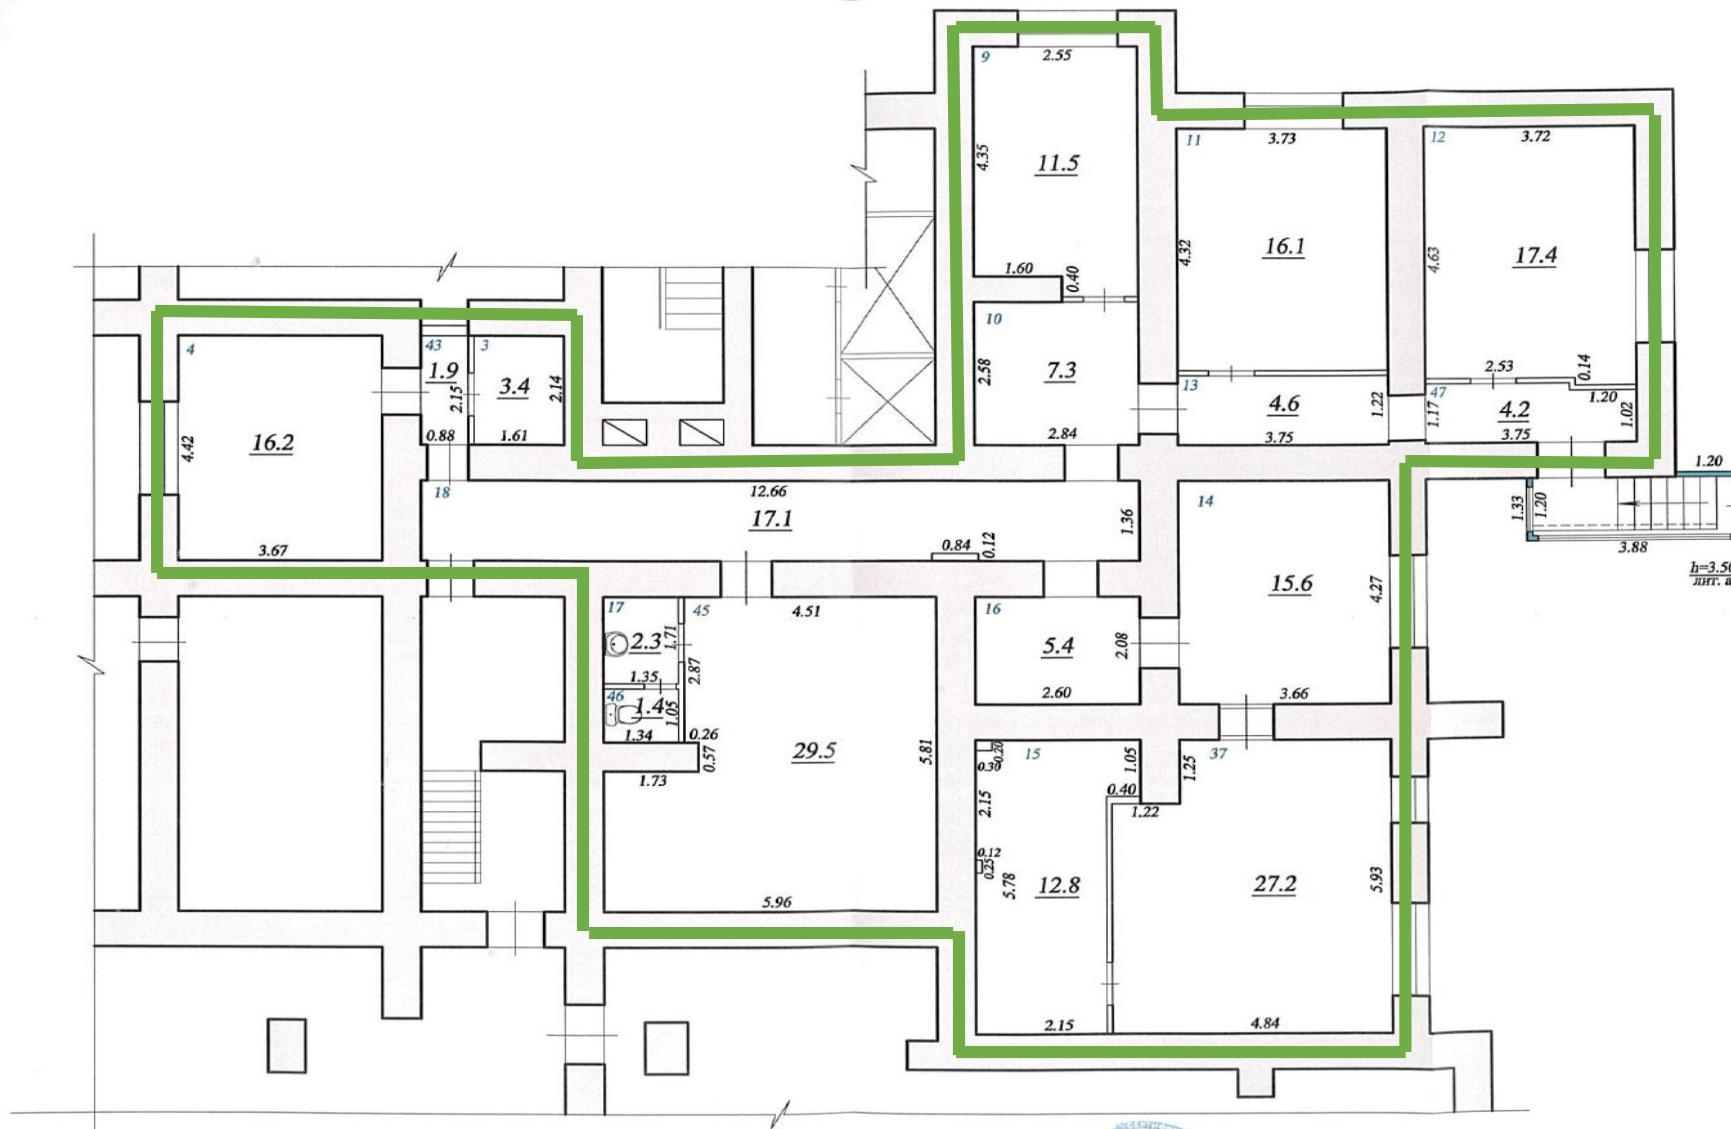

Самарский филиал ФГУП "Ростехинвентаризация-Федеральное БТИ"			
Потажный план нежилого помещения			
Должность	Фамилия И.О.	Подпись	Дата
Начальник отдела	Копилова И.А.	<i>[Signature]</i>	
Инженер	Копыленко А.Г.	<i>[Signature]</i>	20.08.2013 г.
			Самарская область, г. Самара, р-н Октябрьский, ул. Ново-Садовая, д. 151
Лист			1
Листов			1
Масштаб			1:100