

Управление Федеральной службы государственной регистрации, кадастра и картографии по Кемеровской области - Кузбассу  
полное наименование органа регистрации прав

Выписка из Единого государственного реестра недвижимости об основных характеристиках и зарегистрированных правах на объект недвижимости

Сведения об основных характеристиках объекта недвижимости

В Единый государственный реестр недвижимости внесены следующие сведения:

Раздел 1 Лист 1

Здание			
вид объекта недвижимости			
Лист № 1 раздела 1	Всего листов раздела 1: 1	Всего разделов: 3	Всего листов выписки: 4
05.11.2023г.			
Кадастровый номер:	42:32:0102005:13549		
Номер кадастрового квартала:	42:32:0102005		
Дата присвоения кадастрового номера:	04.12.2014		
Ранее присвоенный государственный учетный номер:	Инвентарный номер 2-7855		
Местоположение:	Кемеровская область, г Прокопьевск, ул Колхозная, д 44		
Площадь, м2:	35.2		
Назначение:	Жилое		
Наименование:	Жилой дом		
Количество этажей, в том числе подземных этажей:	1, в том числе подземных 0		
Год ввода в эксплуатацию по завершении строительства:	данные отсутствуют		
Год завершения строительства:	1948		
Кадастровая стоимость, руб:	486648.45		
Кадастровые номера иных объектов недвижимости, в пределах которых расположен объект недвижимости:	42:32:0102005:2010		
Кадастровые номера помещений, машино-мест, расположенных в здании или сооружении:	данные отсутствуют		
Виды разрешенного использования:	данные отсутствуют		
Статус записи об объекте недвижимости:	Сведения об объекте недвижимости имеют статус "актуальные, ранее учтенные"		
Особые отметки:	Сведения, необходимые для заполнения раздела: 5 - План расположения помещения, машино-места на этаже (плане этажа), отсутствуют.		
Получатель выписки:	Балекин Павел Владимирович (представитель правообладателя), Правообладатель: от имени заявителя Лашко Владимира Борисовича		

полное наименование должности

ДОКУМЕНТ ПОДПИСАН  
ЭЛЕКТРОННОЙ ПОДПИСЬЮ

Сертификат: 00BB056B7401CB38D2B3576ACDC8425108  
Владелец: ФЕДЕРАЛЬНАЯ СЛУЖБА ГОСУДАРСТВЕННОЙ  
РЕГИСТРАЦИИ, КАДАСТРА И КАРТОГРАФИИ  
Действителен: с 27.06.2023 по 19.09.2024

ПРЕДУЩИЙ СПЕЦИАЛИСТ  
ПО ДОКУМЕНТООБОРОТУ  
инициалы, фамилия  
ПУСТОВАЛОВА А А  
05.11.2023  
06:10

Выписка из Единого государственного реестра недвижимости об основных характеристиках и зарегистрированных правах на объект недвижимости  
Сведения о зарегистрированных правах

Здание			
вид объекта недвижимости			
Лист № 1 раздела 2	Всего листов раздела 2: 2	Всего разделов: 3	Всего листов выписки: 4
05.11.2023г.			
Кадастровый номер:		42:32:0102005:13549	

1	Правообладатель (правообладатели):	1.1	Лашко Владимир Борисович, 24.03.1972, гор. Прокопьевск Кемеровской обл., Российская Федерация, СНИЛС 036-671-368 69 Паспорт гражданина Российской Федерации серия 40 17 №785428, выдан 15.05.2017, ТП №56 отдела УФМС России по Санкт-Петербургу и Ленинградской обл. в Невском р-не г. Санкт-Петербурга lavova@yandex.ru, 653002, обл. Кемеровская, г. Прокопьевск, ул. Колхозная, д. 44
	Сведения о возможности предоставления третьим лицам персональных данных физического лица:	1.1.1	Принято заявление о возможности предоставления персональных данных физического лица
2	Вид, номер, дата и время государственной регистрации права:	2.1	Собственность 42:32:0102005:13549-42/077/2023-1 05.11.2023 05:35:45
3	Документы-основания	3.1	Договор, выдан 16.12.1989 Документ нотариально удостоверен: 16.12.1989 Васильевой В.Г., государственным нотариусом Первой Прокопьевской нотконторы 1-10353
4	Сведения об осуществлении государственной регистрации сделки, права, ограничения права без необходимого в силу закона согласия третьего лица, органа:	4.1	данные отсутствуют
5	Ограничение прав и обременение объекта недвижимости:	не зарегистрировано	

полное наименование должности	ДОКУМЕНТ ПОДПИСАН ЭЛЕКТРОННОЙ ПОДПИСЬЮ	ВЕДУЩИЙ СПЕЦИАЛИСТ ПО ДОКУМЕНТООБОРОТУ
	Сертификат: 00BV056V7401CB38D2B3576ACDC8425108 Владелец: ФЕДЕРАЛЬНАЯ СЛУЖБА ГОСУДАРСТВЕННОЙ РЕГИСТРАЦИИ, КАДАСТРА И КАРТОГРАФИИ Действителен: с 27.06.2023 по 19.09.2024	инициалы (фамилия) ДУСОВАЛОВА А.А. 05.11.2023 06:10




Здание			
вид объекта недвижимости			
Лист № 2 раздела 2	Всего листов раздела 2: 2	Всего разделов: 3	Всего листов выписки: 4
05.11.2023г.			
Кадастровый номер:		42:32:0102005:13549	
6	Заявленные в судебном порядке права требования:	данные отсутствуют	
7	Сведения о возражении в отношении зарегистрированного права:	данные отсутствуют	
8	Сведения о возможности предоставления третьим лицам персональных данных физического лица	данные отсутствуют	
9	Сведения о наличии решения об изъятии объекта недвижимости для государственных и муниципальных нужд:	данные отсутствуют	
10	Сведения о невозможности государственной регистрации без личного участия правообладателя или его законного представителя:	данные отсутствуют	
11	Правопритязания и сведения о наличии поступивших, но не рассмотренных заявлений о проведении государственной регистрации права (перехода, прекращения права), ограничения права или обременения объекта недвижимости, сделки в отношении объекта недвижимости:	отсутствуют	

полное наименование должности	ДОКУМЕНТ ПОДПИСАН	ВЕДУЩИЙ СПЕЦИАЛИСТ
	ЭЛЕКТРОННОЙ ПОДПИСЬЮ	инициалы, фамилия
	Сертификат: 00BV056B7401CB38D2B3576ACDC8425108	1 МОИ ЦЕНТРАЛЬНОГО Р-НА
	Владелец: ФЕДЕРАЛЬНАЯ СЛУЖБА ГОСУДАРСТВЕННОЙ	ПУСТОВАЛОВА А.А.
	РЕГИСТРАЦИИ, КАДАСТРА И КАРТОГРАФИИ	05.11.2023
	Действителен: с 27.06.2023 по 19.09.2024	06:10


Выписка из Единого государственного реестра недвижимости об основных характеристиках и зарегистрированных правах на объект недвижимости  
Описание местоположения объекта недвижимости

Здание			
вид объекта недвижимости			
Лист № 1 раздела 4	Всего листов раздела 4: 1	Всего разделов: 3	Всего листов выписки: 4

05.11.2023г.	
Кадастровый номер:	42:32:0102005:13549

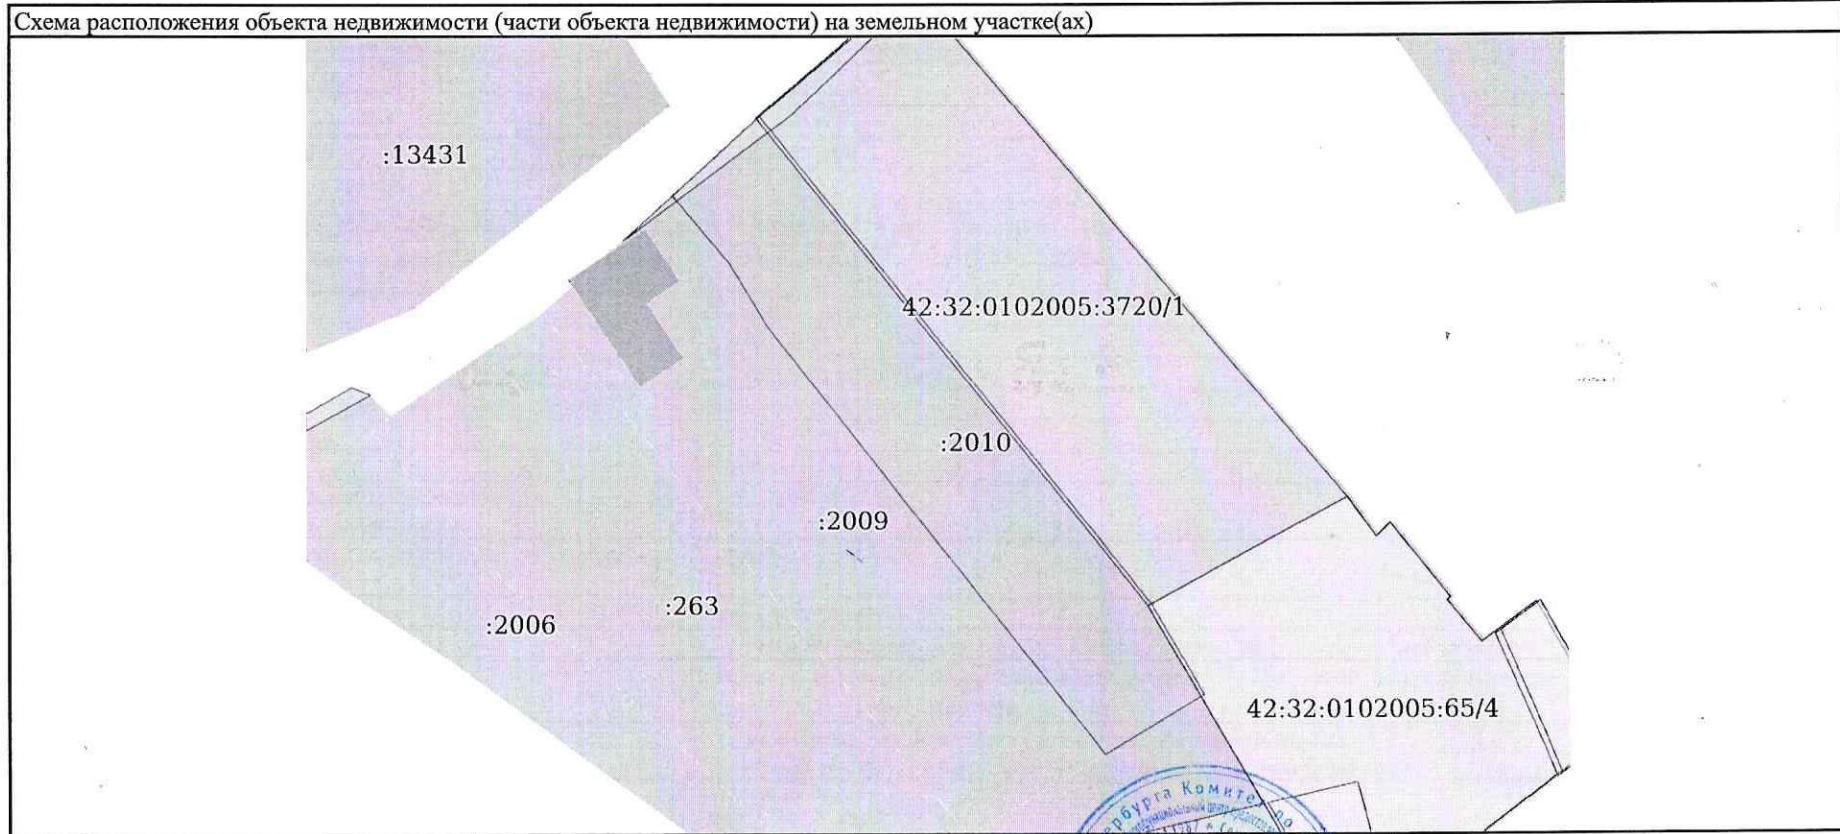

Масштаб 1:600	Условные обозначения:
---------------	-----------------------

 <p>полное наименование должности</p>	ДОКУМЕНТ ПОДПИСАН	<p>Специалист ДОКУМЕНТОБОРОТУ ЦЕНТРАЛЬНОГО Р-НА МУСТАВА</p> <p>инициалы, фамилия</p>
	ЭЛЕКТРОННОЙ ПОДПИСЬЮ	

Сертификат: 00BV056B7401CB38D2B3576ACDC8425108  
 Владелец: ФЕДЕРАЛЬНАЯ СЛУЖБА ГОСУДАРСТВЕННОЙ  
 РЕГИСТРАЦИИ, КАДАСТРА И КАРТОГРАФИИ  
 Действителен: с 27.06.2023 по 19.09.2024

ВЕДУЩИЙ СПЕЦИАЛИСТ  
ПО ДОКУМЕНТООБОРОТУ  
С-1 МРЦ ЦЕНТРАЛЬНОГО Р-НА  
ШУСТОВАЛОВА А.А.

*А.А. Шустовалова*



подпись \_\_\_\_\_  
2023 20 г.

06:10