

4001-7489

Филиал федерального государственного бюджетного учреждения "Федеральная кадастровая палата Росреестра" по Московской области

(полное наименование органа кадастрового учета)

КП.1

КАДАСТРОВЫЙ ПАСПОРТ ЗЕМЕЛЬНОГО УЧАСТКА

"31" мая 2016 г. № МО-16/ЗВ-1422381

1	Кадастровый номер:	50:20:0041615:348	2	Лист № <u>1</u>	3	Всего листов: <u>4</u>
4	Номер кадастрового квартала:	50:20:0041615				
5	Предыдущие номера:	50:20:0041615:321	6	Дата внесения номера в государственный кадастр недвижимости: 14.12.2005		
7	—					
8	Кадастровые номера объектов капитального строительства: —					
9	Адрес (описание местоположения): Местоположение установлено относительно ориентира, расположенного в границах участка. Почтовый адрес ориентира: обл. Московская, р-н Одинцовский, с/о Успенский, п. Горки-10, дом 1					
10	Категория земель: Земли населенных пунктов					
11	Разрешенное использование: Для дачного строительства					
12	Площадь: 2961 кв. м					
13	Кадастровая стоимость: 11389101.57 руб.					
14	Сведения о правах:					
	Правообладатель	Вид права, номер и дата регистрации	Особые отметки	Документ		
	Общество с ограниченной ответственностью "Корпорация "Облгаз"	Собственность, № 50-50-20/145/2009-355 от 02.12.2009	—	—		
15	Особые отметки: —					
16	Сведения о природных объектах: —					
17	Дополнительные сведения:					
17.1	Кадастровые номера участков, образованных с земельным участком: —					
17.2	Кадастровый номер преобразованного участка: —					
17.3	Кадастровые номера участков, подлежащих снятию или снятых с кадастрового учета: 50:20:0041615:321					
17.4	Кадастровые номера участков, образованных из земельного участка: —					
18	Характер сведений государственного кадастра недвижимости (статус записи о земельном участке): Сведения об объекте имеют статус ранее учтенные					
19	Сведения о кадастровых инженерах: —					


Начальник территориального отдела №17 (полное наименование должности)	Е. В. Трунов (инициалы, фамилия)
--	-------------------------------------



Заместитель начальника отдела  
Иванова Е.В.

КАДАСТРОВЫЙ ПАСПОРТ ЗЕМЕЛЬНОГО УЧАСТКА

"31" мая 2016 г. № МО-16/ЗВ-1422381

1	Кадастровый номер: 50:20:0041615:348	2	Лист № 2	3	Всего листов: 4
4	План (чертеж, схема) земельного участка				
 <p>50.20.2.125</p>					
5	Масштаб 1:500				

	Начальник территориального отдела №17 (полное наименование должности)	Е. В. Трунов (инициалы, фамилия)
--	--	-------------------------------------



## КАДАСТРОВЫЙ ПАСПОРТ ЗЕМЕЛЬНОГО УЧАСТКА

"31" мая 2016 г. № МО-16/ЗВ-1422381

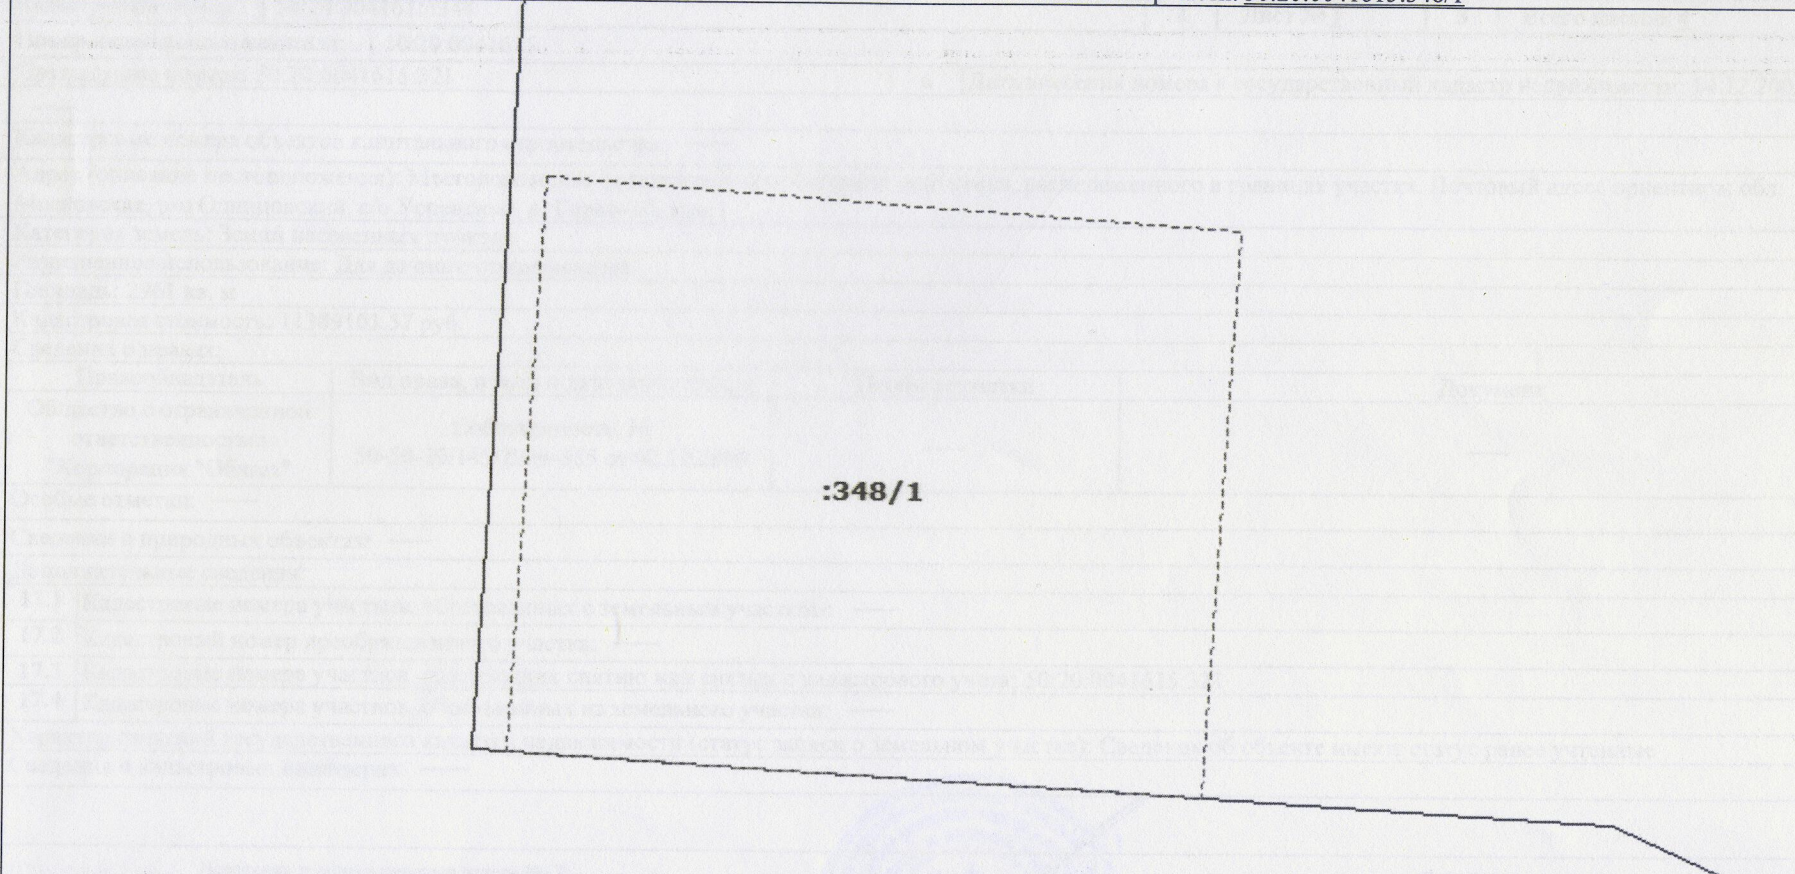
1	Кадастровый номер:	50:20:0041615:348	2	Лист № <u>3</u>	3	Всего листов: <u>4</u>
4	Сведения о частях земельного участка и обременениях					
	Номер п/п	Учетный номер части	Площадь (м <sup>2</sup> )	Характеристика части		
	1	2	3	4		
	1	1	68	Временные. Дата истечения временного характера сведений о части земельного участка - . Иные ограничения (обременения) прав		

Начальник территориального отдела №17 (полное наименование должности)	Е. В. Трунов (инициалы, фамилия)
--	-------------------------------------



КАДАСТРОВЫЙ ПАСПОРТ ЗЕМЕЛЬНОГО УЧАСТКА

"31" мая 2016 г. № МО-16/ЗВ-1422381

1	Кадастровый номер: 50:20:0041615:348	2	Лист № 4	3	Всего листов: 4
4	План (чертеж, схема) части земельного участка		Учетный номер части: 50:20:0041615:348/1		
 <p style="text-align: center;">:348/1</p>					
5	Масштаб 1:100				

Начальник территориального отдела №17 (полное наименование должности)		Е. В. Трунов (инициалы, фамилия)
--	---	-------------------------------------

М.П.

М.П.