

Отдел предоставления государственных услуг в электронном виде Управления Росреестра по Московской области

полное наименование органа регистрации прав

Выписка из Единого государственного реестра недвижимости об объекте недвижимости

Сведения о характеристиках объекта недвижимости

В Единый государственный реестр недвижимости внесены следующие сведения:

Раздел 1 Лист 1

Здание	
вид объекта недвижимости	
Лист № 1 раздела 1	Всего листов раздела 1: 2
Всего разделов: 5	Всего листов выписки: 10
15.05.2024г.	
Кадастровый номер:	50:20:0000000:11681
Номер кадастрового квартала:	50:20:0041615
Дата присвоения кадастрового номера:	28.06.2012
Ранее присвоенный государственный учетный номер:	Инвентарный номер 181:057-03545; Условный номер 50-50-20/056/2009-009; Инвентарный номер 181:057-03545; Условный номер 50-50-20/056/2009-009
Местоположение:	Московская область, р-н. Одинцовский, п. Горки-10, д. 1
Площадь:	1040.8
Назначение:	Жилой дом
Наименование:	Жилое строение:дачный дом
Количество этажей, в том числе подземных этажей:	2, в том числе подземных 1
Материал наружных стен:	Из прочих материалов
Год ввода в эксплуатацию по завершении строительства:	данные отсутствуют
Год завершения строительства:	данные отсутствуют
Кадастровая стоимость, руб.:	22282983.72
Кадастровые номера иных объектов недвижимости, в пределах которых расположен объект недвижимости:	50:20:0041615:322
Кадастровые номера помещений, машино-мест, расположенных в здании или сооружении:	50:20:0000000:172038
Кадастровые номера объектов недвижимости, из которых образован объект недвижимости:	данные отсутствуют
Кадастровые номера образованных объектов недвижимости:	данные отсутствуют
Сведения о включении объекта недвижимости в состав предприятия как имущественного комплекса:	данные отсутствуют
Сведения о включении объекта недвижимости в состав единого недвижимого комплекса:	данные отсутствуют

полное наименование должности	 ДОКУМЕНТ ПОДПИСАН ЭЛЕКТРОННОЙ ПОДПИСЬЮ	инициалы, фамилия
-------------------------------	--	-------------------

Сертификат: 00ВВ056В7401СВ38D2В3576АСDС8425108
 Владелец: ФЕДЕРАЛЬНАЯ СЛУЖБА ГОСУДАРСТВЕННОЙ
 РЕГИСТРАЦИИ, КАДАСТРА И КАРТОГРАФИИ
 Действителен: с 27.06.2023 по 19.09.2024

Здание			
вид объекта недвижимости			
Лист № 2 раздела 1	Всего листов раздела 1: 2	Всего разделов: 5	Всего листов выписки: 10
15.05.2024г.			
Кадастровый номер:	50:20:0000000:11681		
Виды разрешенного использования:	данные отсутствуют		
Сведения о включении объекта недвижимости в реестр объектов культурного наследия:	данные отсутствуют		
Сведения о кадастровом инженере:	дата завершения кадастровых работ: 29.01.2009 Федосеенков Андрей Сергеевич, № 2189, в Ассоциация "Гильдия кадастровых инженеров", СНИЛС 05655694398, договор на выполнение кадастровых работ от 15.05.2024 № б/н, дата завершения кадастровых работ: 15.05.2024		
Статус записи об объекте недвижимости:	Сведения об объекте недвижимости имеют статус "актуальные, ранее учтенные"		
Особые отметки:	Сведения, необходимые для заполнения разделов: 6 - Сведения о частях объекта недвижимости; 8 - План расположения помещения, машино-места на этаже (плане этажа), отсутствуют.		
Получатель выписки:	Федосеенков Андрей Сергеевич (представитель правообладателя), Правообладатель: от имени заявителя ОБЩЕСТВО С ОГРАНИЧЕННОЙ ОТВЕТСТВЕННОСТЬЮ "КОРПОРАЦИЯ "ОБЛГАЗ", 7733539893		

полное наименование должности	 ДОКУМЕНТ ПОДПИСАН ЭЛЕКТРОННОЙ ПОДПИСЬЮ	инициалы, фамилия
-------------------------------	--	-------------------

Сертификат: 00ВВ056В7401СВ38D2В3576АСDС8425108
Владелец: ФЕДЕРАЛЬНАЯ СЛУЖБА ГОСУДАРСТВЕННОЙ
РЕГИСТРАЦИИ, КАДАСТРА И КАРТОГРАФИИ
Действителен: с 27.06.2023 по 19.09.2024

Выписка из Единого государственного реестра недвижимости об объекте недвижимости
Сведения о зарегистрированных правах

Здание			
вид объекта недвижимости			
Лист № 1 раздела 2	Всего листов раздела 2: 1	Всего разделов: 5	Всего листов выписки: 10
15.05.2024г.			
Кадастровый номер:		50:20:0000000:11681	
1	Правообладатель (правообладатели):	1.1	Общество с ограниченной ответственностью "Корпорация "Облгаз", ИНН: 7733539893, ОГРН: 1057746456173
	Сведения о возможности предоставления третьим лицам персональных данных физического лица:	1.1.1	данные отсутствуют
2	Вид, номер, дата и время государственной регистрации права:	2.1	Собственность 50-50-20/145/2009-352 02.12.2009 00:00:00
3	Сведения об осуществлении государственной регистрации сделки, права без необходимого в силу закона согласия третьего лица, органа:	3.1	данные отсутствуют
4	Ограничение прав и обременение объекта недвижимости:	не зарегистрировано	
5	Договоры участия в долевом строительстве:	не зарегистрировано	
6	Заявленные в судебном порядке права требования:	данные отсутствуют	
7	Сведения о возможности предоставления третьим лицам персональных данных физического лица	данные отсутствуют	
8	Сведения о возражении в отношении зарегистрированного права:	данные отсутствуют	
9	Сведения о наличии решения об изъятии объекта недвижимости для государственных и муниципальных нужд:	данные отсутствуют	
10	Сведения о невозможности государственной регистрации без личного участия правообладателя или его законного представителя:	данные отсутствуют	
11	Правопритязания и сведения о наличии поступивших, но не рассмотренных заявлений о проведении государственной регистрации права (перехода, прекращения права), ограничения права или обременения объекта недвижимости, сделки в отношении объекта недвижимости:	отсутствуют	

полное наименование должности	 ДОКУМЕНТ ПОДПИСАН ЭЛЕКТРОННОЙ ПОДПИСЬЮ	инициалы, фамилия
-------------------------------	--	-------------------

Сертификат: 00ВВ056В7401СВ38D2В3576АСDС8425108
 Владелец: ФЕДЕРАЛЬНАЯ СЛУЖБА ГОСУДАРСТВЕННОЙ
 РЕГИСТРАЦИИ, КАДАСТРА И КАРТОГРАФИИ
 Действителен: с 27.06.2023 по 19.09.2024

Выписка из Единого государственного реестра недвижимости об объекте недвижимости
 Описание местоположения объекта недвижимости


Здание			
вид объекта недвижимости			

Лист № 1 раздела 5	Всего листов раздела 5: 1	Всего разделов: 5	Всего листов выписки: 10
--------------------	---------------------------	-------------------	--------------------------

15.05.2024г.

Кадастровый номер: 50:20:0000000:11681

Схема расположения объекта недвижимости (части объекта недвижимости) на земельном участке(ах)

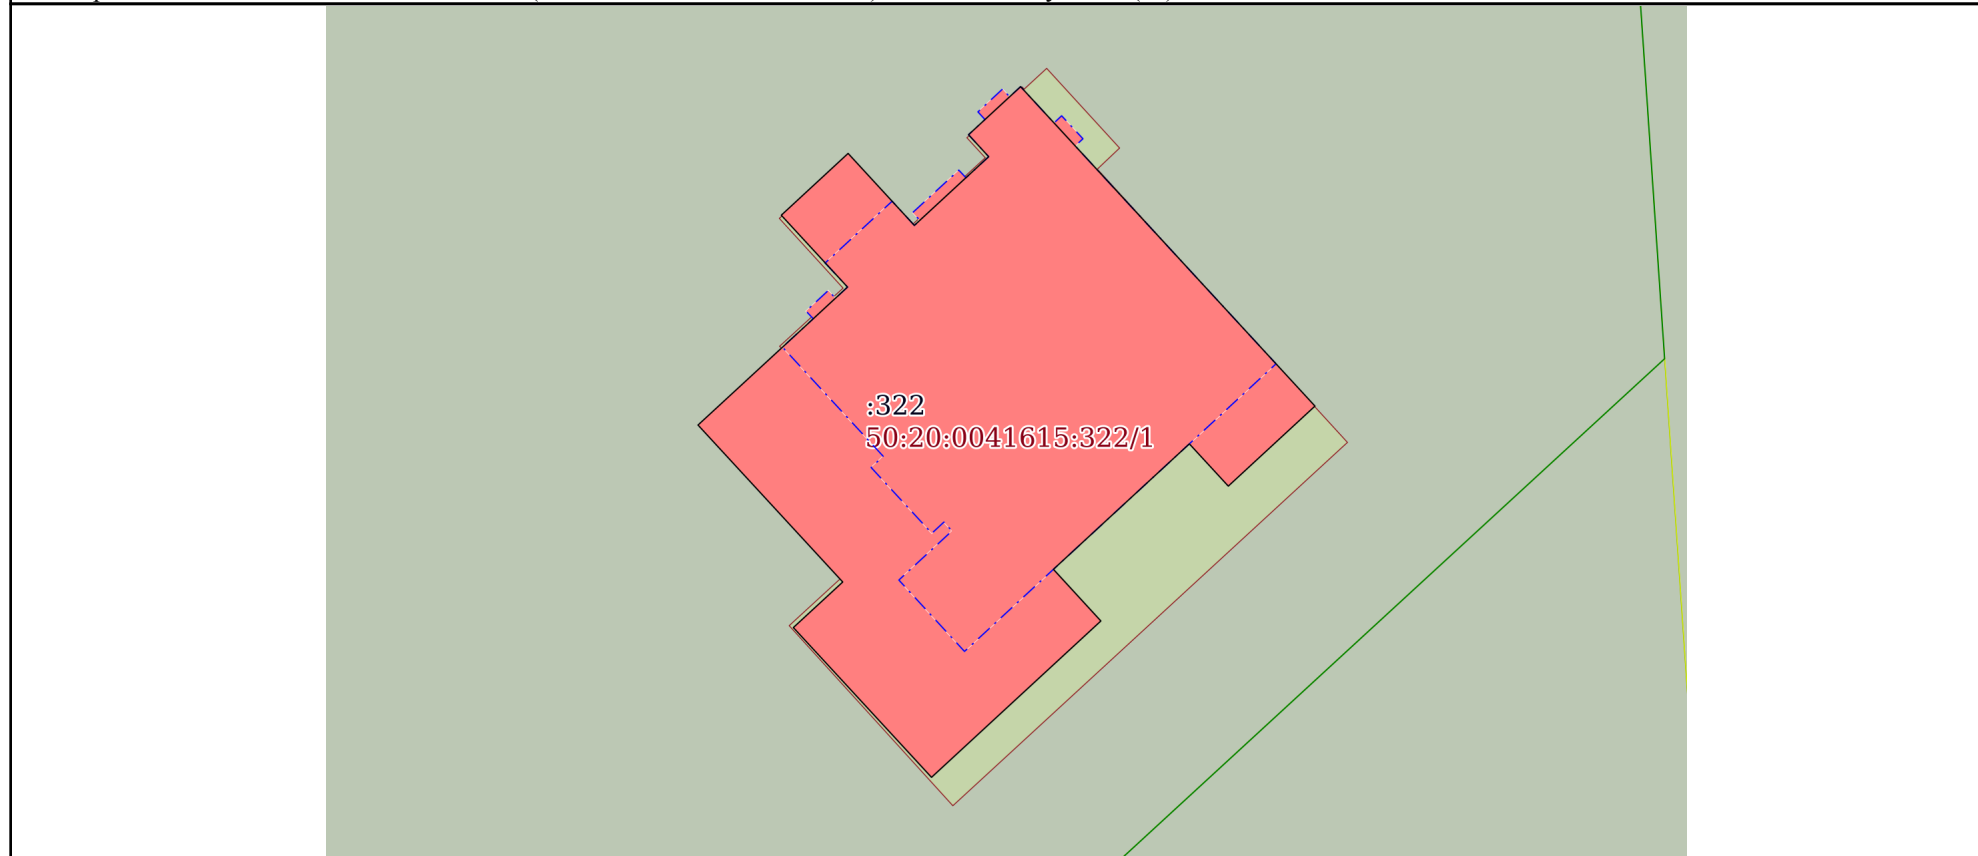

Масштаб 1:500 Условные обозначения:

	 ДОКУМЕНТ ПОДПИСАН ЭЛЕКТРОННОЙ ПОДПИСЬЮ	
полное наименование должности	инициалы, фамилия	

Сертификат: 00ВВ056В7401СВ38D2В3576АСDC8425108
 Владелец: ФЕДЕРАЛЬНАЯ СЛУЖБА ГОСУДАРСТВЕННОЙ
 РЕГИСТРАЦИИ, КАДАСТРА И КАРТОГРАФИИ
 Действителен: с 27.06.2023 по 19.09.2024

Выписка из Единого государственного реестра недвижимости об объекте недвижимости
Описание местоположения объекта недвижимости

Здание			
вид объекта недвижимости			
Лист № 1 раздела 5.1	Всего листов раздела 5.1: 5	Всего разделов: 5	Всего листов выписки: 10
15.05.2024г.			
Кадастровый номер:		50:20:0000000:11681	

1. Сведения о координатах характерных точек контура объекта недвижимости						
Система координат МСК-50, зона 2						
Номер точки	Координаты, м		Радиус, м	Средняя квадратическая погрешность определения координат характерных точек контура, м	Глубина, высота, м	
	X	Y			H1	H2
1	2	3	4	5	6	7
1	463903.51	2159189.47	-	0.1	данные отсутствуют	данные отсутствуют
2	463907.65	2159193.95	-	0.1	данные отсутствуют	данные отсутствуют
3	463902.83	2159198.39	-	0.1	данные отсутствуют	данные отсутствуют
4	463907.43	2159203.37	-	0.1	данные отсутствуют	данные отсутствуют
5	463908.9	2159202.02	-	0.1	данные отсутствуют	данные отсутствуют
6	463912.12	2159205.51	-	0.1	данные отсутствуют	данные отсутствуют
7	463893.56	2159222.63	-	0.1	данные отсутствуют	данные отсутствуют
8	463890.73	2159225.24	-	0.1	данные отсутствуют	данные отсутствуют
9	463885.37	2159219.43	-	0.1	данные отсутствуют	данные отсутствуют
10	463888.2	2159216.82	-	0.1	данные отсутствуют	данные отсутствуют
11	463879.8	2159207.71	-	0.1	данные отсутствуют	данные отсутствуют
12	463876.34	2159210.89	-	0.1	данные отсутствуют	данные отсутствуют

полное наименование должности	 ДОКУМЕНТ ПОДПИСАН ЭЛЕКТРОННОЙ ПОДПИСЬЮ	инициалы, фамилия

Сертификат: 00ВВ056В7401СВ38D2В3576АСDС8425108
 Владелец: ФЕДЕРАЛЬНАЯ СЛУЖБА ГОСУДАРСТВЕННОЙ
 РЕГИСТРАЦИИ, КАДАСТРА И КАРТОГРАФИИ
 Действителен: с 27.06.2023 по 19.09.2024

Здание			
вид объекта недвижимости			

Лист № 2 раздела 5.1	Всего листов раздела 5.1: 5	Всего разделов: 5	Всего листов выписки: 10
----------------------	-----------------------------	-------------------	--------------------------

15.05.2024г.

Кадастровый номер: 50:20:0000000:11681

13	463865.87	2159199.54	-	0.1	данные отсутствуют	данные отсутствуют
14	463875.9	2159190.28	-	0.1	данные отсутствуют	данные отсутствуют
15	463878.95	2159193.59	-	0.1	данные отсутствуют	данные отсутствуют
16	463889.46	2159183.89	-	0.1	данные отсутствуют	данные отсутствуют
17	463895.9	2159190.88	-	0.1	данные отсутствуют	данные отсутствуют
18	463898.7	2159193.91	-	0.1	данные отсутствуют	данные отсутствуют
1	463903.51	2159189.47	-	0.1	данные отсутствуют	данные отсутствуют
1	463900.31	2159192.41	-	0.1	данные отсутствуют	данные отсутствуют
2	463904.45	2159196.9	-	0.1	данные отсутствуют	данные отсутствуют
3	463902.83	2159198.39	-	0.1	данные отсутствуют	данные отсутствуют
4	463903.17	2159198.76	-	0.1	данные отсутствуют	данные отсутствуют
5	463903.69	2159198.28	-	0.1	данные отсутствуют	данные отсутствуют
6	463906.53	2159201.37	-	0.1	данные отсутствуют	данные отсутствуют
7	463906.02	2159201.85	-	0.1	данные отсутствуют	данные отсутствуют
8	463907.43	2159203.37	-	0.1	данные отсутствуют	данные отсутствуют
9	463908.9	2159202.02	-	0.1	данные отсутствуют	данные отсутствуют
10	463909.92	2159203.12	-	0.1	данные отсутствуют	данные отсутствуют

полное наименование должности	ДОКУМЕНТ ПОДПИСАН ЭЛЕКТРОННОЙ ПОДПИСЬЮ	инициалы, фамилия
-------------------------------	---	-------------------



Сертификат: 00ВВ056В7401СВ38D2В3576АСDС8425108
 Владелец: ФЕДЕРАЛЬНАЯ СЛУЖБА ГОСУДАРСТВЕННОЙ
 РЕГИСТРАЦИИ, КАДАСТРА И КАРТОГРАФИИ
 Действителен: с 27.06.2023 по 19.09.2024

Здание			
вид объекта недвижимости			
Лист № 3 раздела 5.1	Всего листов раздела 5.1: 5	Всего разделов: 5	Всего листов выписки: 10

15.05.2024г.


Кадастровый номер: 50:20:0000000:11681

11	463910.43	2159202.65	-	0.1	данные отсутствуют	данные отсутствуют
12	463911.96	2159204.3	-	0.1	данные отсутствуют	данные отсутствуют
13	463911.44	2159204.77	-	0.1	данные отсутствуют	данные отсутствуют
14	463912.12	2159205.51	-	0.1	данные отсутствуют	данные отсутствуют
15	463909.69	2159207.75	-	0.1	данные отсутствуют	данные отсутствуют
16	463910.17	2159208.26	-	0.1	данные отсутствуют	данные отсутствуют
17	463908.63	2159209.69	-	0.1	данные отсутствуют	данные отсутствуют
18	463908.15	2159209.17	-	0.1	данные отсутствуют	данные отсутствуют
19	463893.56	2159222.63	-	0.1	данные отсутствуют	данные отсутствуют
20	463874.3	2159201.75	-	0.1	данные отсутствуют	данные отсутствуют
21	463879.08	2159197.35	-	0.1	данные отсутствуют	данные отсутствуют
22	463882.37	2159200.91	-	0.1	данные отсутствуют	данные отсутствуют
23	463882.96	2159200.37	-	0.1	данные отсутствуют	данные отсутствуют
24	463882.21	2159199.56	-	0.1	данные отсутствуют	данные отсутствуют
25	463886.62	2159195.49	-	0.1	данные отсутствуют	данные отсутствуют
26	463887.37	2159196.3	-	0.1	данные отсутствуют	данные отсутствуют
27	463894.68	2159189.55	-	0.1	данные отсутствуют	данные отсутствуют

полное наименование должности	 ДОКУМЕНТ ПОДПИСАН ЭЛЕКТРОННОЙ ПОДПИСЬЮ	инициалы, фамилия
-------------------------------	--	-------------------

Сертификат: 00ВВ056В7401СВ38D2В3576АСDC8425108
 Владелец: ФЕДЕРАЛЬНАЯ СЛУЖБА ГОСУДАРСТВЕННОЙ
 РЕГИСТРАЦИИ, КАДАСТРА И КАРТОГРАФИИ
 Действителен: с 27.06.2023 по 19.09.2024

Здание						
вид объекта недвижимости						
Лист № 4 раздела 5.1		Всего листов раздела 5.1: 5		Всего разделов: 5		Всего листов выписки: 10
15.05.2024г.						
Кадастровый номер:			50:20:0000000:11681			
28	463896.58	2159191.61	-		0.1	данные отсутствуют
29	463897.09	2159191.13	-		0.1	данные отсутствуют
30	463898.47	2159192.62	-		0.1	данные отсутствуют
31	463897.95	2159193.1	-		0.1	данные отсутствуют
32	463898.7	2159193.91	-		0.1	данные отсутствуют
1	463900.31	2159192.41	-		0.1	данные отсутствуют
2. Сведения о предельных высоте и глубине конструктивных элементов объекта недвижимости						
Предельная глубина конструктивных элементов объекта недвижимости, м					данные отсутствуют	
Предельная высота конструктивных элементов объекта недвижимости, м					данные отсутствуют	

полное наименование должности		ДОКУМЕНТ ПОДПИСАН	инициалы, фамилия
		ЭЛЕКТРОННОЙ ПОДПИСЬЮ	
Сертификат: 00ВВ056В7401СВ38D2В3576АСDC8425108 Владелец: ФЕДЕРАЛЬНАЯ СЛУЖБА ГОСУДАРСТВЕННОЙ РЕГИСТРАЦИИ, КАДАСТРА И КАРТОГРАФИИ Действителен: с 27.06.2023 по 19.09.2024			

Здание			
вид объекта недвижимости			
Лист № 5 раздела 5.1	Всего листов раздела 5.1: 5	Всего разделов: 5	Всего листов выписки: 10

15.05.2024г.	
Кадастровый номер:	50:20:0000000:11681

3. Сведения о характерных точках пересечения контура объекта недвижимости с контуром (контурами) иных зданий, сооружений, объектов незавершенного строительства

Система координат 50.2						
Номера характерных точек контура	Координаты, м		Средняя квадратическая погрешность определения координат характерных точек контура, м	Глубина, высота, м		Кадастровые номера иных объектов недвижимости, с контурами которых пересекается контур данного объекта недвижимости
	X	Y		H1	H2	
1	2	3	4	5	6	7
данные отсутствуют	данные отсутствуют	данные отсутствуют	данные отсутствуют	данные отсутствуют	данные отсутствуют	данные отсутствуют

полное наименование должности	 ДОКУМЕНТ ПОДПИСАН ЭЛЕКТРОННОЙ ПОДПИСЬЮ	инициалы, фамилия
-------------------------------	--	-------------------

Сертификат: 00ВВ056В7401СВ38D2В3576АСDС8425108
 Владелец: ФЕДЕРАЛЬНАЯ СЛУЖБА ГОСУДАРСТВЕННОЙ
 РЕГИСТРАЦИИ, КАДАСТРА И КАРТОГРАФИИ
 Действителен: с 27.06.2023 по 19.09.2024

Выписка из Единого государственного реестра недвижимости об объекте недвижимости
Перечень помещений, машино-мест, расположенных в здании, сооружении

Здание						
вид объекта недвижимости						
Лист № 1 раздела 7		Всего листов раздела 7: 1		Всего разделов: 5		Всего листов выписки: 10
15.05.2024г.						
Кадастровый номер:			50:20:0000000:11681			
N п/п	Кадастровый номер помещения, машино-места	Номер этажа (этажей)	Обозначение (номер) помещения, машино-места на поэтажном плане	Назначение помещения	Вид разрешенного использования	Площадь, м2
1	50:20:0000000:172038	02	1	Жилое помещение квартира	данные отсутствуют	1040.8

	 ДОКУМЕНТ ПОДПИСАН ЭЛЕКТРОННОЙ ПОДПИСЬЮ	
полное наименование должности	инициалы, фамилия	

Сертификат: 00ВВ056В7401СВ38D2В3576АСDС8425108
 Владелец: ФЕДЕРАЛЬНАЯ СЛУЖБА ГОСУДАРСТВЕННОЙ
 РЕГИСТРАЦИИ, КАДАСТРА И КАРТОГРАФИИ
 Действителен: с 27.06.2023 по 19.09.2024