

Отчёт об объекте недвижимости

Сведения о характеристиках объекта недвижимости

Раздел 1 Лист 1

Сооружение			
вид объекта недвижимости			
Лист № 1 раздела 1	Всего листов раздела 1: 2	Всего разделов: 4	Всего листов отчёта: 6
07.06.2024г. № КУВИ-001/2024-154646010			
Кадастровый номер:	59:01:0000000:51534		
Номер кадастрового квартала:	59:01:0910020		
Дата присвоения кадастрового номера:	04.09.2013		
Ранее присвоенный государственный учетный номер:	Инвентарный номер 04:02:00028853:02:0022; Условный номер 59-59-22/023/2011-872		
Адрес:	Российская Федерация, край Пермский, г.о. Пермский, г Пермь, ул Спортивная, д 24а, Сооружение 1		
Площадь:	58.9		
Основная характеристика (для сооружения):	тип	значение	единица измерения
	площадь	58.9	в квадратных метрах
Назначение:	Нежилое		
Наименование:	Здание трансформаторной подстанции		
Количество этажей, в том числе подземных этажей:	1, в том числе подземных 0		
Год ввода в эксплуатацию по завершении строительства:	данные отсутствуют		
Год завершения строительства:	1999		
Кадастровая стоимость, руб.:	796759.24		
Кадастровые номера иных объектов недвижимости, в пределах которых расположен объект недвижимости:	59:01:0910020:3		
Кадастровые номера помещений, машино-мест, расположенных в здании или сооружении:	данные отсутствуют		
Кадастровые номера объектов недвижимости, из которых образован объект недвижимости:	данные отсутствуют		
Кадастровые номера образованных объектов недвижимости:	данные отсутствуют		
Сведения о включении объекта недвижимости в состав предприятия как имущественного комплекса:	данные отсутствуют		
Сведения о включении объекта недвижимости в состав единого недвижимого комплекса:	данные отсутствуют		

Сооружение			
вид объекта недвижимости			
Лист № 2 раздела 1	Всего листов раздела 1: 2	Всего разделов: 4	Всего листов отчёта: 6
07.06.2024г. № КУВИ-001/2024-154646010			
Кадастровый номер:		59:01:0000000:51534	
Виды разрешенного использования:		данные отсутствуют	
Сведения о включении объекта недвижимости в реестр объектов культурного наследия:		данные отсутствуют	
Сведения о кадастровом инженере:		Горина Виктория Викторовна, СНИЛС 06170156027, договор на выполнение кадастровых работ от 19.01.2022 № 2/2022-0603/25, дата завершения кадастровых работ: 04.02.2022	
Статус записи об объекте недвижимости:		Сведения об объекте недвижимости имеют статус "актуальные, ранее учтенные"	
Особые отметки:		Сведения, необходимые для заполнения разделов: 6 - Сведения о частях объекта недвижимости; 7 - Перечень помещений, машино-мест, расположенных в здании, сооружении; 8 - План расположения помещения, машино-места на этаже (плане этажа), отсутствуют.	

Отчёт об объекте недвижимости  
Сведения о зарегистрированных правах

Сооружение			
вид объекта недвижимости			
Лист № 1 раздела 2		Всего листов раздела 2: 1	
		Всего разделов: 4	
		Всего листов отчёта: 6	
07.06.2024г. № КУВИ-001/2024-154646010			
Кадастровый номер:		59:01:0000000:51534	
1	Правообладатель (правообладатели):	1.1	Открытое акционерное общество "Пермский акционерный эколого-промышленный коммерческий банк "ЭКОПРОМБАНК", ИНН: 5904002762
	Сведения о возможности предоставления третьим лицам персональных данных физического лица:	1.1.1	данные отсутствуют
2	Вид, номер, дата и время государственной регистрации права:	2.1	Собственность 59:01:0000000:51534-59/093/2019-10 07.10.2019 06:39:57
3	Сведения об осуществлении государственной регистрации сделки, права без необходимого в силу закона согласия третьего лица, органа:	3.1	данные отсутствуют
4	Ограничение прав и обременение объекта недвижимости:	не зарегистрировано	
5	Договоры участия в долевом строительстве:	не зарегистрировано	
6	Заявленные в судебном порядке права требования:	данные отсутствуют	
7	Сведения о возможности предоставления третьим лицам персональных данных физического лица	данные отсутствуют	
8	Сведения о возражении в отношении зарегистрированного права:	данные отсутствуют	
9	Сведения о наличии решения об изъятии объекта недвижимости для государственных и муниципальных нужд:	данные отсутствуют	
10	Сведения о невозможности государственной регистрации без личного участия правообладателя или его законного представителя:	данные отсутствуют	
11	Правопритязания и сведения о наличии поступивших, но не рассмотренных заявлений о проведении государственной регистрации права (перехода, прекращения права), ограничения права или обременения объекта недвижимости, сделки в отношении объекта недвижимости:	Представлены документы на государственную регистрацию: Право: Запись об изменении	

Отчёт об объекте недвижимости  
 Описание местоположения объекта недвижимости


Сооружение			
вид объекта недвижимости			

Лист № 1 раздела 5	Всего листов раздела 5: 1	Всего разделов: 4	Всего листов отчёта: 6
--------------------	---------------------------	-------------------	------------------------

07.06.2024г. № КУВИ-001/2024-154646010

Кадастровый номер: 59:01:0000000:51534

Схема расположения объекта недвижимости (части объекта недвижимости) на земельном участке(ах)

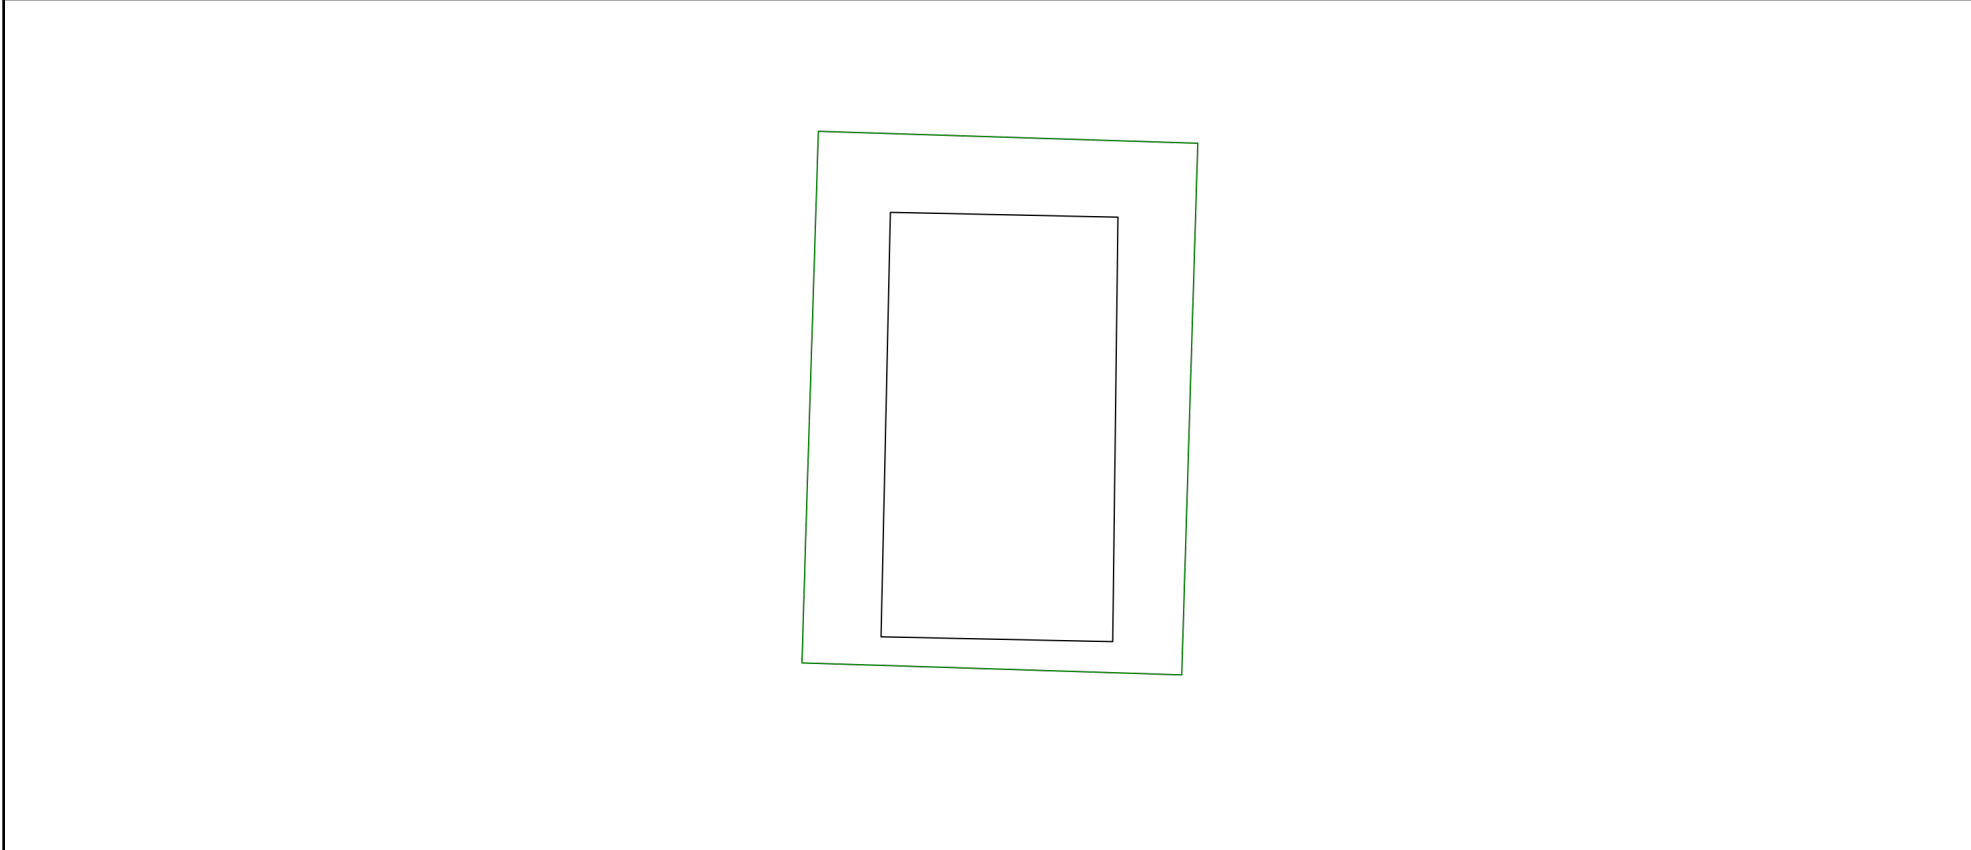

Масштаб 1:200	Условные обозначения:		
---------------	-----------------------	--	--

Отчёт об объекте недвижимости  
Описание местоположения объекта недвижимости

Сооружение			
вид объекта недвижимости			
Лист № 1 раздела 5.1	Всего листов раздела 5.1: 2	Всего разделов: 4	Всего листов отчёта: 6
07.06.2024г. № КУВИ-001/2024-154646010			
Кадастровый номер:		59:01:0000000:51534	

1. Сведения о координатах характерных точек контура объекта недвижимости						
Система координат МСК-59, зона 2						
Номер точки	Координаты, м		Радиус, м	Средняя квадратическая погрешность определения координат характерных точек контура, м	Глубина, высота, м	
	X	Y			Н1	Н2
1	2	3	4	5	6	7
1	520761.55	2242125.89	-	0.1	данные отсутствуют	данные отсутствуют
2	520761.42	2242131.99	-	0.1	данные отсутствуют	данные отсутствуют
3	520750.05	2242131.85	-	0.1	данные отсутствуют	данные отсутствуют
4	520750.18	2242125.64	-	0.1	данные отсутствуют	данные отсутствуют
1	520761.55	2242125.89	-	0.1	данные отсутствуют	данные отсутствуют
2. Сведения о предельных высоте и глубине конструктивных элементов объекта недвижимости						
Предельная глубина конструктивных элементов объекта недвижимости, м				данные отсутствуют		
Предельная высота конструктивных элементов объекта недвижимости, м				данные отсутствуют		

