


1 этаж

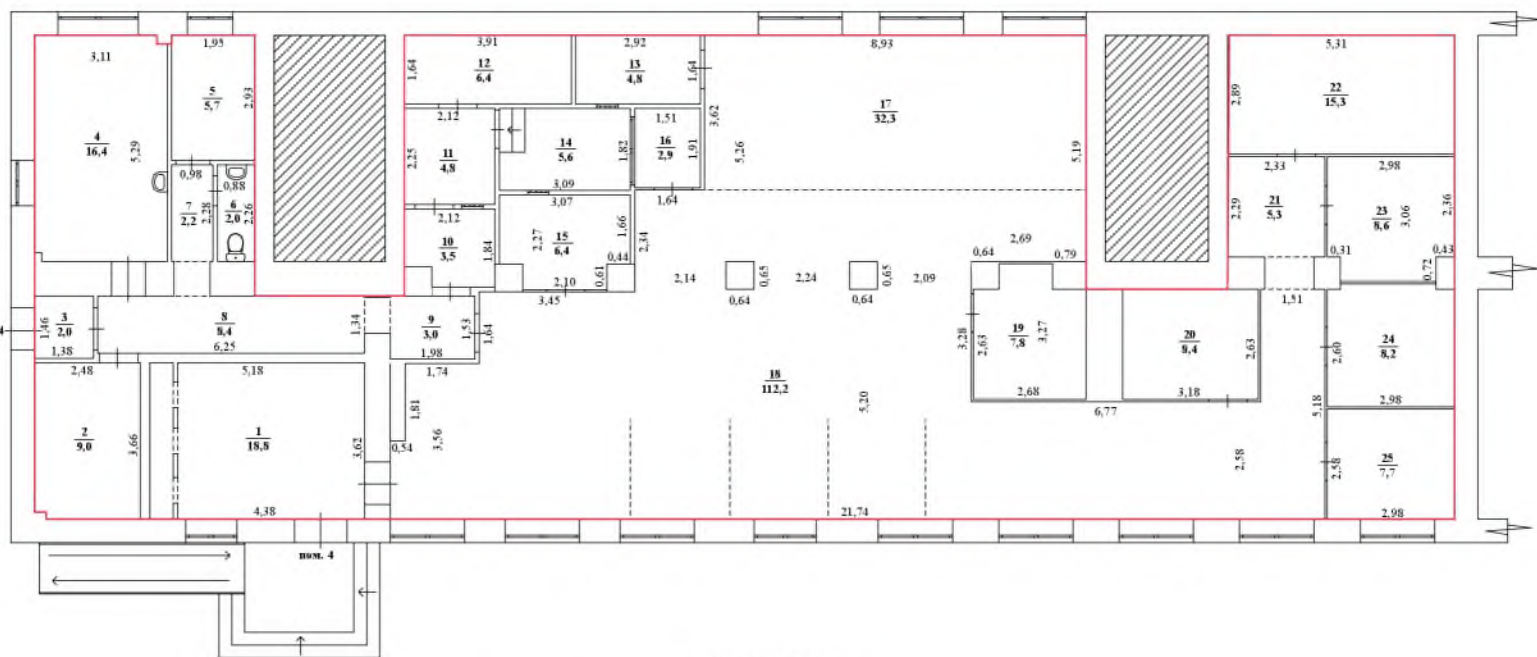


Масштаб 1:100

Условные обозначения:

2.63 - линейный размер



- стены, перегородки

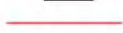

- граница помещения



- стена с окном



- стена с дверью