

134 / 30-51 / 423

**КАДАСТРОВЫЙ ПАСПОРТ**

КП.1

помещения

(выписка из государственного кадастра недвижимости)

Лист №	1	Всего листов:	2
--------	---	---------------	---

"13" мая 2014 г. № 3800/601/14-224569	
Кадастровый номер:	38:36:000028:6177
Номер кадастрового квартала:	38:36:000028
Характер сведений государственного кадастра недвижимости (статус записи о помещении):	—

Описание объекта недвижимого имущества:

1	Кадастровый номер здания (сооружения), в котором расположено помещение:	38:36:000028:859
2	Этаж (этажи), на котором расположено помещение:	Этаж № 1
3	Общая площадь помещения:	180.1
4	Местоположение:	664056 Иркутская область, г Иркутск, мкр Приморский, д 32
5	Назначение:	Нежилое (жилое, нежилое)
6	Вид жилого помещения в многоквартирном доме:	— (комната, квартира)
7	Кадастровый номер квартиры, в которой расположена комната:	—
8	Кадастровая стоимость (руб.):	4097487.52
9	Предыдущие кадастровые (условные) номера объекта недвижимого имущества:	38:36:034605:00:3-7-32/А:1001, 16-25,25а,25б,25в,25г,25д,25е,26
10	Особые отметки:	
11	Наименование органа кадастрового учета: Филиал федерального государственного бюджетного учреждения "Федеральная кадастровая палата Федеральной службы государственной регистрации, кадастра и картографии" по Иркутской области	

(полное наименование должности)		(инициалы, фамилия)
---------------------------------	--	---------------------






**КАДАСТРОВЫЙ ПАСПОРТ**  
 помещения  
 (выписка из государственного кадастра недвижимости)

Лист №	2	Всего листов:	2
--------	---	---------------	---

"13" мая 2014 г. № 3800/601/14-224569	
Кадастровый номер:	38:36:000028:6177

План расположения помещения на этаже Этаж № 1:

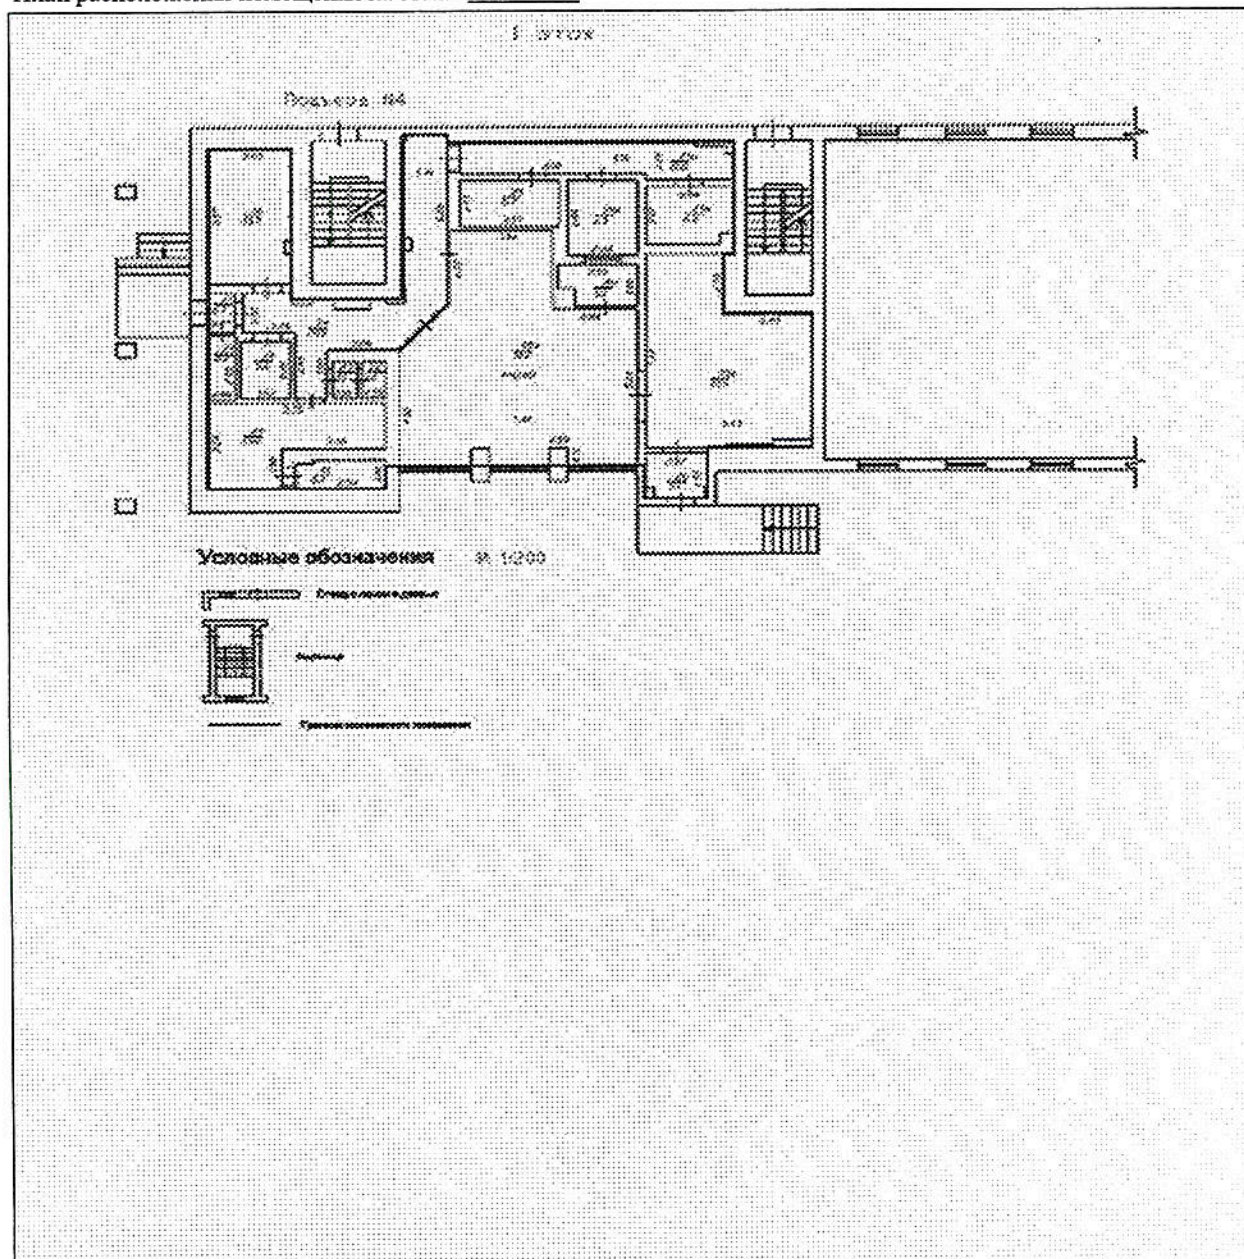

Масштаб 1: 251

<p align="center">И.И. Иванов                  (полное наименование должности)</p>	<p align="center">... ..                  (инициалы, фамилия)</p>
--	---

