


Управление Федеральной службы государственной регистрации, кадастра и картографии по Нижегородской области
полное наименование органа регистрации прав

Выписка из Единого государственного реестра недвижимости об основных характеристиках и зарегистрированных правах на объект недвижимости

Сведения об основных характеристиках объекта недвижимости

В Единый государственный реестр недвижимости внесены следующие сведения:

Помещение		Раздел 1 Лист 1	
вид объекта недвижимости			
Лист № 1 раздела 1	Всего листов раздела 1: 1	Всего разделов: 3	Всего листов выписки: 3
21.03.2024г.			
Кадастровый номер:	52:18:0060080:1066		
Номер кадастрового квартала:	52:18:0060080		
Дата присвоения кадастрового номера:	21.03.2024		
Ранее присвоенный государственный учетный номер:	данные отсутствуют		
Местоположение:	Российская Федерация, Нижегородская область, городской округ город Нижний Новгород, город Нижний Новгород, улица Варварская, дом 4б, помещение ПЗ		
Площадь, м2:	74,4		
Назначение:	Нежилое		
Наименование:	данные отсутствуют		
Номер, тип этажа, на котором расположено помещение, машино-место	Этаж № подвал №1		
Вид жилого помещения:	данные отсутствуют		
Кадастровая стоимость, руб:	не определена		
Кадастровые номера иных объектов недвижимости, в пределах которых расположен объект недвижимости:	52:18:0060080:125		
Виды разрешенного использования:	данные отсутствуют		
Сведения об отнесении жилого помещения к определенному виду жилых помещений специализированного жилищного фонда, к жилым помещениям наемного дома социального использования или наемного дома коммерческого использования:	данные отсутствуют		
Статус записи об объекте недвижимости:	Сведения об объекте недвижимости имеют статус "актуальные"		
Особые отметки:	данные отсутствуют		
Получатель выписки:	Харитонов Андрей Владимирович		

 <p>полное наименование должности</p>	<p>ДОКУМЕНТ ПОДПИСАН ЭЛЕКТРОННОЙ ПОДПИСЬЮ</p> <p>Сертификат: 00B056567401C3B8D2B3576ACDC8425108 Владелец: ФЕДЕРАЛЬНАЯ СЛУЖБА ГОСУДАРСТВЕННОЙ РЕГИСТРАЦИИ, КАДАСТРА И КАРТОГРАФИИ Действителен: с 27.06.2023 по 19.09.2024</p>	<p>Документ соответствует содержанию электронного документа</p> <p>Отделение БУ по кадастру "Уполномоченный орган"</p> <p>Нижегородского района города Нижнего Новгорода, г. Нижний Новгород, ул. Родионова, д. 165, к. 13</p> <p>ФИО (подпись) ЧИСТЯКОВА Т.Н.</p> <p>Должность ВЕДУЩИЙ АНАЛИТИК</p> <p>Дата « <u>22.03.2024</u> г. <u>09</u> ч. <u>05</u> мин.</p>
	<p>полное наименование должности</p>	<p>Харитонов Андрей Владимирович</p>



Выписка из Единого государственного реестра недвижимости об основных характеристиках и зарегистрированных правах на объект недвижимости
Сведения о зарегистрированных правах

Помещение	
вид объекта недвижимости	
Лист № 1 раздела 2	Всего листов раздела 2: 1
21.03.2024г.	Всего листов выписки: 3
Кадастровый номер:	52:18:0060080:1066

1	Правообладатель (правообладатели): Сведения о возможности предоставления третьим лицам персональных данных физического лица:	1.1 1.1.1	Общество с ограниченной ответственностью "Югра", ИНН: 5259067675 данные отсутствуют
2	Вид, номер, дата и время государственной регистрации права:	2.1	Собственность 52:18:0060080:1066-52/302/2024-1 21.03.2024 15:33:18
4	Ограничение прав и обременение объекта недвижимости:		не зарегистрировано
5	Заявленные в судебном порядке права требования:		данные отсутствуют
6	Сведения о возвращении в отношении зарегистрированного права:		данные отсутствуют
7	Сведения о возможности предоставления третьим лицам персональных данных физического лица		данные отсутствуют
8	Сведения о наличии решения об изъятии объекта недвижимости для государственных и муниципальных нужд:		данные отсутствуют
9	Сведения о невозможности государственной регистрации без личного участия правообладателя или его законного представителя:		данные отсутствуют
10	Правопритязания и сведения о наличии поступивших, но не рассмотренных заявлений о проведении государственной регистрации права (перехода, прекращения права), ограничения права или обременения объекта недвижимости, сделки в отношении объекта недвижимости:		отсутствуют

ДОКУМЕНТ ПОДПИСАН
ЭЛЕКТРОННОЙ ПОДПИСЬЮ


Сертификат: 00B8056B7401CB38D2B3576ACD8425108
Выдана: ФЕДЕРАЛЬНАЯ СЛУЖБА ГОСУДАРСТВЕННОЙ РЕГИСТРАЦИИ, КАДАСТРА И КАРТОГРАФИИ
Действителен с 27.06.2023 по 19.09.2024

Документ соответствует содержанию электронного документа
Оператор ЭЦП
"Уполномоченная организация"
Нижегородского района города Нижнего Новгорода,
г. Нижний Новгород, ул. Родионова, д. 165, к. 13
Ф.И.О (подпись) **ЧИСТЯКОВА Т.Н. Чистяк**
Должность **ВЕДУЩИЙ АНАЛИТИК**
Дата « **22.03.2024** » г. **09 ч. 05** мин.



Выписка из Единого государственного реестра недвижимости об основных характеристиках и зарегистрированных правах на объект недвижимости
 План расположения помещения, машино-места на этаже (плане этажа)

Помещение	
вид объекта недвижимости	
Лист № 1 раздела 5	Всего листов раздела 5: 1
21.03.2024г.	Всего разделов: 3
Кадастровый номер: 52:18:0060080:1066	
Номер этажа (этажей): подвал №1	
Всего листов выписки: 3	

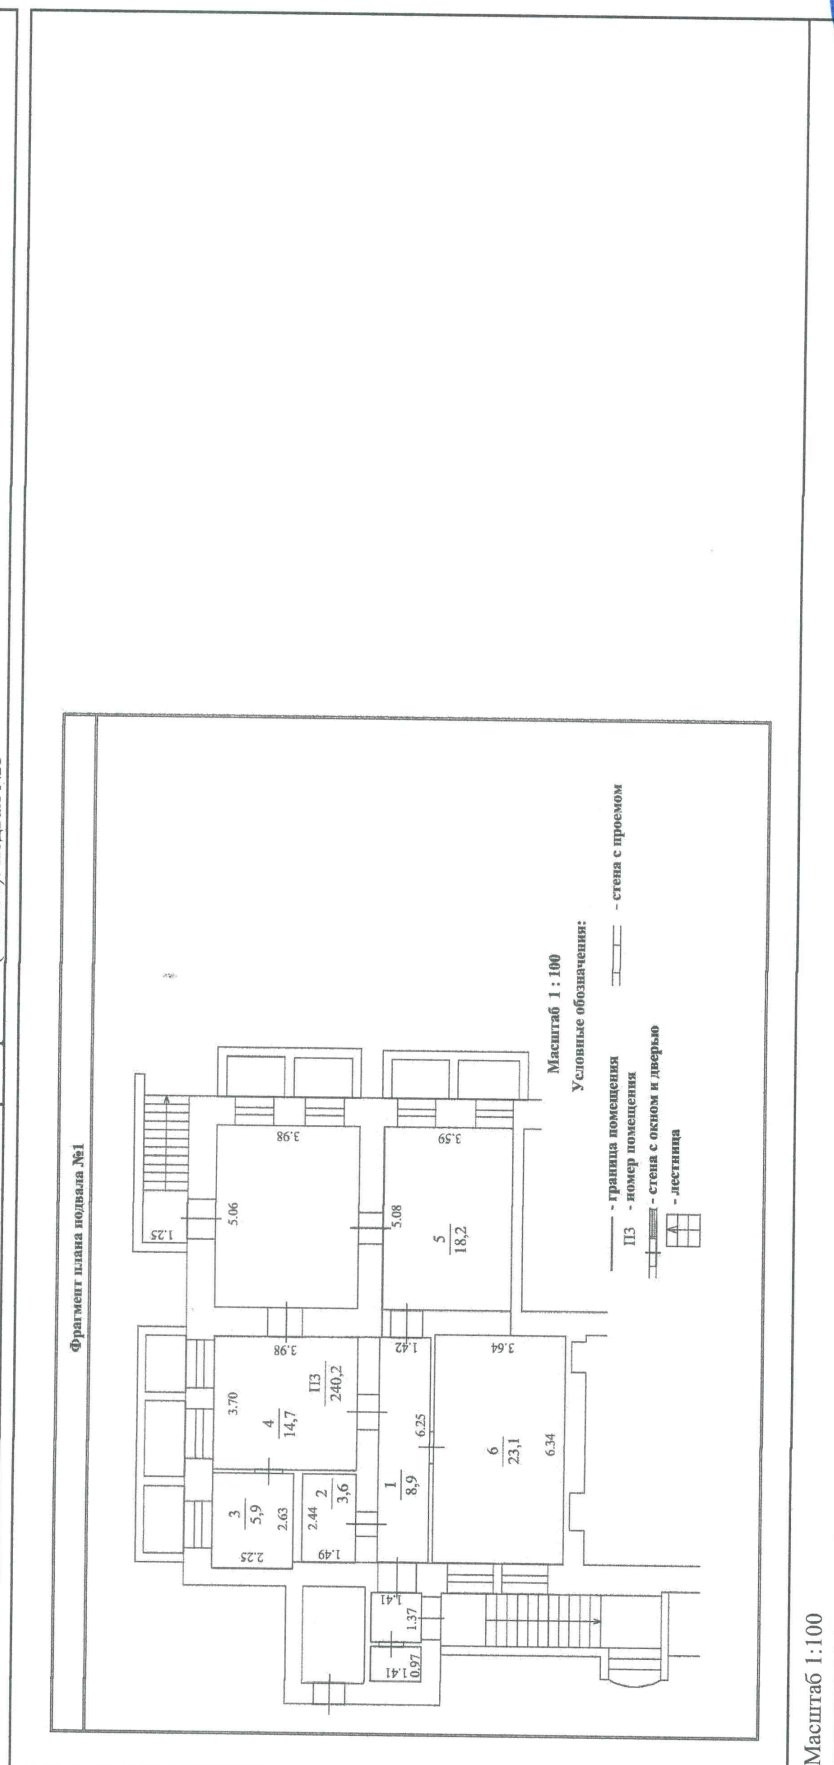

Масштаб 1:100

ПОЛНОЕ НАИМЕНОВАНИЕ ДОЛЖНОСТИ

ДОКУМЕНТ ПОДПИСАН
 ЭЛЕКТРОННОЙ ПОДПИСЬЮ

Серификат: 00B8056B7401CB38D2B3576ACD8C8425108
 Владелец: ФЕДЕРАЛЬНАЯ СЛУЖБА ГОСУДАРСТВЕННОЙ
 РЕГИСТРАЦИИ, КАДАСТРА И КАРТОГРАФИИ
 Действителен с 27.06.2023 по 19.09.2024

Документ соответствует содержанию электронного документа
 Отделение ГБУ по
 "Удмуртская Республика"
 Нижегородского района города Нижнего Новгорода,
 г. Нижний Новгород, ул. Родионова, д. 166, к. 13
 ФИО (подпись) **ЧИСТЯКОВА Т.Н.**
 Должность **ВЕДУЩИЙ АНАЛИТИК**
 Дата « **22.03.2024** » г. **09** ч. **05** мин.

