

Савеловское ТБТИ

Адрес: 127018, г. Москва, ул. Стрелецкая, д. 9А

Телефон: 8 (495) 656-29-50, 8 (495) 656-22-19

к заказу 74 93 300236 от 15.02.2017 г.

ВЫПИСКА ИЗ ТЕХНИЧЕСКОГО ПАСПОРТА БТИ НА ЗДАНИЕ (СТРОЕНИЕ)№ дела БТИ 2137/3 Литер -
по состоянию на 21.03.2017 г.**Информация по зданию (строению) жилое**

Кадастровый номер	-
Преыдуший кадастровый номер	-
Учетный номер объекта	00001640

Адрес (иное описание местоположения)

Субъект Российской Федерации	город Москва		
Административный округ	Северный административный округ		
Муниципальный округ, поселение	Беговой		
Населённый пункт			
Микрорайон, квартал, иное			
Улица (пер., бульв., просп. и др.)	Беговая улица		
дом	17	корпус	1 строение -
Иное описание местоположения			
Функциональное назначение	жилое		
Общая площадь всего, м2	8992.0	Количество квартир	72
кроме того площади, м2 в т.ч.	1158.1	Материал стен	кирпичные
лестничных клеток	1015.9	Год постройки	1940
технического подполья технического этажа	0.0	Этажность (без учета подземных этажей)	7
вентиляционных камер	0.0	Подземных этажей	1
других помещений	142.2	Инвентаризационная стоимость (руб.)	-
Площадь застройки, м2	1758.4	Памятник архитектуры	нет
Жилая площадь жилых помещений, м2	4629.2	Нежилая площадь, м2 в т.ч. жилая площадь в нежилых помещениях, м2	1782.6 0.0



02 93 17 0003905

Описание объекта права: помещения

Кадастровый номер -

Наименование правообладателя (ФИО для физического лица)	АКСБ РФ ОАО СБЕРБАНК РОССИИ - 329,5 кв.м.		
Здание / строение	здание		
Тип помещения: встроенно-пристроенное пристроенное	встроенно-пристроенное -		
Общая площадь, всего, м2	333.9	Нежилая площадь, м2 в т.ч.	333.9
Жилая площадь жилых помещений, м2	0.0	жилая площадь в нежилых помещениях, м2	0.0

Характеристики объекта приведены в экспликации к поэтажному плану

Начальник Савеловского ТБТИ

Исполнитель



Кузнецова Е.В.

Мансурова И. В.

М.П.

13.04.2017 г.

Зам. начальника Савеловского ТБТИ
Кулаков Е.В.

Ведущий специалист
Савеловского ТБТИ
Молчанова Надежда
Николаевна

Савеловское ТБТИ

Адрес: 127018, г. Москва, ул. Стрелецкая, д. 9А

Телефон: 8 (495) 656-29-50, 8 (495) 656-22-19

к заказу 74 93 300236 от 15.02.2017 г.

СПРАВКА БТИ О СОСТОЯНИИ ЗДАНИЯ (СТРОЕНИЯ)

Дата заполнения	13.04.2017 г.	объект	нежилое помещение		
Паспорт МосгорБТИ №	2137/3			Квартал № 2137	

Адрес (иное описание местоположения)

Субъект Российской Федерации	город Москва				
Административный округ	Северный административный округ				
Муниципальный округ, поселение	Беговой				
Населённый пункт					
Микрорайон, квартал, иное					
Улица (пер., бульв., просп. и др.)	Беговая улица				
дом	17	корпус	1	строение	-
Иное описание местоположения					
Помещение №	VII, IV, II				
Примечание:					

Состояние объекта

Общий процент износа, %	46	на	1999 г.	Год постройки	1940
Материал стен здания	кирпичные				
Тип здания	жилое				
Тип помещения	Учрежденческие				
Расположение помещения	встроенно-пристроенное		подвал, 1 этаж, антресоль 1		
Степень технического обустройства	Водопровод - централизованный, Канализация - централизованная, Отопление - центральное от ТЭЦ, Горячее водоснабжение - от колонки, Электроснабжение - 220 В. Скрытая проводка				
Высота потолков, м.	подвал = 2.21; 2.40; 2.65; 1 этаж = 2.68; 3.01; 3.40; 4.03; антресоль 1 = 1.95;				

Начальник Савеловского ТБТИ

Исполнитель



М.П.

Кузнецова Е.В.

Мансурова И. В.


13.04.2017 г.



02 93 17 0003906

ПОСТАЖНЫЙ ПЛАН

по адресу: Беговая ул.
индексный ул. (порт., бр.-кв. этаж)
 ДОМОВЛ. (вл.) _____ ДОМ _____ 17 _____
этаж по подвалу
 корпус _____ 1 _____ строение (сооружение) _____
этаж по подвалу
 на часть 1 _____ этажа помещ. (квартира) IV _____
 квартал № 2137 Северный АО г. Москвы

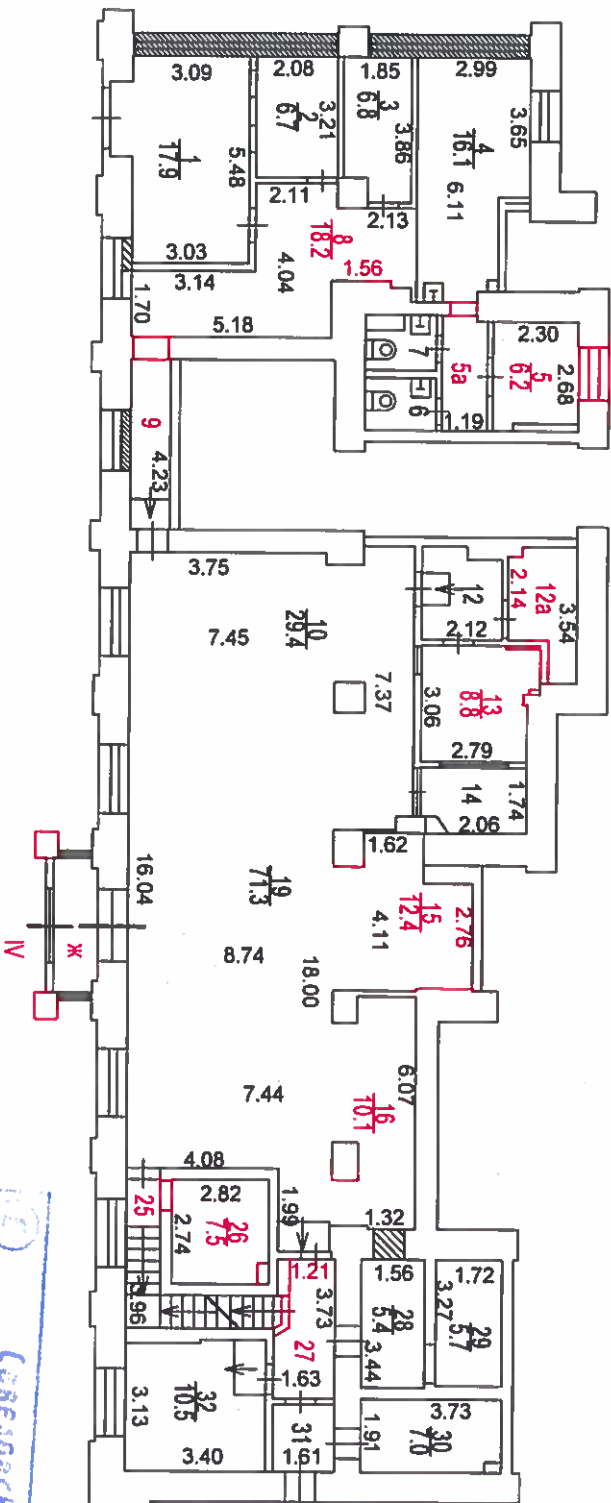

Разрешение на произведе-
 денное переоборудование

В кварт. № IV

Территориальному бюро
 технической инвентариза-
 ции не предъявлено

" 21 " 03 2017 г.
 Исполнитель Мансурова И.В.
 Проверил Молчанова Н.Н.

Севельское
 территориальное бюро
 технической инвентаризации

Постажный план составлен по состоянию на

" 21 " 03 2017 г.

План снял Мансурова И.В.


Проверил Молчанова Н.Н.

" 3 " апреля 2017 г.

ПОЭТАЖНЫЙ ПЛАН

по адресу: Беговая ул.
наименование ул. (просп., бульв. и т.д.)
домовл. (вл.) — дом 17
нужное подчеркнуть
корпус 1 строение (сооружение) —
нужное подчеркнуть
на часть антрес1 этажа помещ. (квартира) II
квартал № 2137 Северный АО г.Москвы

АНТРЕСОЛЬ 1 ЭТАЖА

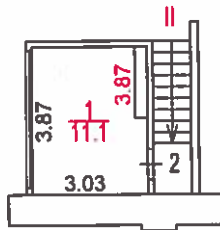

Сибеловское
территориальное бюро
технической инвентаризации
города Москвы

Разрешение на произведенное переоборудование

В кварт. № II(к.1)

Территориальному бюро
технической инвентаризации
не предъявлено

" 3 " апреля 2017 г.

Исполнитель Мансурова И.В.

Проверил Молчанова Н.Н.

Поэтажный план составлен по состоянию на

" 16 " января 2012 г.

П/план снял Мансурова И.В.

Проверил Молчанова Н.Н.


" 3 " апреля 2017 г.

Масштаб 1:200

ПОЭТАЖНЫЙ ПЛАН

по адресу: Беговая ул.
неиспользуемые ул. (проез. Бульв. и т.д.)
домовл.(вл.) — дом 17
узкое подчеркнуть
корпус 1 строение (сооружение) —
узкое подчеркнуть
на часть подвал этажа помещ. (квартира) VII
квартал № 2137 Северный АО г.Москвы

ПОДВАЛ

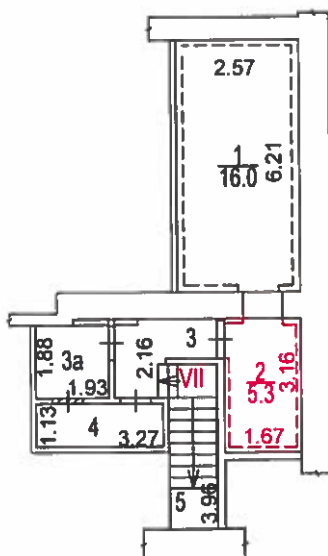

Совetskое
территориальное бюро
технической инвентаризации
города Москвы

Разрешение на произве-
денное переоборудование

В кварт. № VII(к.2)

Территориальному бюро
технической инвентариза-
ции не предъявлено

" 21 " 03 2017 г.

Исполнитель Мансурова И.В.

Проверил Молчанова Н.Н.

Поэтажный план составлен по состоянию на

" 21 " 03 2017 г.

П/план снял Мансурова И.В.

Проверил Молчанова Н.Н.

" 3 " апреля 2017 г.

Масштаб 1:200

Адрес: 127018, г. Москва, ул. Стрелецкая, д. 9А

Телефон: 8 (495) 656-29-50, 8 (495) 656-22-19

к заказу 74 93 300236 от 15.02.2017 г.

ЭКСПЛИКАЦИЯ

Адрес (иное описание местоположения):

город Москва, Беговая улица, дом 17, корпус 1

стр. 1

Помещение № VII Тип: Нежилое

ф.25

Помещение переоборудовано без разрешения (ком.2)

Акт Мосжилинспекции о произведенном переустройстве помещений в жилом доме от 01.03.2012 г. № б/н

Этаж	№№ комнат	Характеристики комнат и помещений	Площадь общая, кв.м.			Площадь помещений вспомогательного использования (с коэф.), кв.м.			Высота, см.	Примечание Дата обследования
			всего	в том числе		в том числе				
				основн.	вспом.	лоджий	балконов	прочих		
подвал	1	сейф	16.0	16.0				221	учрежд. 21.03.2017 г.	
	2	сейф	5.3	5.3				221	учрежд. 21.03.2017 г.	
	3	коридор	3.9		3.9			240	учрежд. 21.03.2017 г.	
	3а	кабинет	3.6	3.6				240	учрежд. 21.03.2017 г.	
	4	кабинет	3.7	3.7				240	учрежд. 21.03.2017 г.	
	5	лестница	3.9		3.9			265	учрежд. 21.03.2017 г.	
Итого по помещению			36.4	28.6	7.8					
Нежилые помещения всего			36.4	28.6	7.8					
в т.ч. Учрежденческие			36.4	28.6	7.8					

Помещение № IV Тип: Нежилое

ф.25

Помещение переоборудовано без разрешения (ком.5,5а,8,9,12а,13,15,16,25-27,ж)

Акт Мосжилинспекции о произведенном переустройстве помещений в жилом доме от 01.03.2012 г. № б/н

Этаж	№№ комнат	Характеристики комнат и помещений	Площадь общая, кв.м.			Площадь помещений вспомогательного использования (с коэф.), кв.м.			Высота, см.	Примечание Дата обследования
			всего	в том числе		в том числе				
				основн.	вспом.	лоджий	балконов	прочих		
1	1	зал операционный	17.9	17.9				340	учрежд. 21.03.2017 г.	
	2	служебное	6.7		6.7			340	учрежд. 21.03.2017 г.	
	3	серверная	6.8		6.8			340	учрежд. 21.03.2017 г.	
	4	комната отдыха	16.1	16.1				403	учрежд. 21.03.2017 г.	
	5	гардеробная	6.2		6.2			403	учрежд. 21.03.2017 г.	
	5а	коридор	3.4		3.4			403	учрежд. 21.03.2017 г.	
	6	уборная	2.5		2.5			340	учрежд. 21.03.2017 г.	
	7	уборная	2.1		2.1			340	учрежд. 21.03.2017 г.	
	8	холл	18.2		18.2			403	учрежд. 21.03.2017 г.	



02 93 17 0003907

Адрес (иное описание местоположения):
 город Москва, Беговая улица, дом 17, корпус 1

стр. 2

	9	коридор	5.0		5.0				340	учрежд. 21.03.2017 г.	
	10	зал операционный	29.4	29.4					340	учрежд. 21.03.2017 г.	
	12	коридор	4.9		4.9				268	учрежд. 21.03.2017 г.	
	12а	сейф	5.3	5.3					340	учрежд. 21.03.2017 г.	
	13	касса	8.8	8.8					340	учрежд. 21.03.2017 г.	
	14	касса	4.6	4.6					301	учрежд. 21.03.2017 г.	
	15	зал операционный	12.4	12.4					340	учрежд. 21.03.2017 г.	
	16	зал операционный	10.1	10.1					340	учрежд. 21.03.2017 г.	
	19	зал операционный	71.3	71.3					340	учрежд. 21.03.2017 г.	
	25	лестница	3.5		3.5				340	учрежд. 21.03.2017 г.	
	26	помещение подсобное	7.5		7.5				340	учрежд. 21.03.2017 г.	
	27	коридор	8.9		8.9				340	учрежд. 21.03.2017 г.	
	28	сейф	5.4	5.4					340	учрежд. 21.03.2017 г.	
	29	сейф	5.7	5.7					340	учрежд. 21.03.2017 г.	
	30	электрощитовая	7.0		7.0				340	учрежд. 21.03.2017 г.	
	31	тамбур	2.9		2.9				340	учрежд. 21.03.2017 г.	
	32	кабинет	10.5	10.5					340	учрежд. 21.03.2017 г.	
	ж	тамбур							3.9	340	учрежд., ** 21.03.2017 г.
Итого по помещению			283.1	197.5	85.6						
Нежилые помещения всего			283.1	197.5	85.6						
в т.ч. Учрежденческие			283.1	197.5	85.6						
Кроме того:									3.9		
** Площадь помещений общего пользования здания									3.9		

Помещение № II Тип: Нежилое

ф.25

Помещение переоборудовано без разрешения (ком.1)

Акт Мосжилинспекции о произведенном переустройстве помещений в жилом доме от 01.03.2012 г. № б/н

Этаж	№№ комнат	Характеристики комнат и помещений	Площадь общая, кв.м.		Площадь помещений вспомогательного использования (с коэф.), кв.м.			Высота, см.	Примечание Дата обследования	
			всего	в том числе		в том числе				
				основн.	вспом.	лоджий	балконов			прочих
антрес. 1	1	помещение техническое	11.1		11.1				195	учрежд. 21.03.2017 г.
	2	лестница	3.3		3.3					учрежд. 21.03.2017 г.
Итого по помещению			14.4		14.4					
Нежилые помещения всего			14.4		14.4					
в т.ч. Учрежденческие			14.4		14.4					

ИТОГО	Площадь общая, кв.м.		Площадь помещений вспомогательного использования (с коэф.), кв.м.			Примечание	
	всего	в том числе		в том числе			
		основн.	вспом.	лоджий	балконов		прочих
Итого	333.9	226.1	107.8				
Нежилые помещения всего	333.9	226.1	107.8				
в т.ч. Учрежденческие	333.9	226.1	107.8				
Кроме того: По помещениям, не входящим в общую площадь здания	3.9						
в т.ч. по прочим	3.9						

Экспликация на 3 страницах

Исполнитель



13.04.2017 г.

Мансурова И. В.