



 
 


Мытищинское ОСБ #7810. ДО-СФ №7810/043  
 Эскиз планировки помещения по адресу:  
 Московская обл., г. Мытищи, Новомытищинский  
 проспект, д. 82

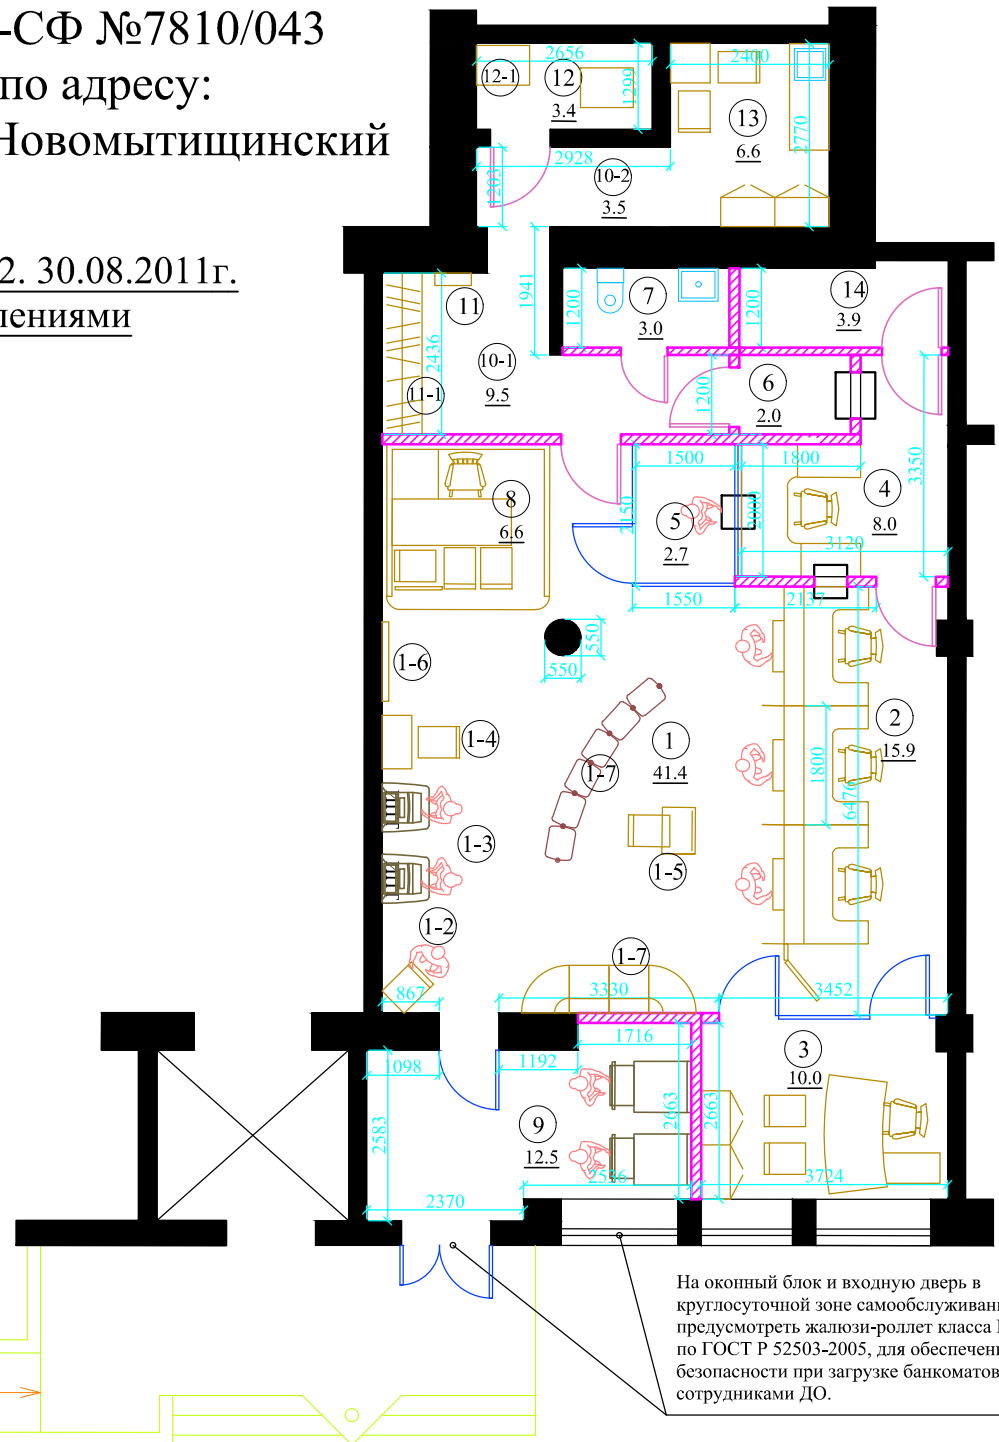
Экспликация

№ п/п	Наименование помещения	Площадь кв. м
1	Клиентский зал	41.4
1-2	Терминал электрон. очереди	-
1-3	Зона самообслуживания внутр.	-
1-4	Интернет-киоск	-
1-5	Стол заполнения документ.	-
1-6	Монетница	-
1-7	Места ожидания для клиентов	-
2	Операционная зона	15.9
3	Кабинет заведующей	10.0
4	Касса	8.0
5	Кабина клиента	2.7
6	Шлюз инкассаторский	2.0
7	Сан. узел	3.0
8	Специалист по продажам	6.6
9	Тамбур главного входа Зона самообслуживания кругл.	12.5
10-1	Коридор	9.5
10-2	Коридор	9.5
11	Электрощиток	-
11-1	Гардероб	-
12	Серверная	3.4
12-1	Принтер для печати отчетов	3.4
13	Комната отдыха	6.6
14	Сейфовая комната	3.9

Условные обозначения

-  - существующие стены и перегородки
-  - новые стены и перегородки
-  - стеклянные перегородки
-  - номер помещения
-  - площадь помещения
-  - отметка уровня пола

Вариант 2. 30.08.2011г.  
с исправлениями



Пандус существующий