



План 2 этажа

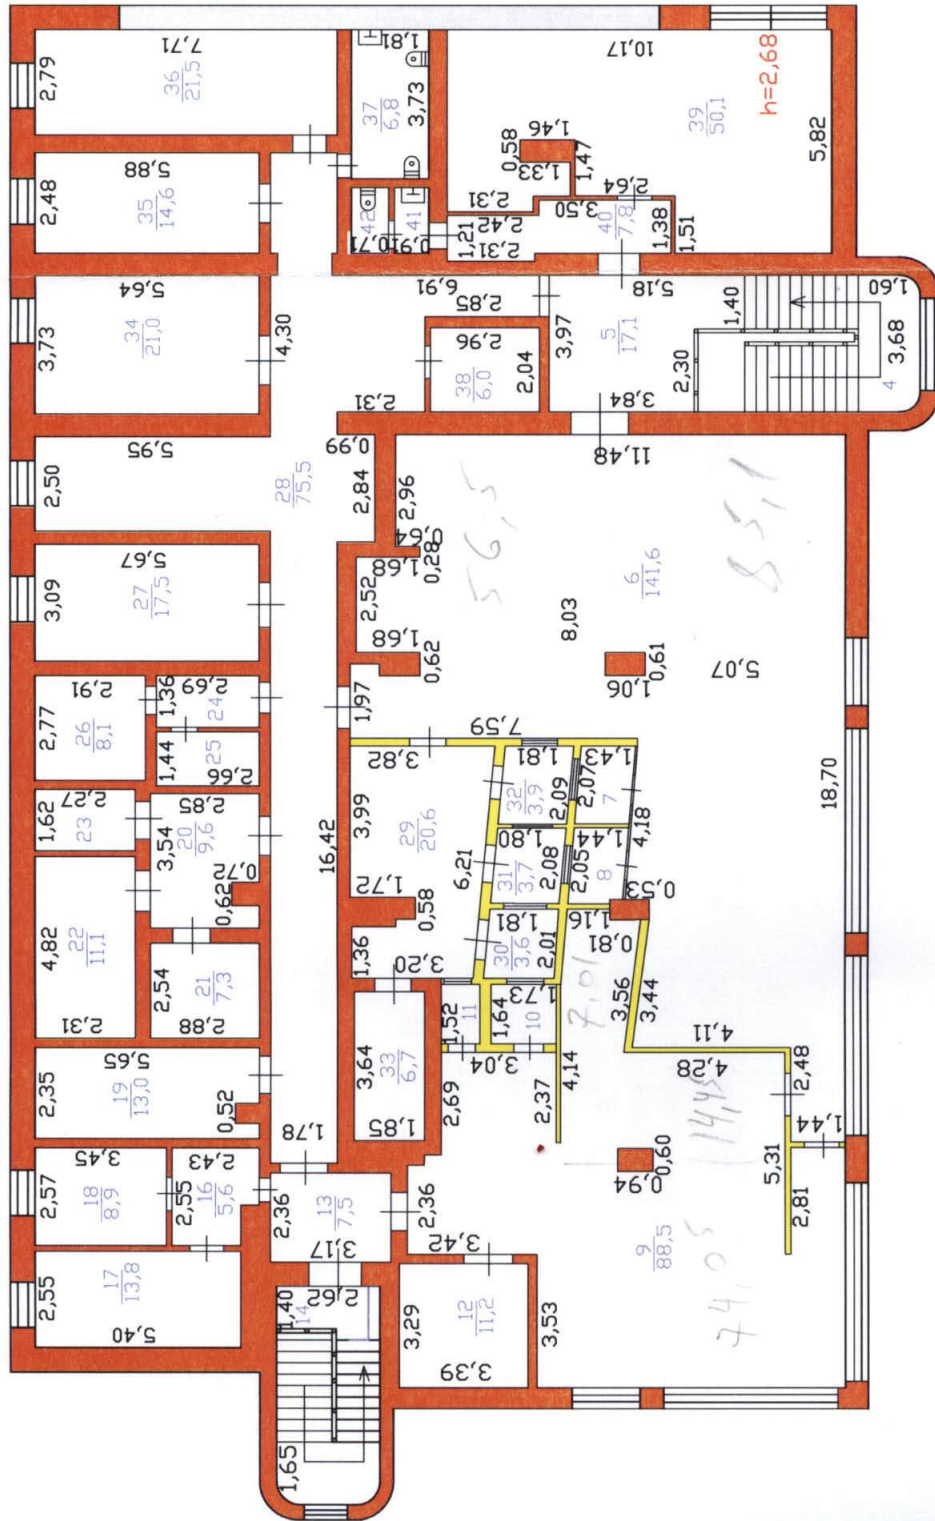

РФ	инв.№
47	373
лист №	М
Поэтажный план офиса Сбербанка г. Лодейное Поле, ул. Гагарина 6 корп. 1	1:200
Дата	Подпись
05.10.10	Куличенко К.Ю.
Проверил	Князева Л.М.
	<i>Лич</i>

План 1 этажа

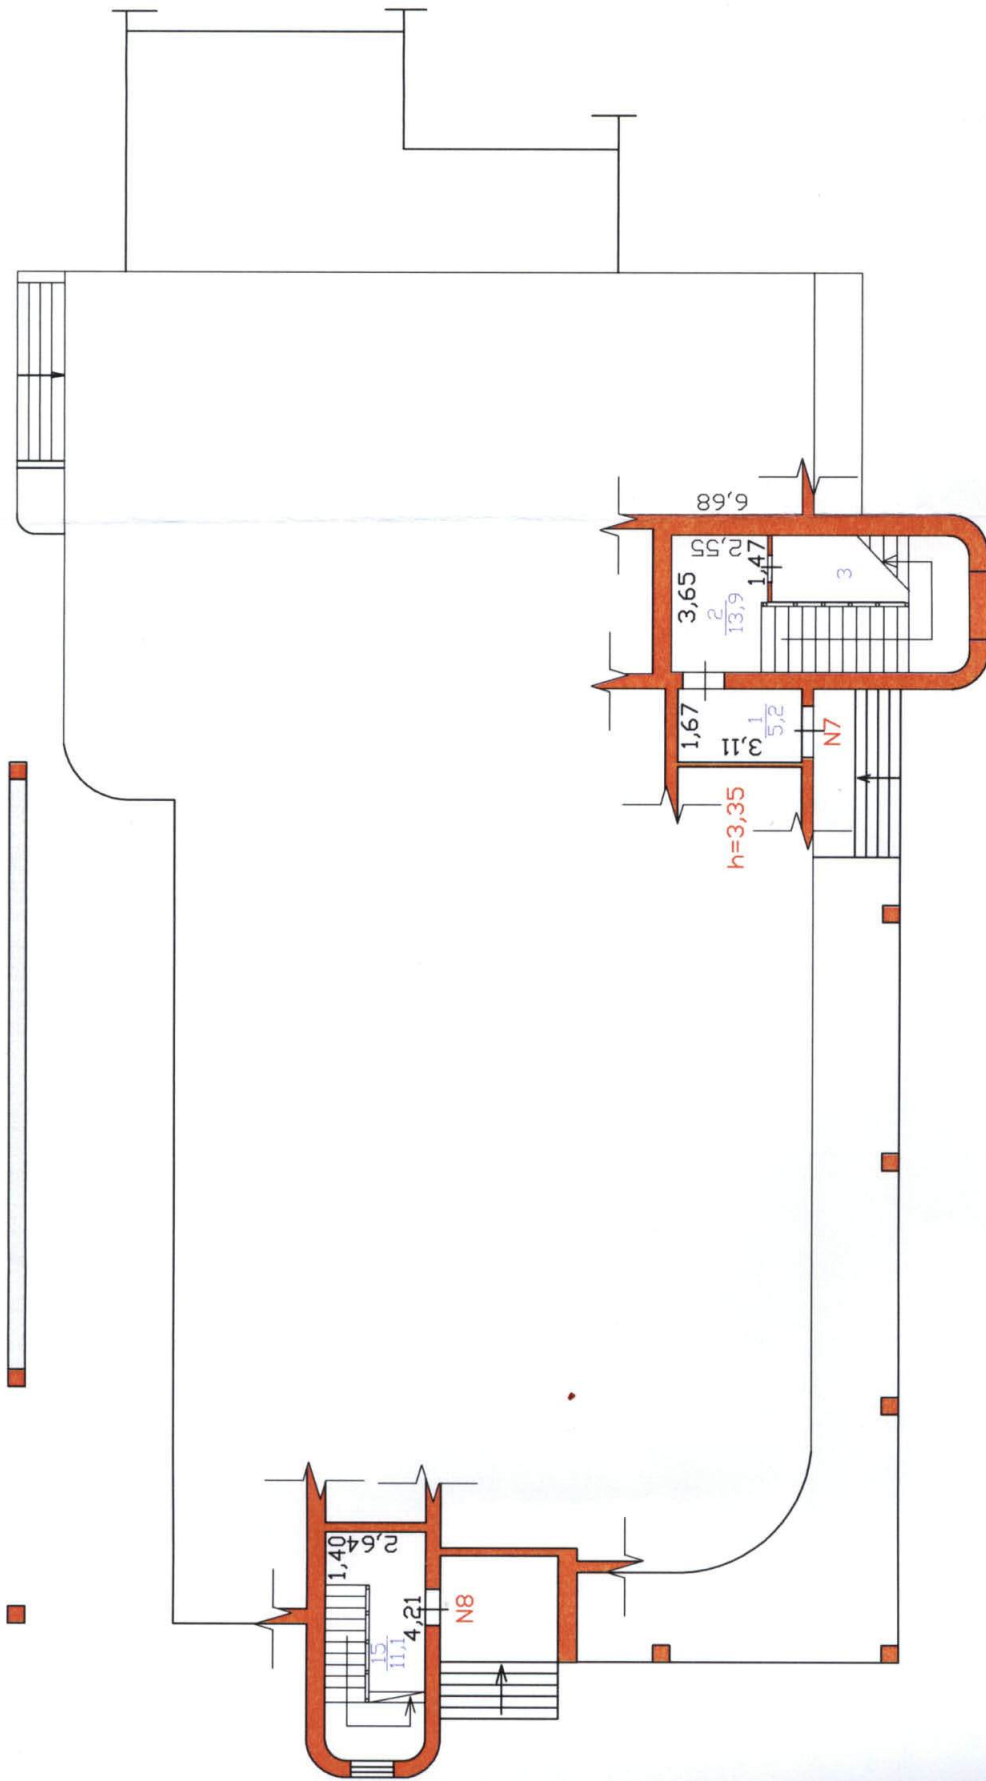

РФ	инв. №
47	373
лист №	филлиал ГУП "Леноблинвентаризация" Лодейнопольское БТИ
Дата	М 1: 200
05.10.10	Исполнитель Куличенко К.Ю.
	Проверил Князева Л.М.
	Подпись <i>Л.М. Князева</i>