



Выписка из Единого государственного реестра недвижимости об основных характеристиках и зарегистрированных правах на объект недвижимости  
Сведения о зарегистрированных правах

Здание	
вид объекта недвижимости	
Лист № 1 раздела 2	Всего листов раздела 2: 2
24.05.2024г.	Всего листов выписки: 4
Кадастровый номер: 53:20:0300306:549	

1	Правообладатель (правообладатели): Сведения о возможности предоставления третьим лицам персональных данных физического лица:	1.1 1.1.1	Публичное акционерное общество Банк "ВВБ", ИНН: 7604014087, ОГРН: 10276000000020 данные отсутствуют
2	Вид, номер, дата и время государственной регистрации права:	2.1	Собственность 53:20:0300306:549-53/038/2024-5 24.05.2024 14:36:41
3	Документы-основания	3.1	Постановление о передаче нереализованного имущества взыскателю, выдан 26.09.2023
4	Сведения об осуществлении государственной регистрации сделки, права, ограничения права без необходимого в силу закона согласия третьего лица, органа:	4.1	Акт о передаче нереализованного имущества должника взыскателю, выдан 26.09.2023 данные отсутствуют
5	Ограничение прав и обременение объекта недвижимости:		не зарегистрировано
6	Заявленные в судебном порядке права требования:		данные отсутствуют
7	Сведения о возращении в отношении зарегистрированного права:		данные отсутствуют
8	Сведения о возможности предоставления третьим лицам персональных данных физического лица		данные отсутствуют
9	Сведения о наличии решения об изъятии объекта недвижимости для государственных и муниципальных нужд:		данные отсутствуют
10	Сведения о невозможности государственной регистрации без личного участия правообладателя или его законного представителя:		данные отсутствуют



ДОКУМЕНТ ПОДПИСАН  
ЭЛЕКТРОННОЙ ПОДПИСЬЮ  
Сертификат: 00BB056B7401CB38D2B3576ACD8C425108  
Владелец: ФЕДЕРАЛЬНАЯ СЛУЖБА ГОСУДАРСТВЕННОЙ РЕГИСТРАЦИИ, КАДАСТРА И КАРТОГРАФИИ  
Действителен: с 27.06.2023 по 19.09.2024

ВЕДУЩИЙ СЛУЖБЫ  
ДОЛЖНОЕ НАИМЕНОВАНИЕ ДОЛЖНОСТИ  
СЕКТОР МАСТЕРСКИХ РАБОТ  
АДРЕС: СЛБ УЛ. ПОЗНАКОМЬСКОГО Д.18  
И СМОГУЛОВ  
БАЙ ЖА: Х.А. УРАДОВИЧ

25.05.2024

25.05.2024

инициалы, фамилия

Лист № 2 раздела 2	Всего листов раздела 2: 2	Всего разделов: 3	Всего листов выписки: 4
24.05.2024г.			
Кадастровый номер: 53:20:0300306:549			
11	Правопритязания и сведения о наличии поступивших, но не рассмотренных заявлений о проведении государственной регистрации права (перехода, прекращения права), ограничения права или обременения объекта недвижимости, сделки в отношении объекта недвижимости:	отсутствуют	



ДОКУМЕНТ ПОДПИСАН  
 ЭЛЕКТРОННОЙ ПОДПИСЬЮ  
 Сертификат: 00BB056B7401CB38D2B376ACD8C425108  
 Владелец: ФЕДЕРАЛЬНАЯ СЛУЖБА ГОСУДАРСТВЕННОЙ  
 РЕГИСТРАЦИИ, КАДАСТРА И КАРТОГРАФИИ  
 Действителен: с 27.06.2023 по 19.09.2024

инициалы, фамилия

БЕЛУШИИ СПЕЦИАЛИСТ  
 ДОКУМЕНТЫ  
 ПОЛНОЕ НАИМЕНОВАНИЕ ДОЛЖНОСТИ  
 СЕКТОР № 4 МОЦ В.О. ВЫБОРГСКОГО РАЙОНА  
 АДРЕС: СПб УЛ. КОЗЬМОССЫЙСКАЯ Д.18  
 БАЙ ЖАН: ИСМОГУЛОВ  
 ХОЛМАНУРАДОВИЧ


25.05.2024

12.09

Выписка из Единого государственного реестра недвижимости об основных характеристиках и зарегистрированных правах на объект недвижимости  
Описание местоположения объекта недвижимости

Здание	
вид объекта недвижимости	
Лист № 1 раздела 4	Всего листов выписки: 4
24.05.2024г.	Всего разделов: 3
Кадастровый номер: 53:20:0300306:549	

Схема расположения объекта недвижимости (части объекта недвижимости) на земельном участке(ах)

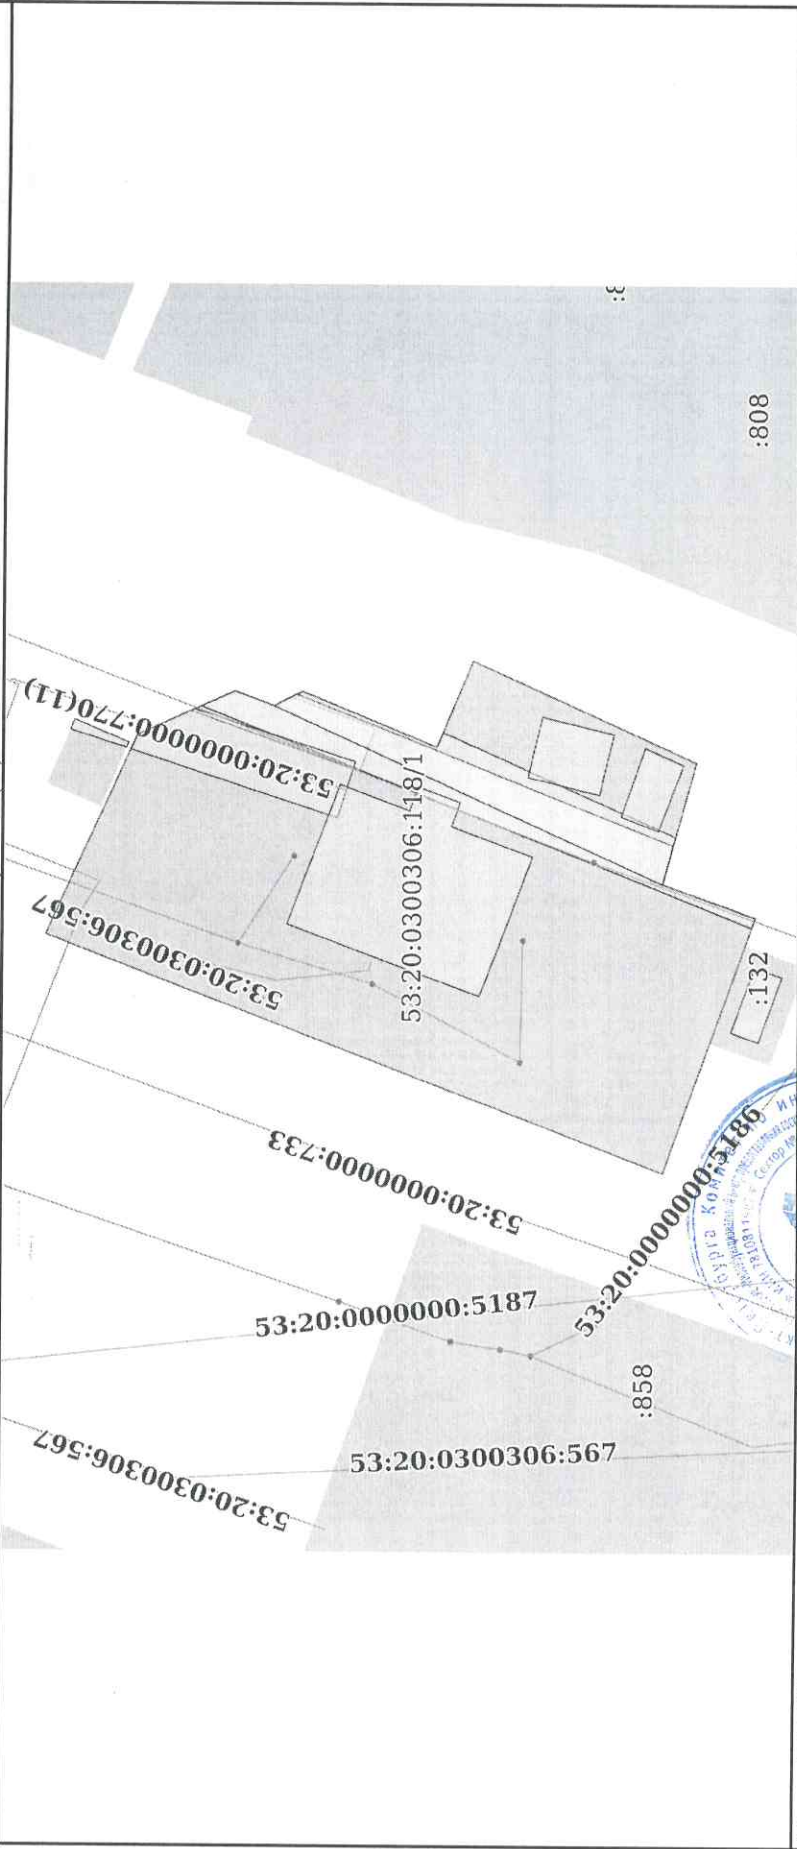

Масштаб 1:600

Условные обозначения:

ВЕДУЩИЙ ПОЛНОЕ НАИМЕНОВАНИЕ ДОЛЖНОСТИ	
ДОКУМЕНТ ПОДПИСАН	
ЭЛЕКТРОННОЙ ПОДПИСЬЮ	
Форматный код: 00B056B7401C3B38D2B3576ACDCM425108	
Выдана: ФЕДЕРАЛЬНАЯ СЛУЖБА ГОСУДАРСТВЕННОЙ	
РЕГИСТРАЦИИ, КАДАСТРА И КАРТОГРАФИИ	
Действителен: с 27.06.2023 по 19.09.2024	
Инициалы, фамилия	

БАЙЖАН ХОЛМУРАДОВИЧ  
 И СМОГУЛОВ  
 АДРЕС: СПБ УЛ. БОВЕРССОЙСКАЯ Д. 18  
 СЕКТОР № 4 МФЦ В БОВЕРССОЙСКОГО РАЙОНА

25.05.2024  
 12:29