
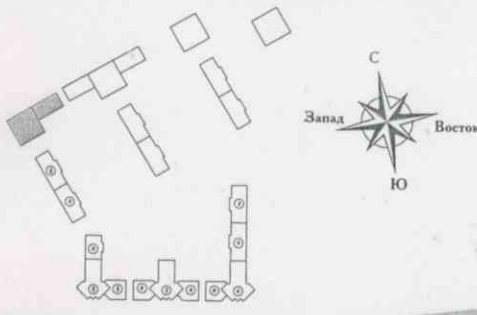


Позиция 3 план типового этажа

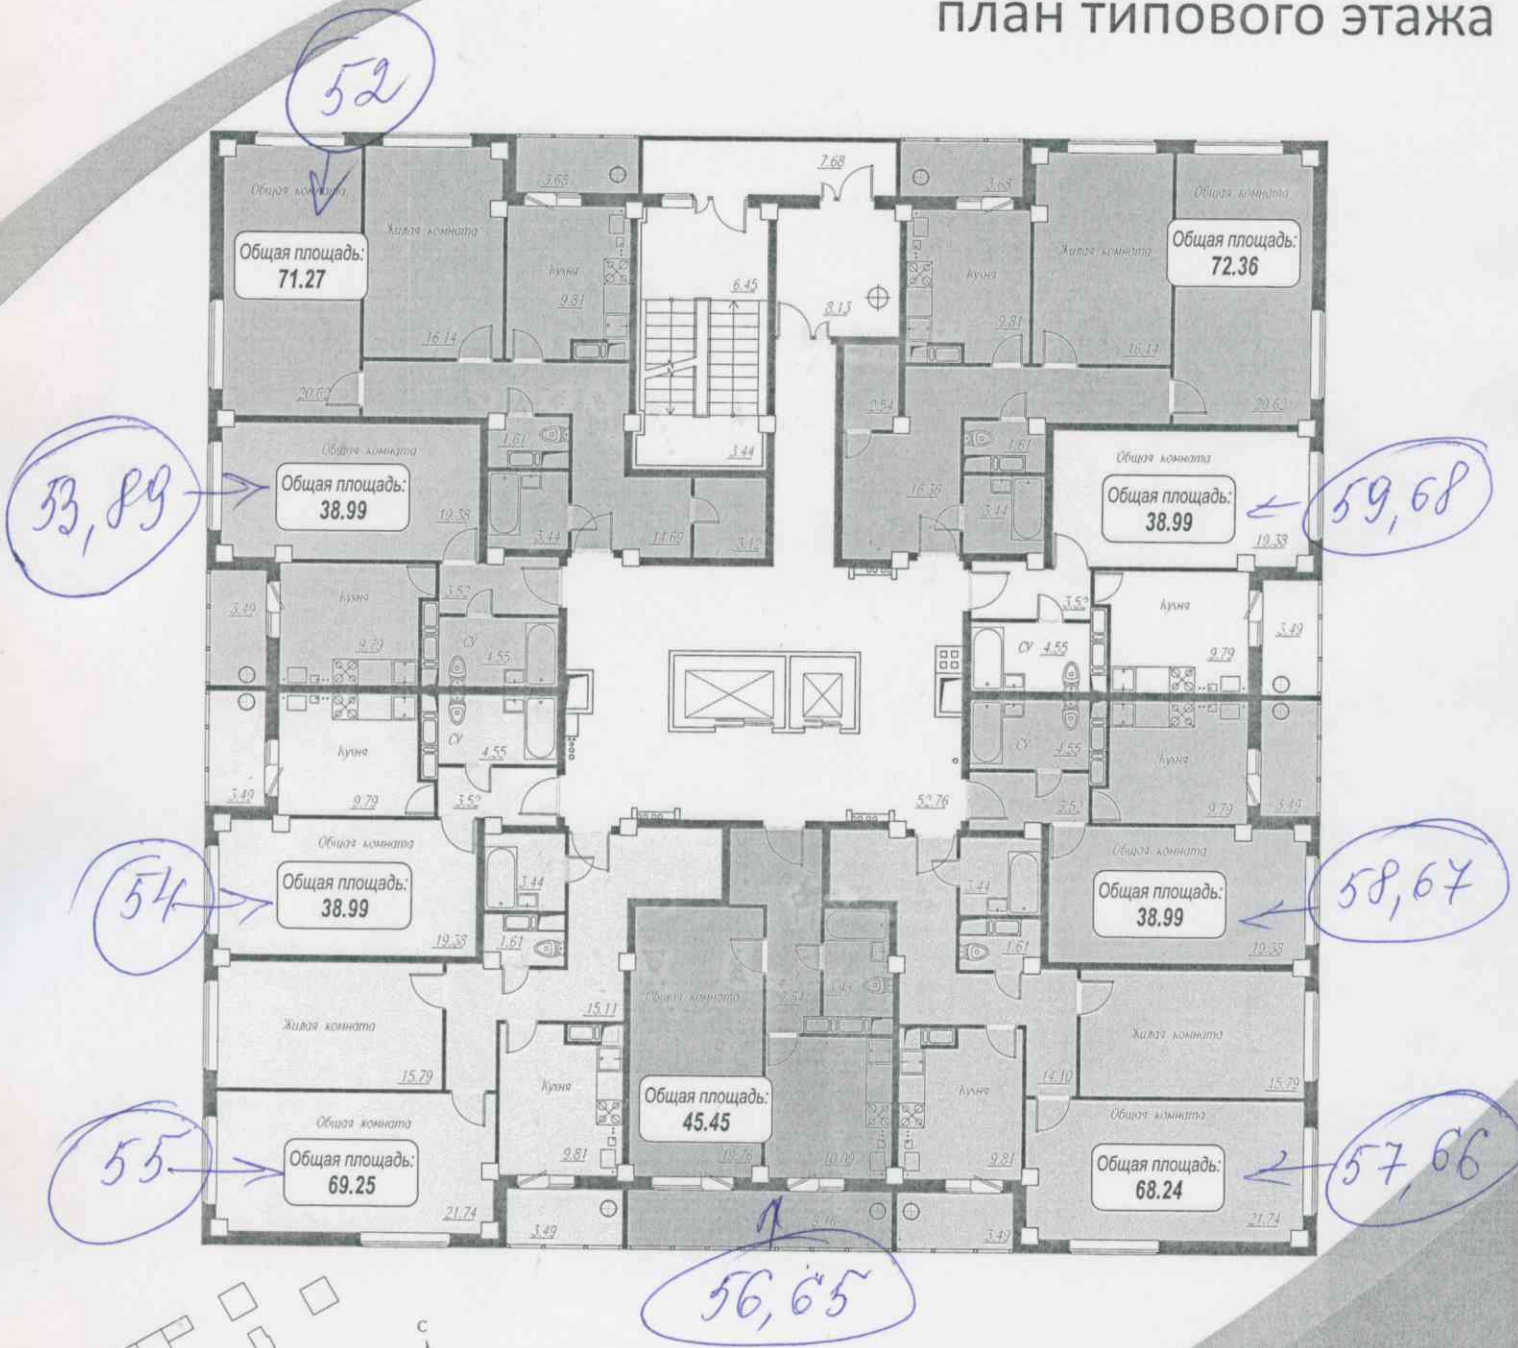

Блок-секция "А"

- - 71,27 кв.м.
- - 38,99 кв.м.
- - 38,99 кв.м.
- - 69,25 кв.м.
- - 45,45 кв.м.
- - 68,24 кв.м.
- - 38,99 кв.м.
- - 38,99 кв.м.
- - 72,36 кв.м.

* площадь лоджии учитывается с коэффициентом 0,5.