


**ПОЭТАЖНЫЙ ПЛАН**  
 на стр. № 12 домовладения № 56  
 по ул. Мичурина  
Северного АО гор. Москвы

ДЕЙСТВИТЕЛЬНО  
 В ТЕЧЕНИЕ 1 ГОДА

1 ЭТАЖ


Северное  
 ТЭТИ  
 г. Москвы

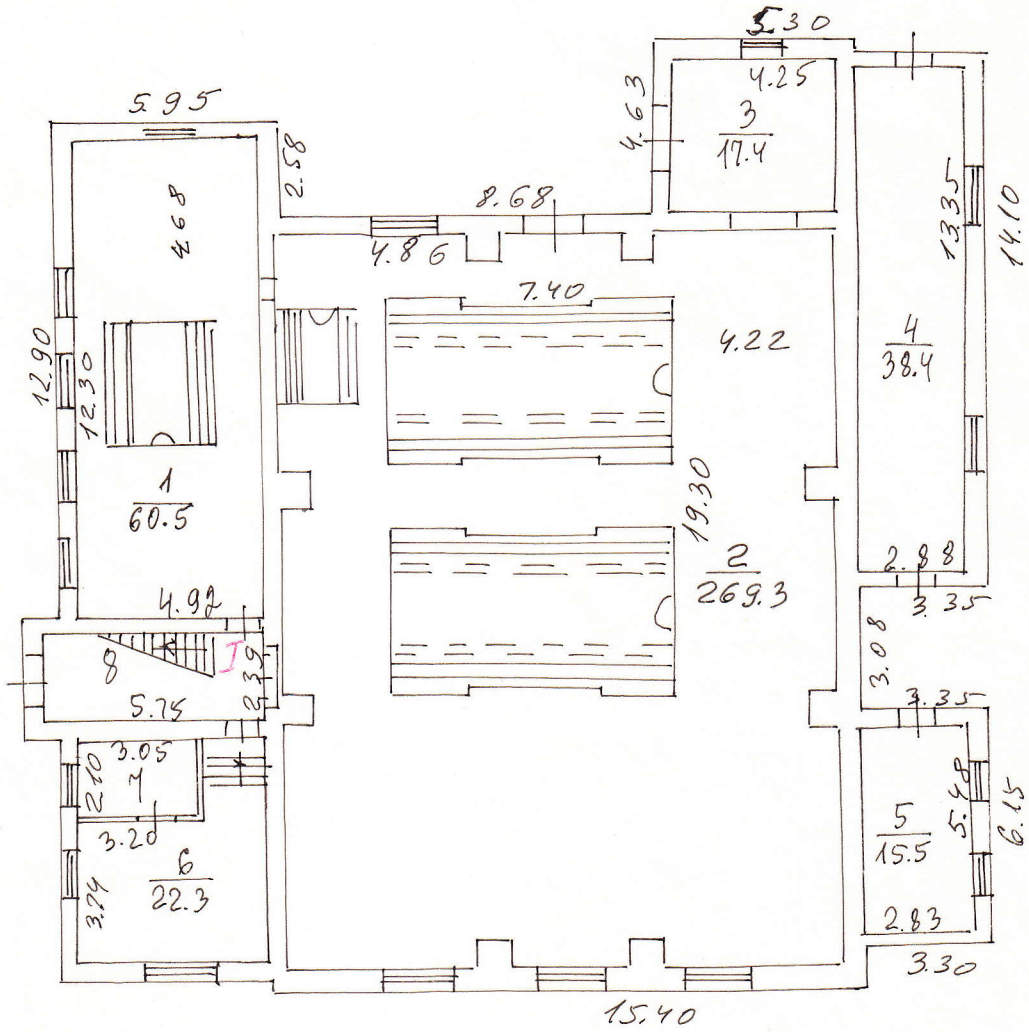

Масштаб 1:200

2-й ЭТАЖ

Северное  
ТБТИ  
г. Москвы

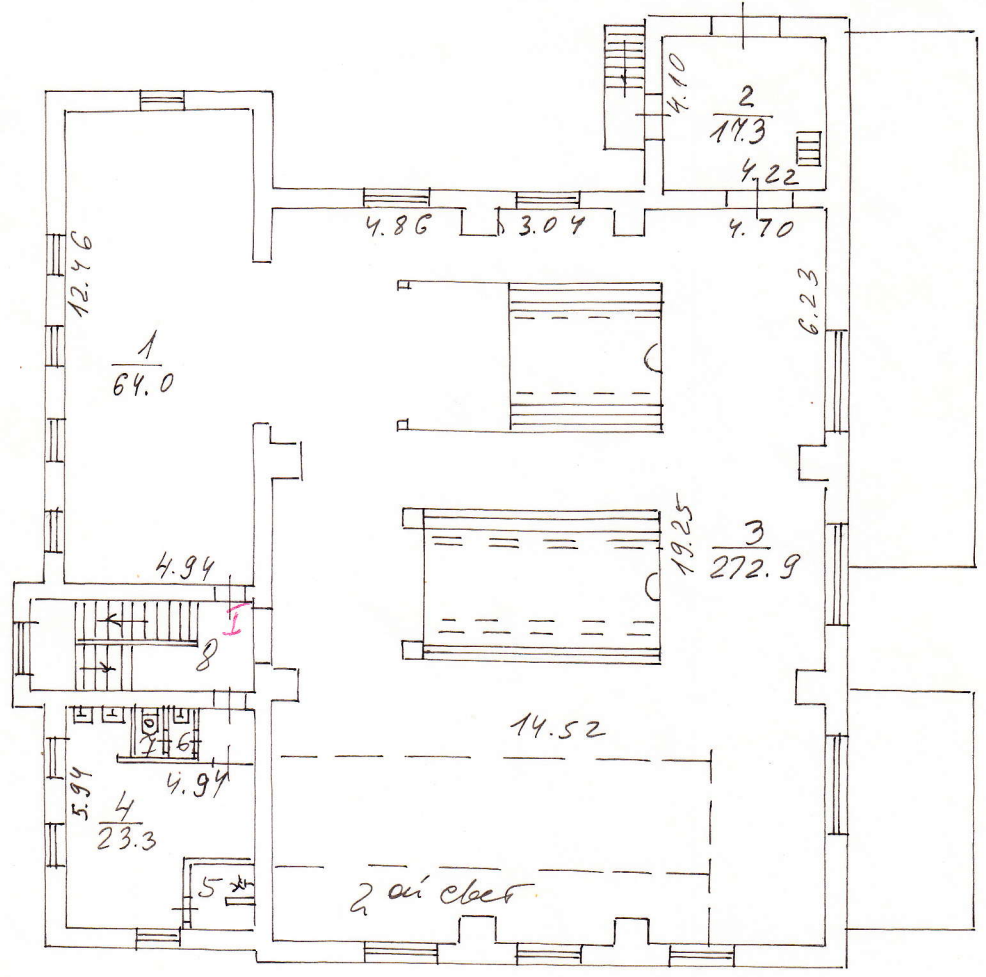


Масштаб 1:200

ДЕЙСТВИТЕЛЬНО  
В ТЕЧЕНИЕ 1 ГОДА

3 ЭТАЖ

Северное  
ТБТИ  
г. Москвы

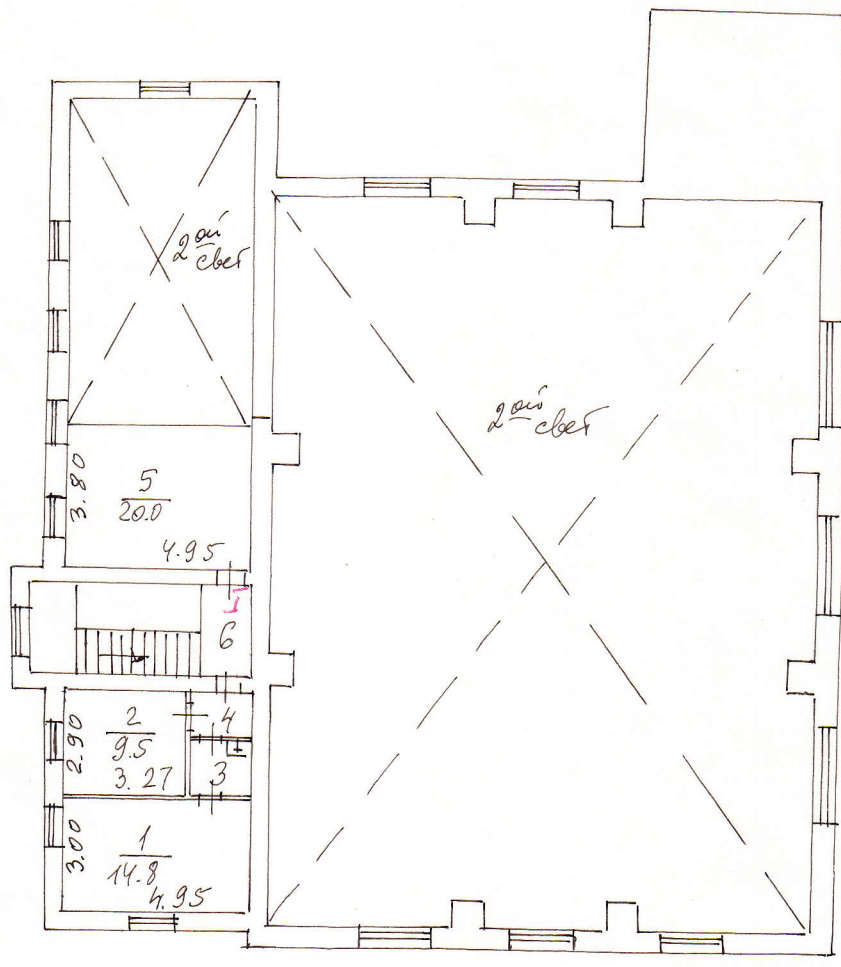

Продлен до  
« 14 » 05 2005 г.  
Подпись *Ломосова*

Зам. начальника Северного ТБТИ  
Ломосова Г.А.

Северное  
ТБТИ  
г. Москвы

Масштаб 1:200

Постажный план составлен по состоянию на  
« 12 » 03 2003 г.  
Г/план снял *Багирова*  
Проверил *Романова*  
« 26 » 03 2003 г.