

**ПОЭТАЖНЫЙ ПЛАН**

НА ЧАСТЬ \_\_\_\_\_ ЭТАЖА  $\frac{\text{КВ.}}{\text{ПОМЕЩ.}}$  № \_\_\_\_\_

СТР. № 13 Д. № 56


УЛ./ПЕР. Мичкина

\_\_\_\_\_ КВАРТ. № \_\_\_\_\_

Северн. АО г. МОСКВЫ

**ДЕЙСТВИТЕЛЬНО  
В ТЕЧЕНИЕ 1 ГОДА**

1 И ЭТАЖ

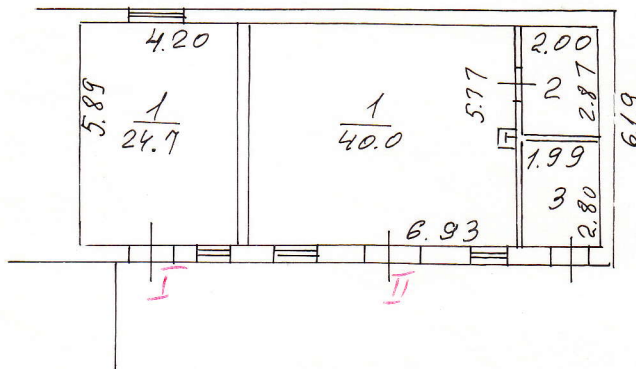

Северное  
ТБТИ  
г. Москвы

Продлен до  
« 14 » 05 2005 г.

Подпись \_\_\_\_\_

Зам. начальника Северного ТБТИ  
Ломоносова Г.А.

Северное  
ТБТИ  
г. Москвы

Поэтажный план составлен по состоянию на  
« 12 » 03 2003 г.

Исполнитель Бабурина

Проверил Романова

« 14 » 03 2003 г.

Масштаб 1:200