

ПОЭТАЖНЫЙ ПЛАН

НА ЧАСТЬ _____ ЭТАЖА ^{КВ.} № _____
_{ПОМЕЩ.}


СТР. № 15 Д. № 56
 КОР.

УЛ./ПЕР. Минина

_____ КВАРТ. № _____
Северного АО г. МОСКВЫ

**ДЕЙСТВИТЕЛЬНО
В ТЕЧЕНИЕ 1 ГОДА**

1 И ЭТАЖ

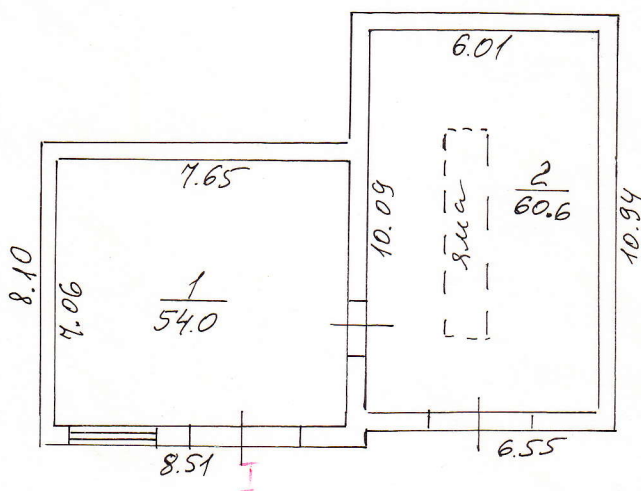

Северное
ТБТИ
г. Москвы

Продлен до
 « 14 » 05 2005 г.
 Подпись Овощ

**Северное
ТБТИ
г. Москвы** Зам. начальника Северного ТБТИ
ЛОМОНОСОВА Г.А.

Поэтажный план составлен по состоянию на
 « 12 » 03 2003 г.
 Исполнитель Захарова
 Проверил Романова
 « 14 » 03 2003 г.

Масштаб 1:200