

Филиал ФГБУ "ФКП Росреестра" по Москве

(наименование органа кадастрового учета)

КАДАСТРОВЫЙ ПАСПОРТ ЗЕМЕЛЬНОГО УЧАСТКА (выписка из государственного кадастра недвижимости)

30.05.2012 № 77/501/12-33758

В.1

1	Кадастровый номер 77:09:0004014:112		2	Лист № 1	3	Всего листов: 3		
<b>Общие сведения</b>								
4	Предельные номера: —		6	Дата внесения номера в государственный кадастр недвижимости: 01.01.2007				
5	—							
7	Местоположение: установлено относительно ориентира, расположенного в границах участка. Почтовый адрес ориентира: г. Москва, ул. Мишина, вл. 5б							
8	Категория земель:							
8.1	Земли сельскохозяйственного назначения	Земли населенных пунктов	Земли промышленности, связи, радиовещания, телевидения, информатики, земли для обеспечения космической деятельности, земли обороны, безопасности и земли иного специального назначения	Земли особо охраняемых территорий и объектов	Земли лесного фонда	Земли водного фонда	Земли запаса	Категория не установлена
8.2	—		весь	—			—	—
9	Разрешенное использование: эксплуатация административно-хозяйственного комплекса							
10	Фактическое использование/характеристика деятельности: —							
11	Площадь: 10497 кв. м	12	Кадастровая стоимость (руб.): 332426868.75	13	Удельный показатель кадастровой стоимости (руб./м²): 31668.75	14	Система координат: СК кадастрового округа	
15	Сведения о правах: —							
16	Особые отметки: Кадастровый номер 77:09:0004014:112 равнозначен кадастровому номеру 77:09:04014:112. Координаты характерных точек границ земельного участка определены с точностью ниже нормативной и требуют уточнения при проведении кадастровых работ.							
17	—							
18	Дополнительные сведения для регистрации прав на образованные земельные участки	18.1	Номера образованных участков: —					
		18.2	Номер участка, преобразованного в результате выдела: —					
		18.3	Номера участков, подлежащих снятию с кадастрового учета:					

Инженер 2 категории  
(наименование должности)

А. И. Пасюкова  
(инициалы, фамилия)




**КАДАСТРОВЫЙ ПАСПОРТ ЗЕМЕЛЬНОГО УЧАСТКА (выписка из государственного кадастра недвижимости)**

**В.2**

30.05.2012 № 77/501/12-33758

<b>1</b>	Кадастровый номер 77:09:0004014:112 План (чертеж, схема) земельного участка	<b>2</b>	Лист № <u>2</u>	<b>3</b>	Всего листов: <u>3</u>
----------	--	----------	-----------------	----------	------------------------

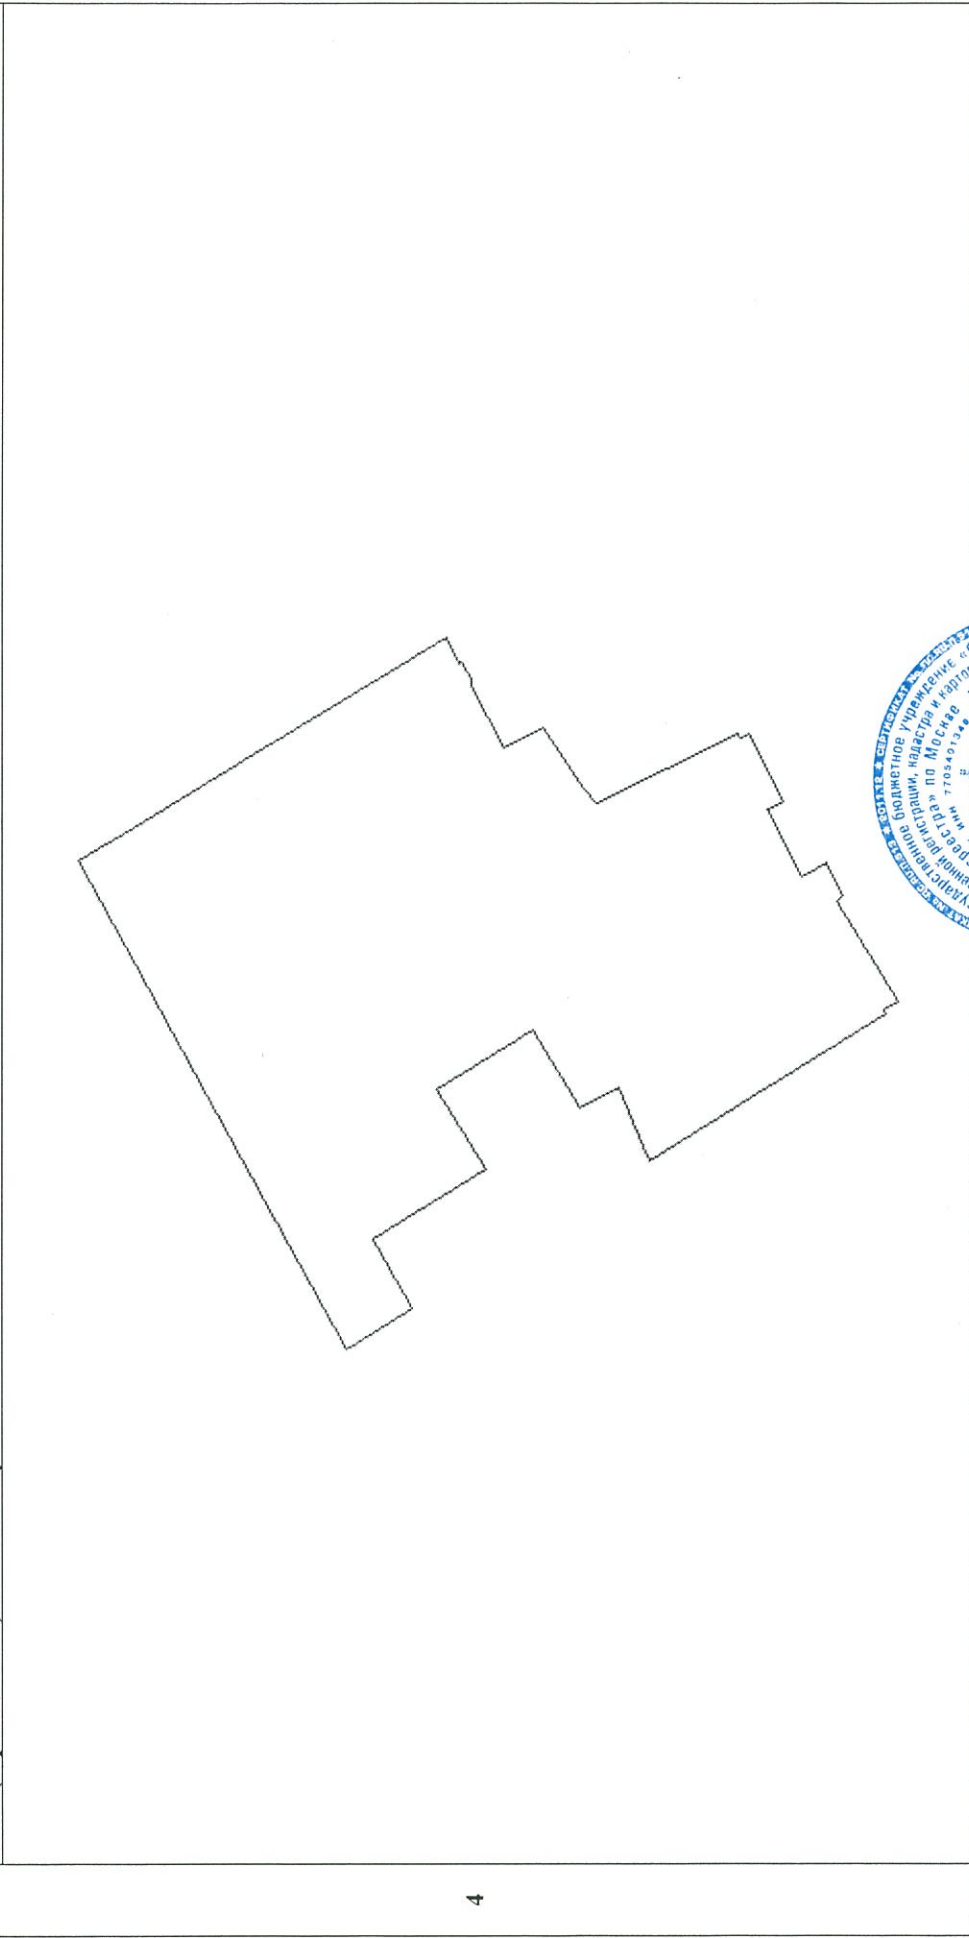

4

<b>5</b>	Масштаб 1:1500	Условные знаки: —
----------	----------------	-------------------



**Инженер 2 категории**  
(наименование должности)

**А. И. Пасюкова**  
(инициалы, фамилия)

**КАДАСТРОВЫЙ ПАСПОРТ ЗЕМЕЛЬНОГО УЧАСТКА** (выписка из государственного кадастра недвижимости)

В.3

30.05.2012 № 77/501/12-33758

1	Кадастровый номер 77:09:0004014:112		2	Лист № 3	3	Всего листов: 3
<b>Сведения о частях земельного участка и обременениях</b>						
4	№ п/п	Учетный номер части	Площадь (м <sup>2</sup> )	Характеристика	Лица, в пользу которых установлены обременения	
	1	—	весь	Аренда	Общество с ограниченной ответственностью "ХАНТ-ХОЛДИНГ"	

Инженер 2 категории  
(наименование должности)

М.П. 

А. И. Пасюкова  
(инициалы, фамилия)