

ПОЭТАЖНЫЙ ПЛАН

НА ЧАСТЬ _____ ЭТАЖА ^{КВ.} № _____
_{помещ.}


СТР. № 7 Д. № 56
 КОР.

УЛ./ПЕР. Машинка

_____ КВАРТ. № _____
Северное АО г. МОСКВЫ

**ДЕЙСТВИТЕЛЬНО
 В ТЕЧЕНИЕ 1 ГОДА**

1 **Й ЭТАЖ**

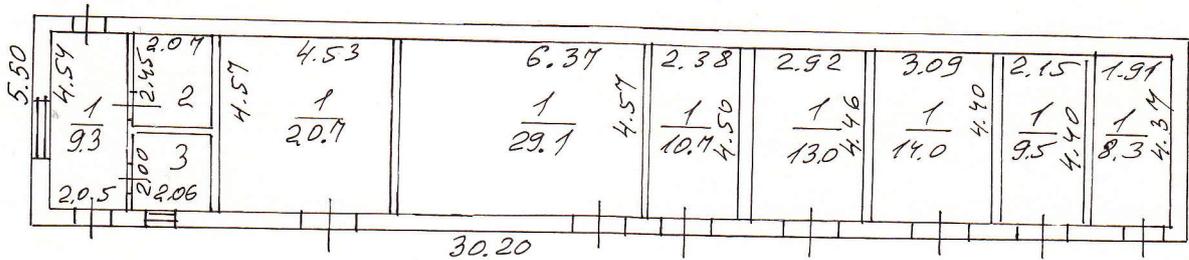

**Северное
 ТБТИ
 г. Москвы**

Продлен до
 « 14 » 05 2003 г.
 Подпись _____

Зам. начальника Северного ТБТИ
Ломоносова Г.А.

**Северное
 ТБТИ
 г. Москвы**

Поэтажный план составлен по состоянию на
 « 12 » 03 2003 г.
 Исполнитель Бауарева
 Проверил Саванова
 « 14 » 03 2003 г.

Масштаб 1:200