


# ПОСТАЖНЫЙ ПЛАН

Жилищный комплекс по ул. Комсомольская, дом № 18

Лист А, этаж 1

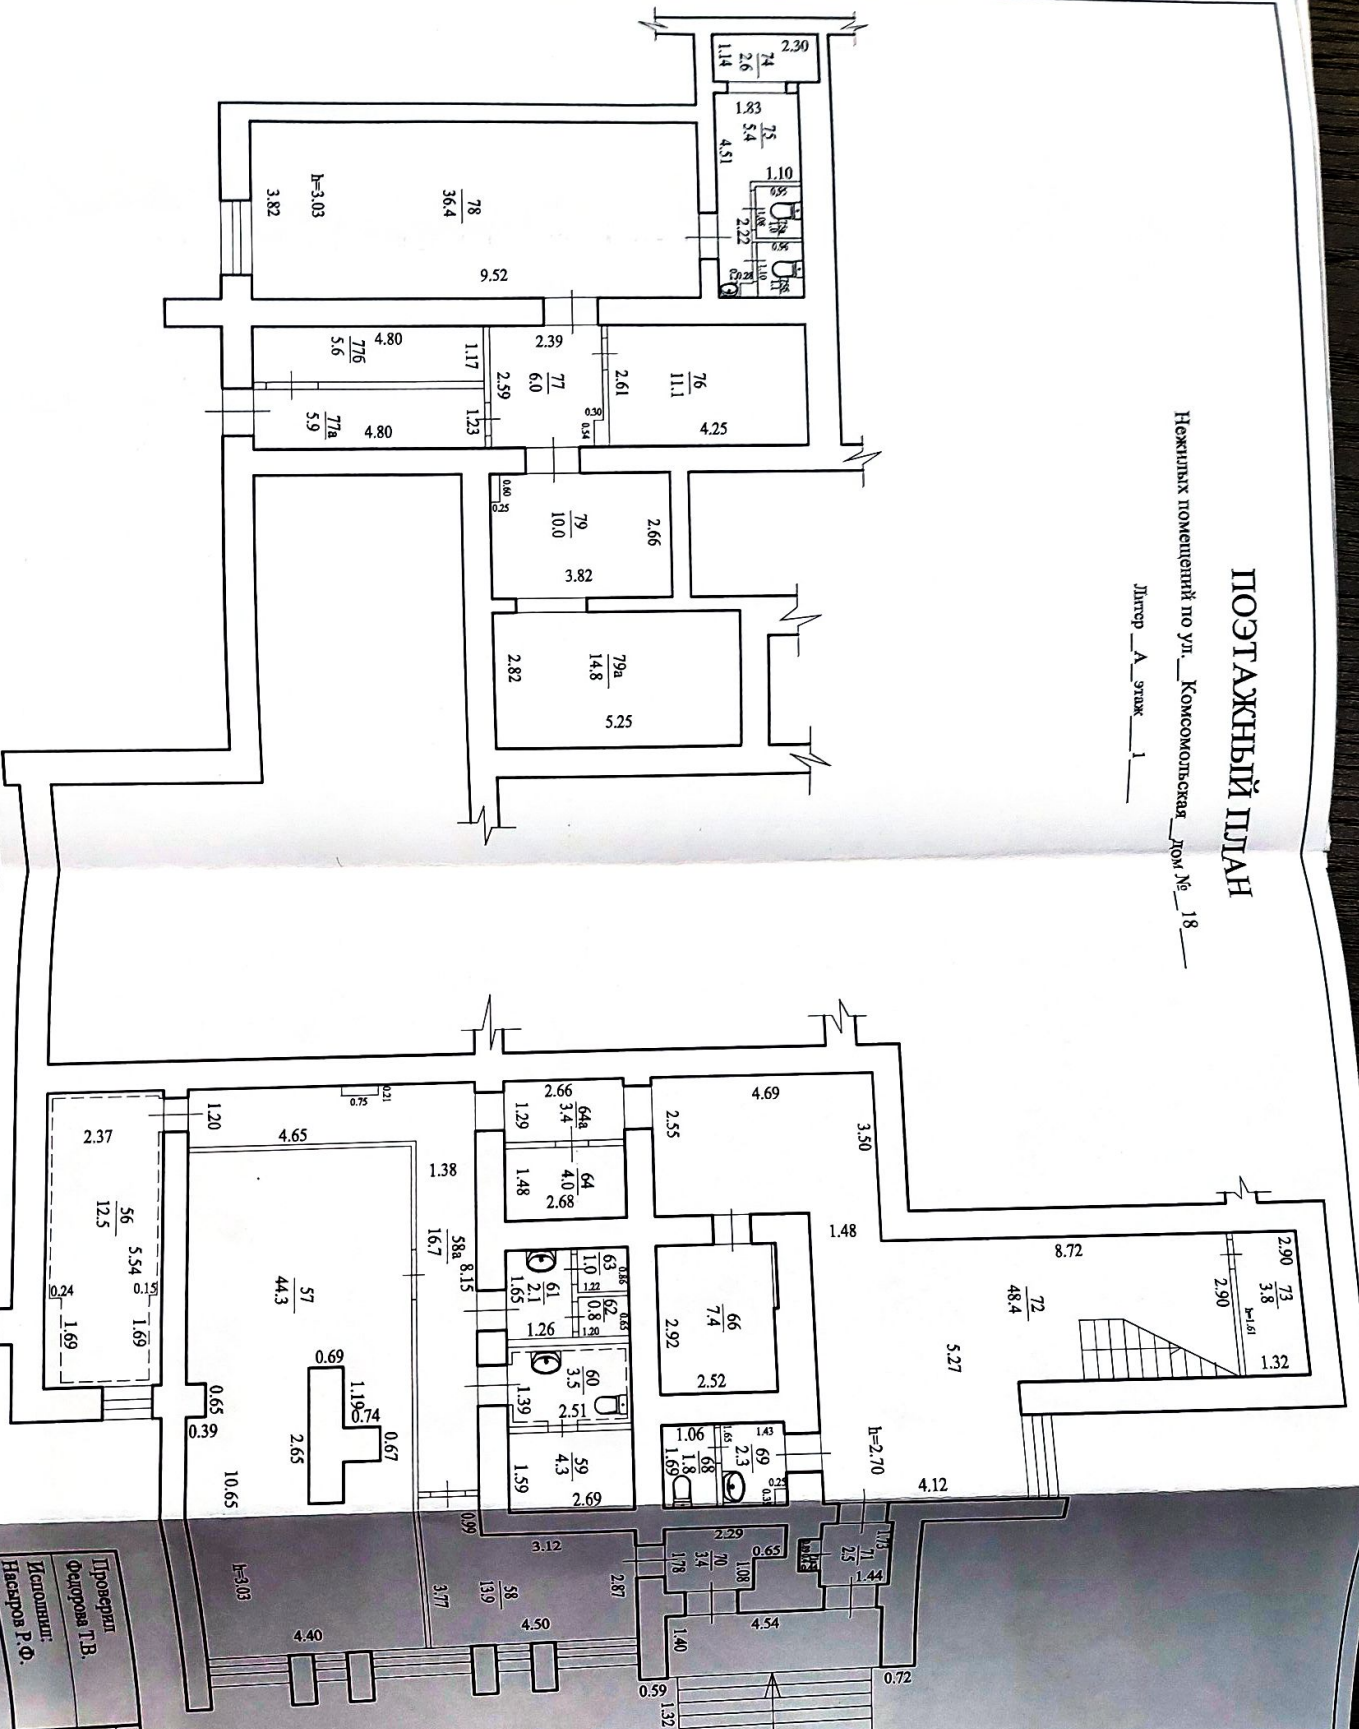

Проектировщик: Федорова Т.В.	Дата: 12.10.2022 г.	Лист 1
Исполнитель: Насаров Р.Ф.	Подпись:	Лист 2
		Масштаб 1:100


На инженерном  
разрешении не применяться



# ПОСТАЖНЬЙ ПЛАН

Нежилых помещений по ул. Комсомольская дом № 18

Литер А, этаж 2

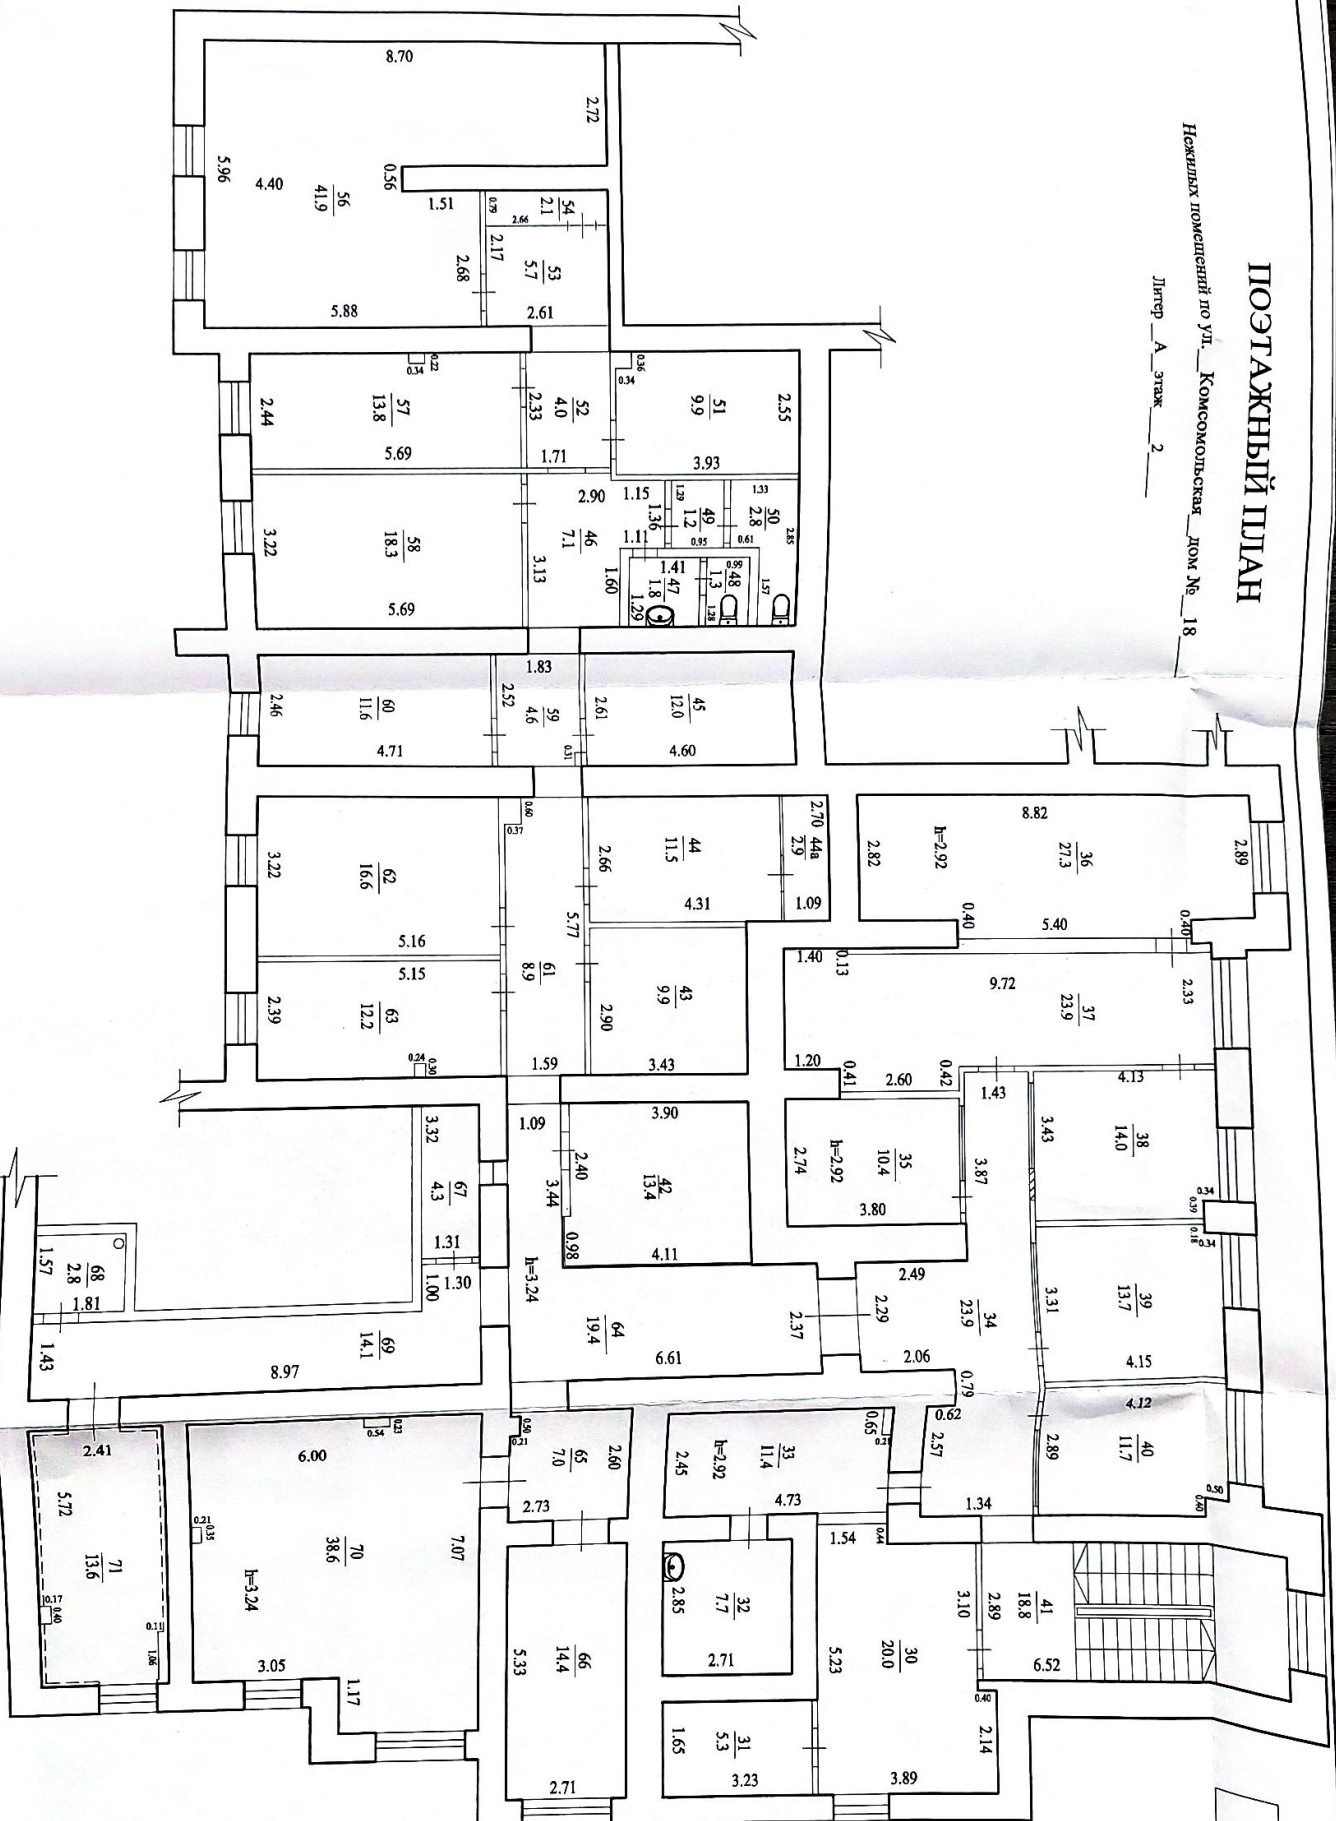

На соответствие  
расширение не предусмотрено

Проверил Федорова Т.В.	Дата 12.10.2023	Лист 2
Исполнил: Насаров Р.Ф.	Подпись <i>[Signature]</i>	Листов 2
	Подпись <i>[Signature]</i>	Масштаб 1:1